


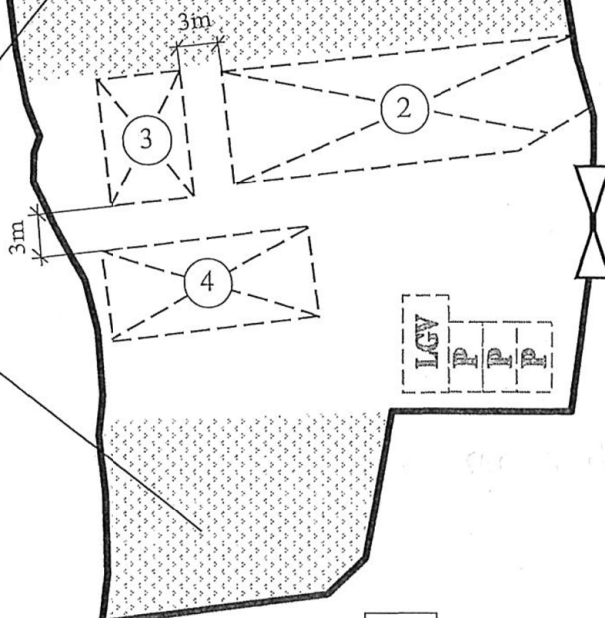

**Application Site**

Open Area (grassland)  
for dog training



# **LEGEND**



Parking Space for Private Cars



Parking Space for Light Goods Vehicles



Paved Area: 1,278m<sup>2</sup> (43%)



Grassland Area: 1,711m<sup>2</sup> (57%)

Site Area: 2,989m<sup>2</sup> (100%)

No.	Structure / Use	Covered Area (about)	Height (not exceeding)	No. of Storeys
1	Rain Shelter	224m <sup>2</sup>	3.5m	1
2	Rain Shelter	198m <sup>2</sup>		
3	Dog Training Activity Room	56m <sup>2</sup>		
4	Ancillary Office and Teaching Room	98m <sup>2</sup>		
Total:		576m <sup>2</sup>		

~~1:500 (A4)~~

## **Layout Plan**

**Goldrich Planners &  
Surveyors Ltd.**

December 2021


Lots No. 1499 (part) and 1504 RP in D. D. 107  
Yuen Long, New Territories

**Plan 3  
(P21098)**

(摘錄自申請人於 24. 1. 2022 呈交的申請書)  
(Extract from Applicant's  
Submission of 24.1.2022)

參考編號  
REFERENCE No.  
**A/YL-KTN/822**

繪圖 **DRAWING**  
**A-1**

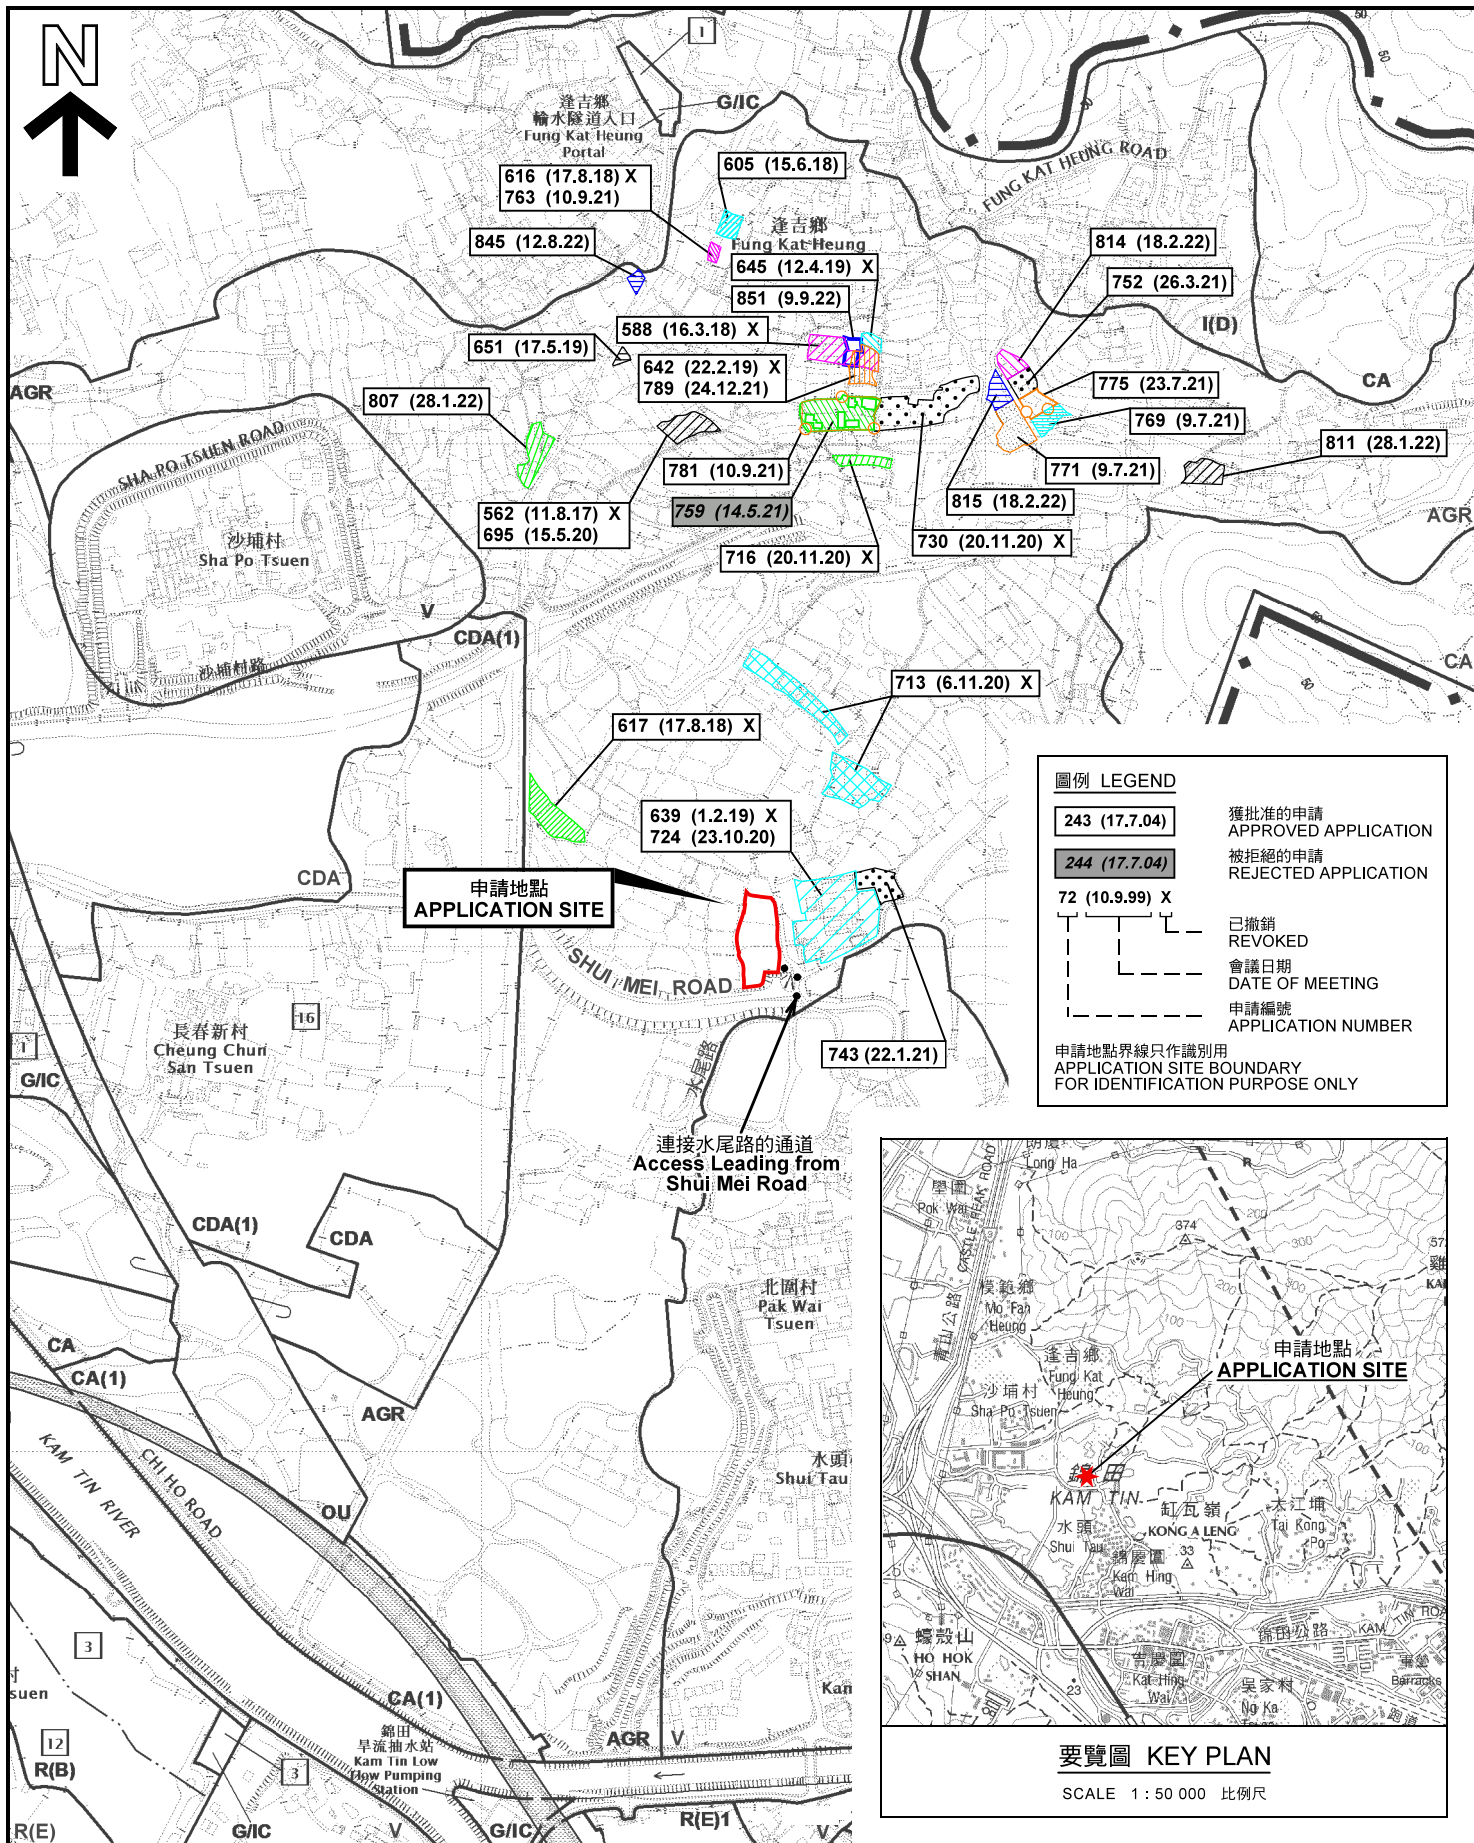

本摘要圖於2022年9月15日擬備，  
所根據的資料為於2014年12月2日  
核准的分區計劃大綱圖編號 S/YL-KTN/9  
EXTRACT PLAN PREPARED ON 15.9.2022  
BASED ON OUTLINE ZONING PLAN No.  
S/YL-KTN/9 APPROVED ON 2.12.2014

位置圖及同類申請 LOCATION PLAN WITH SIMILAR APPLICATIONS

臨時動物寄養所（犬隻訓練場地）  
連附屬設施（為期3年）及填土工程  
新界元朗丈量約份第107約  
地段第1499號（部份）及第1504號餘段  
TEMPORARY ANIMAL BOARDING ESTABLISHMENT  
(DOG TRAINING GROUND) WITH ANCILLARY FACILITIES  
FOR A PERIOD OF 3 YEARS AND FILLING OF LAND  
LOTS 1499 (PART) AND 1504 RP IN D.D. 107, YUEN LONG, N.T.  
SCALE 1 : 7 500 比例尺


米 100 0 100 200 300 米  
METRES

規劃署  
PLANNING  
DEPARTMENT



參考編號  
REFERENCE No.  
A/YL-KTN/822

圖 PLAN  
A-1

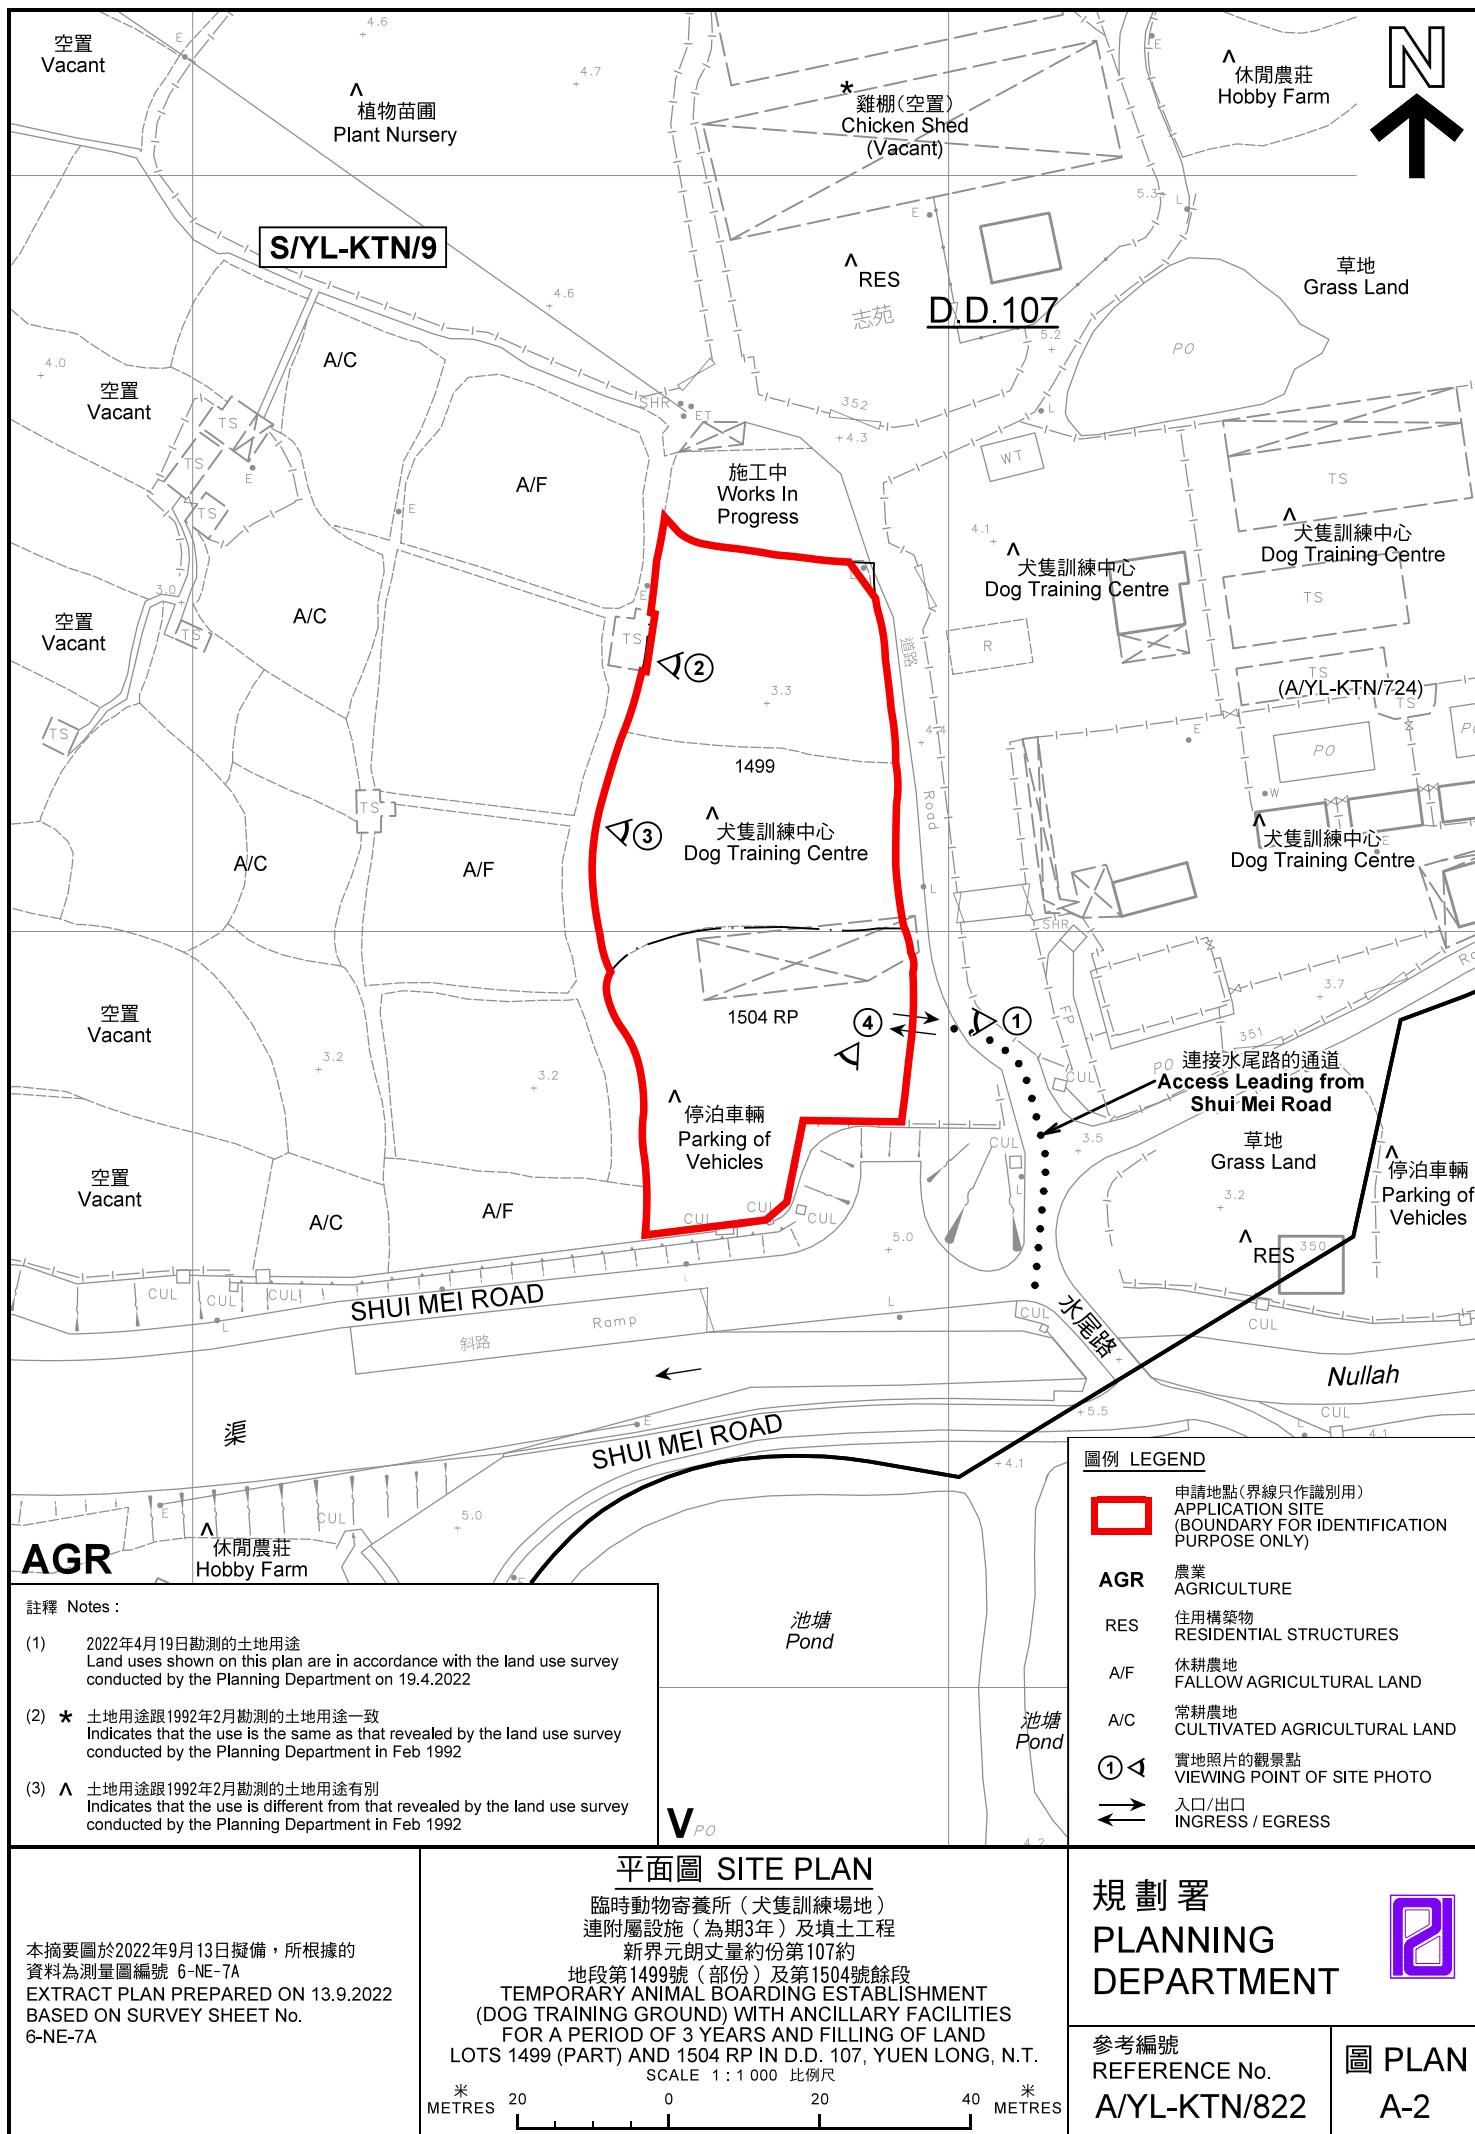





圖例 LEGEND



申請地點(界線只作識別用)  
APPLICATION SITE  
(BOUNDARY FOR IDENTIFICATION  
PURPOSE ONLY)

本摘要圖於2022年9月13日擬備，所根據的資料為地政總署於2021年1月19日拍得的航攝照片編號 E131810C  
EXTRACT PLAN PREPARED ON 13.9.2022  
BASED ON AERIAL PHOTO No.  
E131810C TAKEN ON 19.1.2021  
BY LANDS DEPARTMENT

航攝照片 AERIAL PHOTO

臨時動物寄養所(犬隻訓練場地)  
連附屬設施(為期3年)及填土工程  
新界元朗丈量約份第107約  
地段第1499號(部份)及第1504號餘段  
TEMPORARY ANIMAL BOARDING ESTABLISHMENT  
(DOG TRAINING GROUND) WITH ANCILLARY FACILITIES  
FOR A PERIOD OF 3 YEARS AND FILLING OF LAND  
LOTS 1499 (PART) AND 1504 RP IN D.D. 107, YUEN LONG, N.T.

規劃署  
PLANNING  
DEPARTMENT



參考編號  
REFERENCE No.  
A/YL-KTN/822

圖 PLAN  
A-3





申請地點界線只作識別用 APPLICATION SITE BOUNDARY FOR IDENTIFICATION PURPOSE ONLY

本圖於2022年9月13日擬備，所根據的資料為攝於2022年4月19日的實地照片  
PLAN PREPARED ON 13.9.2022  
BASED ON SITE PHOTOS  
TAKEN ON 19.4.2022

**實地照片 SITE PHOTOS**  
臨時動物寄養所（犬隻訓練場地）  
連附屬設施（為期3年）及填土工程  
新界元朗丈量約份第107約  
地段第1499號（部份）及第1504號餘段  
TEMPORARY ANIMAL BOARDING ESTABLISHMENT  
(DOG TRAINING GROUND) WITH ANCILLARY FACILITIES  
FOR A PERIOD OF 3 YEARS AND FILLING OF LAND  
LOTS 1499 (PART) AND 1504 RP IN D.D. 107, YUEN LONG, N.T.

**規劃署  
PLANNING  
DEPARTMENT**



參考編號  
REFERENCE No.  
A/YL-KTN/822

圖 PLAN  
A-4