



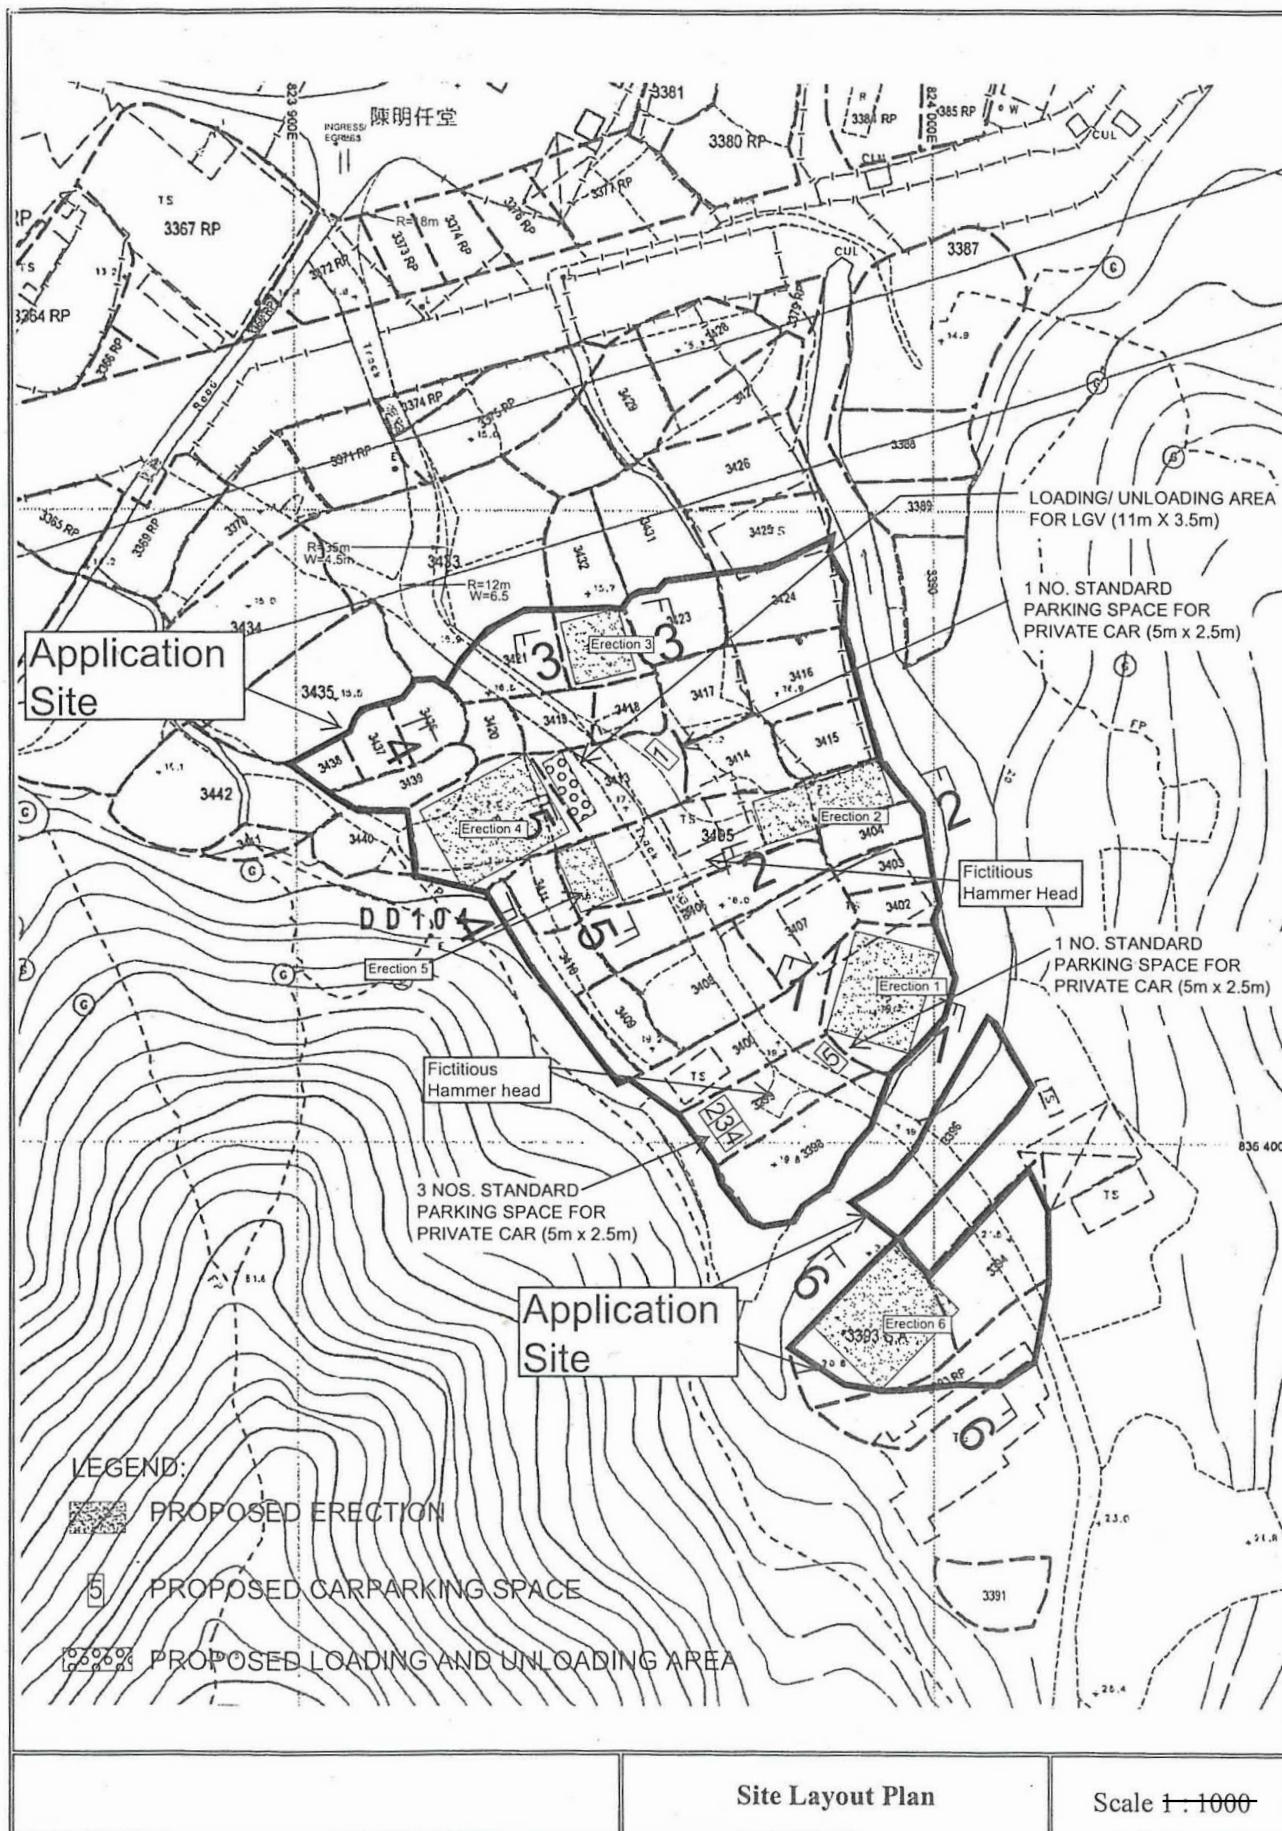

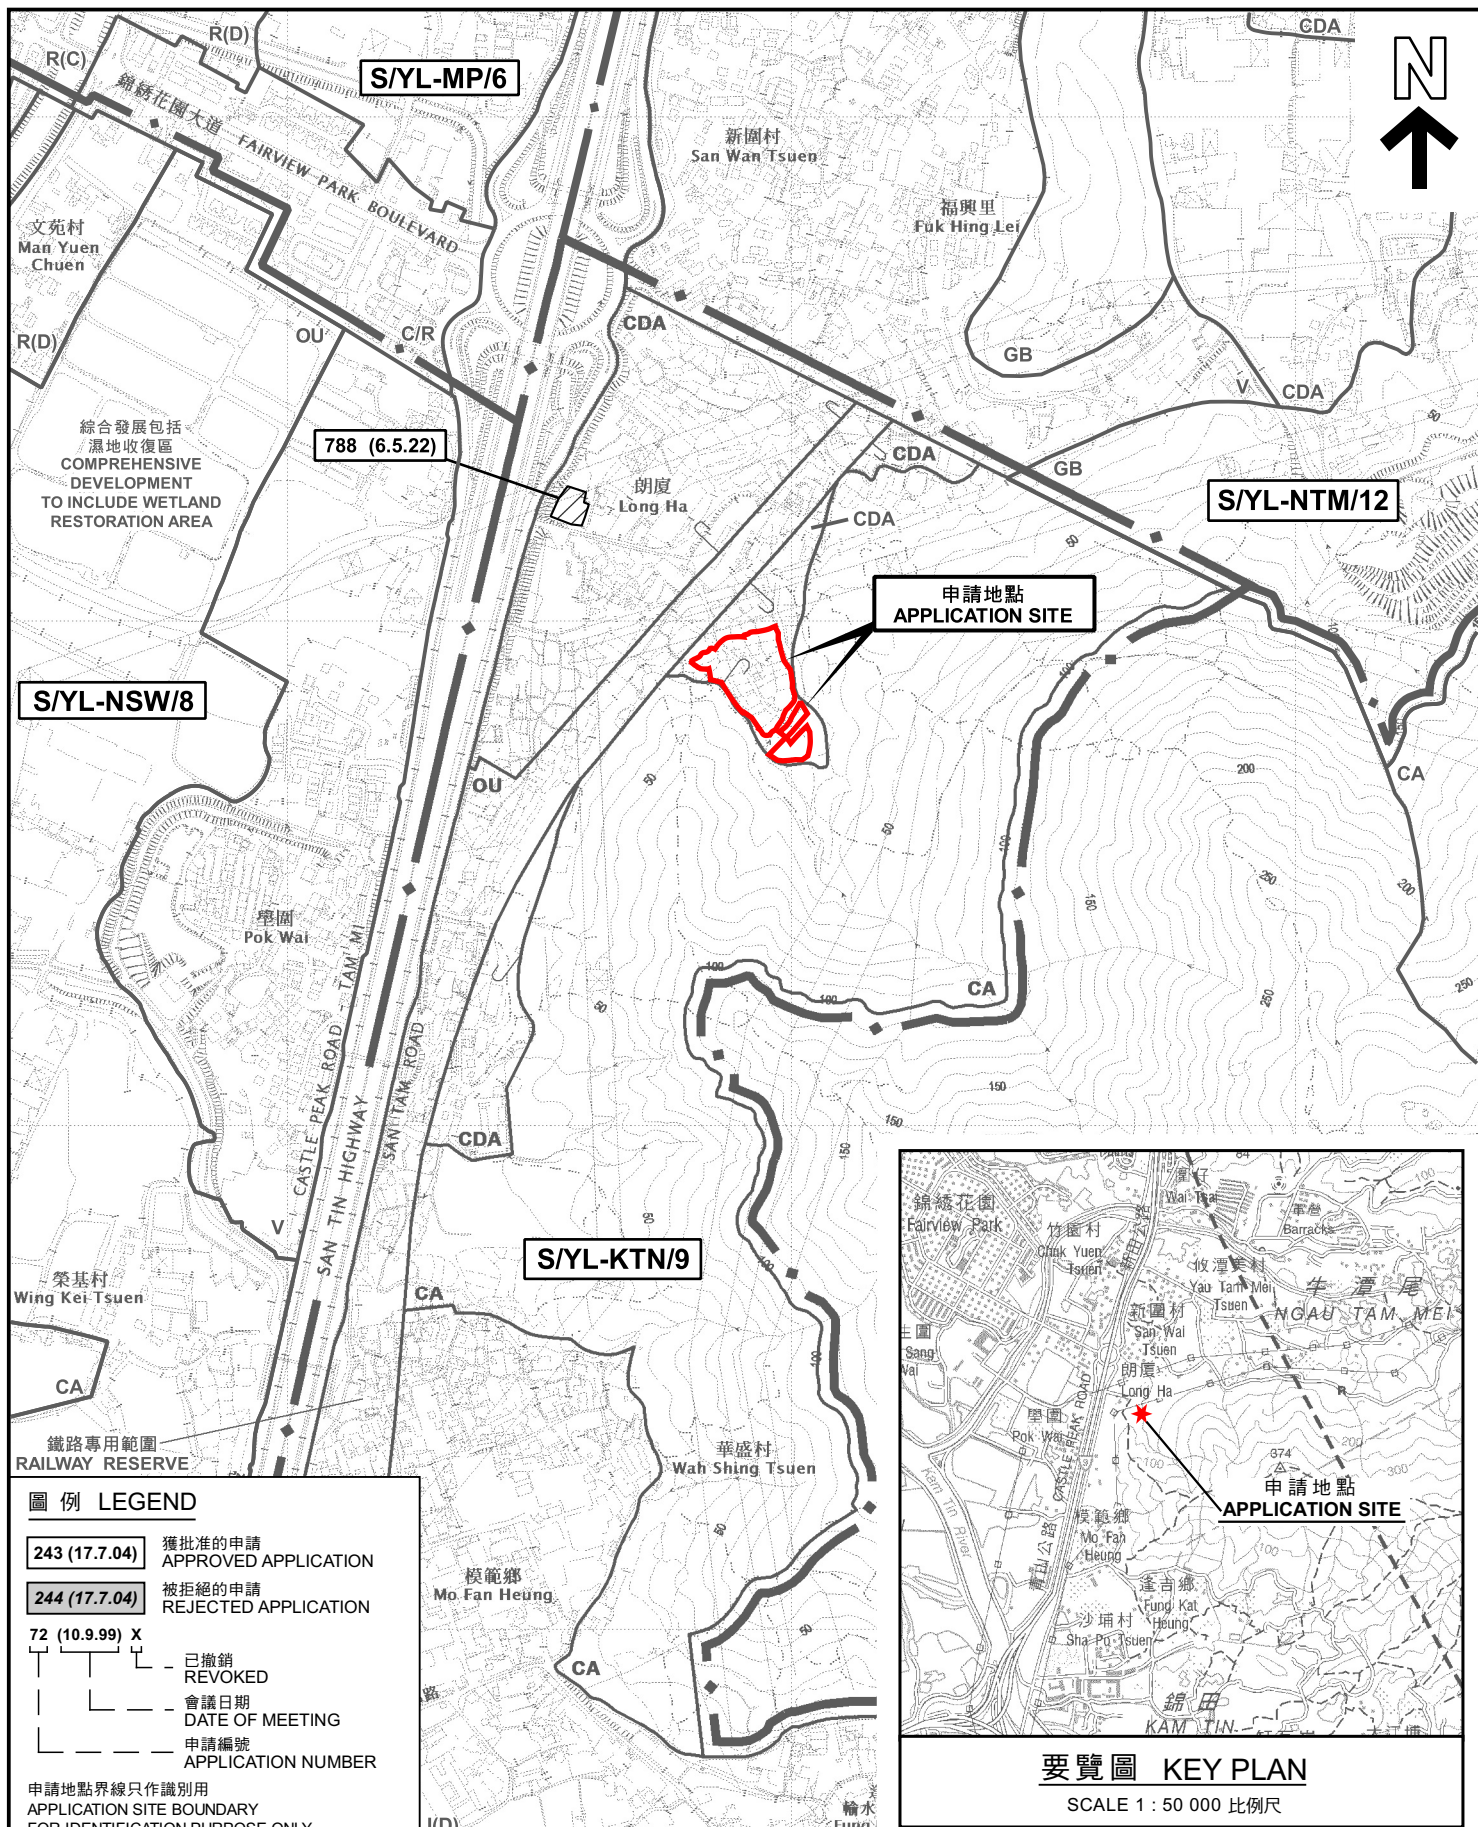

位置圖及同類申請 LOCATION PLAN WITH SIMILAR APPLICATION

本摘要圖於2022年8月24日擬備，
所根據的資料為於2014年12月2日
核准的分區計劃大綱圖編號S/YL-KTN/9
EXTRACT PLAN PREPARED ON 24.8.2022
BASED ON OUTLINE ZONING PLAN No.
S/YL-KTN/9 APPROVED ON 2.12.2014

擬議臨時商店及服務行業（園藝及綠化商店及服務）
連附屬存放機械及物品（為期3年）
元朗錦田北朗廈丈量約份第104約多個地段
PROPOSED TEMPORARY SHOP AND SERVICES
(LANDSCAPING AND GARDENING SHOP AND SERVICES)
WITH ANCILLARY STORAGE OF MACHINERY AND MATERIALS
FOR A PERIOD OF 3 YEARS
VARIOUS LOTS IN D.D. 104, LONG HA, KAM TIN NORTH, YUEN LONG
SCALE 1 : 7 500 比例尺


米 100 0 100 200 300 米
METRES

規劃署
PLANNING
DEPARTMENT



參考編號
REFERENCE No.
A/YL-KTN/832

圖PLAN
A-1

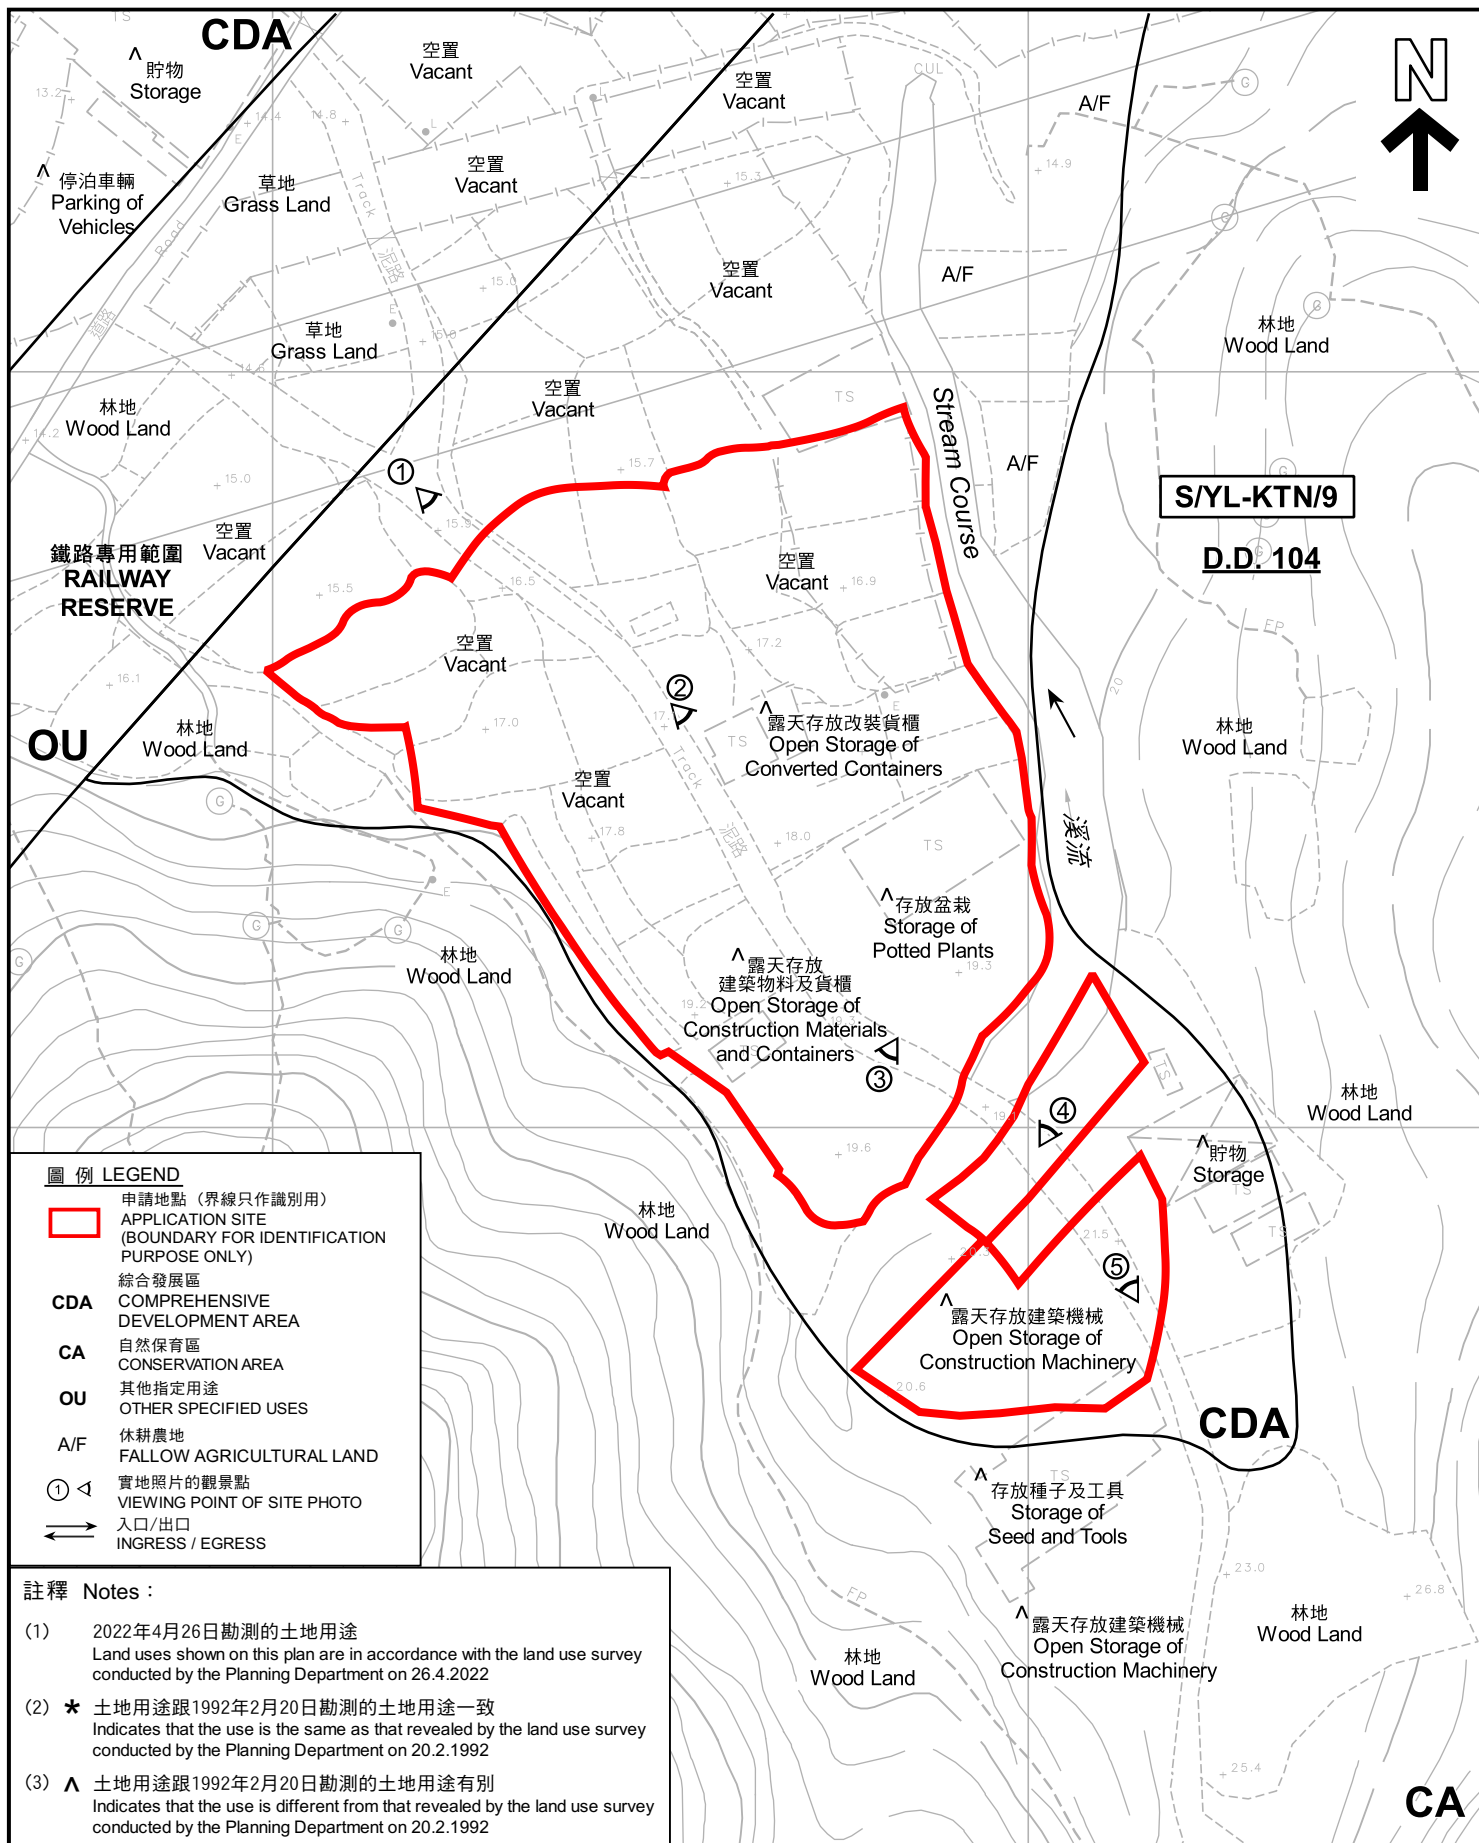

本摘要圖於2022年9月14日擬備，所根據的資料為測量圖編號 2-SE-21D 及 22C EXTRACT PLAN PREPARED ON 14.9.2022 BASED ON SURVEY SHEETS No. 2-SE-21D & 22C	平面圖 SITE PLAN 擬議臨時商店及服務行業 (園藝及綠化商店及服務) 連附屬存放機械及物品 (為期3年) 元朗錦田北朗廈丈量約份第104約多個地段 PROPOSED TEMPORARY SHOP AND SERVICES (LANDSCAPING AND GARDENING SHOP AND SERVICES) WITH ANCILLARY STORAGE OF MACHINERY AND MATERIALS FOR A PERIOD OF 3 YEARS VARIOUS LOTS IN D.D. 104, LONG HA, KAM TIN NORTH, YUEN LONG SCALE 1:1 000 比例尺 米 20 0 20 40 米 METRES	規劃署 PLANNING DEPARTMENT 參考編號 REFERENCE No. A/YL-KTN/832 圖 PLAN A-2
--	---	--



圖例 LEGEND

 申請地點 (界線只作識別用)
APPLICATION SITE
(BOUNDARY FOR IDENTIFICATION
PURPOSE ONLY)

本摘要圖於2022年8月30日擬備，所根據的資料為地政總署於2021年01月15日拍得的航攝照片編號E125957C

EXTRACT PLAN PREPARED ON 30.8.2022
BASED ON AERIAL PHOTO No.
E125957C TAKEN ON 15.01.2021
BY LANDS DEPARTMENT

航攝照片 AERIAL PHOTO

擬議臨時商店及服務行業 (園藝及綠化商店及服務)
連附屬存放機械及物品 (為期3年)
元朗錦田北朗廈丈量約份第104約多個地段
PROPOSED TEMPORARY SHOP AND SERVICES
(LANDSCAPING AND GARDENING SHOP AND SERVICES)
WITH ANCILLARY STORAGE OF MACHINERY AND MATERIALS
FOR A PERIOD OF 3 YEARS
VARIOUS LOTS IN D.D. 104, LONG HA, KAM TIN NORTH, YUEN LONG

規劃署
PLANNING
DEPARTMENT



參考編號
REFERENCE No.
A/YL-KTN/832

圖 PLAN
A-3



申請地點界線只作識別用 APPLICATION SITE BOUNDARY FOR IDENTIFICATION PURPOSE ONLY

本圖於2022年9月14日擬備，所根據的資料為攝於2022年4月26日的實地照片 PLAN PREPARED ON 14.9.2022 BASED ON SITE PHOTOS TAKEN ON 26.4.2022	實地照片 SITE PHOTOS 擬議臨時商店及服務行業（園藝及綠化商店及服務） 連附屬存放機械及物品（為期3年） 元朗錦田北朗廈丈量約份第104約多個地段 PROPOSED TEMPORARY SHOP AND SERVICES (LANDSCAPING AND GARDENING SHOP AND SERVICES) WITH ANCILLARY STORAGE OF MACHINERY AND MATERIALS FOR A PERIOD OF 3 YEARS VARIOUS LOTS IN D.D. 104, LONG HA, KAM TIN NORTH, YUEN LONG	規 劃 署 PLANNING DEPARTMENT 參考編號 REFERENCE No. A/YL-KTN/832	 圖 PLAN A-4
---	---	--	---