



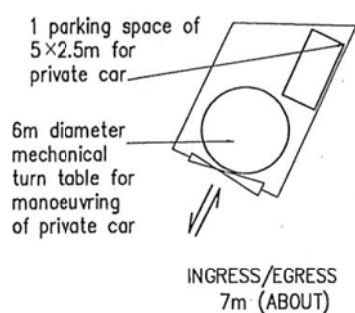

G/F

Structure 1
Cattery & Caretaker's office (1/F)
Car parking space (G/F)
GFA: Not exceeding 55m²
(including the staircase)
Height: Not exceeding 6.5m
No. of storey: 2

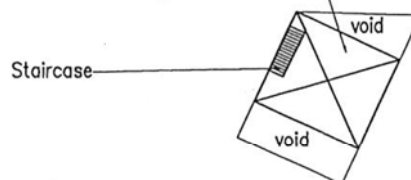


1/F

PROJECT 項目名稱: Temporary Animal Boarding Establishment (Cattery) for a Period of 3 Years at Lots 3 S.E (Part) & 8 S.L in D.D.110, Tai Kong Po, Kam Tin, Yuen Long, N.T.	DRAWING TITLE 圖目: Layout Plan	REMARKS 備註:
	DRAWING No. 圖號: NO. 2	SCALE 比例: 1:500

(摘錄自申請人於 25. 5. 2022 呈交的申請書)
(Extract from Applicant's
Submission of 25.5.2022)

參考編號
REFERENCE No.
A/YL-KTN/839

繪圖 DRAWING
A-1

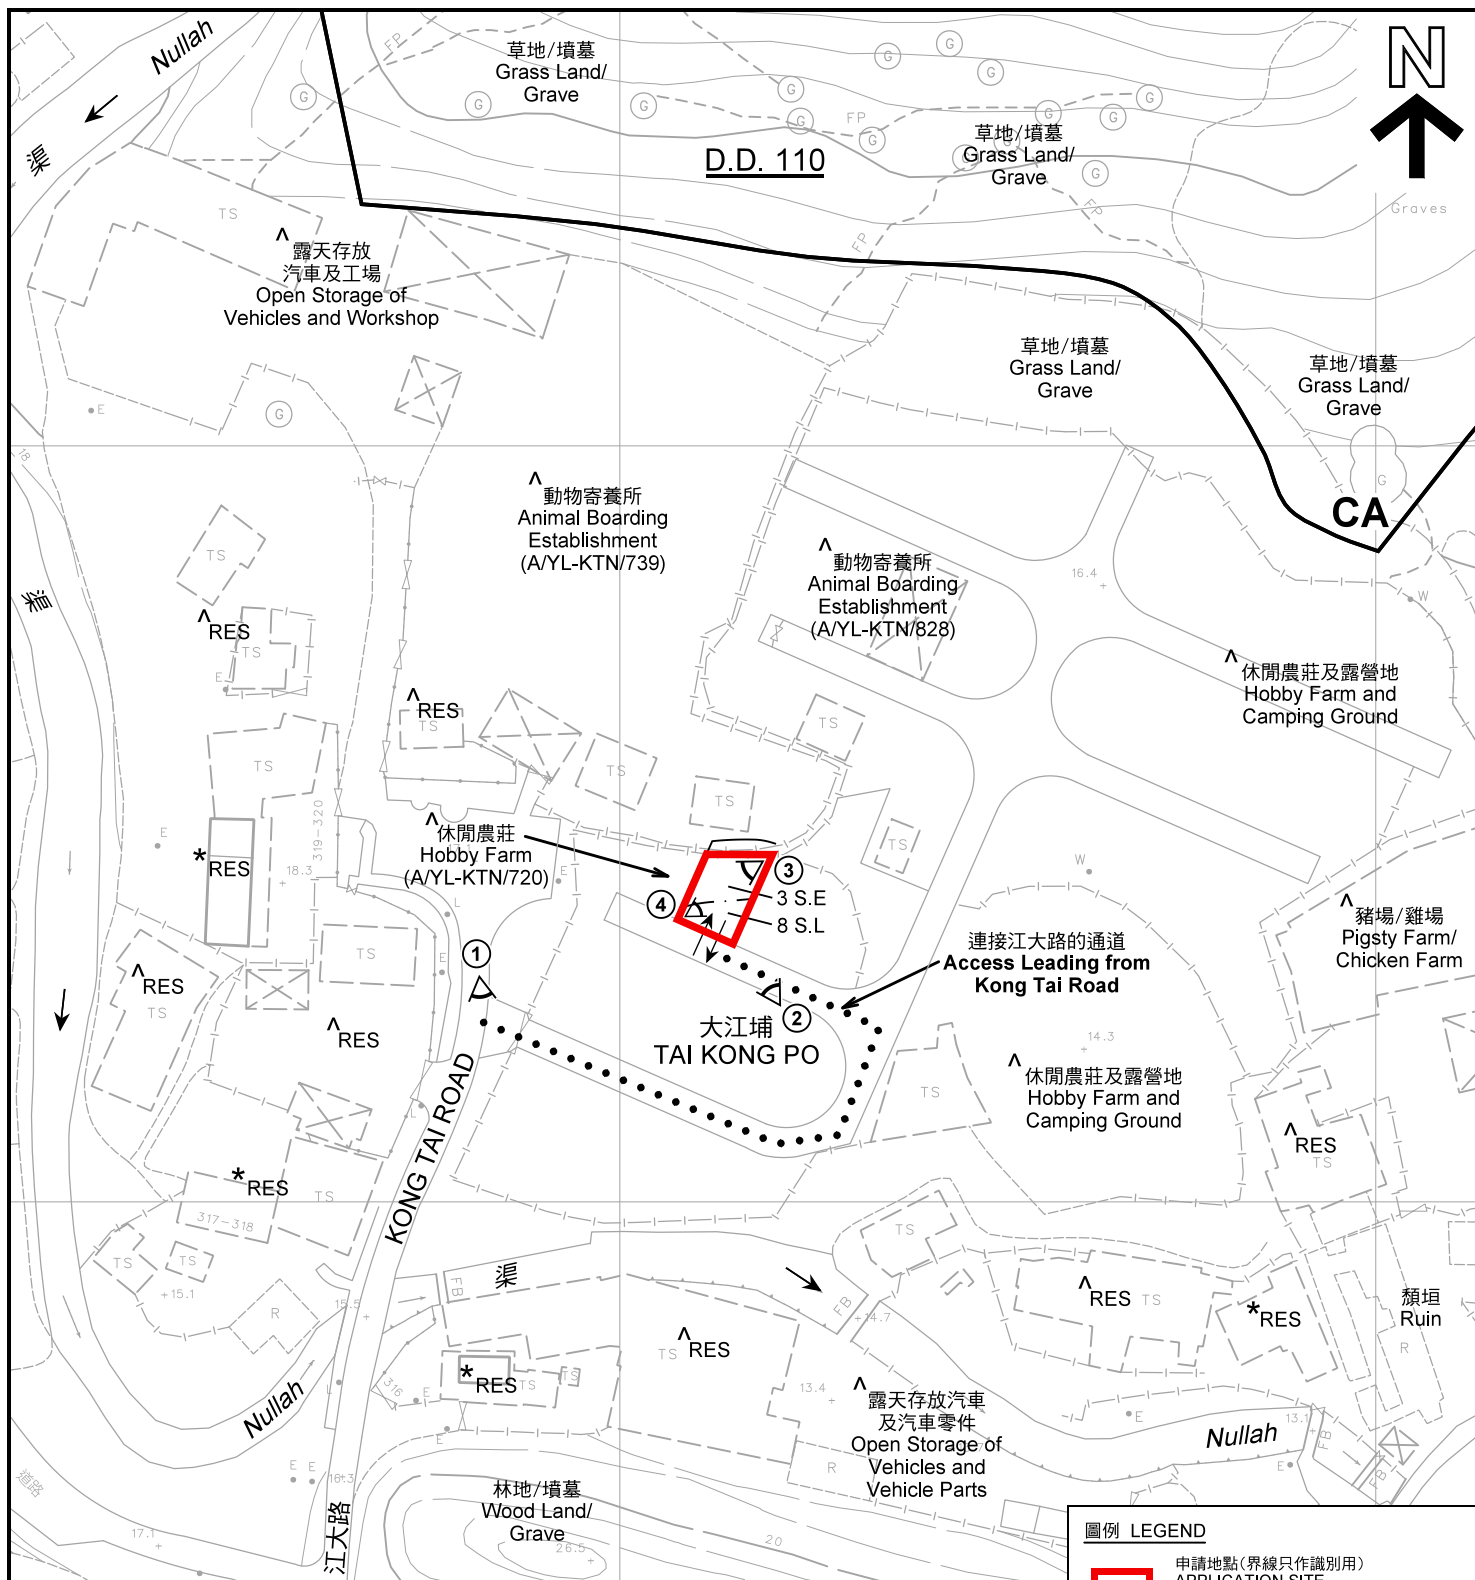

註釋 Notes :

- (1) 2022年6月7日勘測的土地用途
Land uses shown on this plan are in accordance with the land use survey conducted by the Planning Department on 7.6.2022
- (2) * 土地用途跟1992年2月20日勘測的土地用途一致
Indicates that the use is the same as that revealed by the land use survey conducted by the Planning Department on 20.2.1992
- (3) ^ 土地用途跟1992年2月20日勘測的土地用途有別
Indicates that the use is different from that revealed by the land use survey conducted by the Planning Department on 20.2.1992

本摘要圖於2022年7月6日擬備，所根據的資料為測量圖編號 6-NE-8A
EXTRACT PLAN PREPARED ON 6.7.2022
BASED ON SURVEY SHEET No. 6-NE-8A

平面圖 SITE PLAN

臨時動物寄養所（貓房）的規劃許可續期（為期3年）
元朗錦田大江埔丈量約份第110約地段第3號E分段（部分）及第8號L分段
RENEWAL OF PLANNING APPROVAL FOR
TEMPORARY ANIMAL BOARDING ESTABLISHMENT (CATTERY)
FOR A PERIOD OF 3 YEARS
LOTS 3 S.E (PART) AND 8 S.L IN D.D. 110,
TAI KONG PO, KAM TIN, YUEN LONG

SCALE 1 : 1 000 比例尺

米 20 0 20 40 米
METRES

圖例 LEGEND


-  申請地點（界線只作識別用）
APPLICATION SITE
(BOUNDARY FOR IDENTIFICATION
PURPOSE ONLY)
- AGR** 農業
AGRICULTURE
- CA** 自然保育區
CONSERVATION AREA
- RES** 住用構築物
RESIDENTIAL STRUCTURES
- ① 實地照片的觀景點
VIEWING POINT OF SITE PHOTO
- ↔ 入口/出口
INGRESS / EGRESS

規劃署
PLANNING
DEPARTMENT



參考編號
REFERENCE No.
A/YL-KTN/839

圖 PLAN
A-2

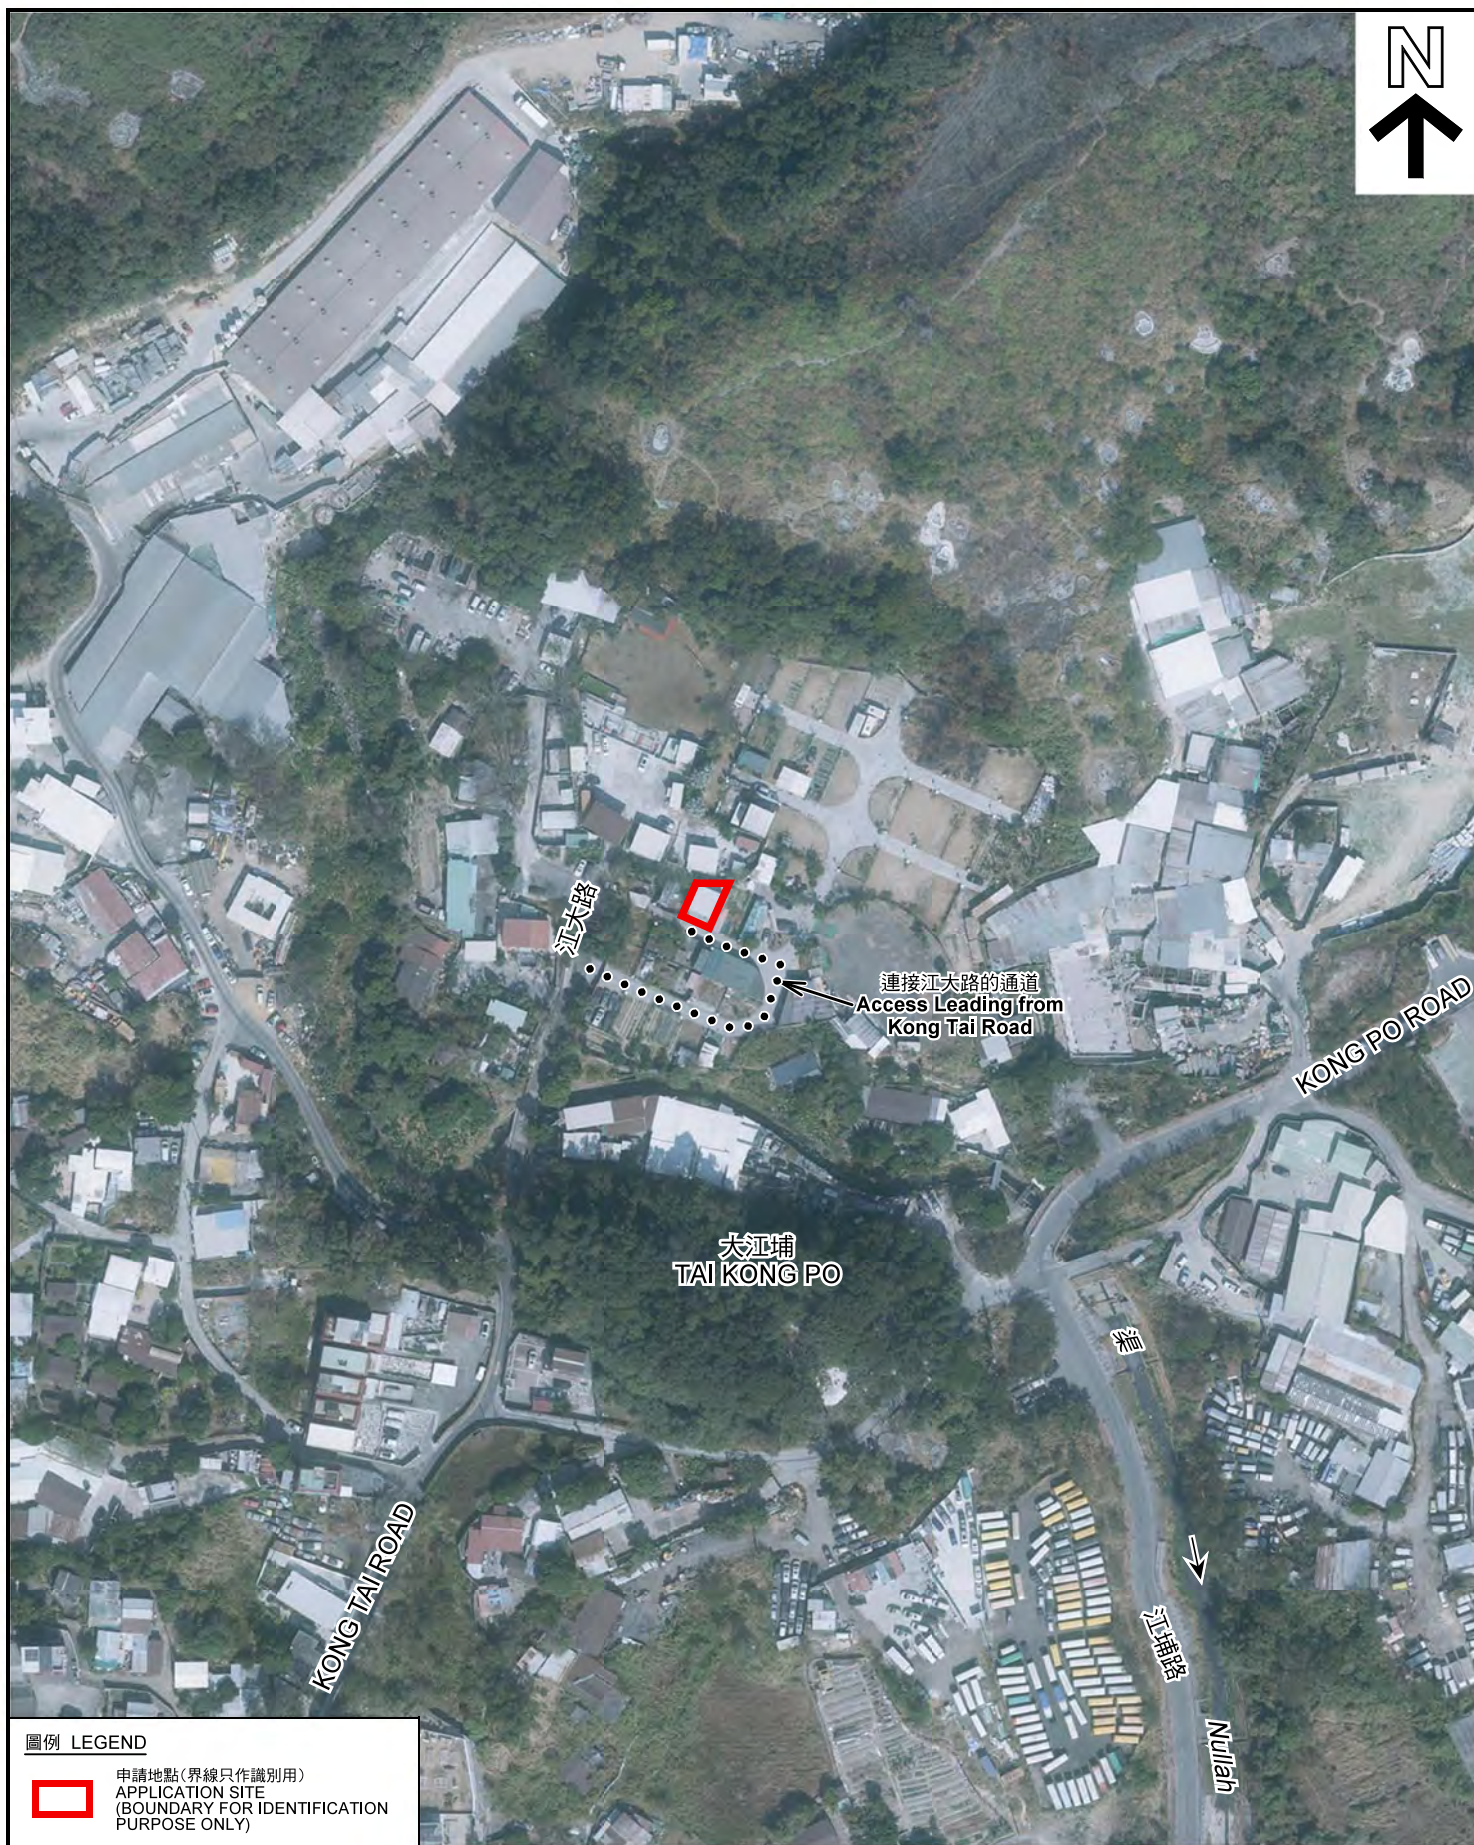

圖例 LEGEND



申請地點(界線只作識別用)
APPLICATION SITE
(BOUNDARY FOR IDENTIFICATION
PURPOSE ONLY)

本摘要圖於2022年6月10日擬備，所根據的資料為地政總署於2021年1月19日拍得的航攝照片編號 E131288C
EXTRACT PLAN PREPARED ON 10.6.2022
BASED ON AERIAL PHOTO No.
E131288C TAKEN ON 19.1.2021
BY LANDS DEPARTMENT

航攝照片 AERIAL PHOTO

臨時動物寄養所(貓房)的規劃許可續期(為期3年)
元朗錦田大江埔丈量約份第110約地段第3號E分段(部分)及第8號L分段
RENEWAL OF PLANNING APPROVAL FOR
TEMPORARY ANIMAL BOARDING ESTABLISHMENT (CATTERY)
FOR A PERIOD OF 3 YEARS
LOTS 3 S.E (PART) AND 8 S.L IN D.D. 110,
TAI KONG PO, KAM TIN, YUEN LONG

規劃署
PLANNING
DEPARTMENT



參考編號
REFERENCE No.
A/YL-KTN/839

圖 PLAN
A-3



申請地點界線只作識別用 APPLICATION SITE BOUNDARY FOR IDENTIFICATION PURPOSE ONLY

實地照片 SITE PHOTOS

臨時動物寄養所（貓房）的規劃許可續期（為期3年）
元朗錦田大江埔丈量約份第110約地段第3號E分段（部分）及第8號L分段
RENEWAL OF PLANNING APPROVAL FOR
TEMPORARY ANIMAL BOARDING ESTABLISHMENT (CATTERY)
FOR A PERIOD OF 3 YEARS
LOTS 3 S.E (PART) AND 8 S.L IN D.D. 110,
TAI KONG PO, KAM TIN, YUEN LONG

規劃署
PLANNING
DEPARTMENT



參考編號
REFERENCE No.
A/YL-KTN/839

圖 PLAN
A-4a

本圖於2022年7月6日擬備，所根據的資料為攝於2022年6月7日的實地照片
PLAN PREPARED ON 6.7.2022
BASED ON SITE PHOTOS
TAKEN ON 7.6.2022



日期 Date: 7.6.22



日期 Date: 28.6.22

申請地點界線只作識別用 APPLICATION SITE BOUNDARY FOR IDENTIFICATION PURPOSE ONLY

本圖於2022年7月6日擬備，所根據的資料為攝於2022年6月7日及2022年6月28日的實地照片
PLAN PREPARED ON 6.7.2022
BASED ON SITE PHOTOS
TAKEN ON 7.6.2022 & 28.6.2022

實地照片 SITE PHOTOS

臨時動物寄養所（貓房）的規劃許可續期（為期3年）
元朗錦田大江埔丈量約份第110約地段第3號E分段（部分）及第8號L分段
RENEWAL OF PLANNING APPROVAL FOR
TEMPORARY ANIMAL BOARDING ESTABLISHMENT (CATTERY)
FOR A PERIOD OF 3 YEARS
LOTS 3 S.E (PART) AND 8 S.L IN D.D. 110,
TAI KONG PO, KAM TIN, YUEN LONG

規劃署
PLANNING
DEPARTMENT



參考編號
REFERENCE No.
A/YL-KTN/839

圖 PLAN
A-4b