


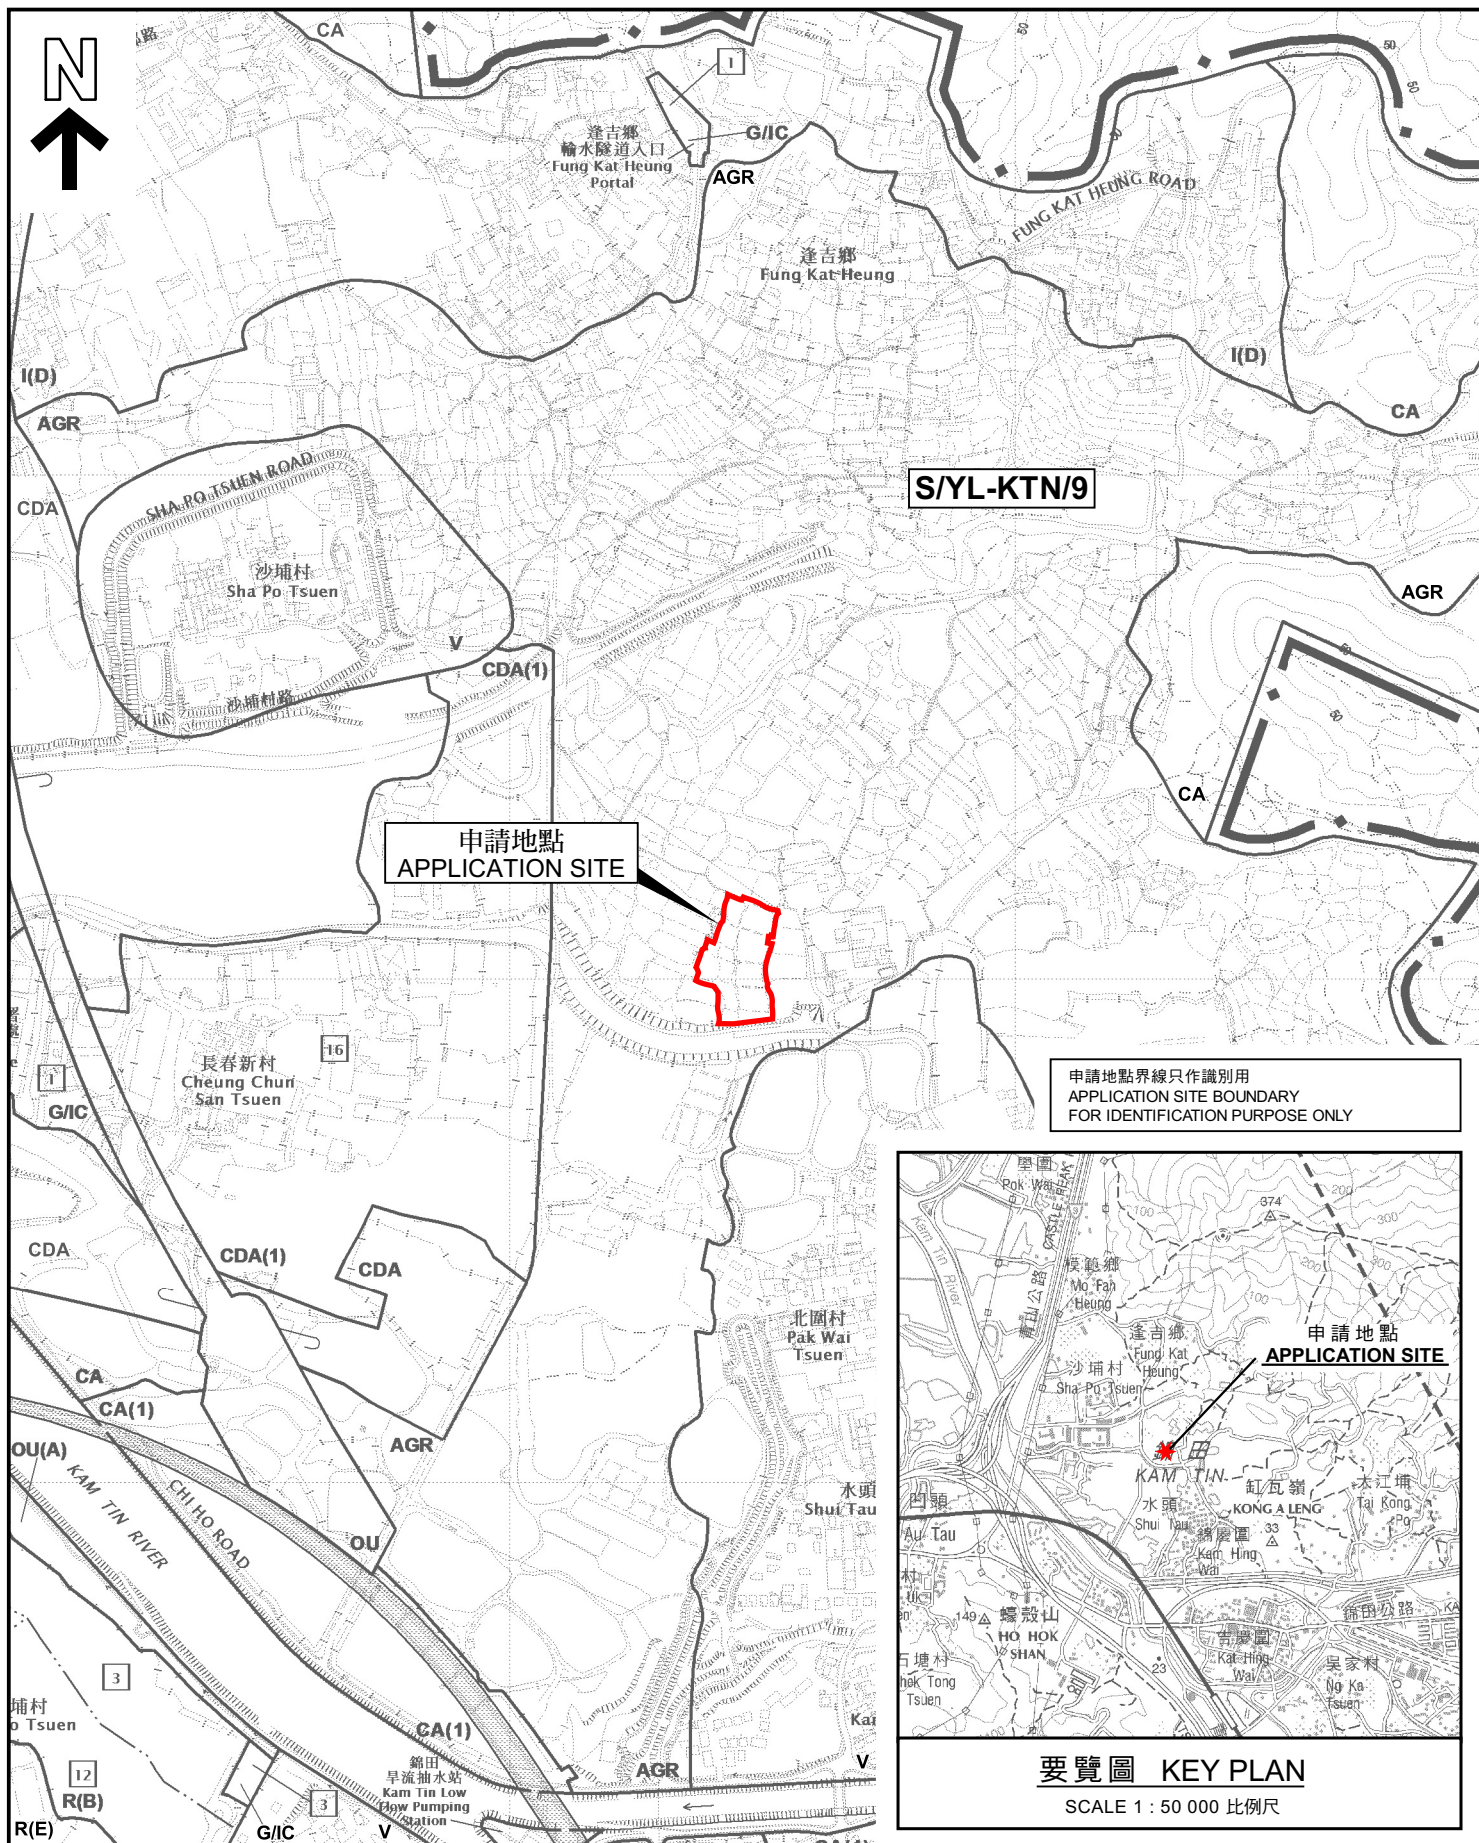

要覽圖 KEY PLAN

SCALE 1 : 50 000 比例尺

位置圖 LOCATION PLAN

擬議臨時康體文娛場所（休閒農場）、度假營（為期3年）及填土工程
元朗錦田北丈量約份第107約多個地段
PROPOSED TEMPORARY PLACE OF RECREATION,
SPORTS OR CULTURE (HOBBY FARM) AND HOLIDAY CAMP
FOR A PERIOD OF 3 YEARS AND FILLING OF LAND
VARIOUS LOTS IN D.D. 107, KAM TIN NORTH, YUEN LONG

SCALE 1 : 7 500 比例尺
米 100 0 100 200 300 米
METRES

本摘要圖於2022年11月2日擬備，
所根據的資料為於2014年12月2日
展示的分區計劃大綱圖編號S/YL-KTN/9
EXTRACT PLAN PREPARED ON 2.11.2022
BASED ON OUTLINE ZONING PLAN No.
S/YL-KTN/9 APPROVED ON 2.12.2014

規劃署
PLANNING
DEPARTMENT



參考編號
REFERENCE No.
A/YL-KTN/840

圖 PLAN
A-1