



樓面面積示意圖

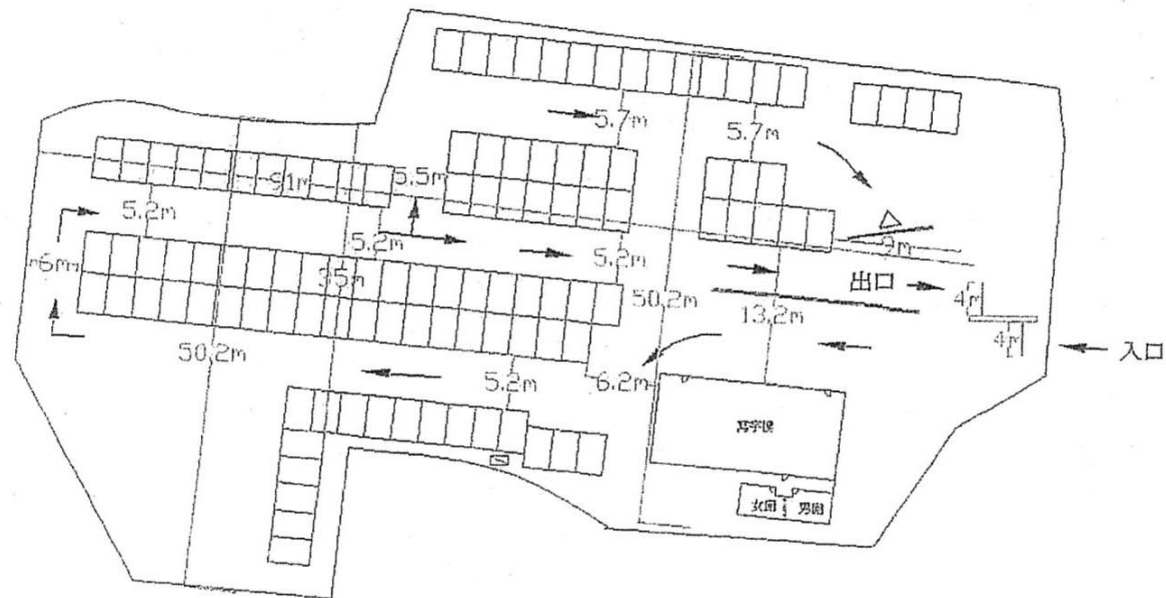

寫字樓及廁所面積: 137.84 平方米

可作貯藏面積: 1.82 平方米


可使用車位 107 個, 每個車位 2.5 米 X 5 米

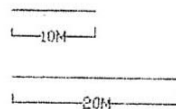

(摘錄自申請人於 24.6.2022 呈交的申請書)
(Extract from Applicant's
Submission of 24.6.2022)

參考編號
REFERENCE No.
A/YL-KTN/846

繪圖
DRAWING
A - 1

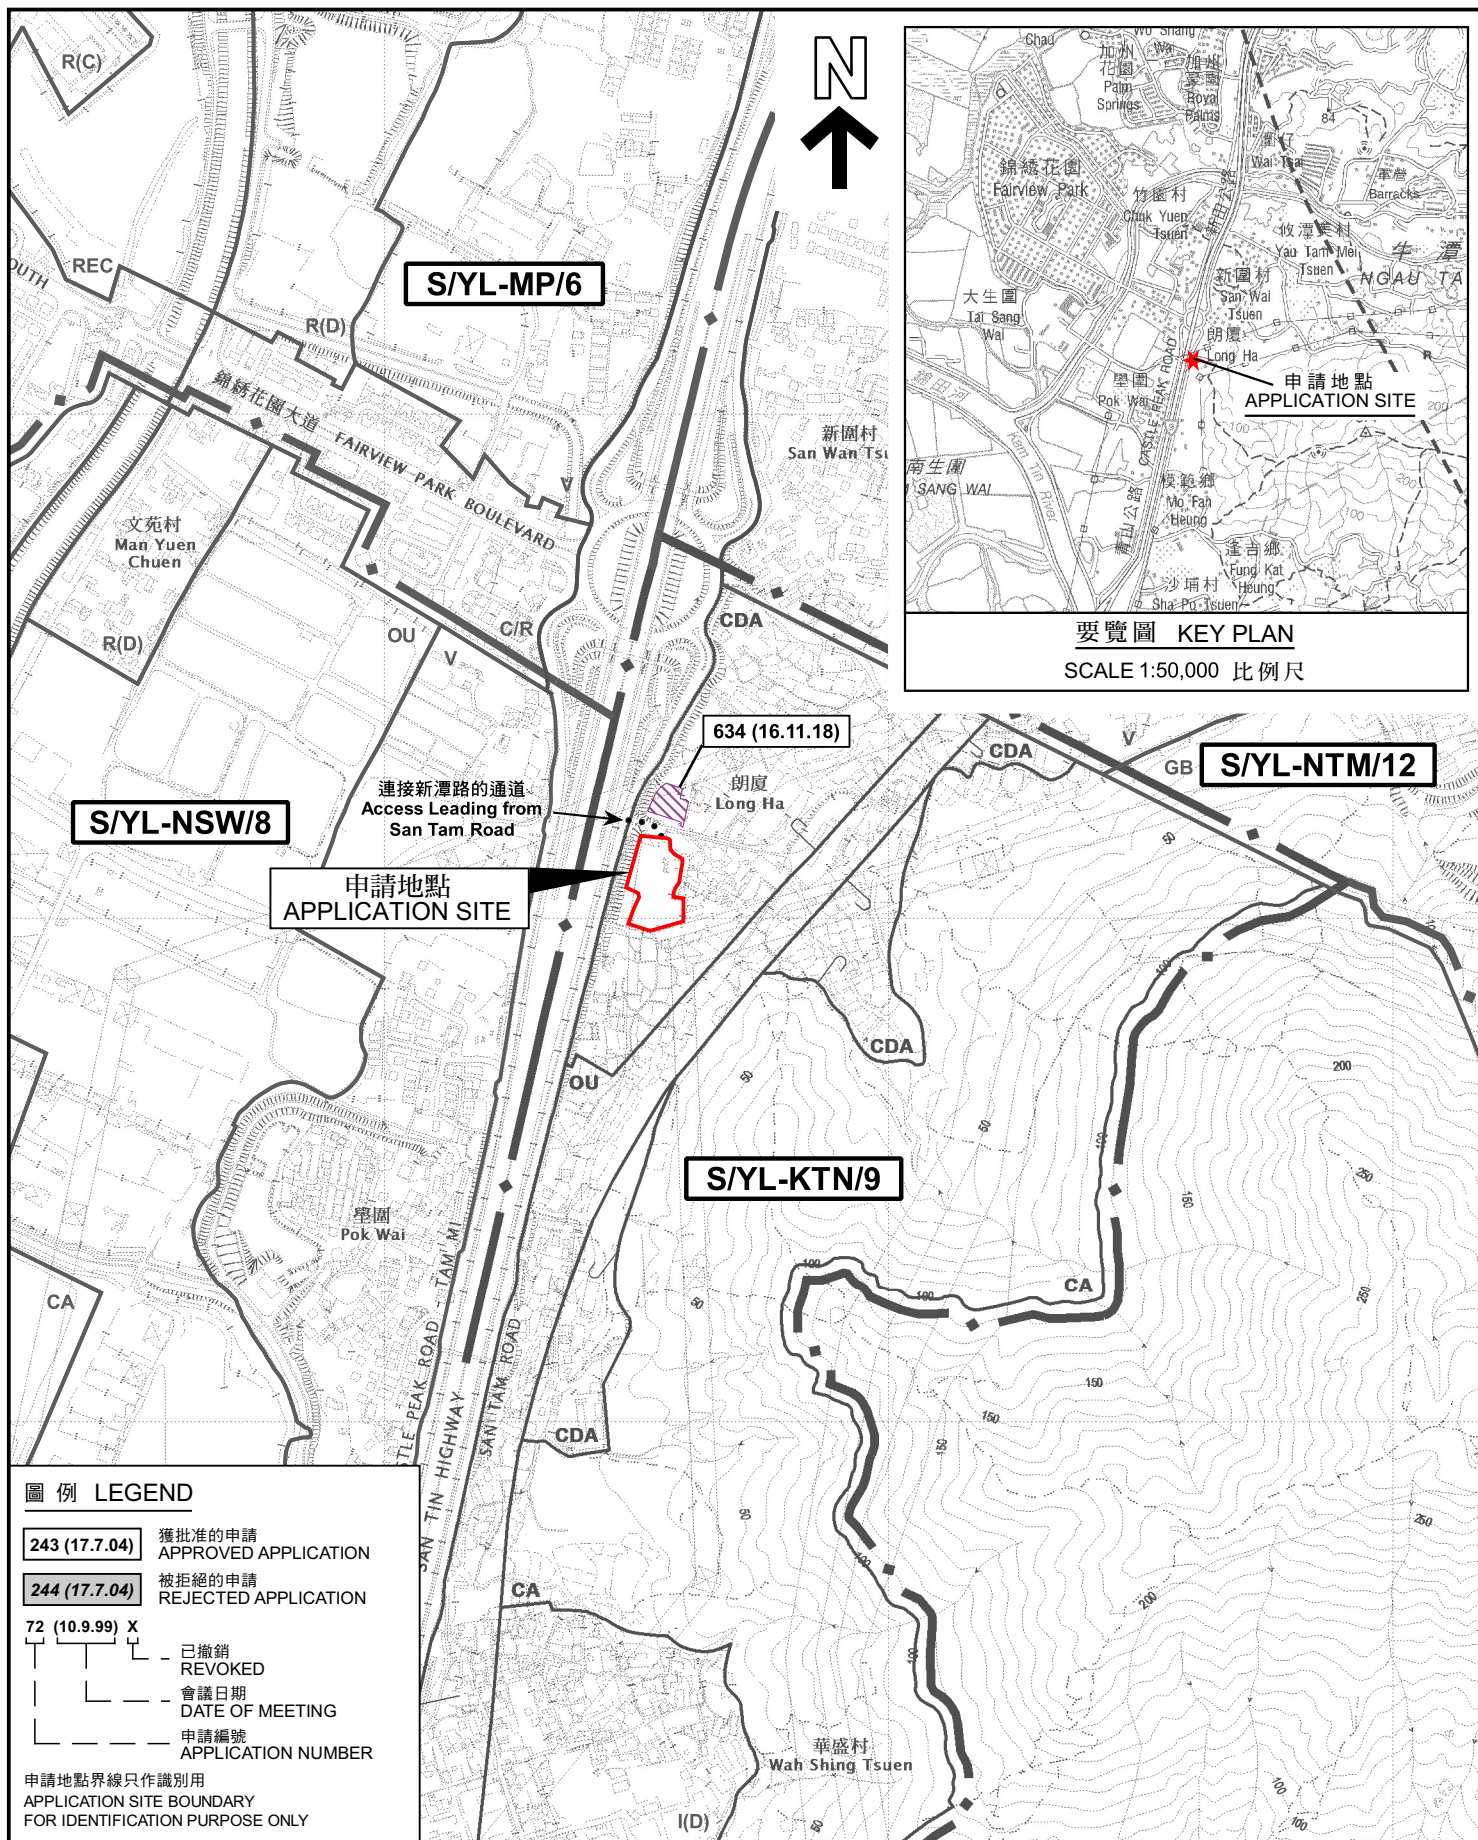

要覽圖 KEY PLAN
SCALE 1:50,000 比例尺

圖例 LEGEND

- 243 (17.7.04)** 獲批准的申請
APPROVED APPLICATION
- 244 (17.7.04)** 被拒絕的申請
REJECTED APPLICATION
- 72 (10.9.99)** X
已撤銷
REVOKED
- 會議日期
DATE OF MEETING
- 申請編號
APPLICATION NUMBER
- 申請地點界線只作識別用
APPLICATION SITE BOUNDARY
FOR IDENTIFICATION PURPOSE ONLY

位置圖及同類申請 LOCATION PLAN WITH SIMILAR APPLICATION

臨時私人停車場（私家車）的規劃許可續期（為期 3 年）
元朗新田朗廈丈量約份第104約多個地段和毗連政府土地
RENEWAL OF PLANNING APPROVAL FOR TEMPORARY
PRIVATE CAR PARK (PRIVATE CARS) FOR A PERIOD OF 3 YEARS
VARIOUS LOTS IN D.D. 104 AND ADJOINING GOVERNMENT LAND,
LONG HA, SAN TIN, YUEN LONG

SCALE 1:7 500 比例尺
米 100 0 100 200 300 米
METRES

規劃署
PLANNING
DEPARTMENT




參考編號
REFERENCE No.
A/YL-KTN/846

圖 PLAN
A-1a

本摘要圖於2022年07月14日擬備，
所根據的資料為於2014年12月02日
核准的分區計劃大綱圖編號S/YL-KTN/9

EXTRACT PLAN PREPARED ON
14.07.2022 BASED ON OUTLINE ZONING
PLAN No. S/YL-KTN/9 APPROVED ON
02.12.2014

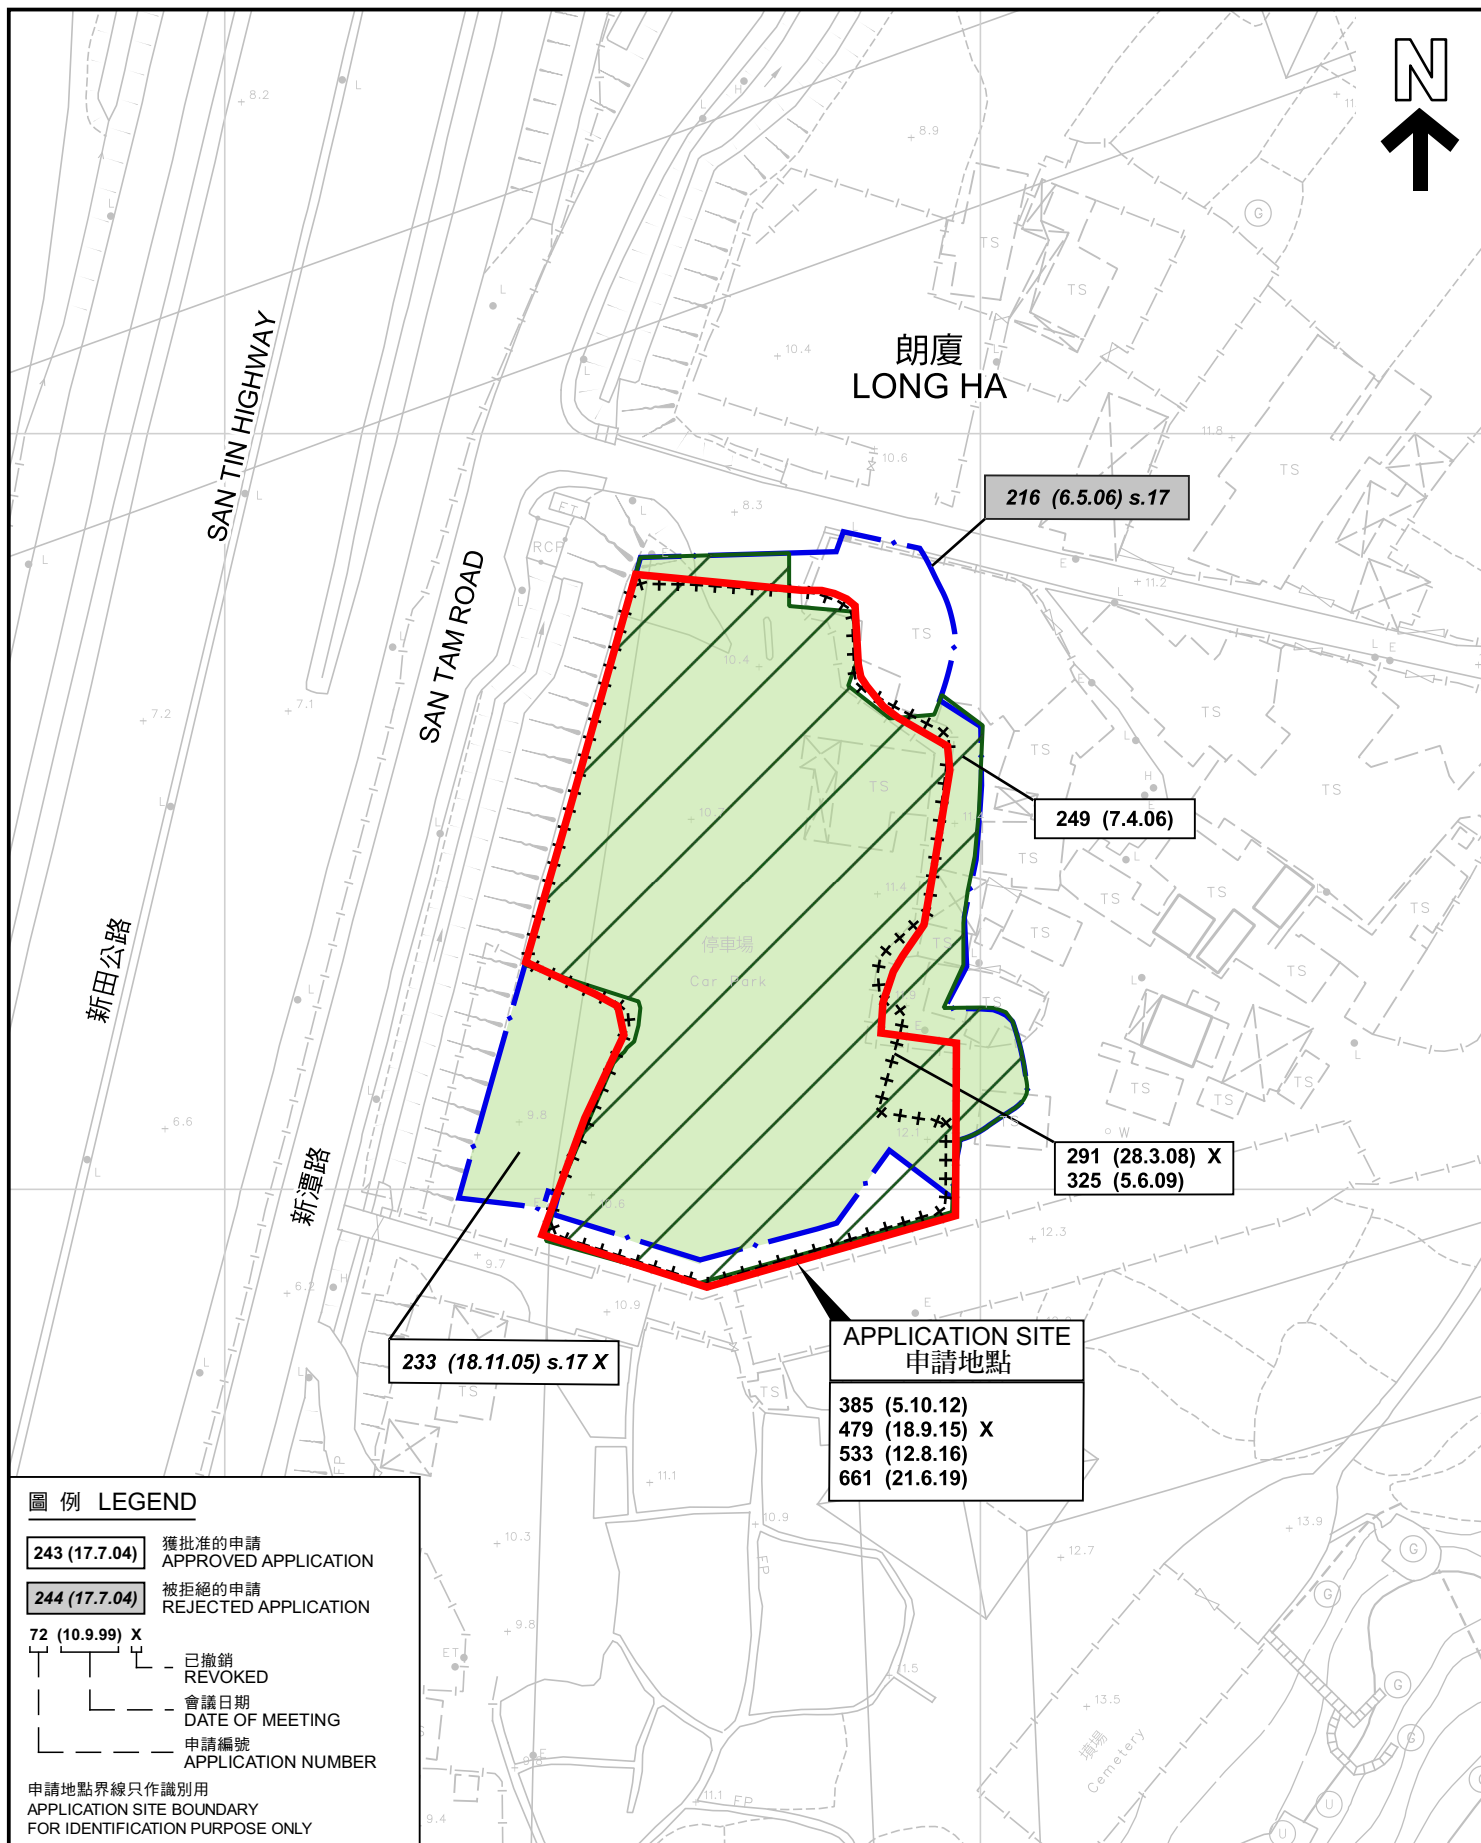

圖例 LEGEND

- 243 (17.7.04)** 獲批准的申請
APPROVED APPLICATION
- 244 (17.7.04)** 被拒絕的申請
REJECTED APPLICATION
- 72 (10.9.99) X**
已撤銷
REVOKED
- 會議日期
DATE OF MEETING
- 申請編號
APPLICATION NUMBER

申請地點界線只作識別用
APPLICATION SITE BOUNDARY
FOR IDENTIFICATION PURPOSE ONLY

先前申請圖 PREVIOUS APPLICATION PLAN

臨時私人停車場（私家車）的規劃許可續期（為期 3 年）
元朗新田朗廈丈量約份第104約多個地段和毗連政府土地
RENEWAL OF PLANNING APPROVAL FOR TEMPORARY
PRIVATE CAR PARK (PRIVATE CARS) FOR A PERIOD OF 3 YEARS
VARIOUS LOTS IN D.D. 104 AND ADJOINING GOVERNMENT LAND,
LONG HA, SAN TIN, YUEN LONG

SCALE 1 : 1 000 比例尺
米 20 0 20 40 米
METRES

規劃署
PLANNING
DEPARTMENT



參考編號
REFERENCE No.
A/YL-KTS/846

圖 PLAN
A-1b

本摘要圖於2022年7月14日擬備，
所根據的資料為測量圖編號
2-SE-21B 及 2-SE-21D
EXTRACT PLAN PREPARED ON 14.07.2022
BASED ON SURVEY SHEETS No.
2-SE-21B & 2-SE-21D



圖例 LEGEND



申請地點 (界線只作識別用)
APPLICATION SITE (BOUNDARY FOR
IDENTIFICATION PURPOSE ONLY)

航攝照片 AERIAL PHOTO

本摘要圖於2022年7月25日擬備，
所根據的資料為地政總署於2021年1月15日
拍得的航攝照片編號 E125957C
EXTRACT PLAN PREPARED ON 25.7.2022
BASED ON AERIAL PHOTO No.
E125957C TAKEN ON 15.1.2021
BY LANDS DEPARTMENT


臨時私人停車場 (私家車) 的規劃許可續期 (為期 3 年)
元朗新田朗廈丈量約份第104約多個地段和毗連政府土地
RENEWAL OF PLANNING APPROVAL FOR TEMPORARY
PRIVATE CAR PARK (PRIVATE CARS) FOR A PERIOD OF 3 YEARS
VARIOUS LOTS IN D.D. 104 AND ADJOINING GOVERNMENT LAND,
LONG HA, SAN TIN, YUEN LONG

規劃署
PLANNING
DEPARTMENT



參考編號
REFERENCE No.
A/YL-KTN-846

圖 PLAN
A-3

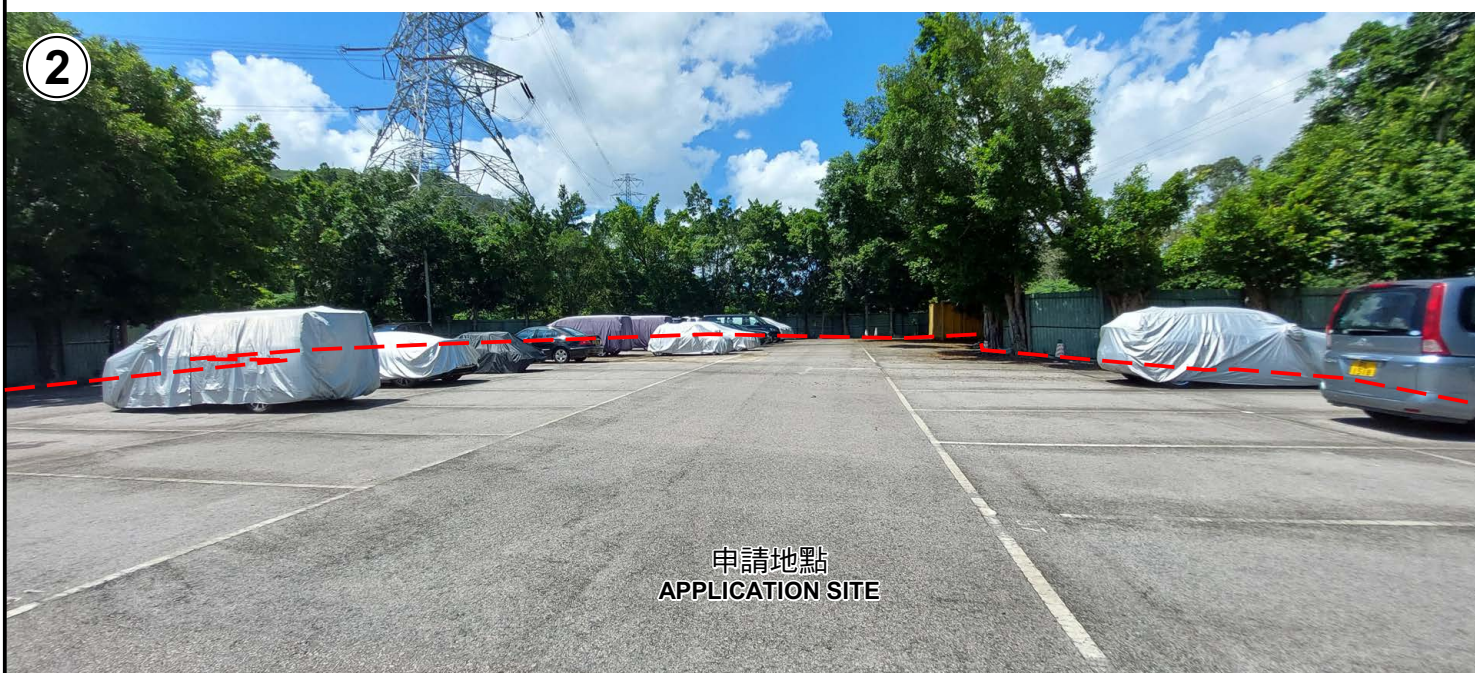

申請地點界線只作識別用 APPLICATION SITE BOUNDARY FOR IDENTIFICATION PURPOSE ONLY

實地照片 SITE PHOTOS

本圖於2022年7月25日擬備，所根據的資料為攝於2022年7月8日的實地照片
PLAN PREPARED ON 25.7.2022
BASED ON SITE PHOTOS
TAKEN ON 8.7.2022

臨時私人停車場（私家車）的規劃許可續期（為期 3 年）
元朗新田朗廈丈量約份第104約多個地段和毗連政府土地
RENEWAL OF PLANNING APPROVAL FOR TEMPORARY
PRIVATE CAR PARK (PRIVATE CARS) FOR A PERIOD OF 3 YEARS
VARIOUS LOTS IN D.D. 104 AND ADJOINING GOVERNMENT LAND,
LONG HA, SAN TIN, YUEN LONG


規 劃 署
PLANNING
DEPARTMENT




參考編號
REFERENCE No.
A/YL-KTN/846

圖 PLAN
A-4a

3

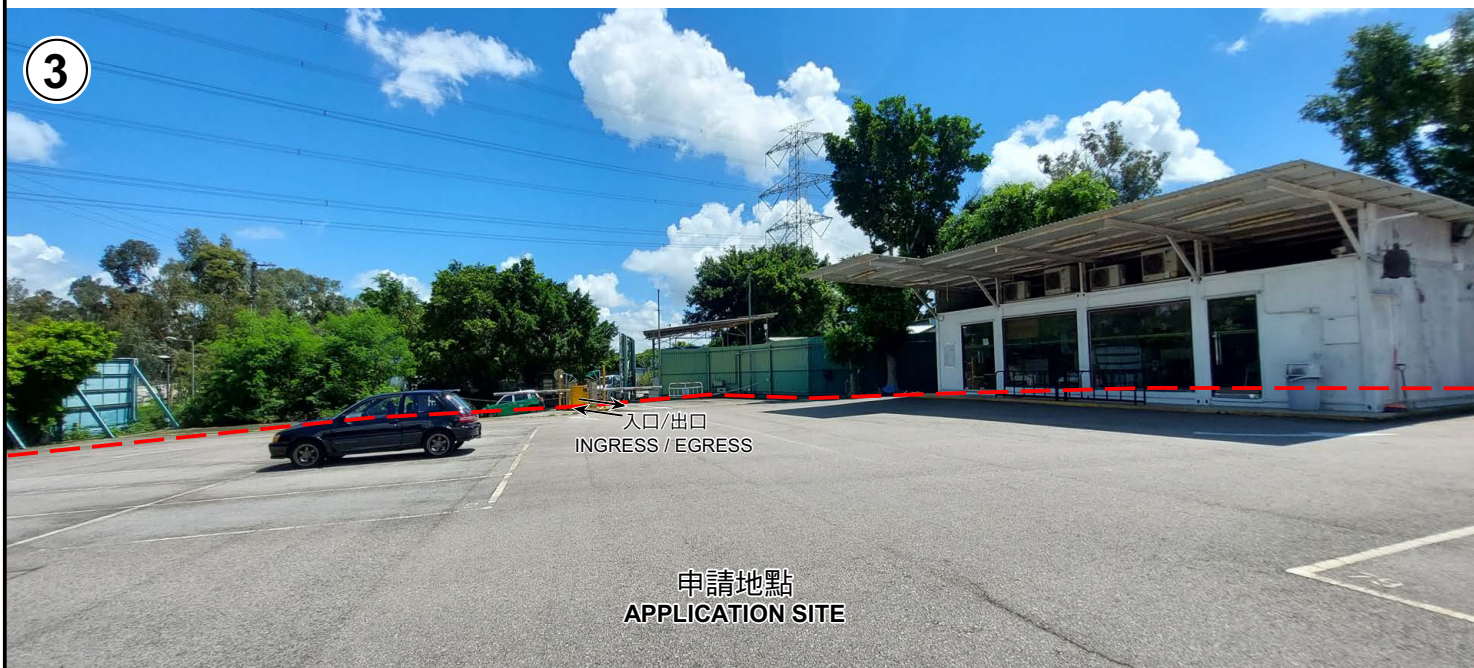

4

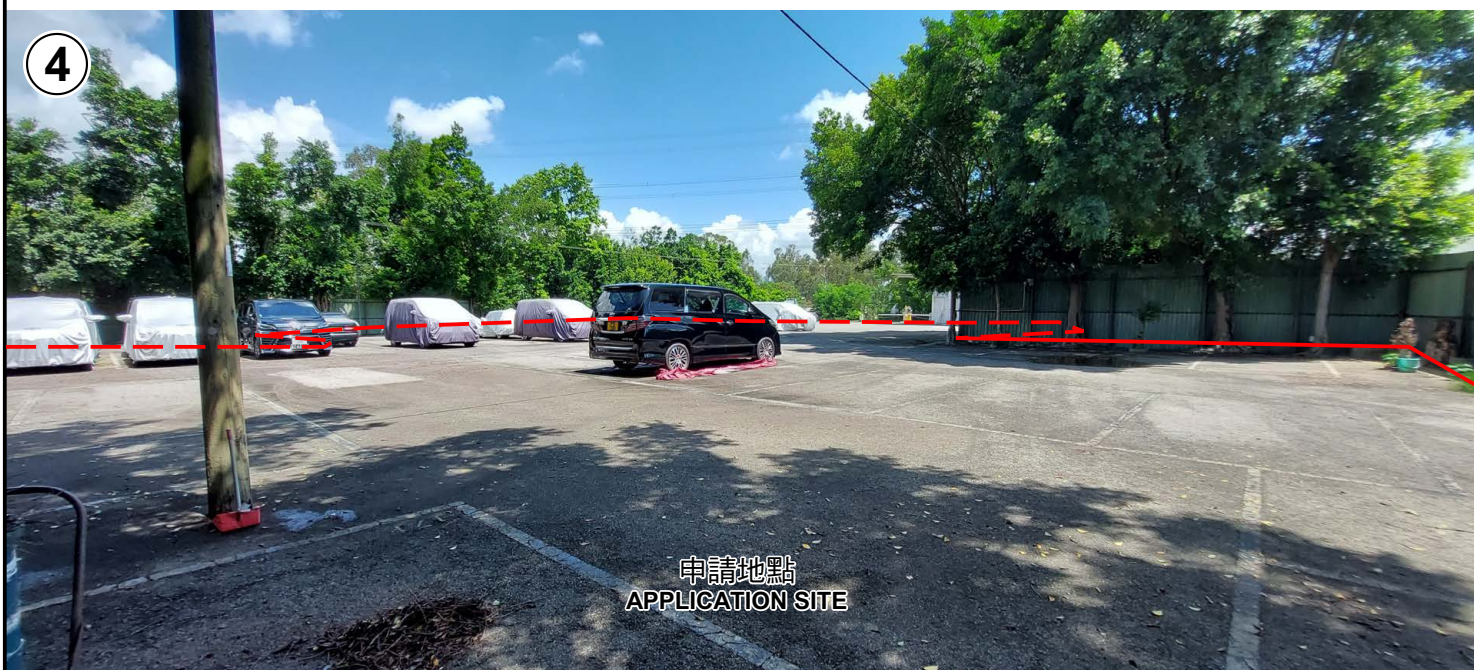

申請地點界線只作識別用 APPLICATION SITE BOUNDARY FOR IDENTIFICATION PURPOSE ONLY

實地照片 SITE PHOTOS

本圖於2022年7月25日擬備，所根據的資料為攝於2022年7月8日的實地照片
PLAN PREPARED ON 25.7.2022
BASED ON SITE PHOTOS
TAKEN ON 8.7.2022

臨時私人停車場（私家車）的規劃許可續期（為期 3 年）
元朗新田朗廈丈量約份第104約多個地段和毗連政府土地
RENEWAL OF PLANNING APPROVAL FOR TEMPORARY
PRIVATE CAR PARK (PRIVATE CARS) FOR A PERIOD OF 3 YEARS
VARIOUS LOTS IN D.D. 104 AND ADJOINING GOVERNMENT LAND,
LONG HA, SAN TIN, YUEN LONG

規 劃 署
PLANNING
DEPARTMENT



參考編號
REFERENCE No.
A/YL-KTN/846

圖 PLAN
A-4b