




Structure 3

Education Room & Meeting Room
Covered Area: 37.5m² (ABOUT)
GFA: Not exceeding 75m² (ABOUT)
No. of storey: 2
Height: 7m (ABOUT)

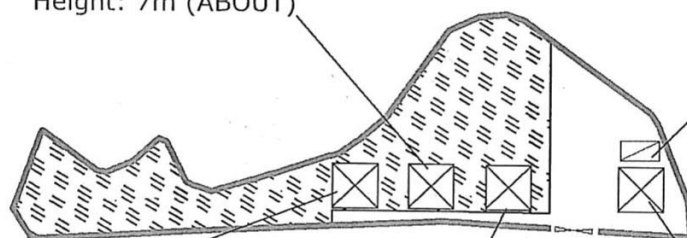

1 parking space of
5m x 2.5m for
private cars

Ingress/Egress 5m

Structure 4

Storage
Covered Area: 37.5m² (ABOUT)
GFA: Not exceeding 75m² (ABOUT)
No. of storey: 2
Height: 7m (ABOUT)

Structure 1

Site office, Reception
Covered Area: 37.5m² (ABOUT)
GFA: Not exceeding 75m² (ABOUT)
No. of storey: 2
Height: 7m (ABOUT)

Structure 2

Changing Room & Toilet
Covered Area: 37.5m² (ABOUT)
GFA: Not exceeding 75m² (ABOUT)
No. of storey: 2
Height: 7m (ABOUT)

Project 項目名稱:

Proposed Temporary Place of Recreation,
Sports or Culture (Hobby Farm) for a
Period of 3 Years at Lot 1170 RP in
D.D. 109, Kam Tin, Yuen Long, N.T.

Drawing Title 圖紙標題:

Layout Plan



Drawing No. 圖號:

20220801


Remarks 備註:


Private car parking
Space

Farmland

Structure

Scale 比例:

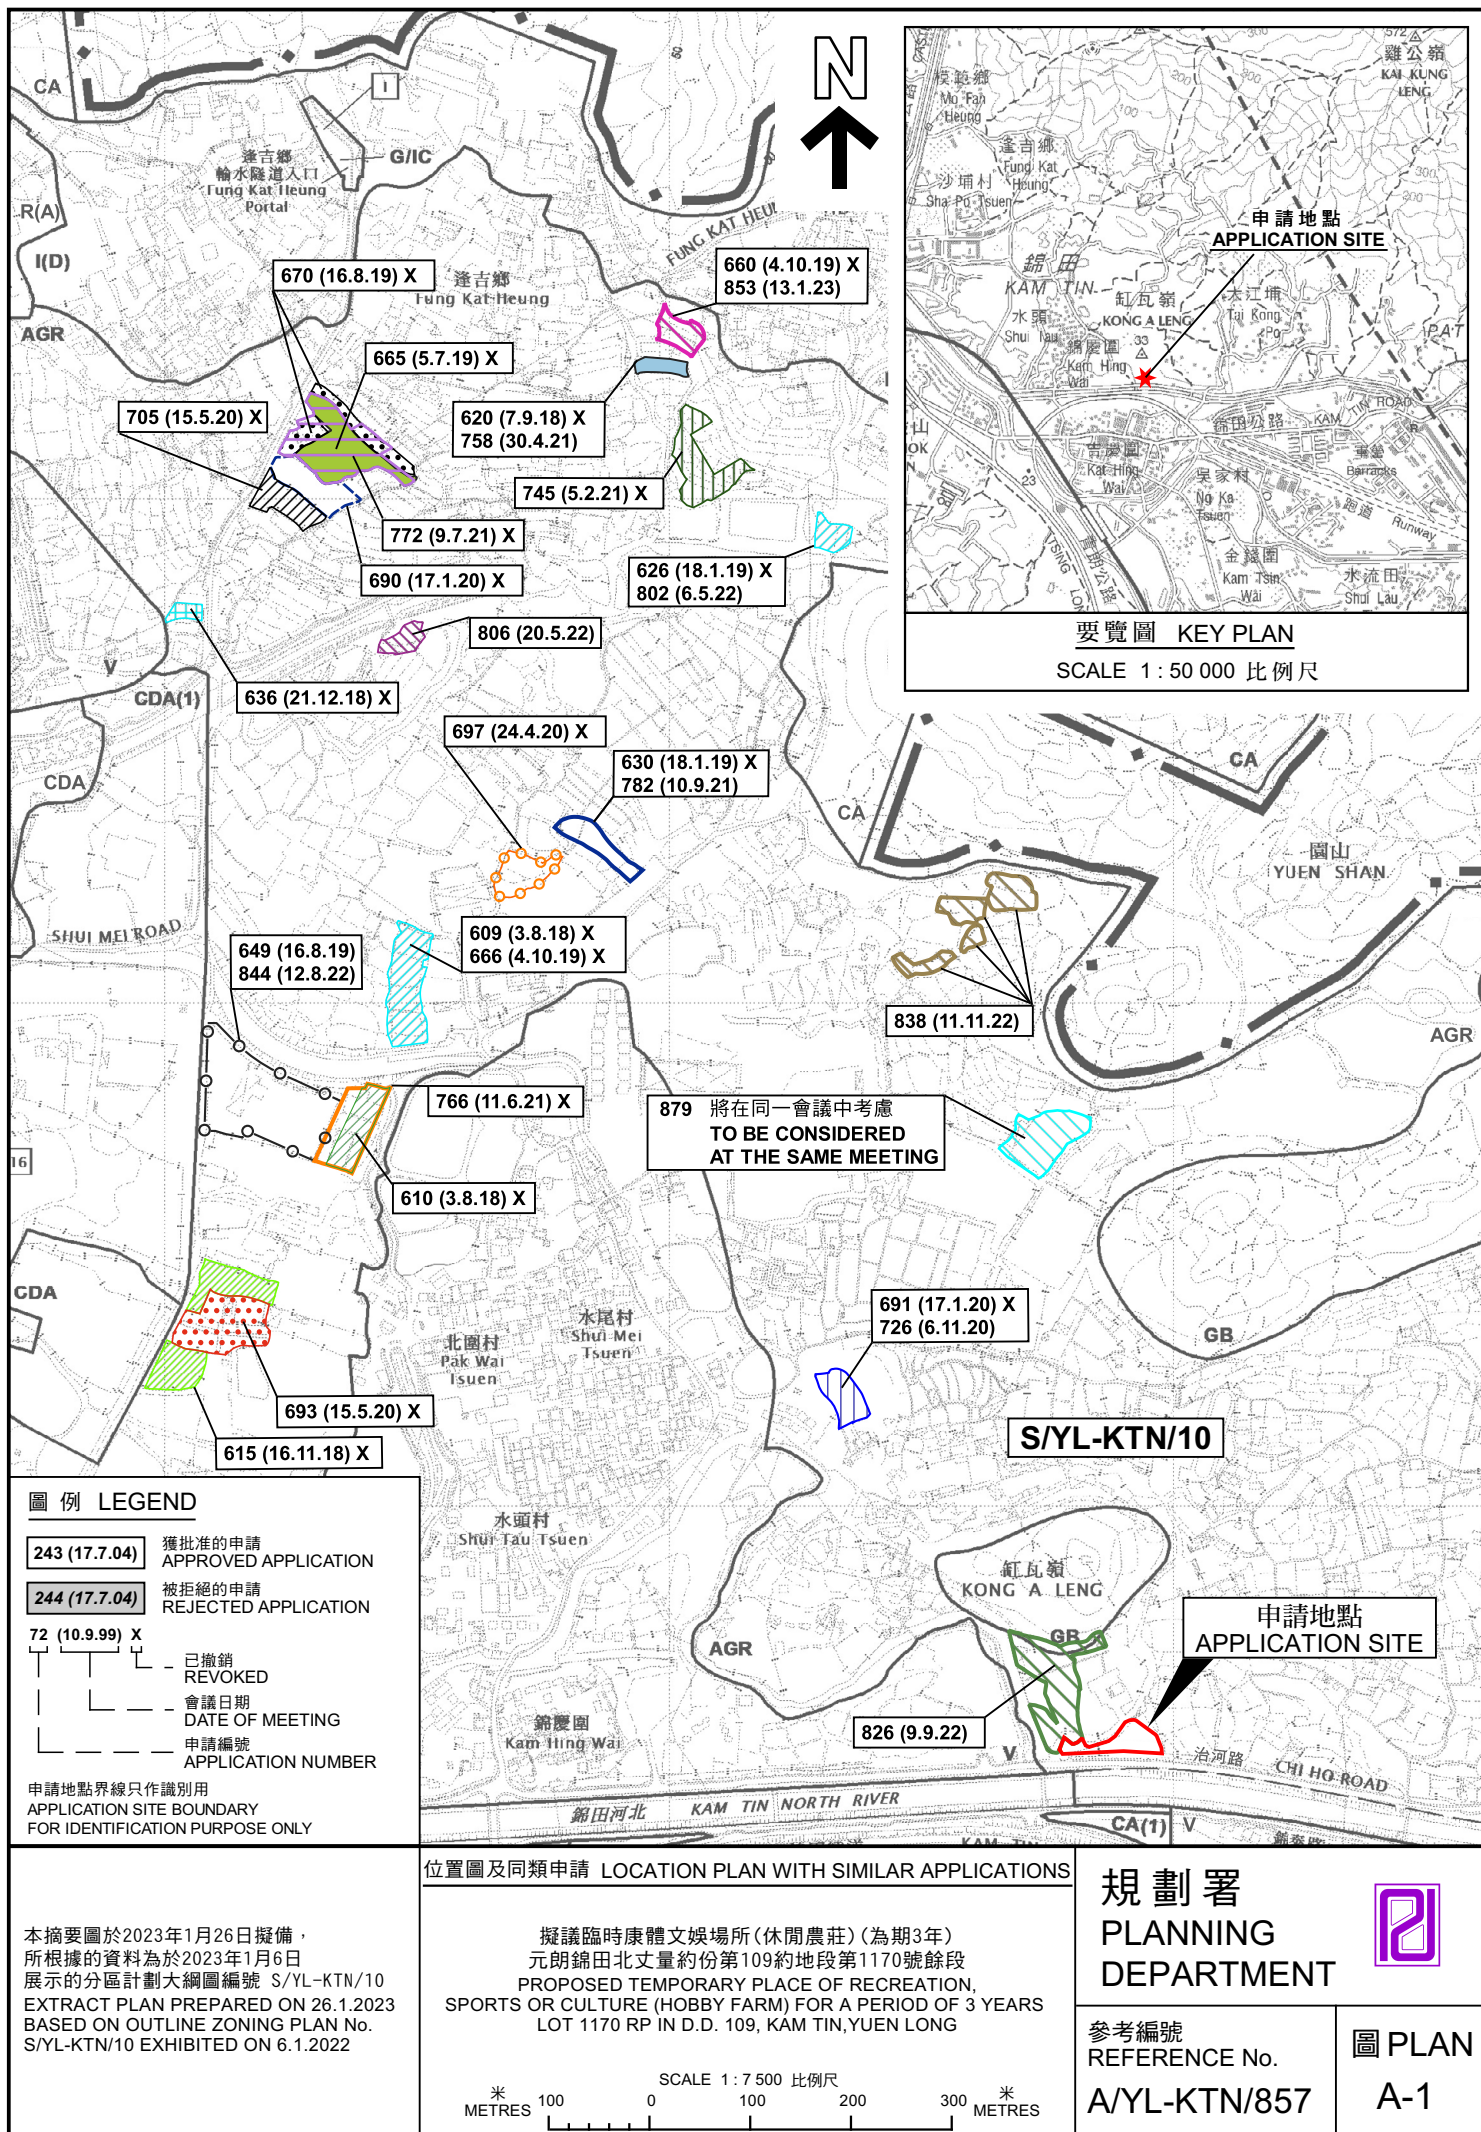

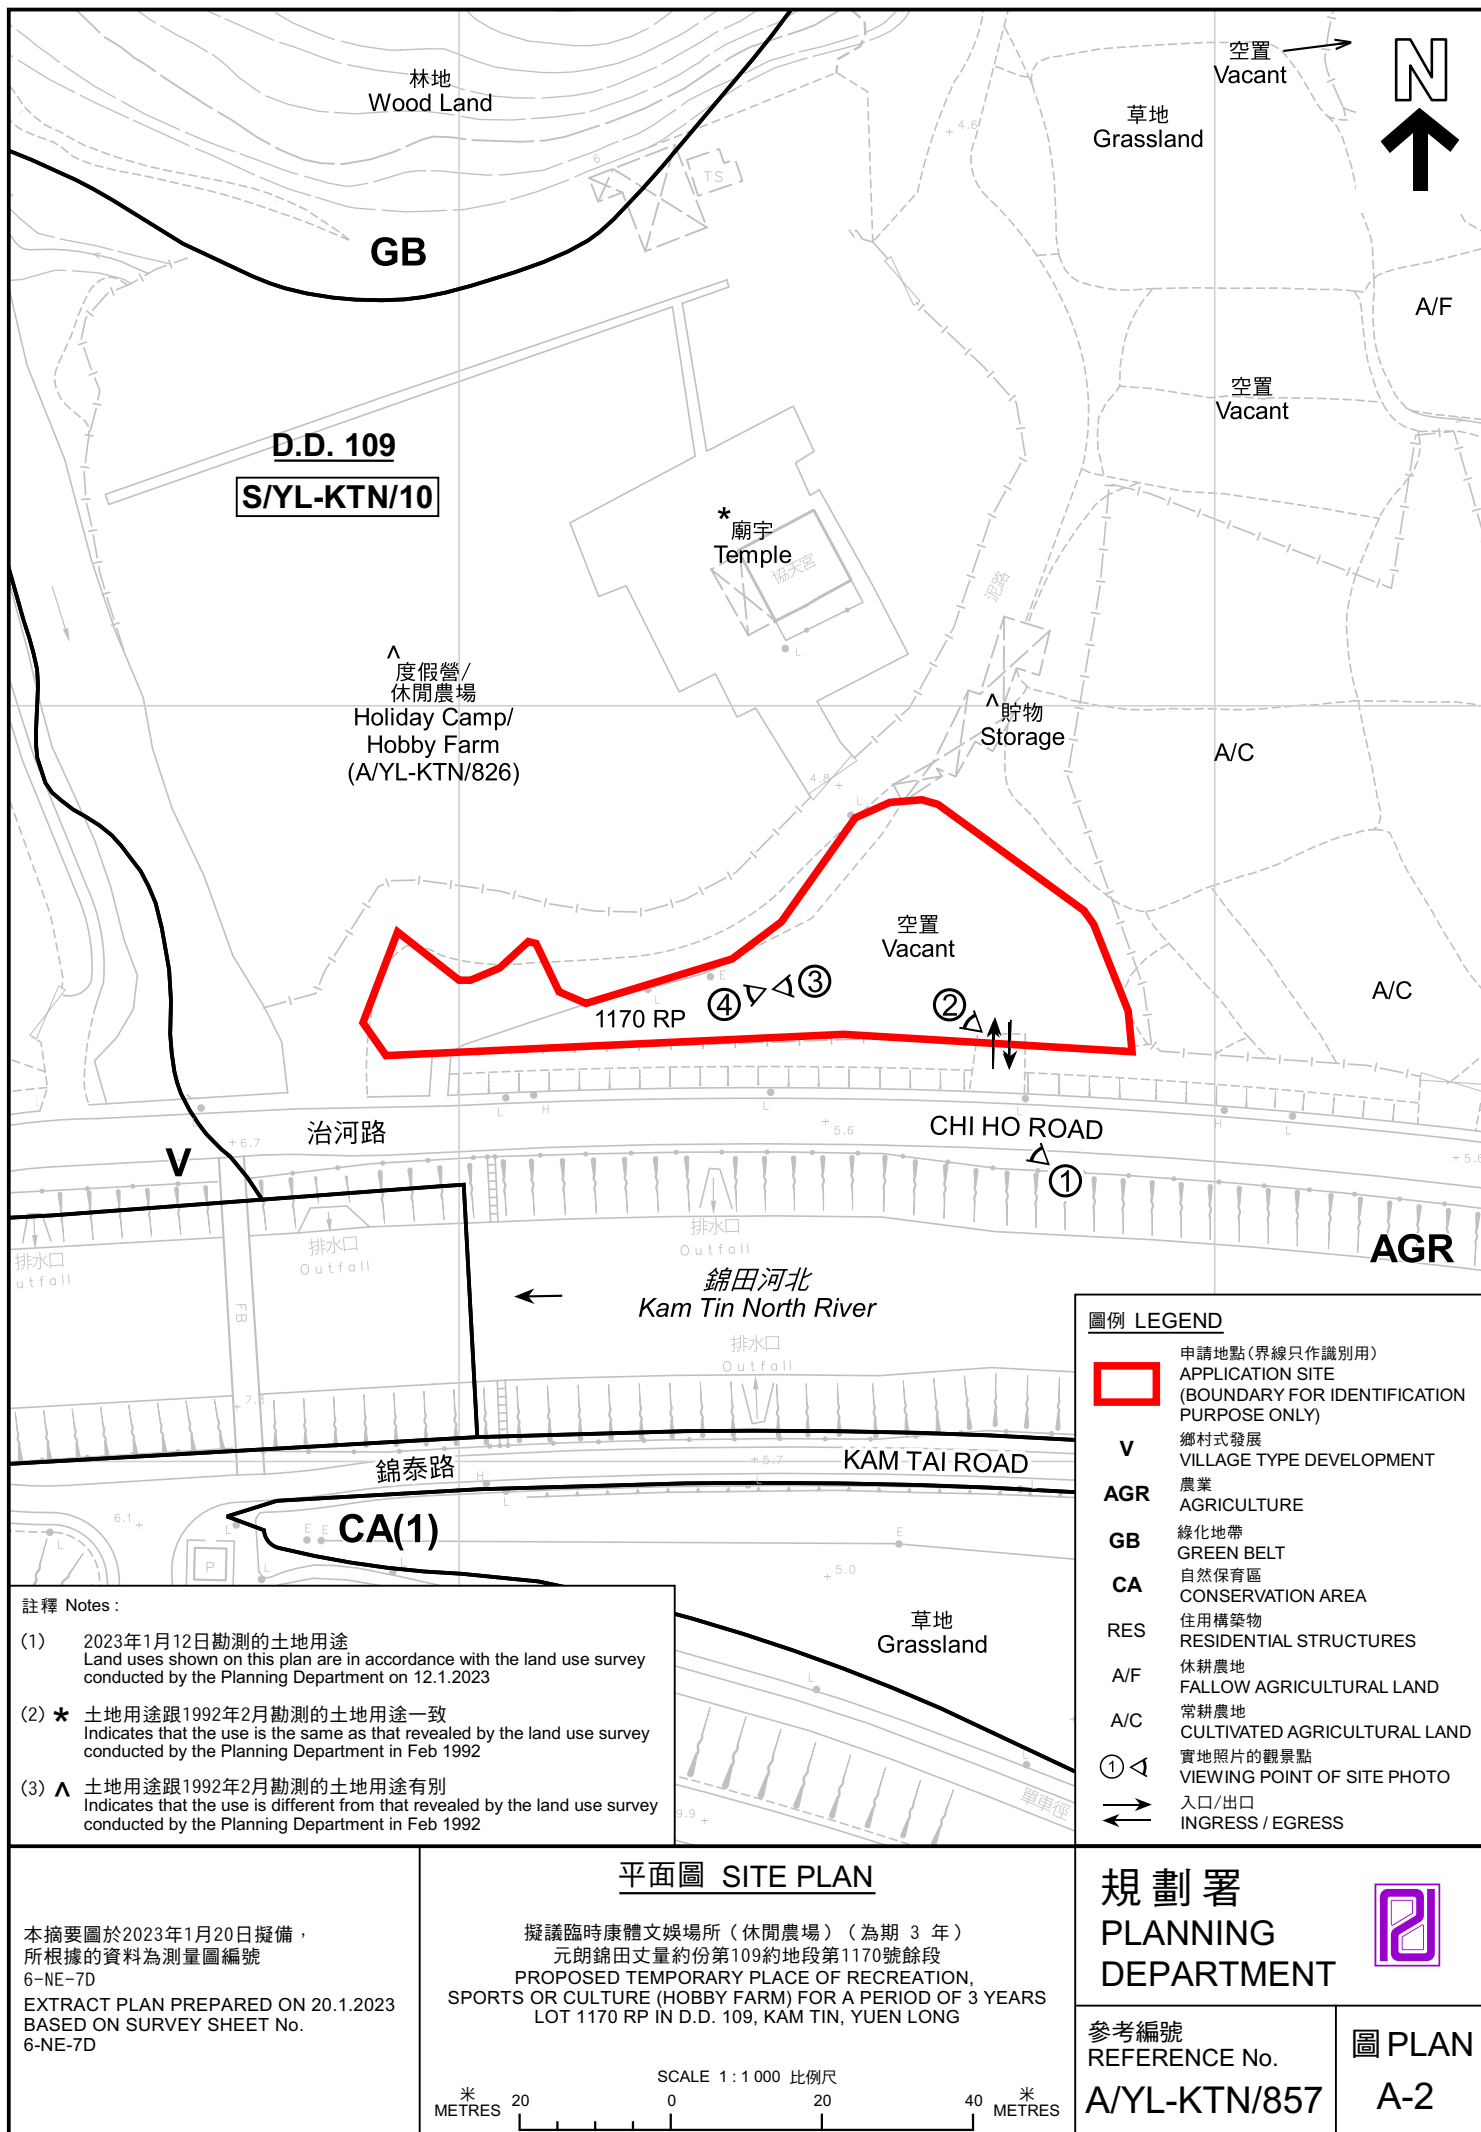



缸瓦嶺
KONG A LENG

協天宮

治河路

錦田河北

錦泰路

錦田繞道

CHI HO ROAD

KAM TIN NORTH RIVER

KAM TAI ROAD

KAM TIN
BYPASS

錦田城門新村
KAM TIN
SHING MUN
SANTSUEN

錦江路

KAM KONG ROAD

圖例 LEGEND



申請地點 (界線只作識別用)
APPLICATION SITE (BOUNDARY FOR
IDENTIFICATION PURPOSE ONLY)

航攝照片 AERIAL PHOTO

本摘要圖於2023年1月17日擬備，
所根據的資料為地政總署於2022年2月14日
拍得的航攝照片編號 E149328C
EXTRACT PLAN PREPARED ON 17.1.2023
BASED ON AERIAL PHOTO No.
E149328C TAKEN ON 14.2.2022
BY LANDS DEPARTMENT

擬議臨時康體文娛場所 (休閒農場) (為期 3 年)
元朗錦田丈量約份第109約地段第1170號餘段
PROPOSED TEMPORARY PLACE OF RECREATION,
SPORTS OR CULTURE (HOBBY FARM) FOR A PERIOD OF 3 YEARS
LOT 1170 RP IN D.D. 109, KAM TIN, YUEN LONG

規劃署
PLANNING
DEPARTMENT



參考編號
REFERENCE No.
A/YL-KTN/857

圖 PLAN
A-3



申請地點界線只作識別用 APPLICATION SITE BOUNDARY FOR IDENTIFICATION PURPOSE ONLY

本圖於2023年1月20日擬備，所根據的資料為攝於2023年1月12日的實地照片
PLAN PREPARED ON 20.1.2023
BASED ON SITE PHOTOS
TAKEN ON 12.1.2023

實地照片 SITE PHOTOS

擬議臨時康體文娛場所（休閒農場）（為期 3 年）
元朗錦田丈量約份第109約地段第1170號餘段
PROPOSED TEMPORARY PLACE OF RECREATION,
SPORTS OR CULTURE (HOBBY FARM) FOR A PERIOD OF 3 YEARS
LOT 1170 RP IN D.D. 109, KAM TIN, YUEN LONG

規 劃 署
PLANNING
DEPARTMENT



參考編號
REFERENCE No.
A/YL-KTN/857

圖 PLAN
A-4a

3



申請地點
APPLICATION SITE

4



申請地點
APPLICATION SITE

申請地點界線只作識別用 APPLICATION SITE BOUNDARY FOR IDENTIFICATION PURPOSE ONLY

實地照片 SITE PHOTOS

本圖於2023年1月20日擬備，所根據的資料為攝於2023年1月12日的實地照片
PLAN PREPARED ON 20.1.2023
BASED ON SITE PHOTOS
TAKEN ON 12.1.2023

擬議臨時康體文娛場所（休閒農場）（為期 3 年）
元朗錦田丈量約份第109約地段第1170號餘段
PROPOSED TEMPORARY PLACE OF RECREATION,
SPORTS OR CULTURE (HOBBY FARM) FOR A PERIOD OF 3 YEARS
LOT 1170 RP IN D.D. 109, KAM TIN, YUEN LONG

規 劃 署
PLANNING
DEPARTMENT



參考編號
REFERENCE No.
A/YL-KTN/857

圖 PLAN
A-4b