


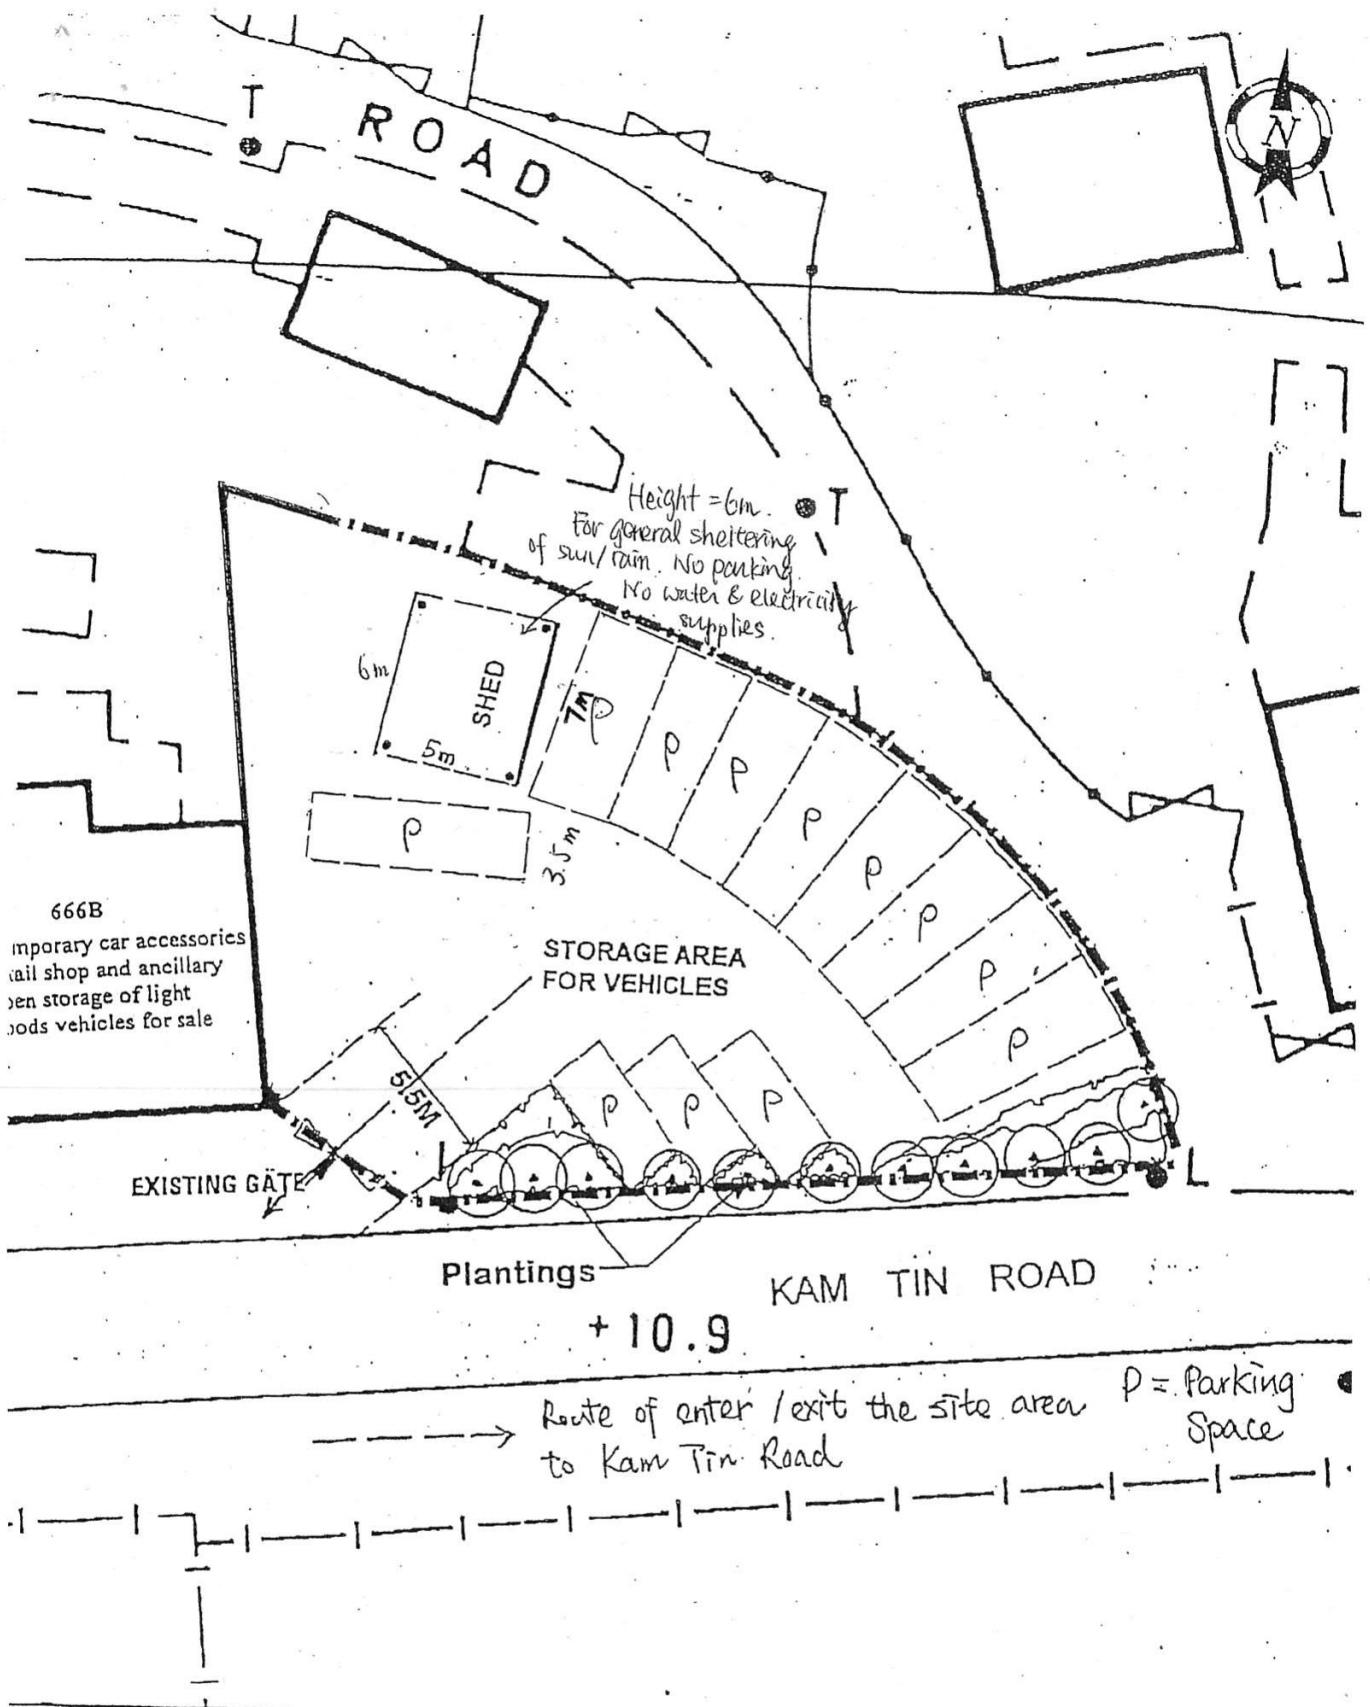

MASTER LAYOUT PLAN


Scale 1:250




(摘錄自申請人於 19.9.2022 呈交的申請書)
(Extract from Applicant's
Submission of 19.9.2022)

參考編號
REFERENCE No.
A/YL-KTN/860

繪圖
DRAWING
A - 1

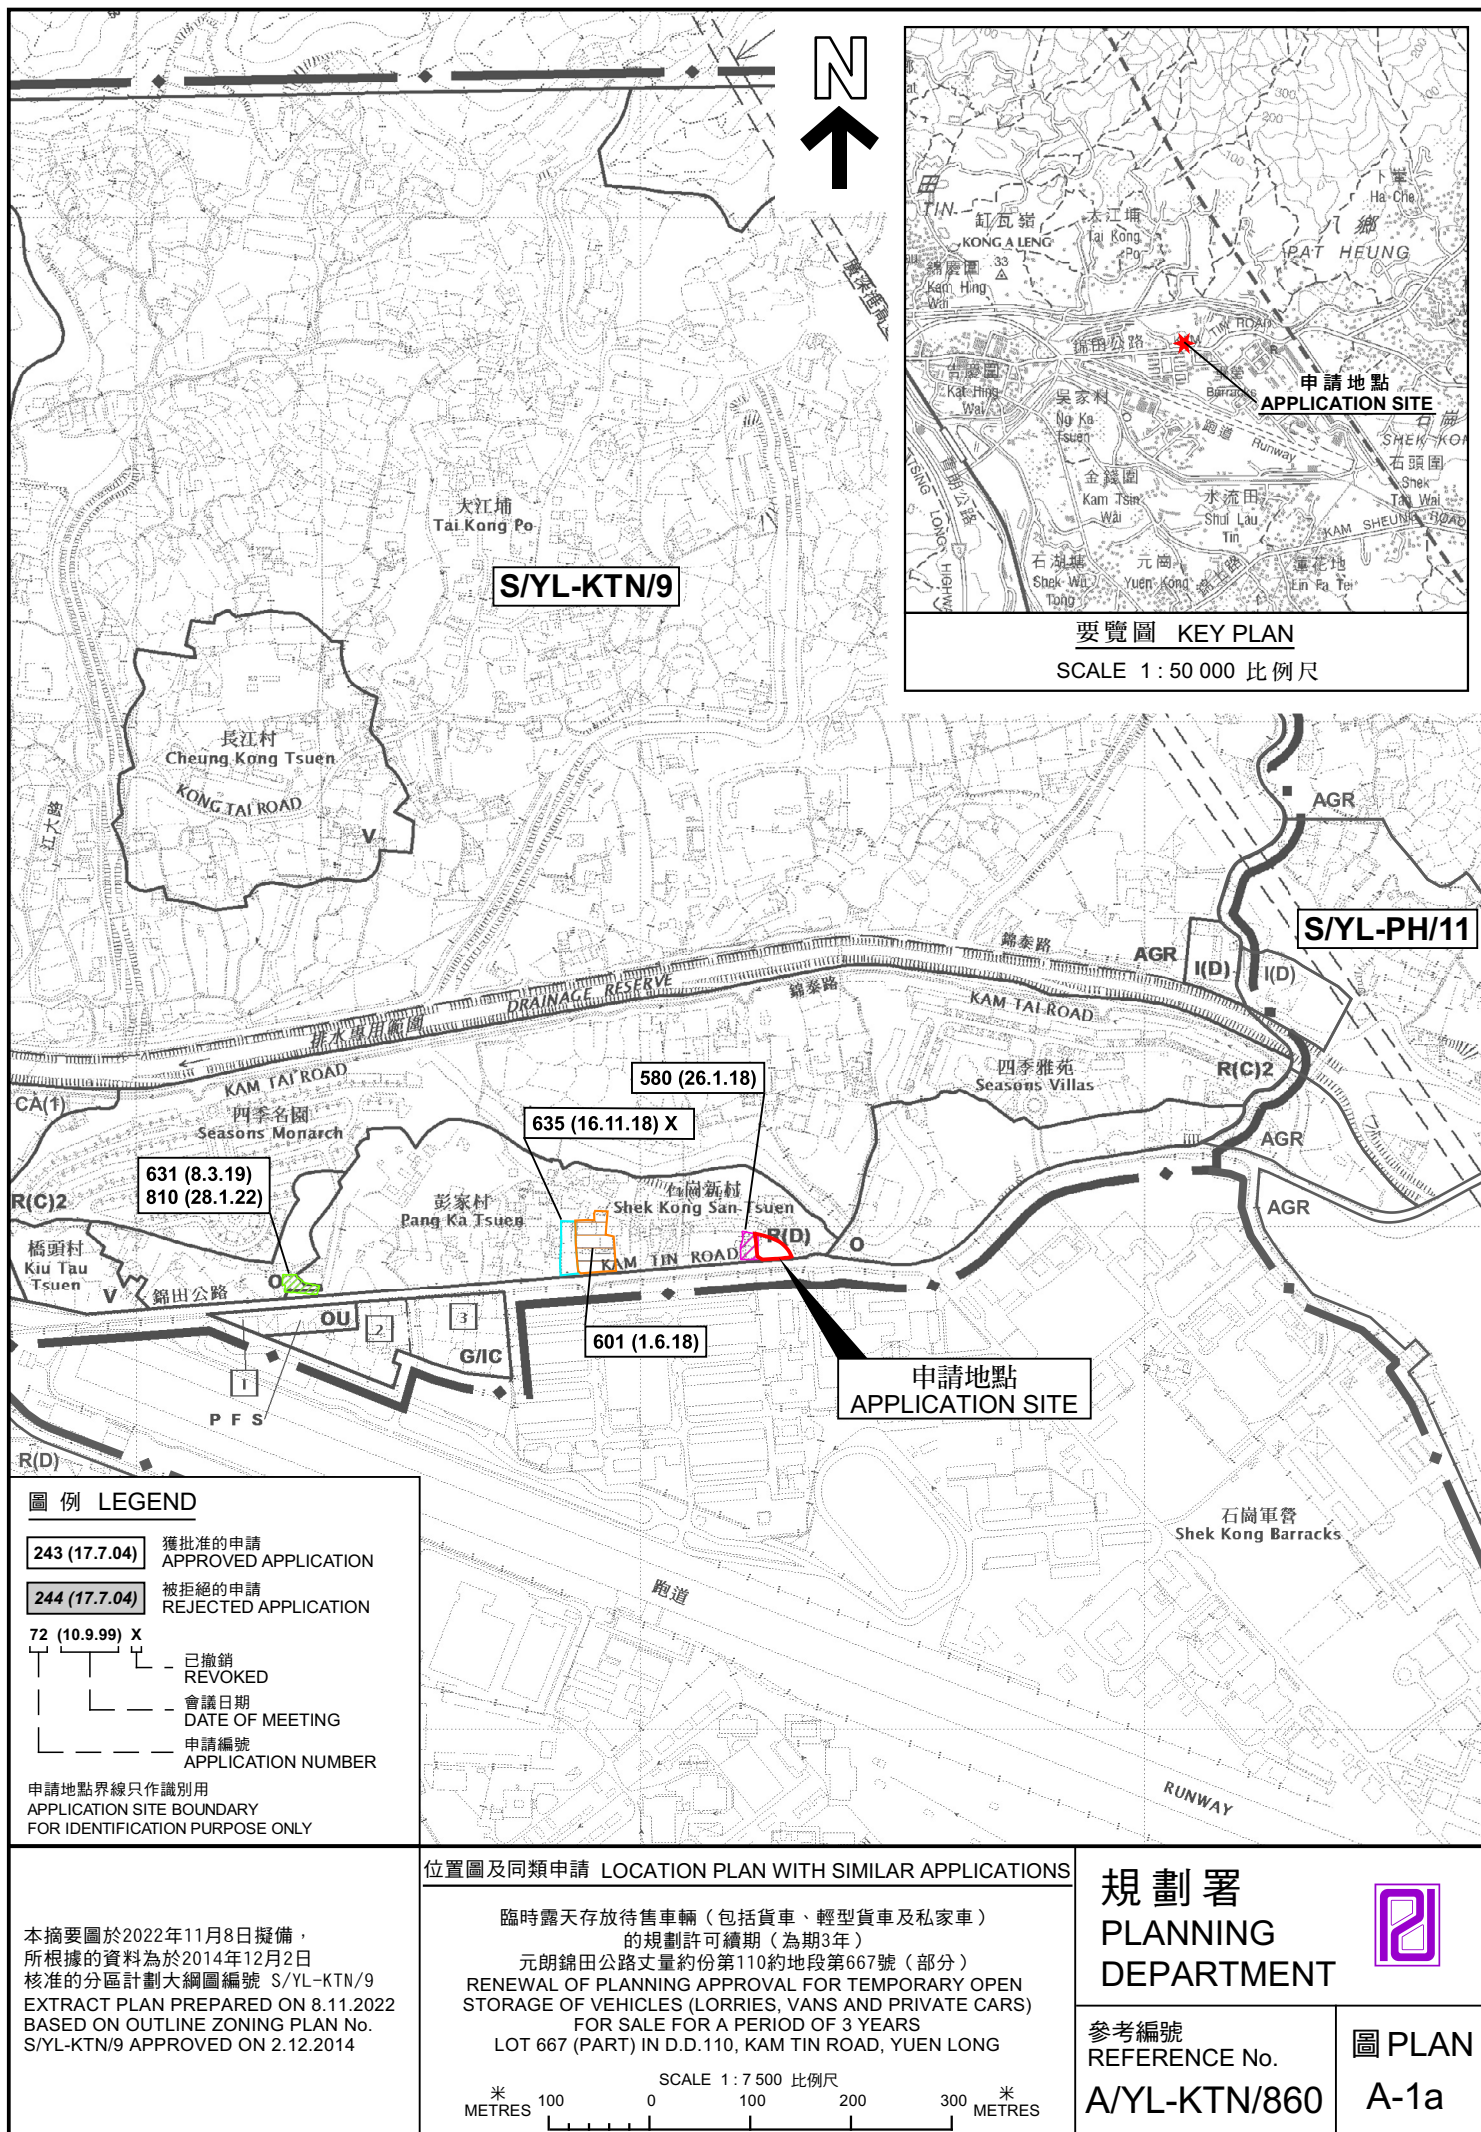

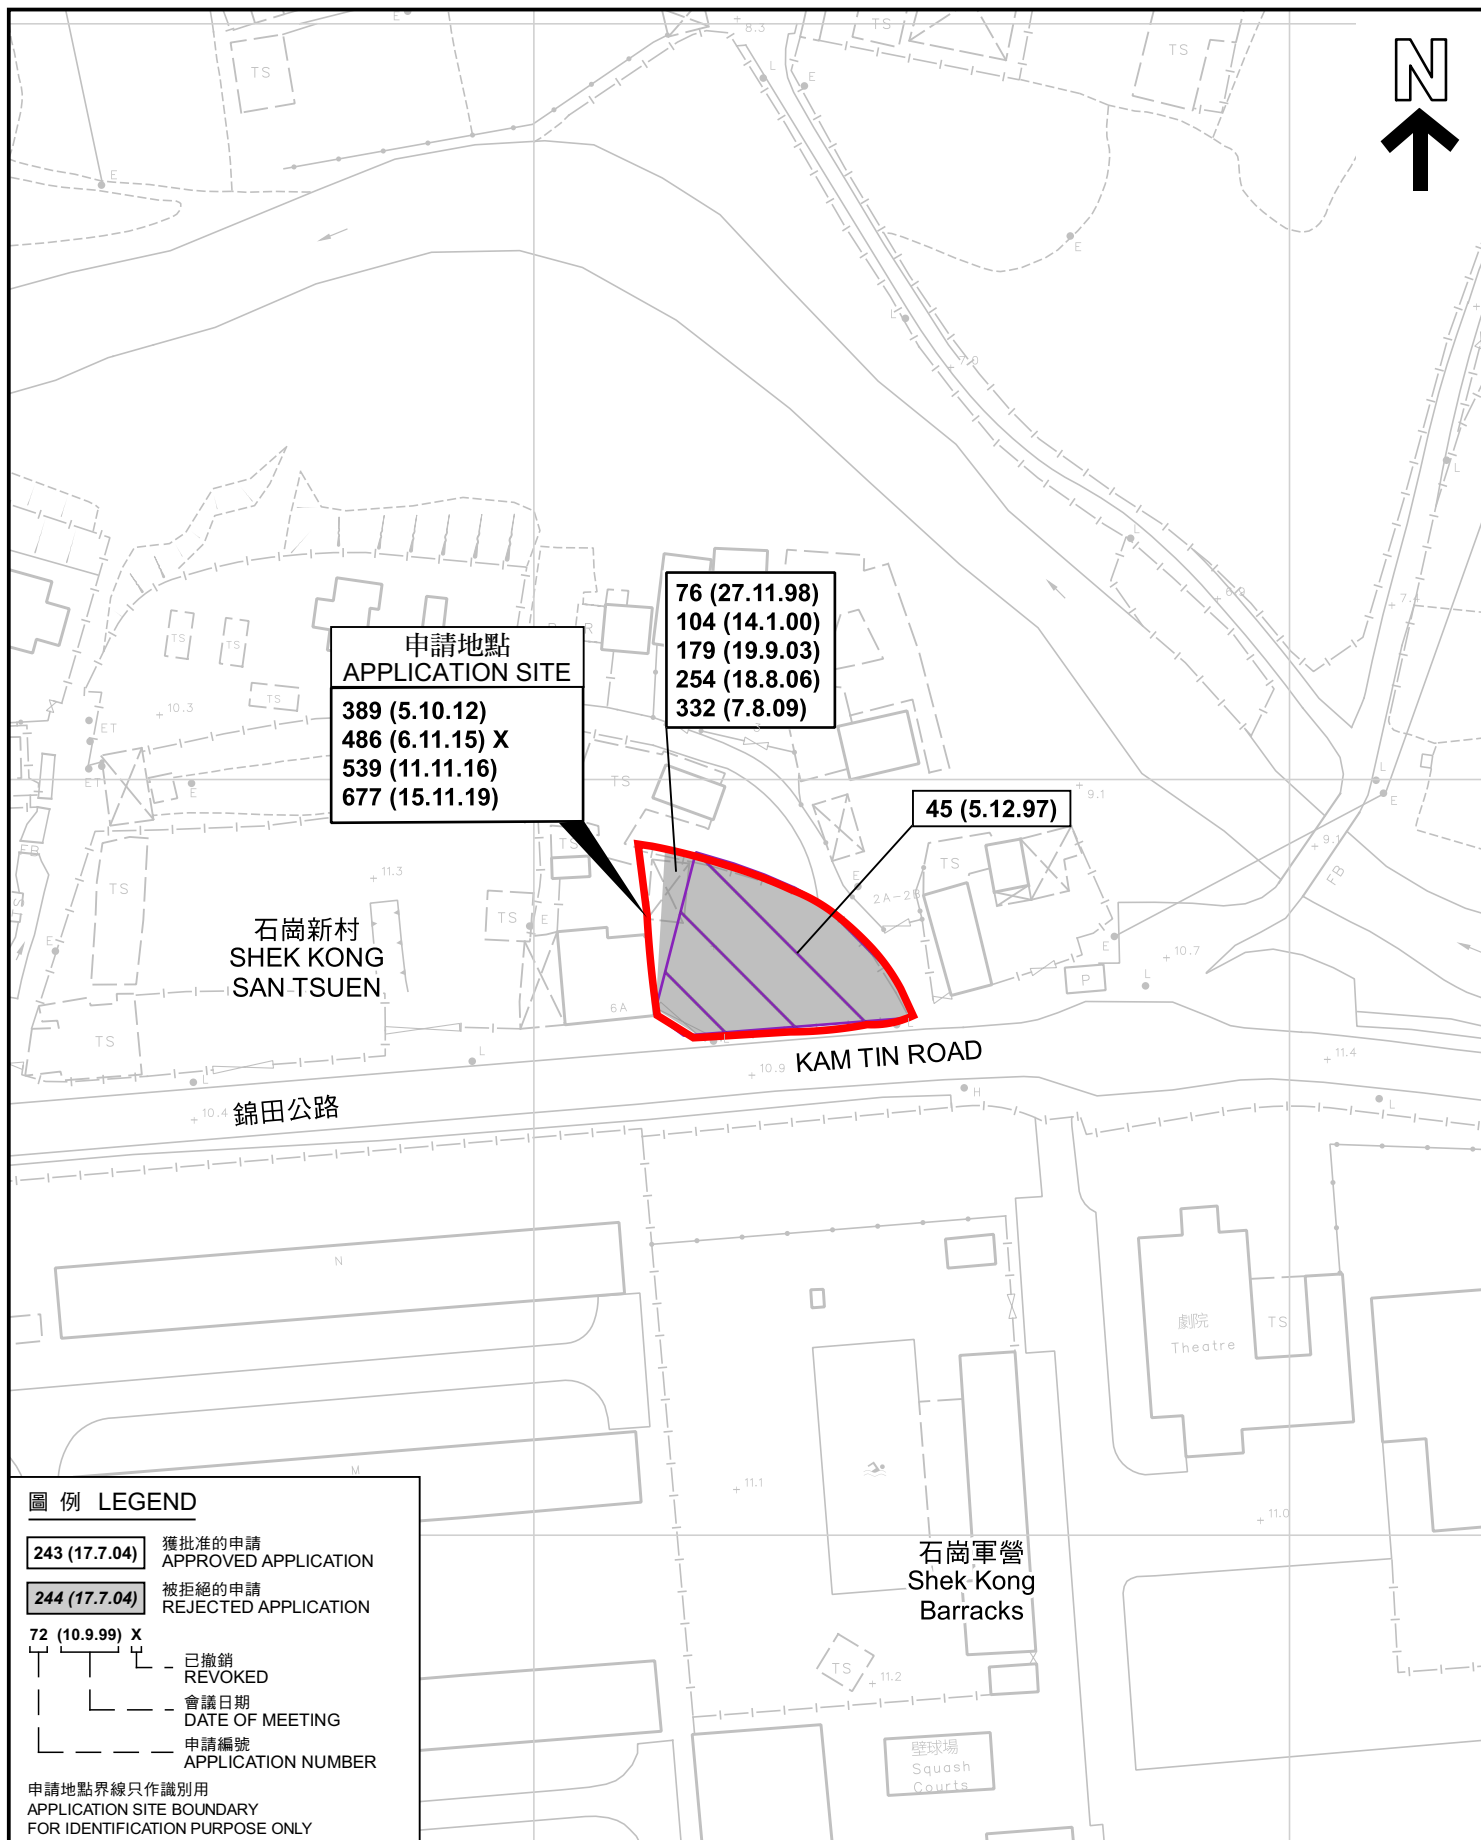

先前申請圖 PREVIOUS APPLICATION PLAN

臨時露天存放待售車輛（包括貨車、輕型貨車及私家車）
的規劃許可續期（為期3年）

元朗錦田公路丈量約份第110約地段第667號（部分）
RENEWAL OF PLANNING APPROVAL FOR TEMPORARY OPEN
STORAGE OF VEHICLES (LORRIES, VANS AND PRIVATE CARS)
FOR SALE FOR A PERIOD OF 3 YEARS
LOT 667 (PART) IN D.D.110, KAM TIN ROAD, YUEN LONG

SCALE 1 : 1 000 比例尺

米 20 0 20 40 米
METRES METRES

規劃署
PLANNING
DEPARTMENT





參考編號
REFERENCE No.
A/YL-KTN/860

圖 PLAN
A-1b

本摘要圖於2022年9月29日擬備，
所根據的資料為測量圖編號
6-NE-13A

EXTRACT PLAN PREPARED ON 29.9.2022
BASED ON SURVEY SHEET No.
6-NE-13A

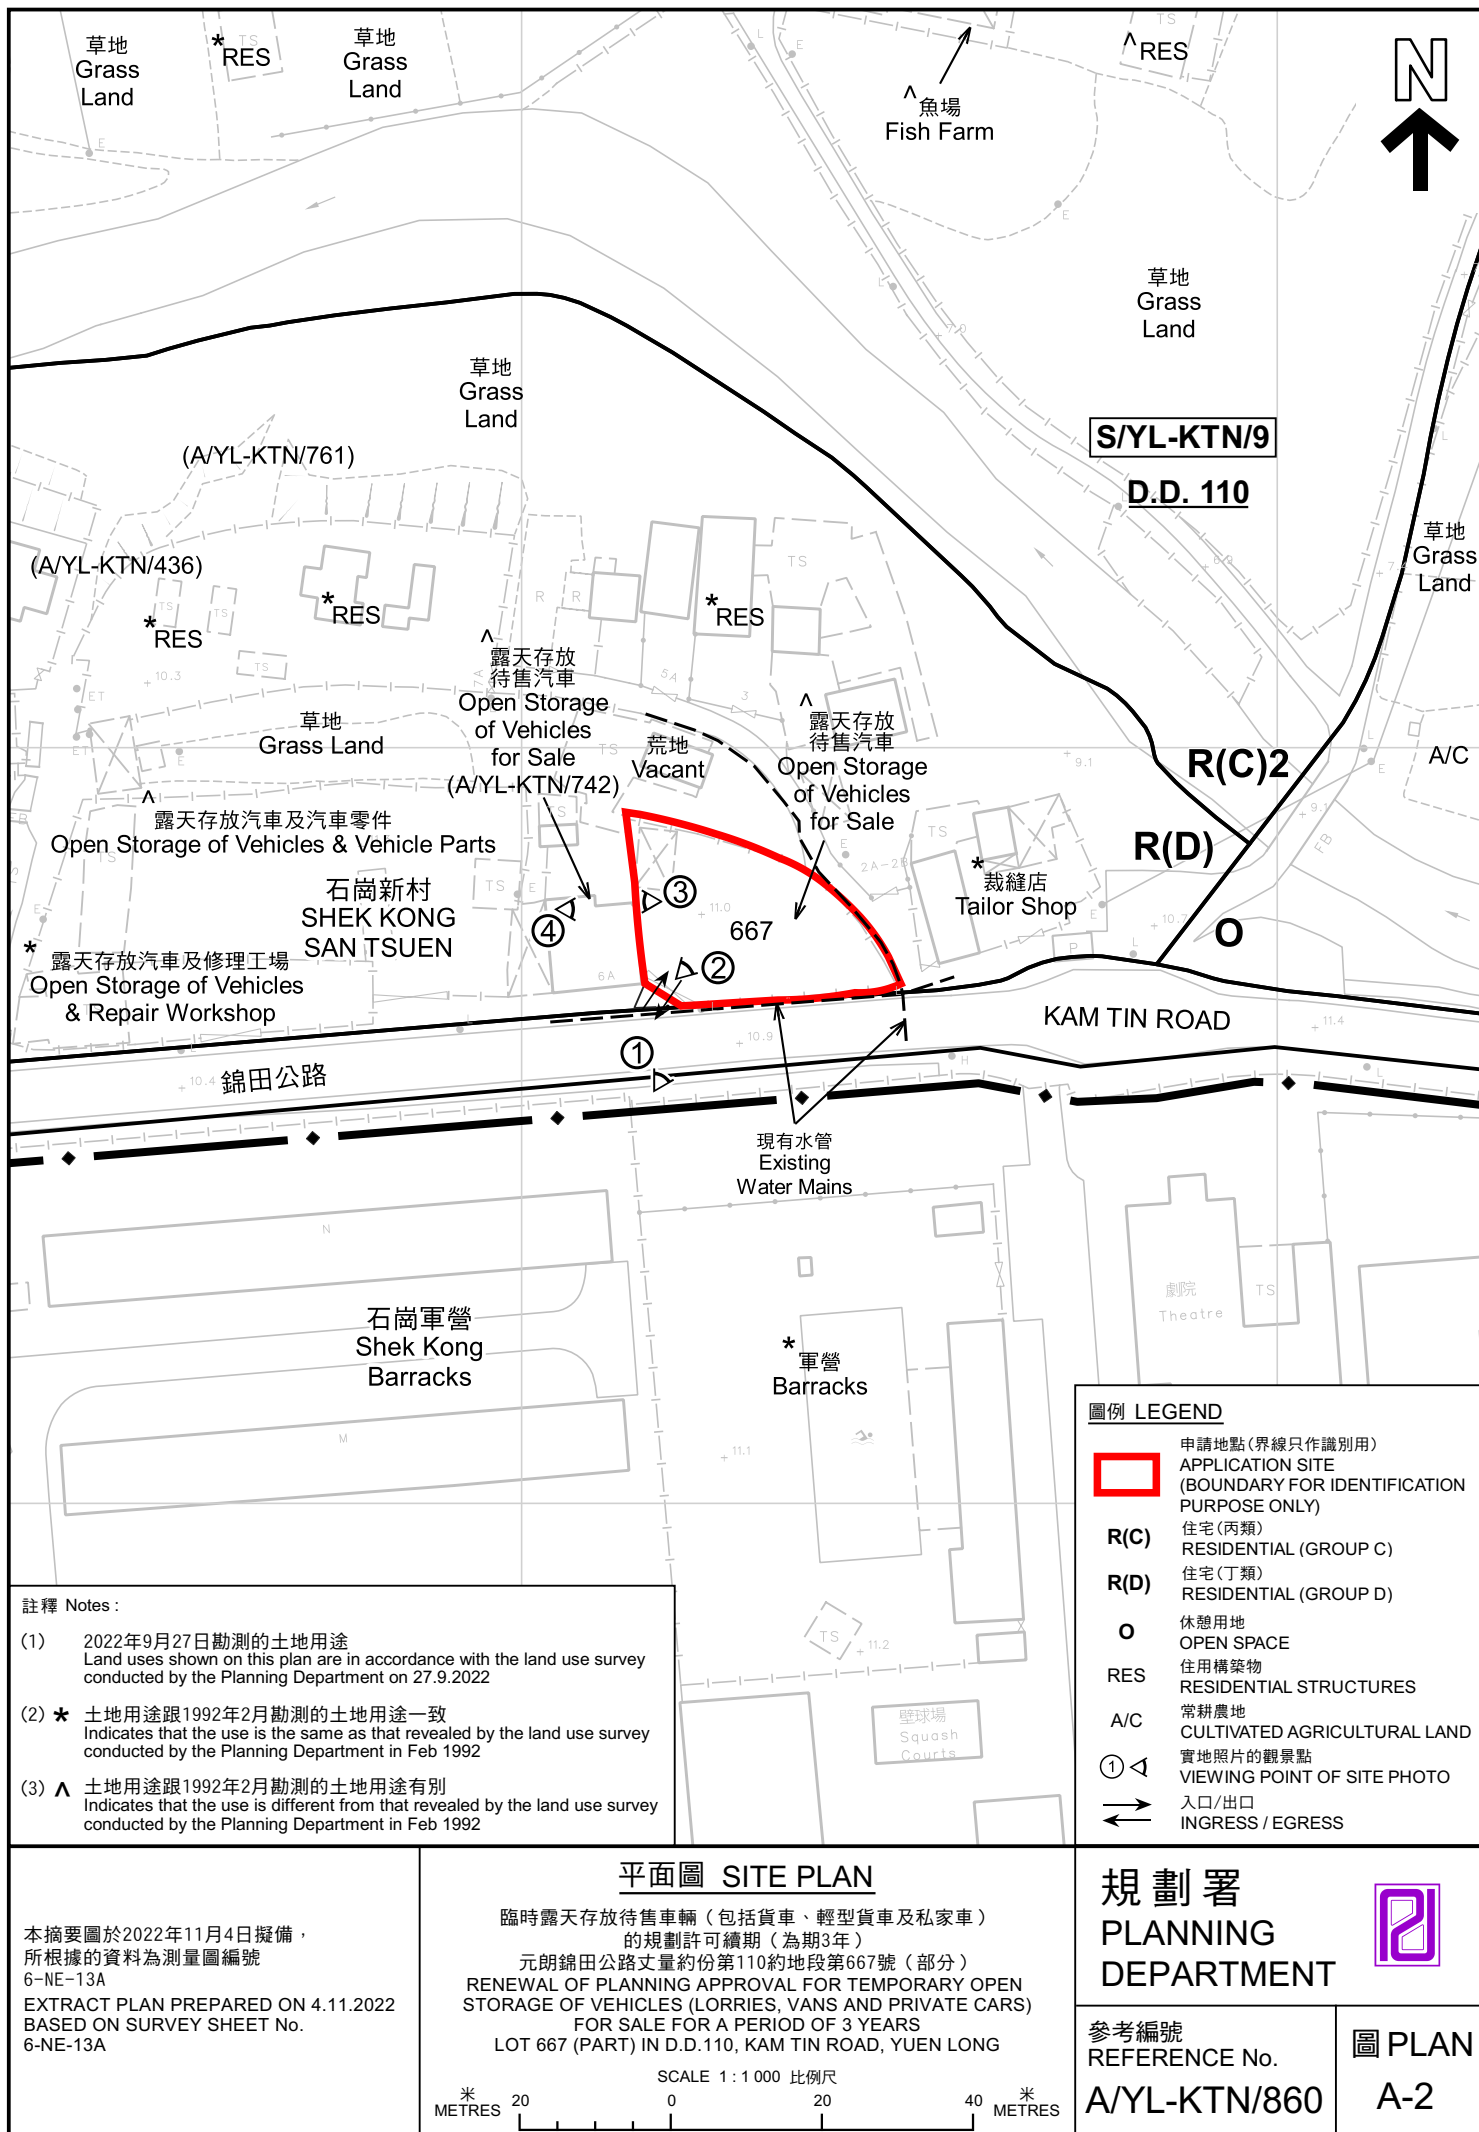

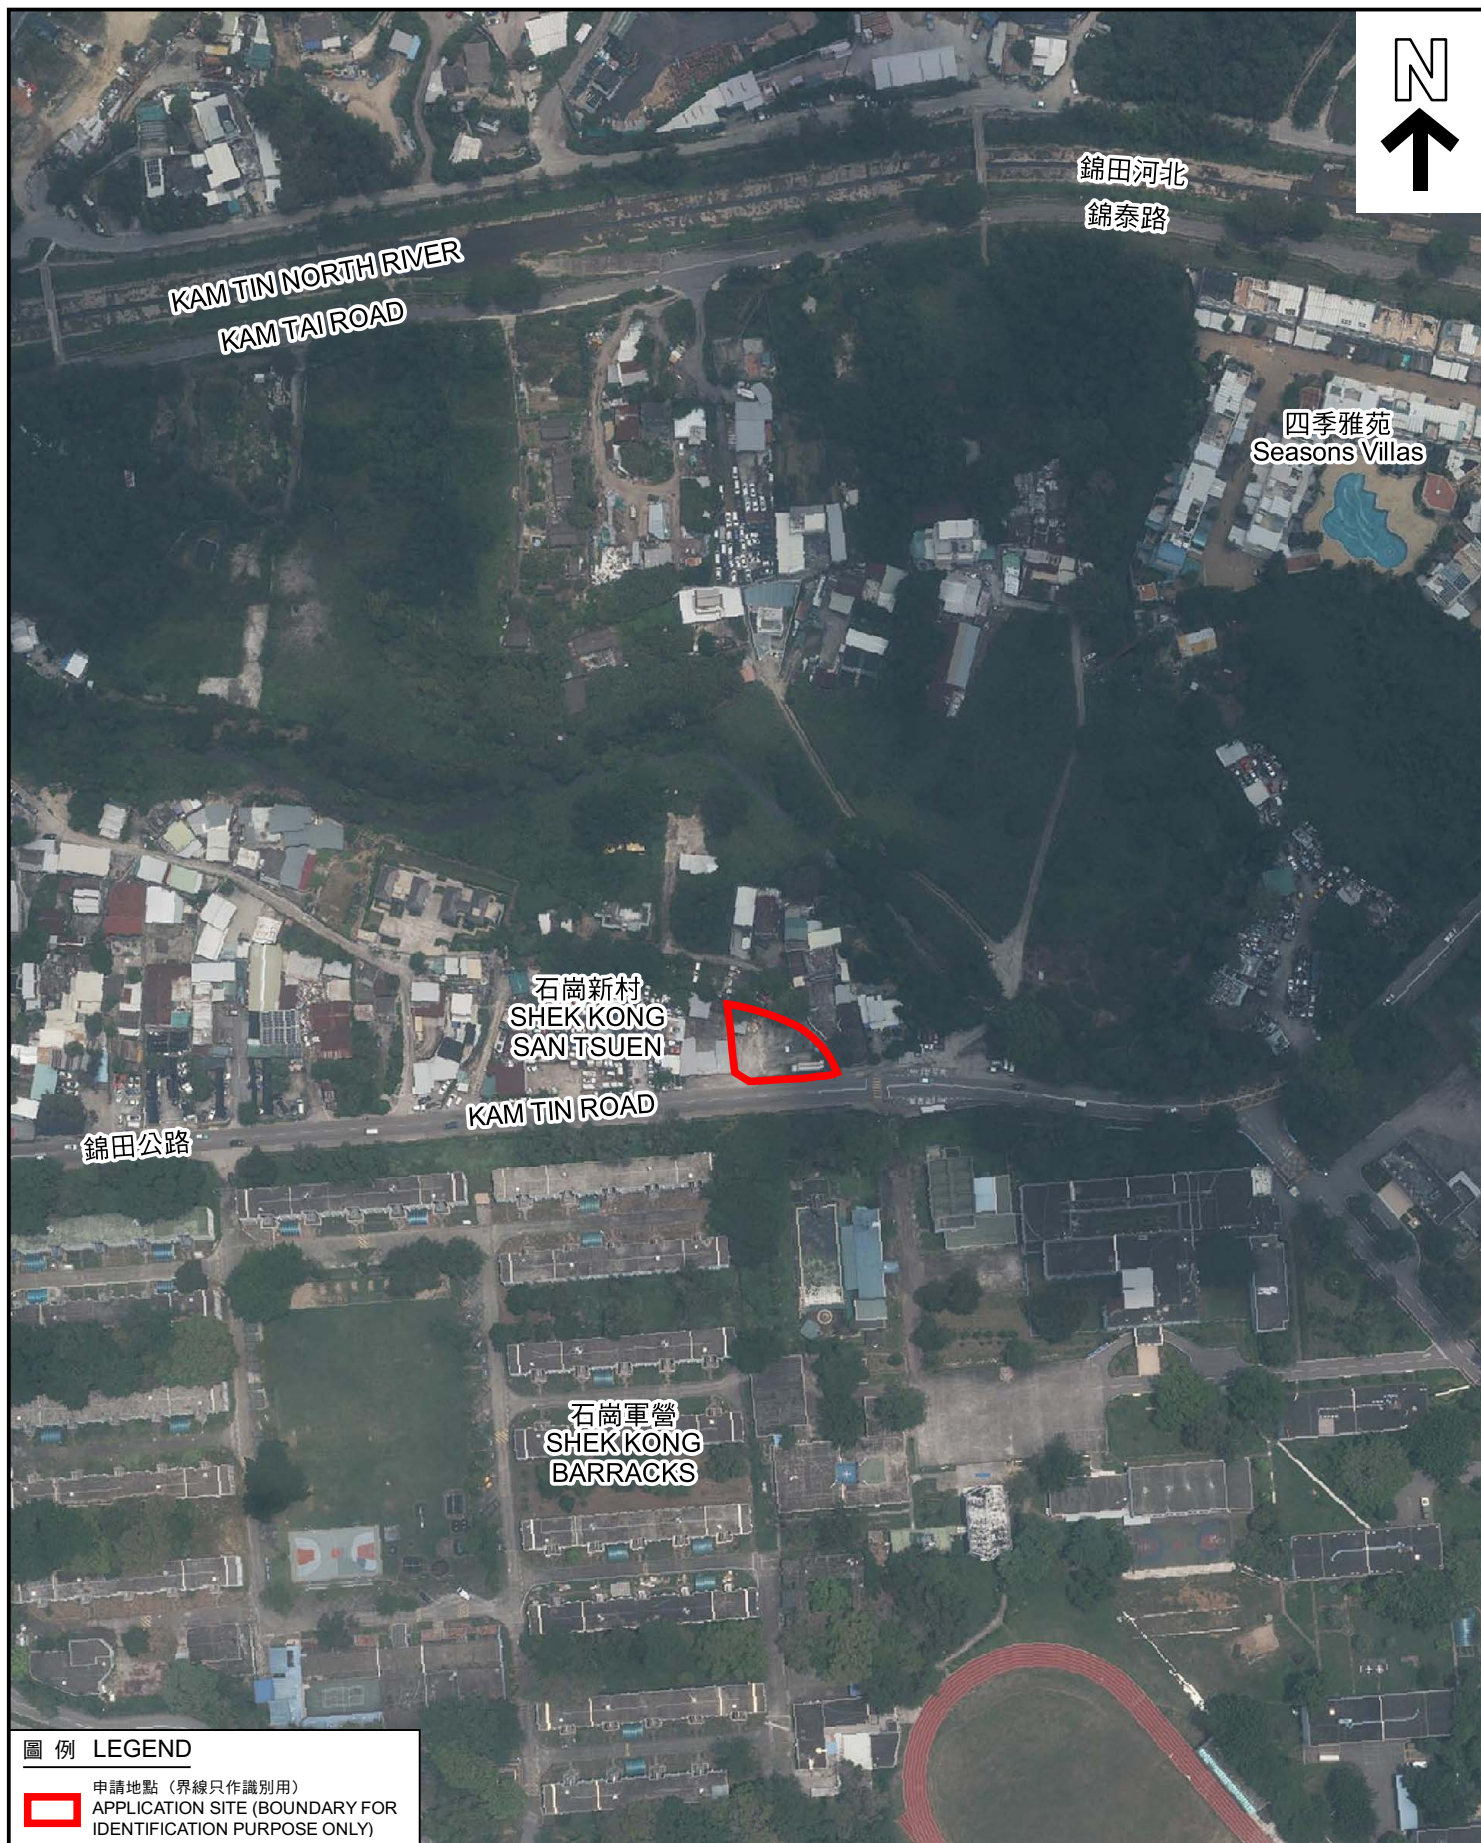

圖例 LEGEND



申請地點 (界線只作識別用)
APPLICATION SITE (BOUNDARY FOR
IDENTIFICATION PURPOSE ONLY)

本摘要圖於2022年10月3日擬備，
所根據的資料為地政總署於2021年7月23日
拍得的航攝照片編號 E140091C
EXTRACT PLAN PREPARED ON 3.10.2022
BASED ON AERIAL PHOTO No.
E140091C TAKEN ON 23.7.2021
BY LANDS DEPARTMENT

航攝照片 AERIAL PHOTO

臨時露天存放待售車輛 (包括貨車、輕型貨車及私家車)
的規劃許可續期 (為期3年)
元朗錦田公路丈量約份第110約地段第667號 (部分)
RENEWAL OF PLANNING APPROVAL FOR TEMPORARY OPEN
STORAGE OF VEHICLES (LORRIES, VANS AND PRIVATE CARS)
FOR SALE FOR A PERIOD OF 3 YEARS
LOT 667 (PART) IN D.D.110, KAM TIN ROAD, YUEN LONG

規劃署
PLANNING
DEPARTMENT



參考編號
REFERENCE No.
A/YL-KTN/860

圖 PLAN
A-3



申請地點界線只作識別用 APPLICATION SITE BOUNDARY FOR IDENTIFICATION PURPOSE ONLY

本圖於2022年10月19日擬備，所根據的資料為攝於2022年9月27日的實地照片
PLAN PREPARED ON 19.10.2022
BASED ON SITE PHOTOS
TAKEN ON 27.9.2022

實地照片 SITE PHOTOS


臨時露天存放待售車輛（包括貨車、輕型貨車及私家車）
的規劃許可續期（為期3年）
元朗錦田公路丈量約份第110約地段第667號（部分）
RENEWAL OF PLANNING APPROVAL FOR TEMPORARY OPEN
STORAGE OF VEHICLES (LORRIES, VANS AND PRIVATE CARS)
FOR SALE FOR A PERIOD OF 3 YEARS
LOT 667 (PART) IN D.D.110, KAM TIN ROAD, YUEN LONG

規劃署
PLANNING
DEPARTMENT



參考編號
REFERENCE No.
A/YL-KTN/860

圖 PLAN
A-4a

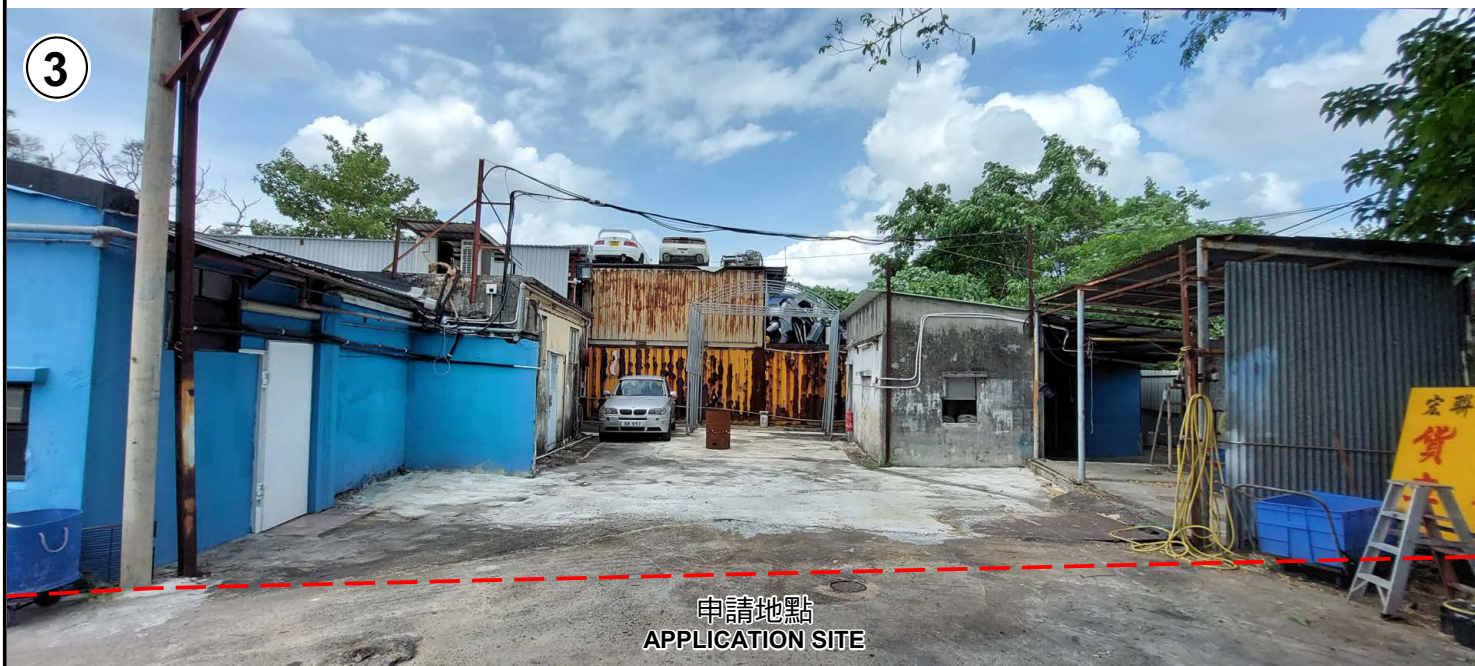

申請地點界線只作識別用 APPLICATION SITE BOUNDARY FOR IDENTIFICATION PURPOSE ONLY

實地照片 SITE PHOTOS

本圖於2022年10月19日擬備，所根據的資料為攝於2022年9月27日的實地照片
PLAN PREPARED ON 19.10.2022
BASED ON SITE PHOTOS
TAKEN ON 27.9.2022

臨時露天存放待售車輛（包括貨車、輕型貨車及私家車）
的規劃許可續期（為期3年）
元朗錦田公路丈量約份第110約地段第667號（部分）
RENEWAL OF PLANNING APPROVAL FOR TEMPORARY OPEN
STORAGE OF VEHICLES (LORRIES, VANS AND PRIVATE CARS)
FOR SALE FOR A PERIOD OF 3 YEARS
LOT 667 (PART) IN D.D.110, KAM TIN ROAD, YUEN LONG

規劃署
PLANNING
DEPARTMENT



參考編號
REFERENCE No.
A/YL-KTN/860

圖 PLAN
A-4b