


申請地段：新界錦田北丈量約份第109約地段第672號B分段(部分)
擬議2幢屋宇(新界豁免管制屋宇 - 小型屋宇)之規劃許可申請

屋宇設計圖

PIV

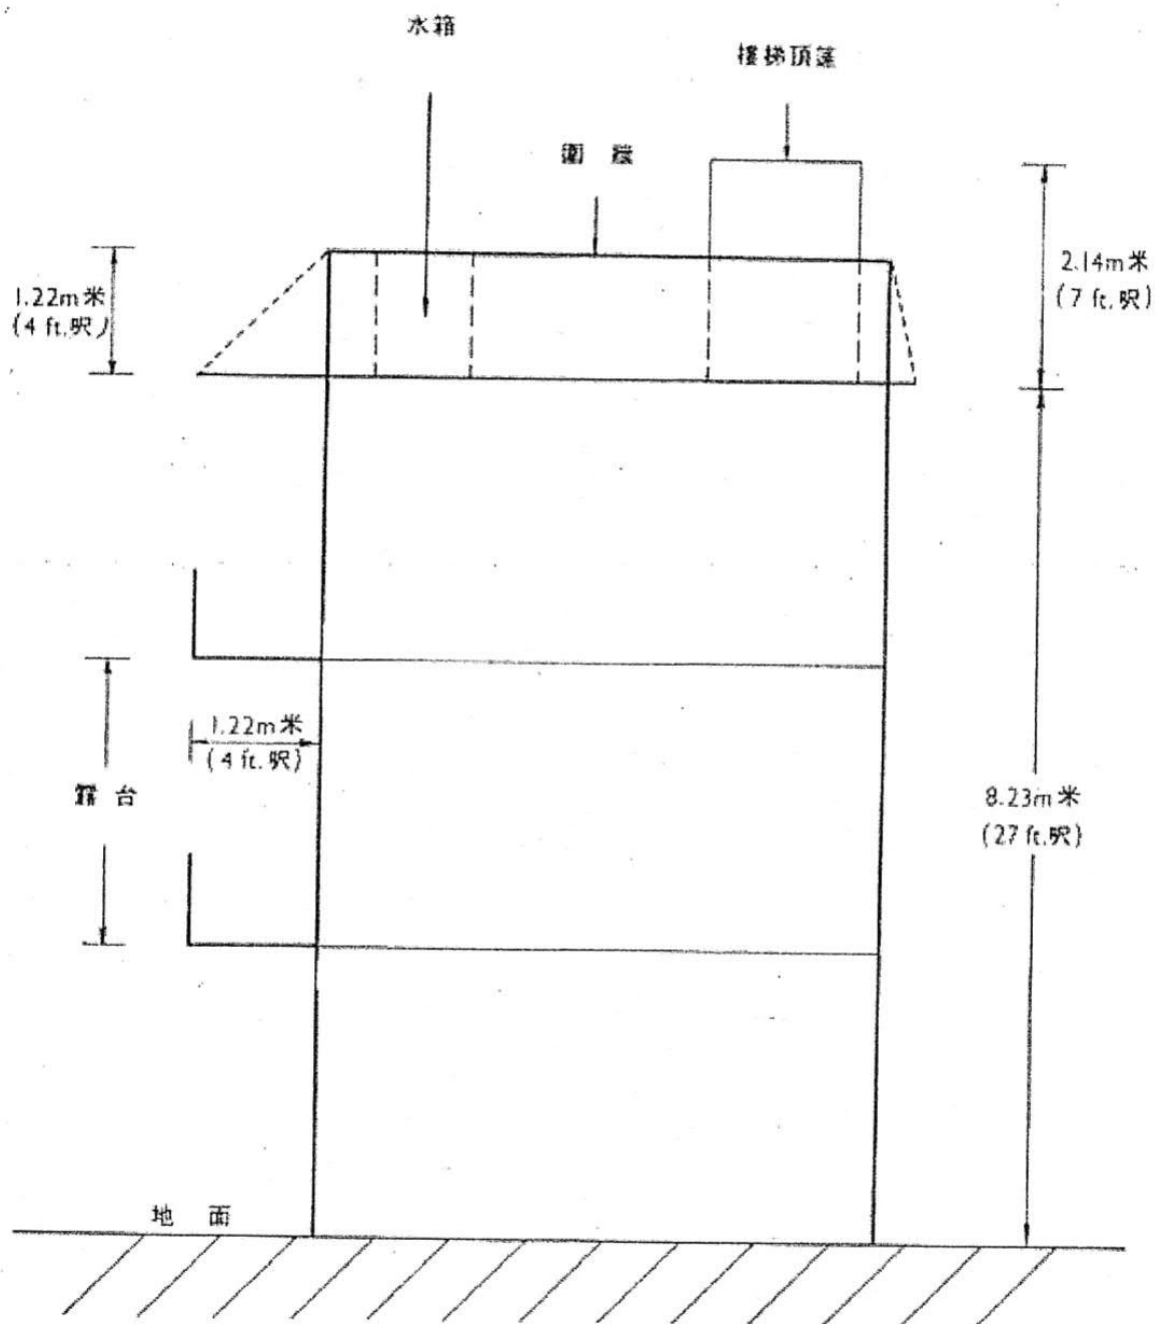


地政總署 - 興建新界豁免管制屋宇規格-附錄 1


(摘錄自申請人於 10.10.2022 呈交的申請書)
(Extract from Applicant's
Submission of 10.10.2022)

參考編號
REFERENCE No.
A/YL-KTN/862


繪圖
DRAWING
A - 2

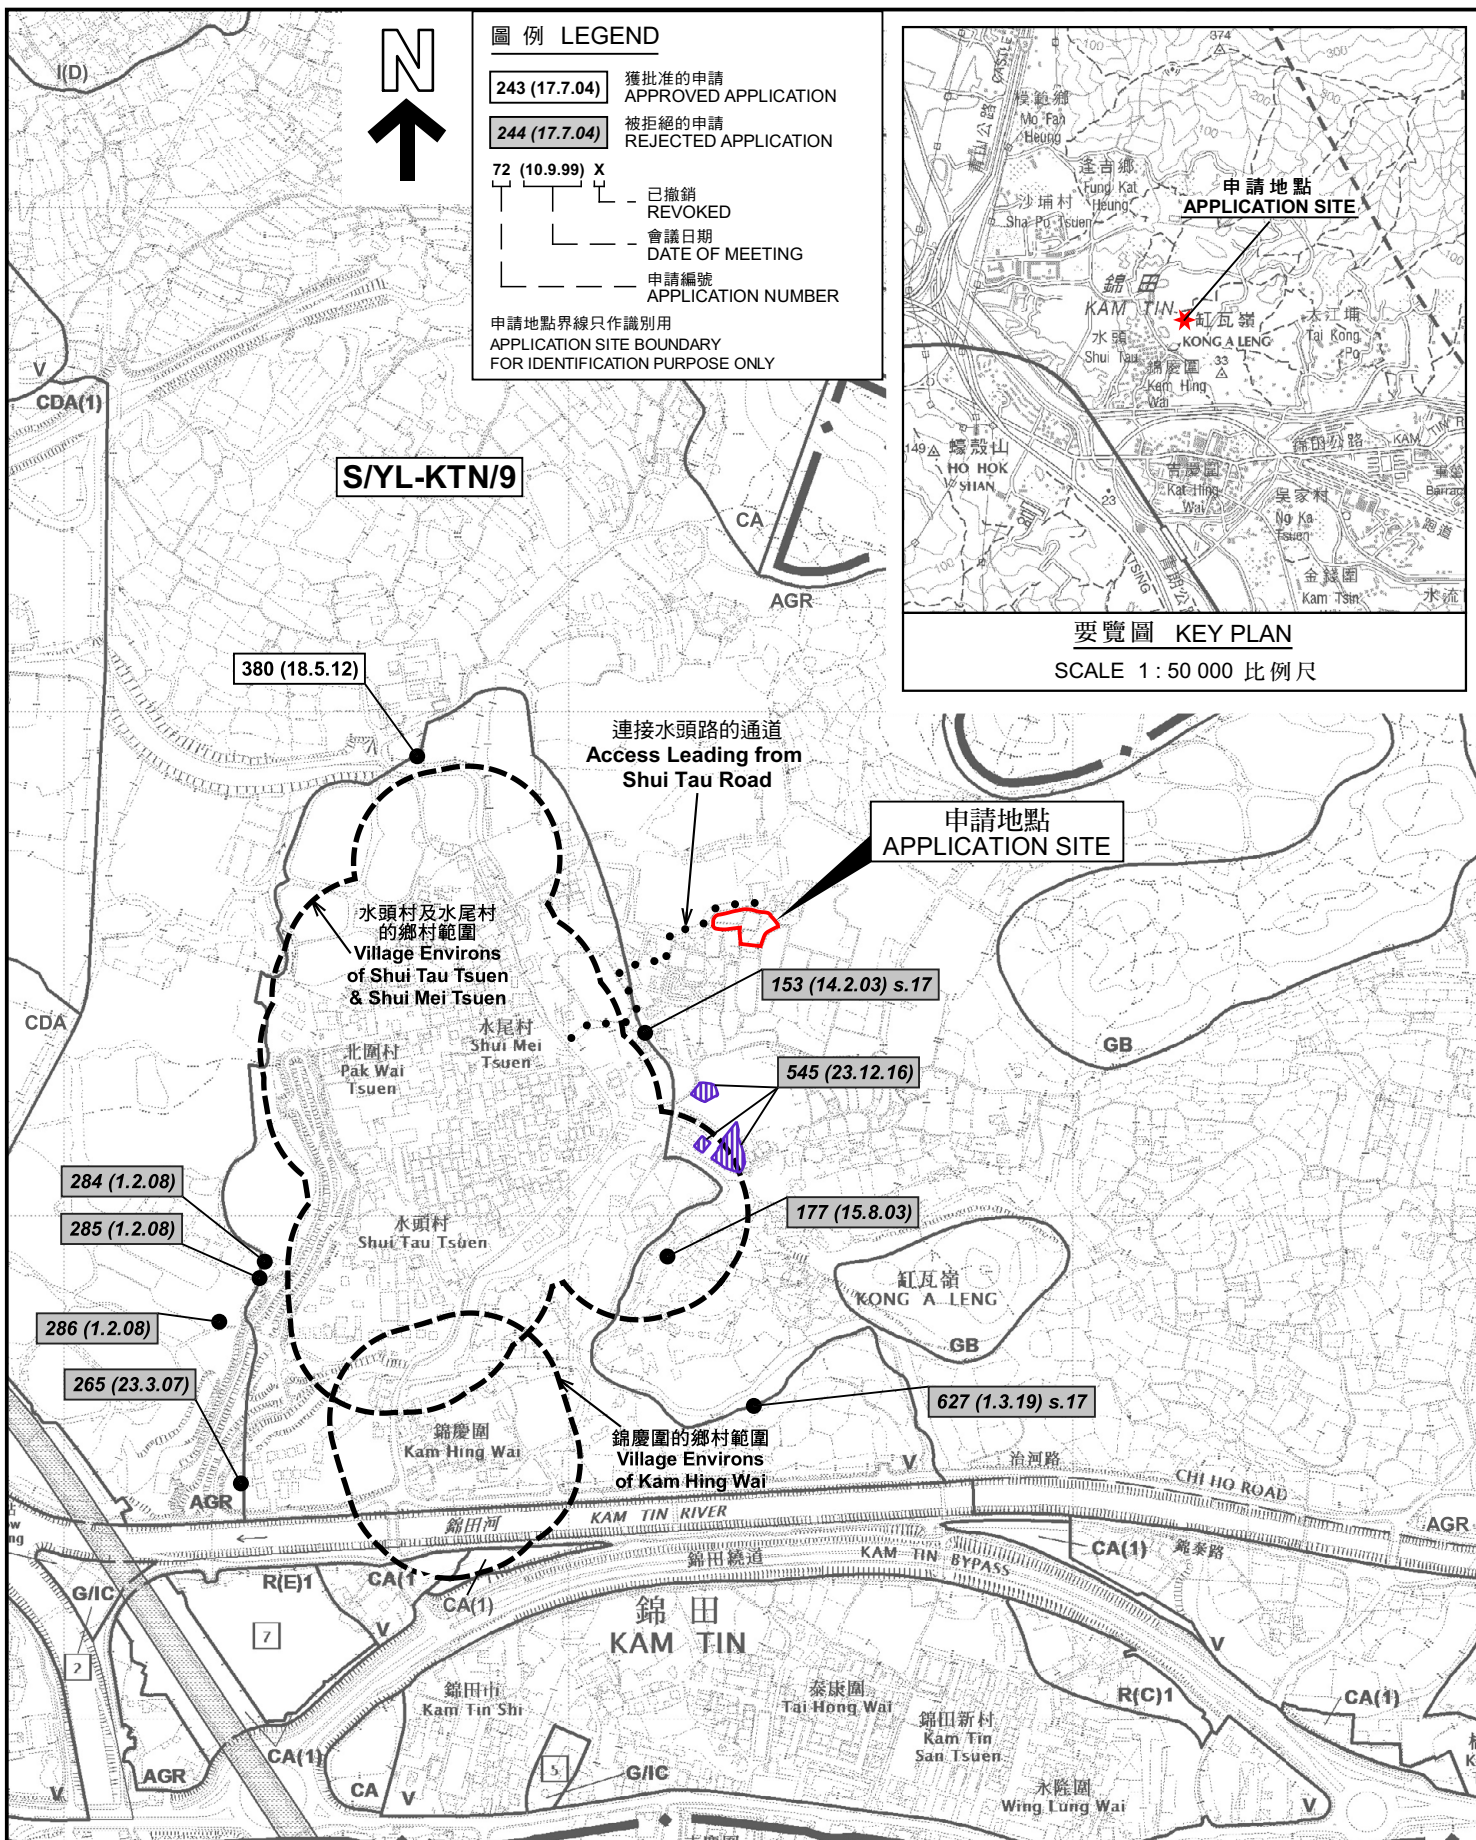

本摘要圖於2022年12月6日擬備，所根據的資料為於2014年12月2日核准的分區計劃大綱圖編號 S/YL-KTN/9 EXTRACT PLAN PREPARED ON 6.12.2022 BASED ON OUTLINE ZONING PLAN No. S/YL-KTN/9 APPROVED ON 2.12.2014	位置圖及同類申請 LOCATION PLAN WITH SIMILAR APPLICATION 擬議屋宇 (新界豁免管制屋宇-小型屋宇) 新界元朗錦田北丈量約份第109約地段第672號B分段 (部份) PROPOSED HOUSES (NEW TERRITORIES EXEMPTED HOUSE - SMALL HOUSE) LOT 672 S.B (PART) IN D.D. 109, KAM TIN NORTH, YUEN LONG, NEW TERRITORIES SCALE 1 : 7 500 比例尺 米 100 0 100 200 300 米 METRES	規劃署 PLANNING DEPARTMENT 參考編號 REFERENCE No. A/YL-KTN/862 圖 PLAN A-1
---	--	---

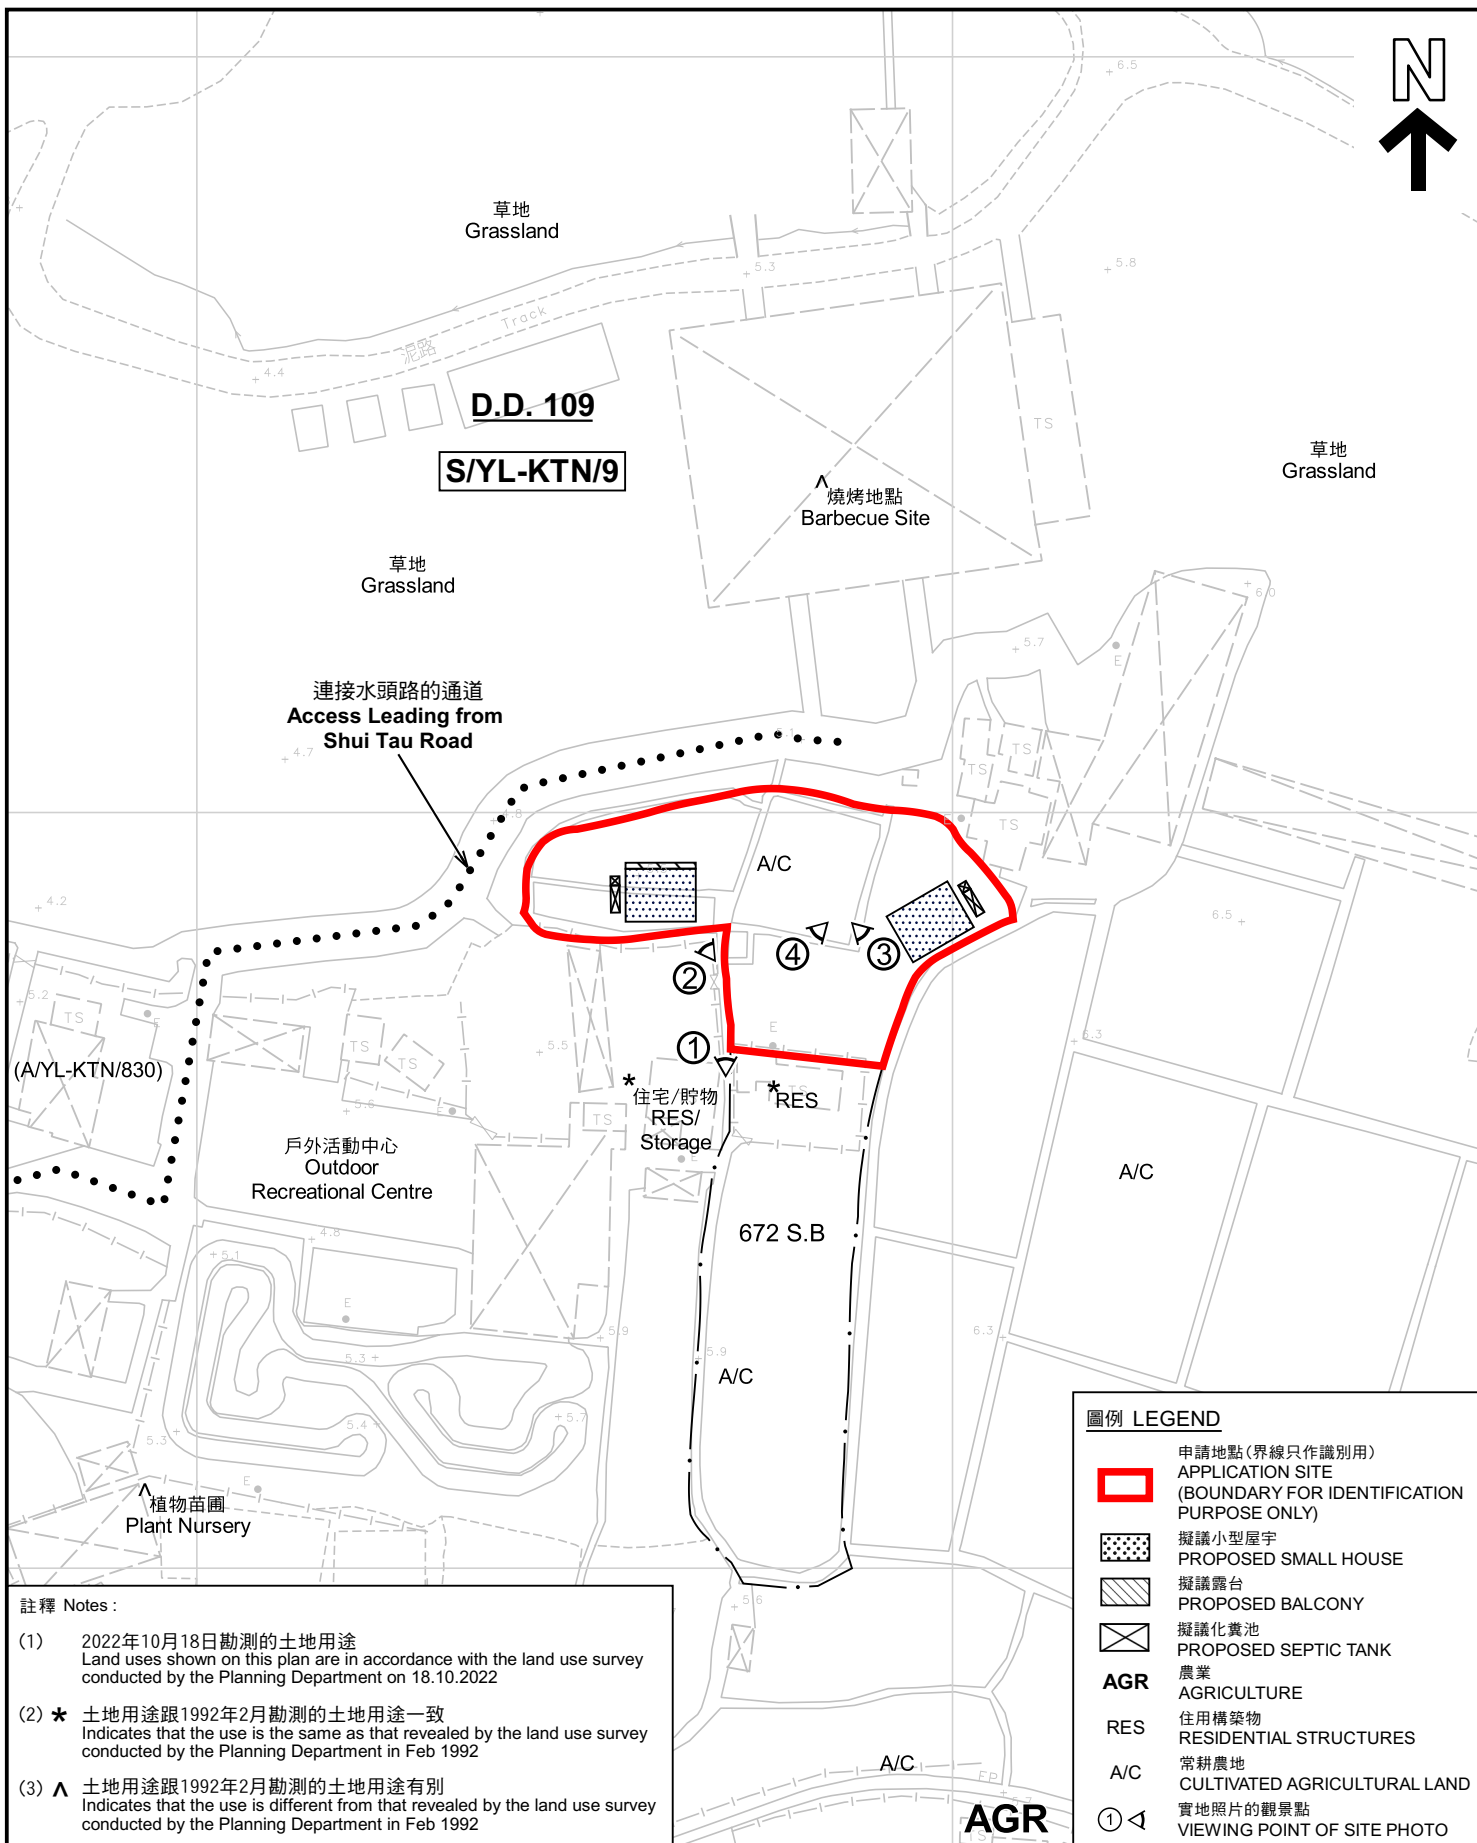

本摘要圖於2022年12月6日擬備， 所根據的資料為測量圖編號 6-NE-7A, 7B, 7C 及 7D EXTRACT PLAN PREPARED ON 6.12.2022 BASED ON SURVEY SHEETS No. 6-NE-7A, 7B, 7C & 7D	平面圖 SITE PLAN 擬議屋宇 (新界豁免管制屋宇-小型屋宇) 新界元朗錦田北丈量約份第109約地段第672號B分段 (部份) PROPOSED HOUSES (NEW TERRITORIES EXEMPTED HOUSE - SMALL HOUSE) LOT 672 S.B (PART) IN D.D. 109, KAM TIN NORTH, YUEN LONG, NEW TERRITORIES SCALE 1 : 1 000 比例尺 米 20 0 20 40 米 METRES	規劃署 PLANNING DEPARTMENT 參考編號 REFERENCE No. A/YL-KTN/862 圖 PLAN A-2a
--	--	--

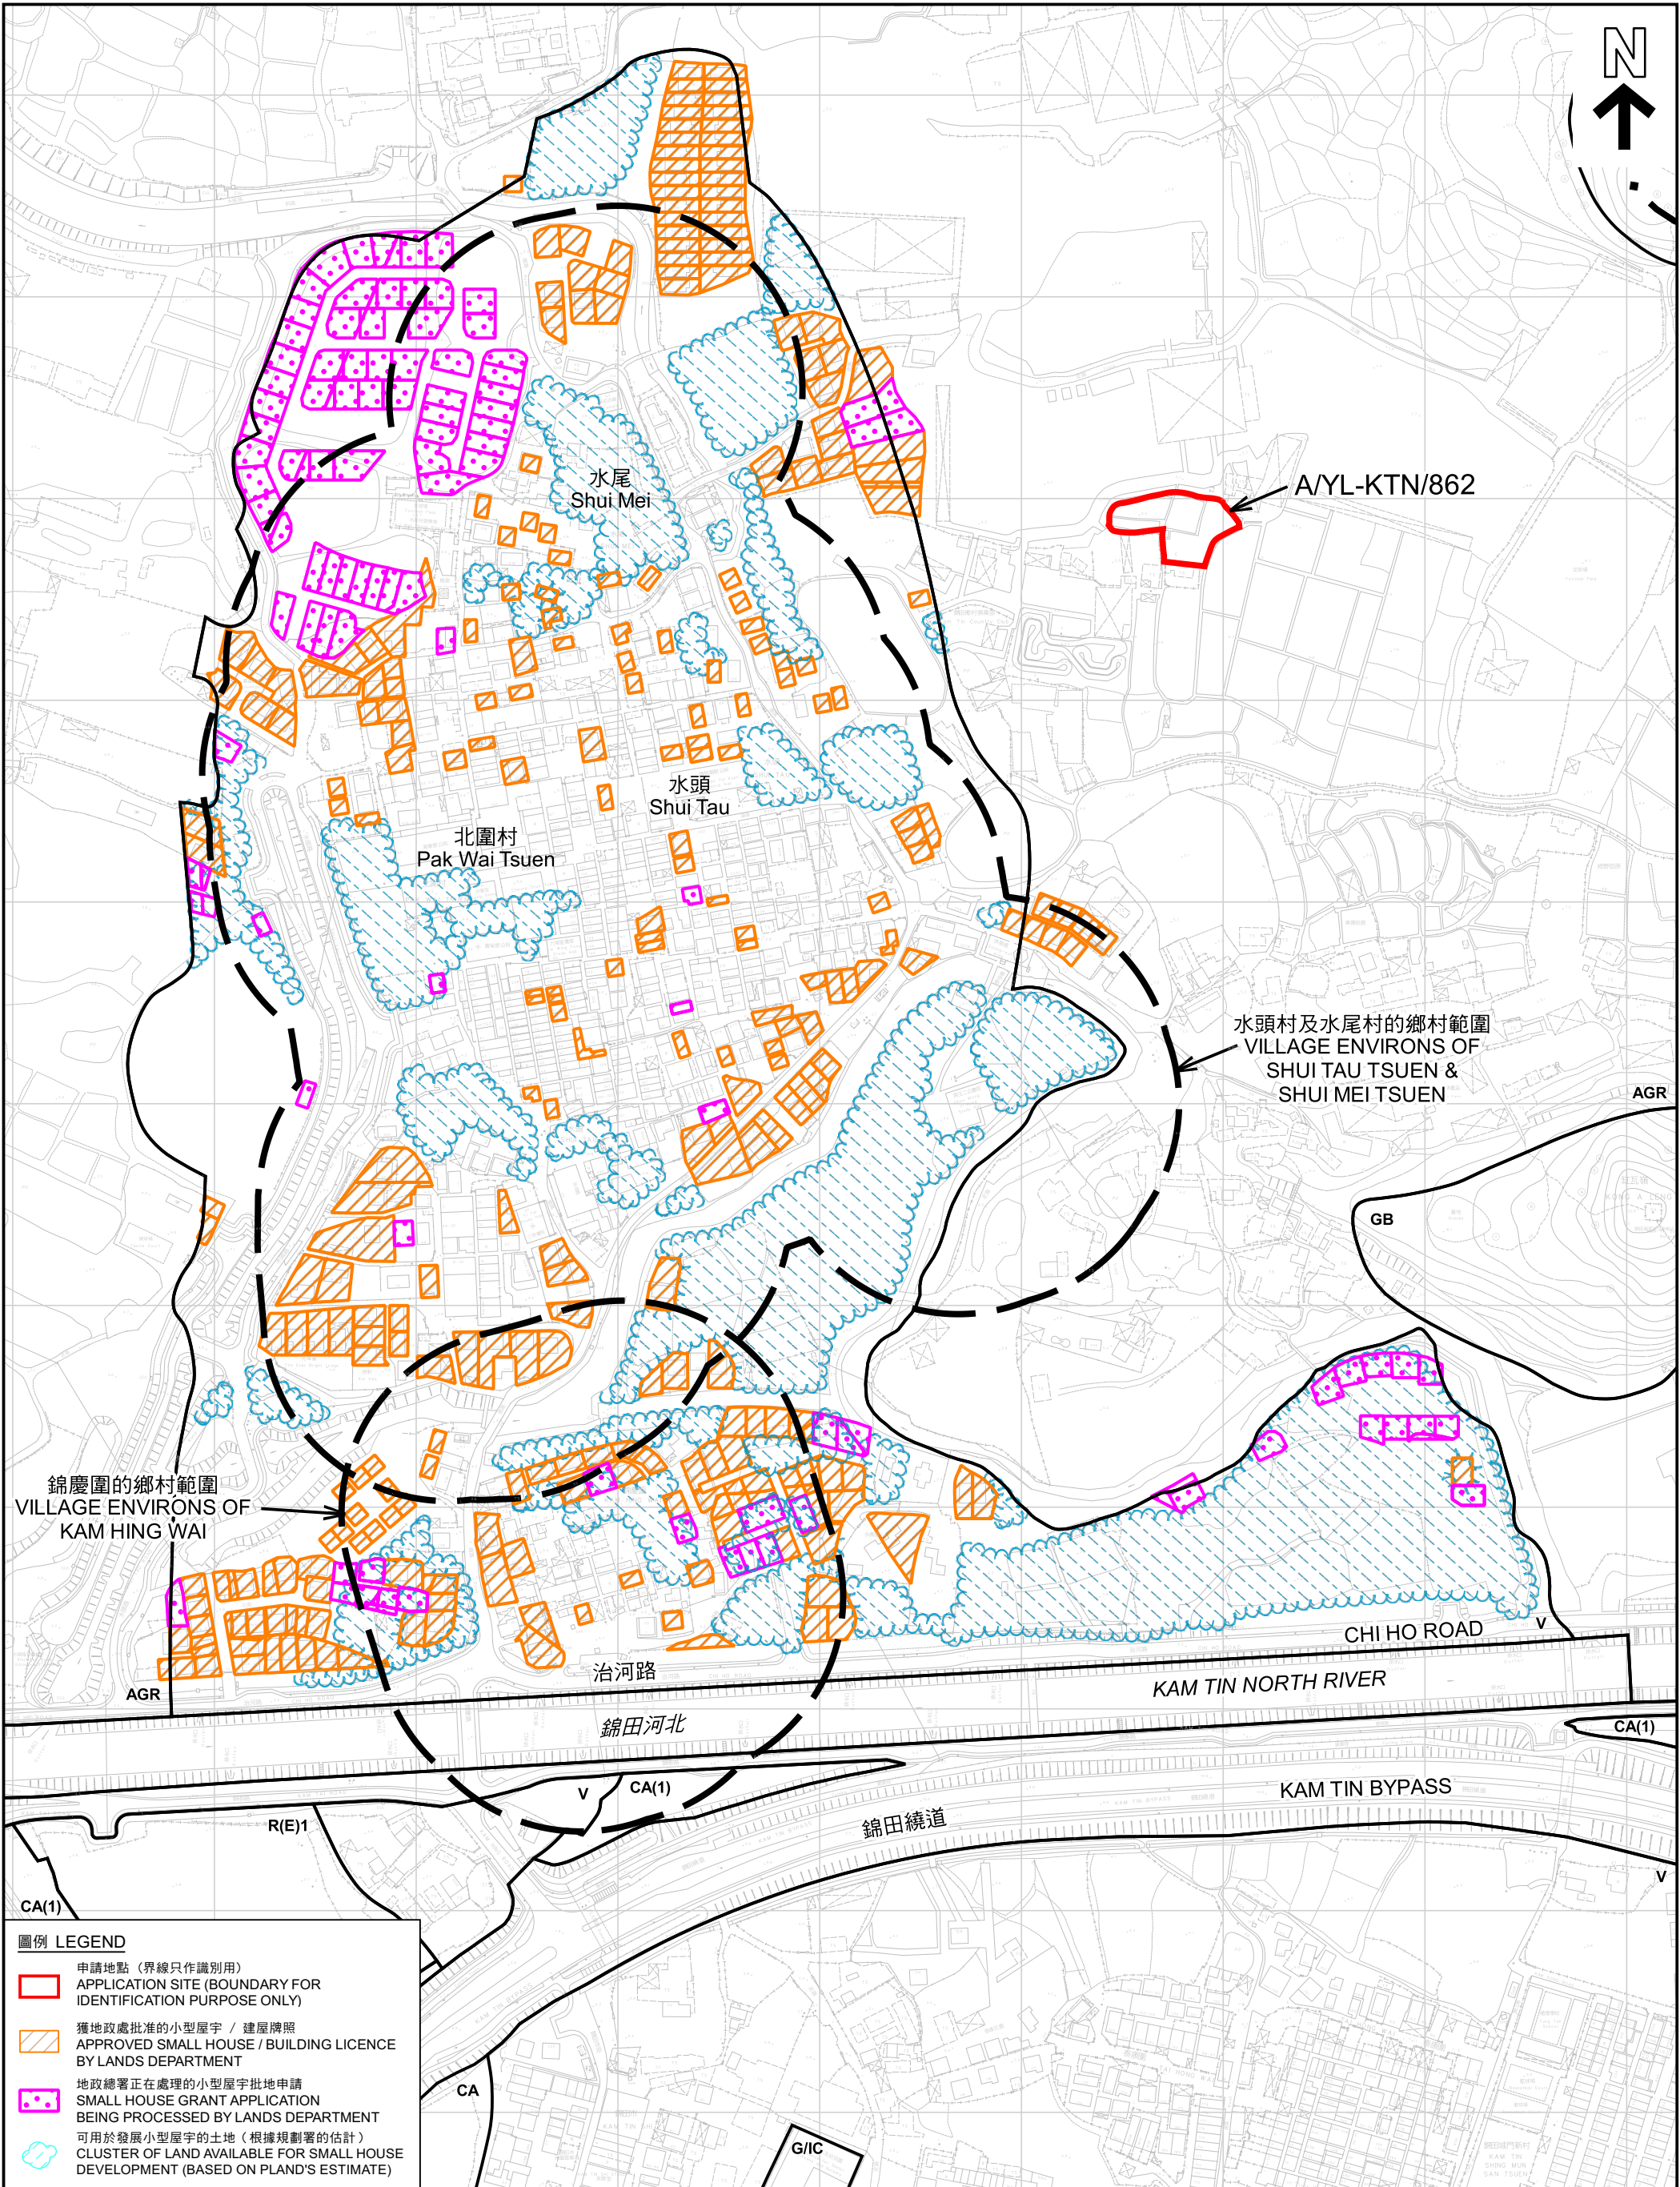

本摘要圖於2022年12月7日擬備， 所根據的資料為測量圖編號 6-NE-7A, 7B, 7C, 7D, 12A 及 12B EXTRACT PLAN PREPARED ON 7.12.2022 BASED ON SURVEY SHEETS No. 6-NE-7A, 7B, 7C, 7D, 12A & 12B	平面圖 SITE PLAN 擬議屋宇（新界豁免管制屋宇-小型屋宇） 新界元朗錦田北丈量約份第109約地段第672號B分段（部份） PROPOSED HOUSES (NEW TERRITORIES EXEMPTED HOUSE - SMALL HOUSE) LOT 672 S.B (PART) IN D.D. 109, KAM TIN NORTH, YUEN LONG, NEW TERRITORIES SCALE 1:3 000 比例尺 米 60 0 60 120 180 240 米 METRES	<table border="1"><tr><td data-bbox="1606 2620 1869 2775"> 規劃署 PLANNING DEPARTMENT </td><td data-bbox="1869 2620 2030 2775"></td></tr><tr><td data-bbox="1606 2775 1869 2893"> 參考編號 REFERENCE No. A/YL-KTN/862 </td><td data-bbox="1869 2775 2030 2893"> 圖 PLAN A-2b </td></tr></table>	規劃署 PLANNING DEPARTMENT		參考編號 REFERENCE No. A/YL-KTN/862	圖 PLAN A-2b
規劃署 PLANNING DEPARTMENT						
參考編號 REFERENCE No. A/YL-KTN/862	圖 PLAN A-2b					



連接水頭路的通道
Access Leading from
Shui Tau Road

水頭村及水尾村
的鄉村範圍
Village Environs
of Shui Tau Tsuen
& Shui Mei Tsuen

圖例 LEGEND



申請地點 (界線只作識別用)
APPLICATION SITE (BOUNDARY FOR
IDENTIFICATION PURPOSE ONLY)

本摘要圖於2022年12月6日擬備，
所根據的資料為地政總署於2022年2月14日
拍得的航攝照片編號 E147591C
EXTRACT PLAN PREPARED ON 6.12.2022
BASED ON AERIAL PHOTO No.
E147591C TAKEN ON 14.2.2022
BY LANDS DEPARTMENT

航攝照片 AERIAL PHOTO

擬議屋宇 (新界豁免管制屋宇-小型屋宇)
新界元朗錦田北丈量約份第109約地段第672號B分段 (部份)
PROPOSED HOUSES
(NEW TERRORIES EXEMPTED HOUSE - SMALL HOUSE)
LOT 672 S.B (PART) IN D.D. 109, KAM TIN NORTH,
YUEN LONG, NEW TERRORIES

規劃署
PLANNING
DEPARTMENT



參考編號
REFERENCE No.
A/YL-KTN/862

圖 PLAN
A-3

AGR



申請地點界線只作識別用 APPLICATION SITE BOUNDARY FOR IDENTIFICATION PURPOSE ONLY

實地照片 SITE PHOTOS

本圖於2022年11月21日擬備，所根據的資料為攝於2022年10月18日的實地照片
PLAN PREPARED ON 21.11.2022
BASED ON SITE PHOTOS
TAKEN ON 18.10.2022

擬議屋宇（新界豁免管制屋宇-小型屋宇）
新界元朗錦田北丈量約份第109約地段第672號B分段（部份）
PROPOSED HOUSES
(NEW TERRITORIES EXEMPTED HOUSE - SMALL HOUSE)
LOT 672 S.B (PART) IN D.D. 109, KAM TIN NORTH,
YUEN LONG, NEW TERRITORIES

規劃署
PLANNING
DEPARTMENT



參考編號
REFERENCE No.
A/YL-KTN/862

圖 PLAN
A-4