


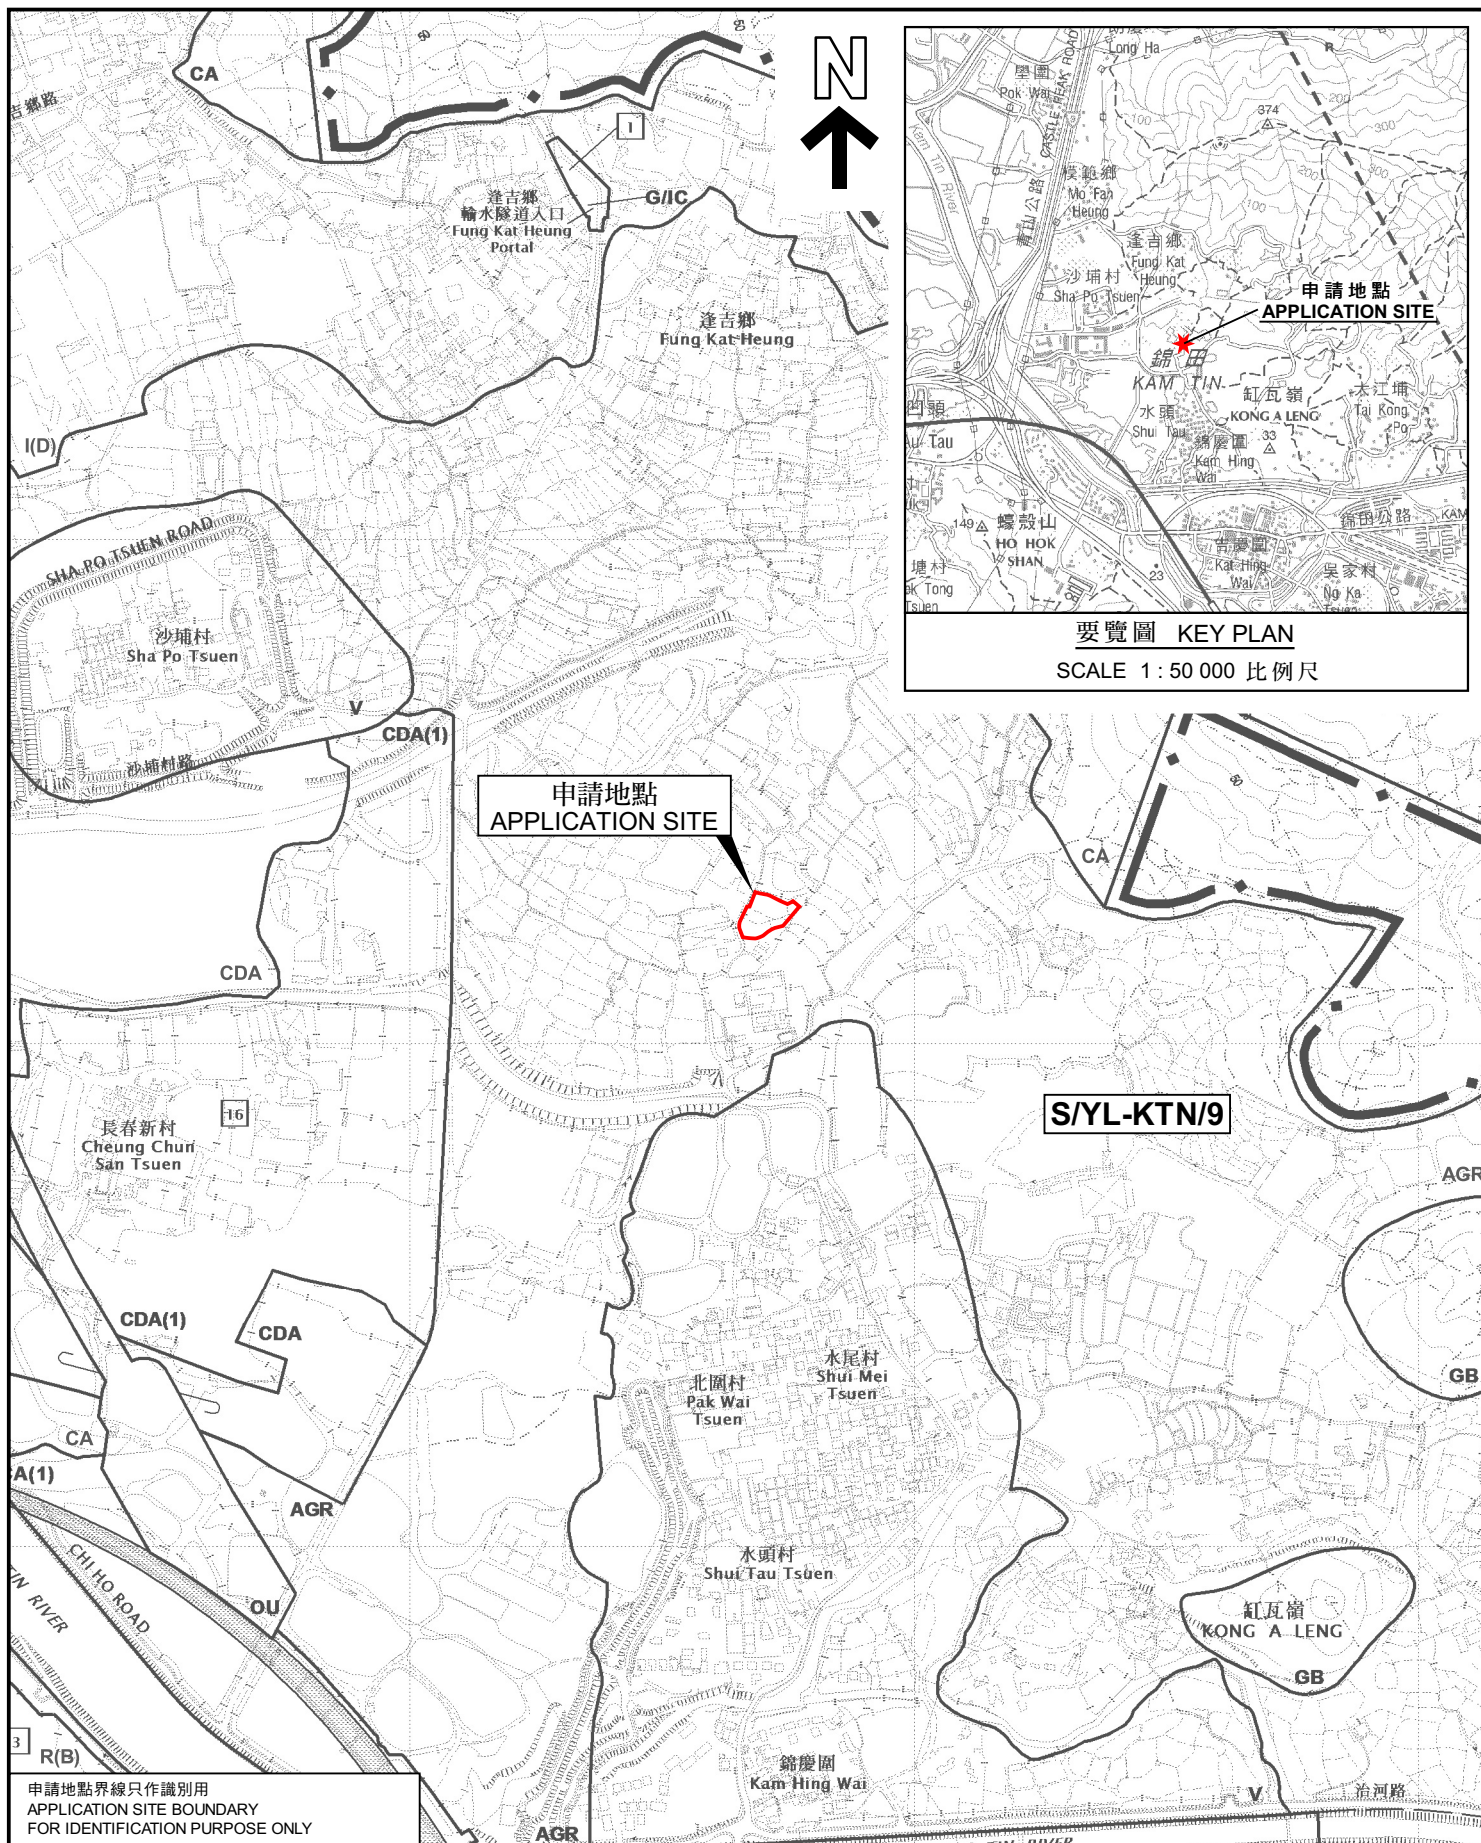

位置圖 LOCATION PLAN

擬議臨時康體文娛場所（休閒農莊）（為期5年）及填土工程
元朗錦田丈量約份第107約地段第1467號（部分）及第1485號（部分）
PROPOSED TEMPORARY PLACE OF RECREATION,
SPORTS OR CULTURE (HOBBY FARM) FOR A PERIOD OF
5 YEARS AND FILLING OF LAND
LOTS 1467 (PART) AND 1485 (PART) IN D.D. 107,
KAM TIN, YUEN LONG

SCALE 1 : 7 500 比例尺
米 100 0 100 200 300 米
METRES

規劃署
PLANNING
DEPARTMENT



參考編號
REFERENCE No.
A/YL-KTN/863

圖 PLAN
A-1

本摘要圖於2022年11月25日擬備，
所根據的資料為於2014年12月2日
核准的分區計劃大綱圖編號 S/YL-KTN/9
EXTRACT PLAN PREPARED ON 25.11.2022
BASED ON OUTLINE ZONING PLAN No.
S/YL-KTN/9 APPROVED ON 2.12.2014