




要覽圖 KEY PLAN
SCALE 1 : 50 000 比例尺

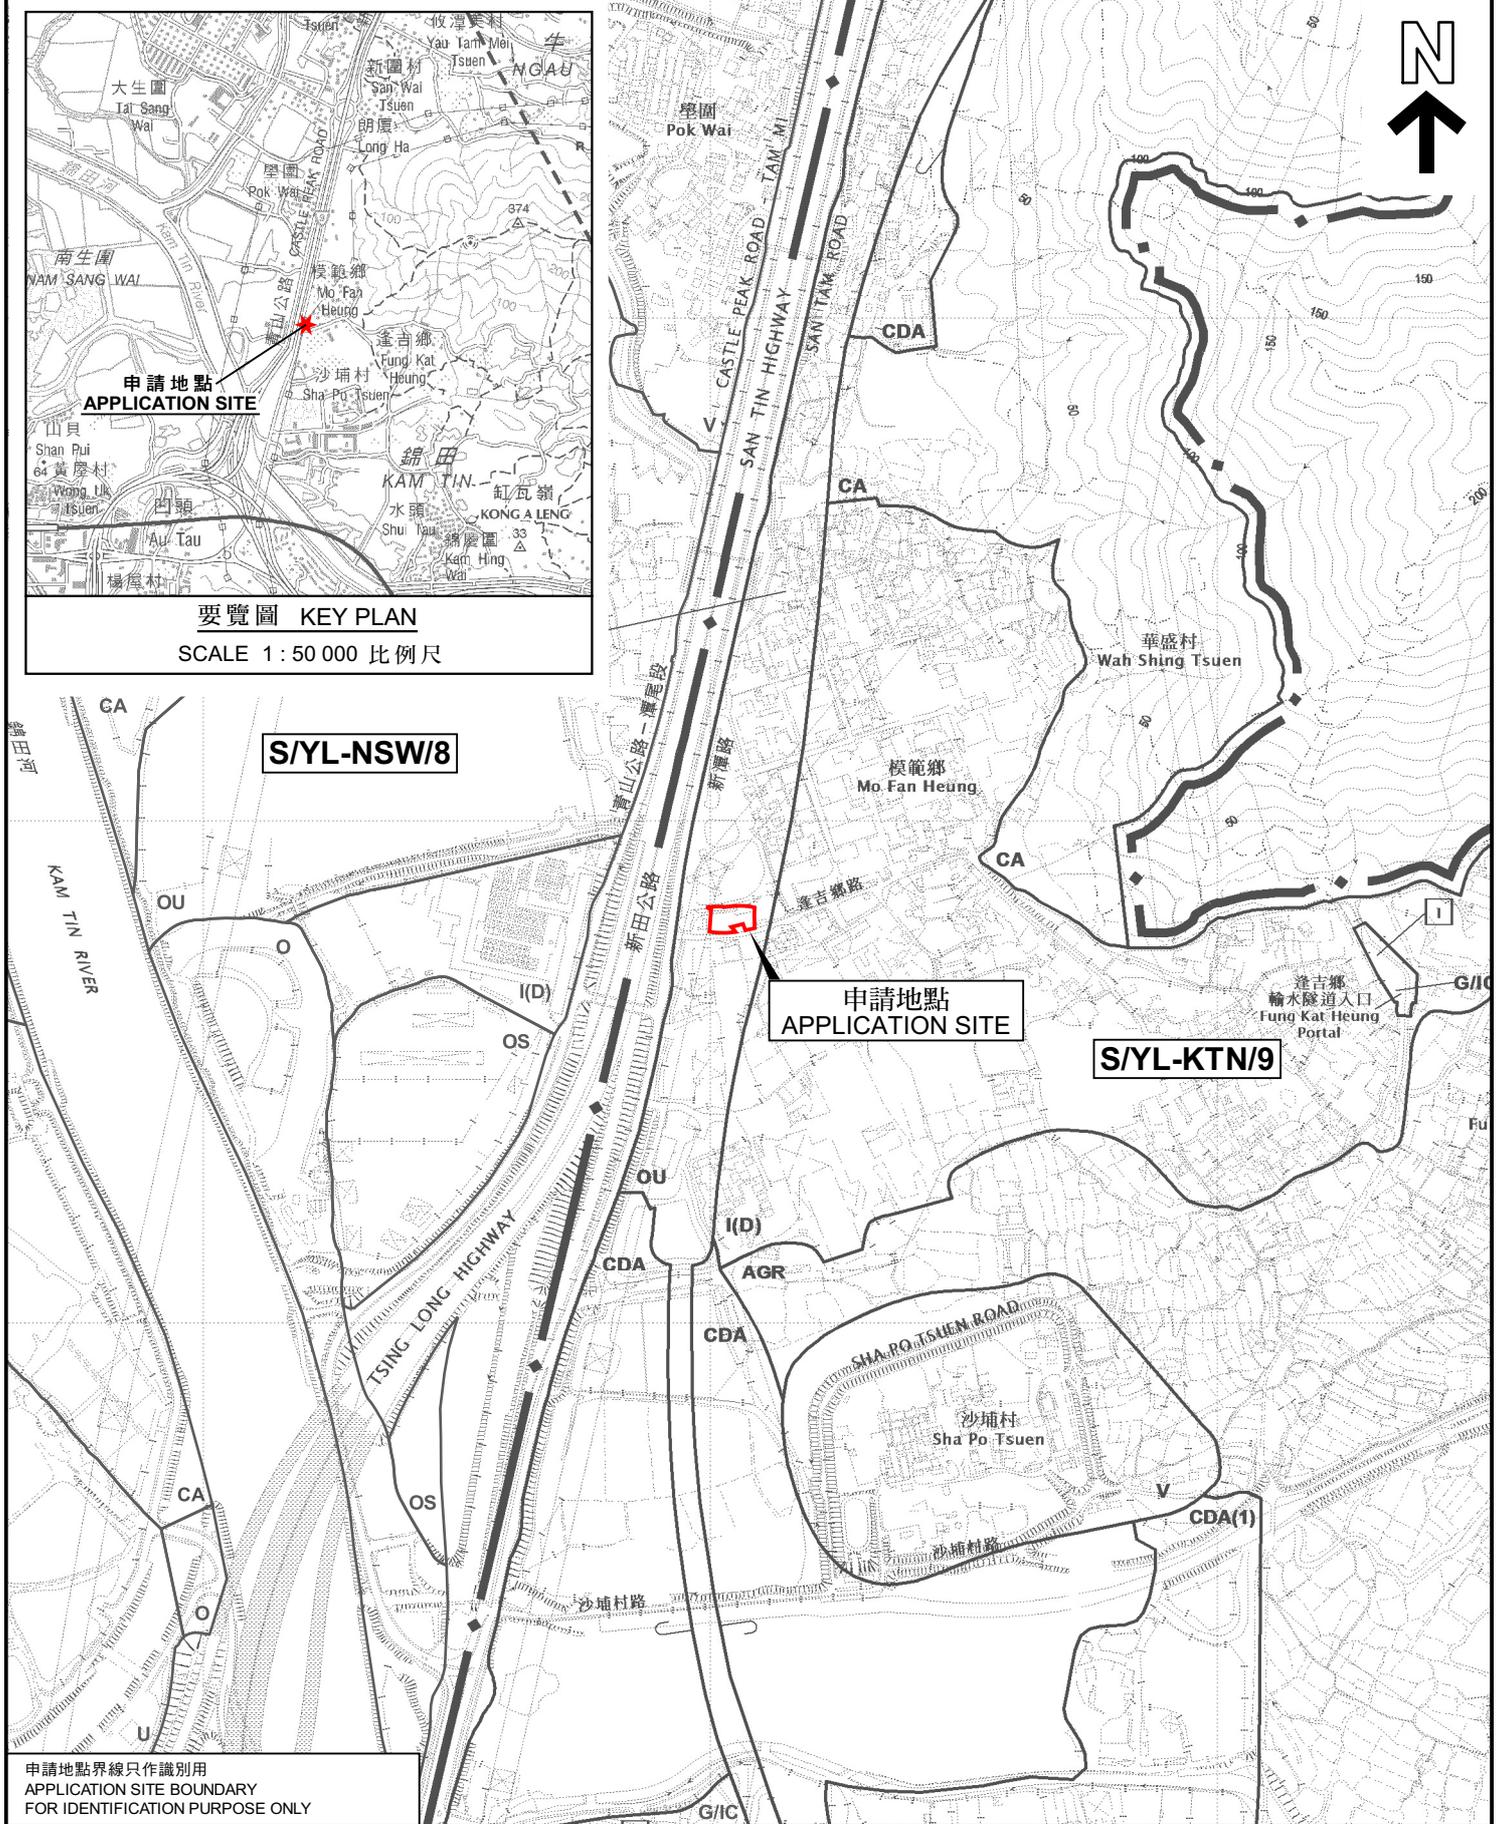

位置圖 LOCATION PLAN

申請地點界線只作識別用
APPLICATION SITE BOUNDARY
FOR IDENTIFICATION PURPOSE ONLY

本摘要圖於2022年12月20日擬備，
所根據的資料為於2014年12月2日
核准的分區計劃大綱圖編號 S/YL-KTN/9
EXTRACT PLAN PREPARED ON 20.12.2022
BASED ON OUTLINE ZONING PLAN No.
S/YL-KTN/9 APPROVED ON 2.12.2014

臨時存放尾板（為期3年）
新界元朗達吉鄉路丈量約份第107約多個地段
TEMPORARY STORAGE OF TAIL LIFT FOR A PERIOD OF 3 YEARS
VARIOUS LOTS IN D.D. 107, FUNG KAT HEUNG ROAD,
YUEN LONG, NEW TERRITORIES

SCALE 1 : 7 500 比例尺
METRES 100 0 100 200 300 METRES

規劃署
PLANNING
DEPARTMENT



參考編號
REFERENCE No.
A/YL-KTN/866

圖 PLAN
A-1