

Project 項目名稱: Proposed Temporary Storage of Tail Lift for a Period of 3 Years at Lots 382, 418 RP, 419 S.A ss.1 RP & 420 S.B RP (Part) in D.D.107, Fung Kat Heung Road, Yuen Long, N.T.	Drawing Title 圖目: Proposed Layout Plan	Remarks 備註:
	Drawing No. 圖號: Figure 3	
		Scale 比例: 1:1000



圖例 LEGEND



申請地點 (界線只作識別用)
APPLICATION SITE (BOUNDARY FOR
IDENTIFICATION PURPOSE ONLY)

航攝照片 AERIAL PHOTO

本摘要圖於2023年4月27日擬備，
所根據的資料為地政總署於2022年2月14日
拍得的航攝照片編號 E149031C
EXTRACT PLAN PREPARED ON 27.4.2023
BASED ON AERIAL PHOTO No.
E149031C TAKEN ON 14.2.2022
BY LANDS DEPARTMENT


臨時存放尾板 (為期3年)
新界元朗逢吉鄉路丈量約份第107約多個地段
TEMPORARY STORAGE OF TAIL LIFT FOR A PERIOD OF 3 YEARS
VARIOUS LOTS IN D.D. 107, FUNG KAT HEUNG ROAD,
YUEN LONG, NEW TERRITORIES

規劃署
PLANNING
DEPARTMENT



參考編號
REFERENCE No.
A/YL-KTN/866

圖 PLAN
A-3

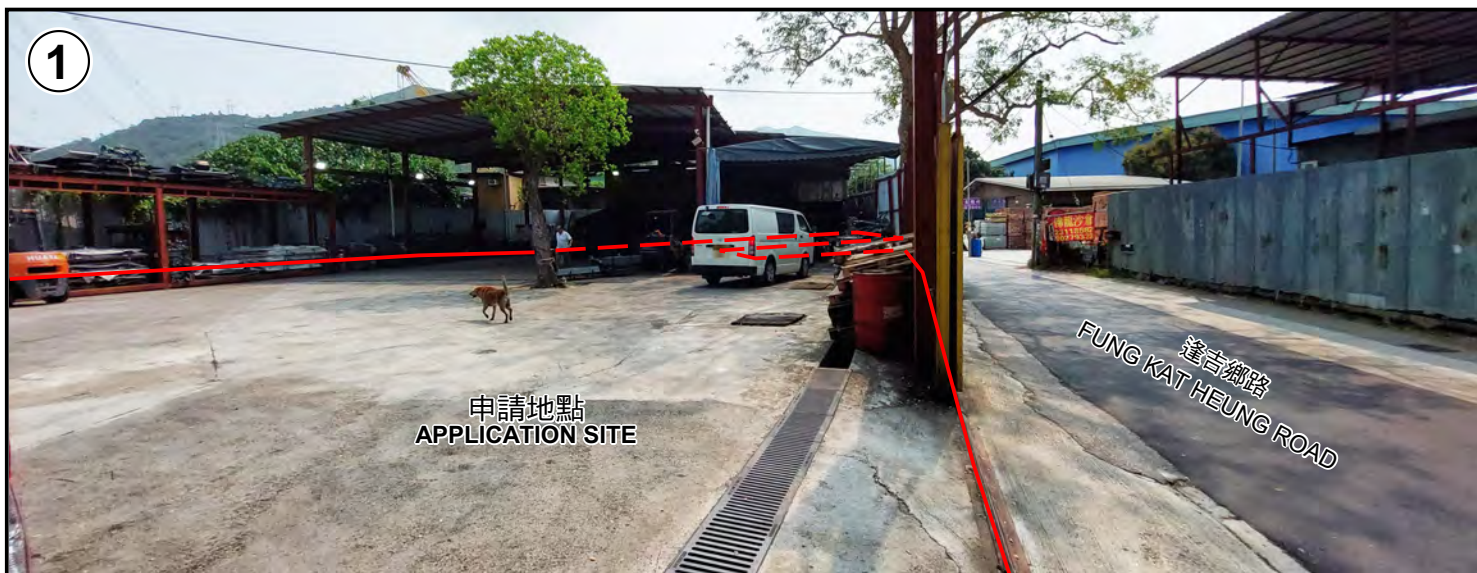

申請地點界線只作識別用 APPLICATION SITE BOUNDARY FOR IDENTIFICATION PURPOSE ONLY

實地照片 SITE PHOTOS

本圖於2023年4月26日擬備，所根據的資料為攝於2023年4月18日的實地照片
PLAN PREPARED ON 26.4.2023
BASED ON SITE PHOTOS
TAKEN ON 18.4.2023

臨時存放尾板（為期3年）
新界元朗蓬吉鄉路丈量約份第107約多個地段
TEMPORARY STORAGE OF TAIL LIFT FOR A PERIOD OF 3 YEARS
VARIOUS LOTS IN D.D. 107, FUNG KAT HEUNG ROAD,
YUEN LONG, NEW TERRITORIES

規劃署
PLANNING
DEPARTMENT



參考編號
REFERENCE No.
A/YL-KTN/866

圖 PLAN
A-4