




Application Site

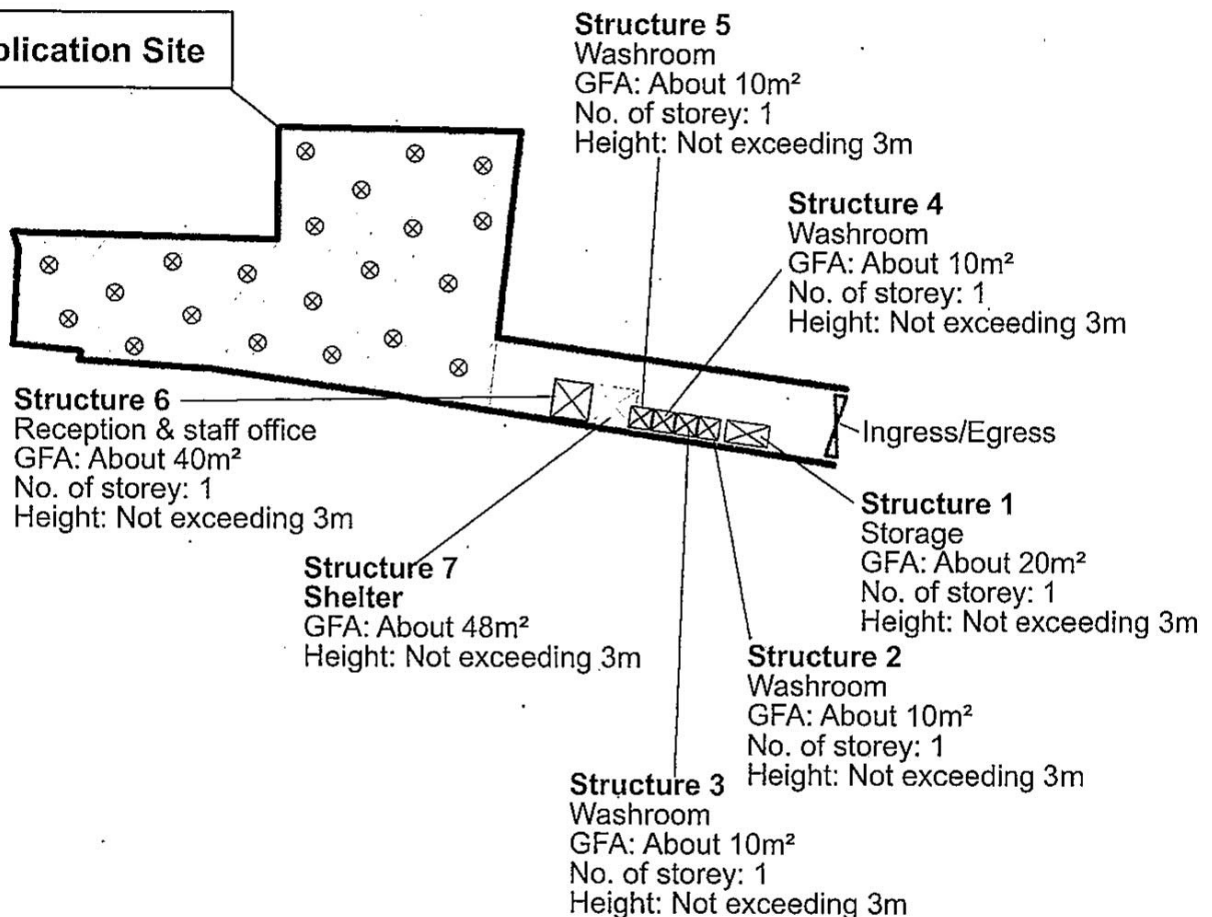

Project 項目名稱:

Proposed Temporary Holiday Camp with Ancillary Facilities for a period of 3 Years at Lots 1234(Part), 1235(Part), 1236(Part), 1237(Part) and 1240(Part) in D.D. 107, Fung Kat Heung, Kam Tin, Yuen Long, New Territories

Drawing Title 圖紙標題:

Layout Plan



9720-3663

Drawing No. 圖號:

20221110

Remarks 備註:

☒ Structure

☐ Shelter

⊗ Tent


▨ Camping area

Scale 比例:

(摘錄自申請人於 16. 11. 2022 呈交的申請書)
(Extract from Applicant's
Submission of 16.11.2022)

參考編號
REFERENCE No.
A/YL-KTN/868

繪圖
DRAWING
A - 1

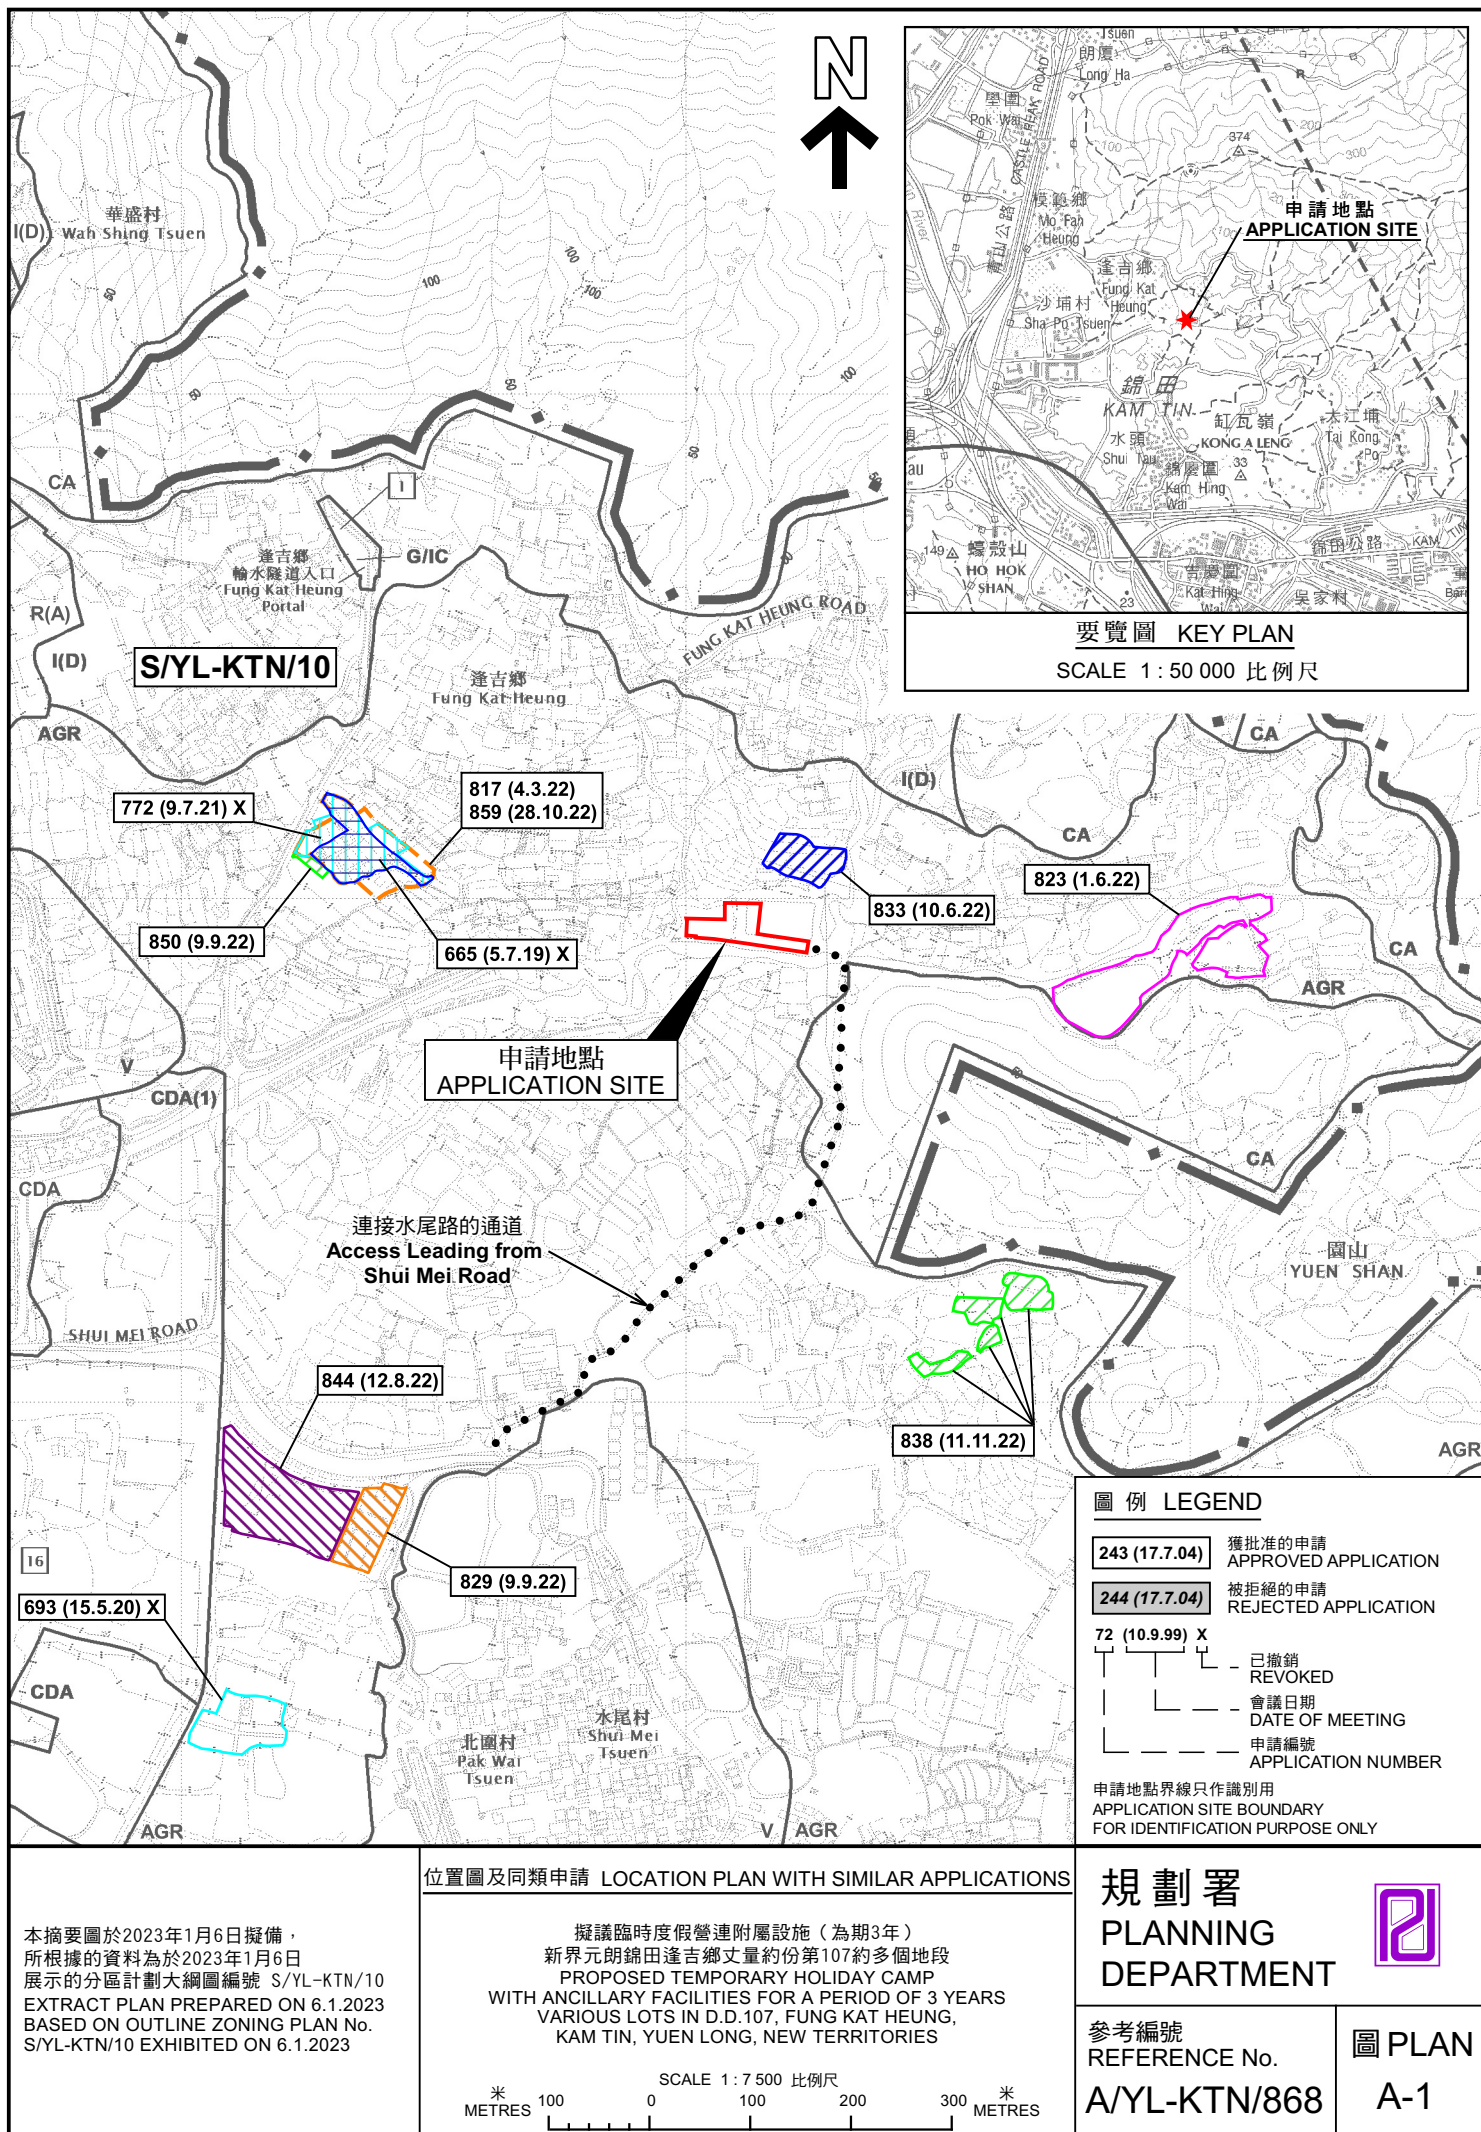



圖例 LEGEND



申請地點 (界線只作識別用)
APPLICATION SITE (BOUNDARY FOR
IDENTIFICATION PURPOSE ONLY)

航攝照片 AERIAL PHOTO

本摘要圖於2022年12月16日擬備，
所根據的資料為地政總署於2022年2月14日
拍得的航攝照片編號 E148073C
EXTRACT PLAN PREPARED ON 16.12.2022
BASED ON AERIAL PHOTO No.
E148073C TAKEN ON 14.2.2022
BY LANDS DEPARTMENT

擬議臨時度假營連附屬設施 (為期3年)
新界元朗錦田逢吉鄉丈量約份第107約多個地段
PROPOSED TEMPORARY HOLIDAY CAMP
WITH ANCILLARY FACILITIES FOR A PERIOD OF 3 YEARS
VARIOUS LOTS IN D.D.107, FUNG KAT HEUNG,
KAM TIN, YUEN LONG, NEW TERRITORIES

規劃署
PLANNING
DEPARTMENT



參考編號
REFERENCE No.
A/YL-KTN/868

圖 PLAN
A-3



申請地點界線只作識別用 APPLICATION SITE BOUNDARY FOR IDENTIFICATION PURPOSE ONLY

實地照片 SITE PHOTOS

本圖於2022年12月22日擬備，所根據的資料為攝於2022年11月25日的實地照片
PLAN PREPARED ON 22.12.2022
BASED ON SITE PHOTOS
TAKEN ON 25.11.2022

擬議臨時度假營連附屬設施（為期3年）
PROPOSED TEMPORARY HOLIDAY CAMP
WITH ANCILLARY FACILITIES FOR A PERIOD OF 3 YEARS
VARIOUS LOTS IN D.D.107, FUNG KAT HEUNG,
KAM TIN, YUEN LONG, NEW TERRITORIES

規 劃 署
PLANNING
DEPARTMENT



參考編號
REFERENCE No.
A/YL-KTN/868

圖 PLAN
A-4a

4



申請地點
APPLICATION SITE

5



申請地點
APPLICATION SITE

申請地點界線只作識別用 APPLICATION SITE BOUNDARY FOR IDENTIFICATION PURPOSE ONLY

實地照片 SITE PHOTOS

本圖於2022年12月22日擬備，所根據的資料為攝於2022年11月25日的實地照片
PLAN PREPARED ON 22.12.2022
BASED ON SITE PHOTOS
TAKEN ON 25.11.2022

擬議臨時度假營連附屬設施（為期3年）
新界元朗錦田蓬吉鄉丈量約份第107約多個地段
PROPOSED TEMPORARY HOLIDAY CAMP
WITH ANCILLARY FACILITIES FOR A PERIOD OF 3 YEARS
VARIOUS LOTS IN D.D.107, FUNG KAT HEUNG,
KAM TIN, YUEN LONG, NEW TERRITORIES

規劃署
PLANNING
DEPARTMENT



參考編號
REFERENCE No.
A/YL-KTN/868

圖 PLAN
A-4b