



(摘錄自申請人於 1. 12. 2022 呈交的申請書)
(Extract from Applicant's
Submission of 1.12.2022)

參考編號
REFERENCE No.
A/YL-KTN/872

繪圖
DRAWING
A - 1

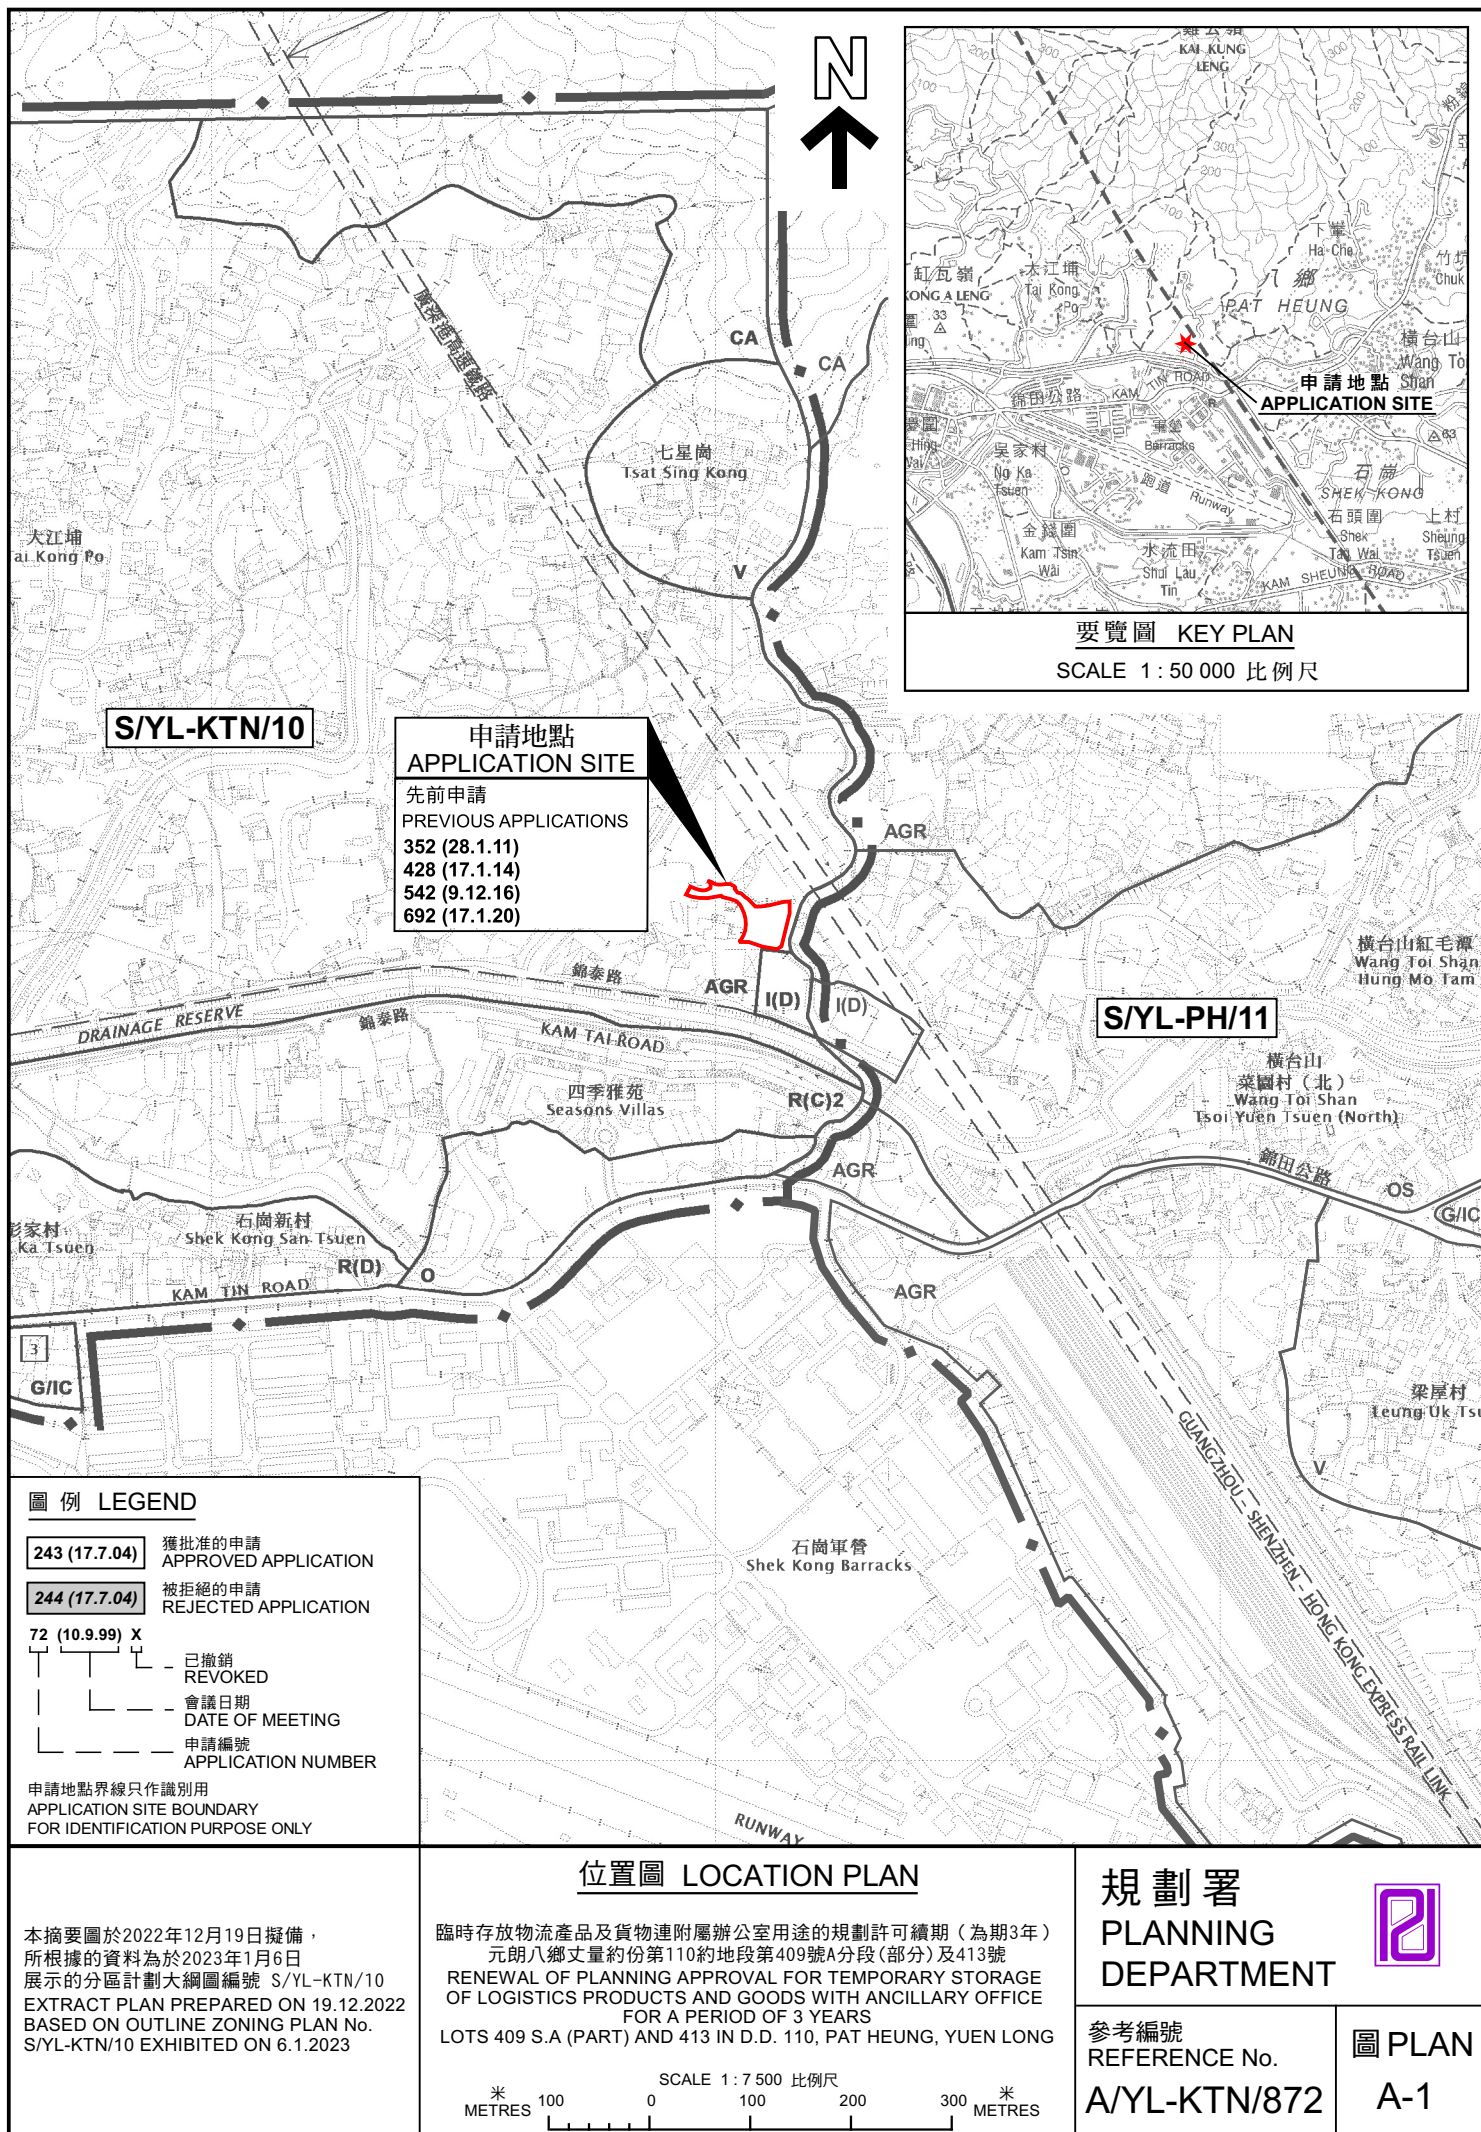

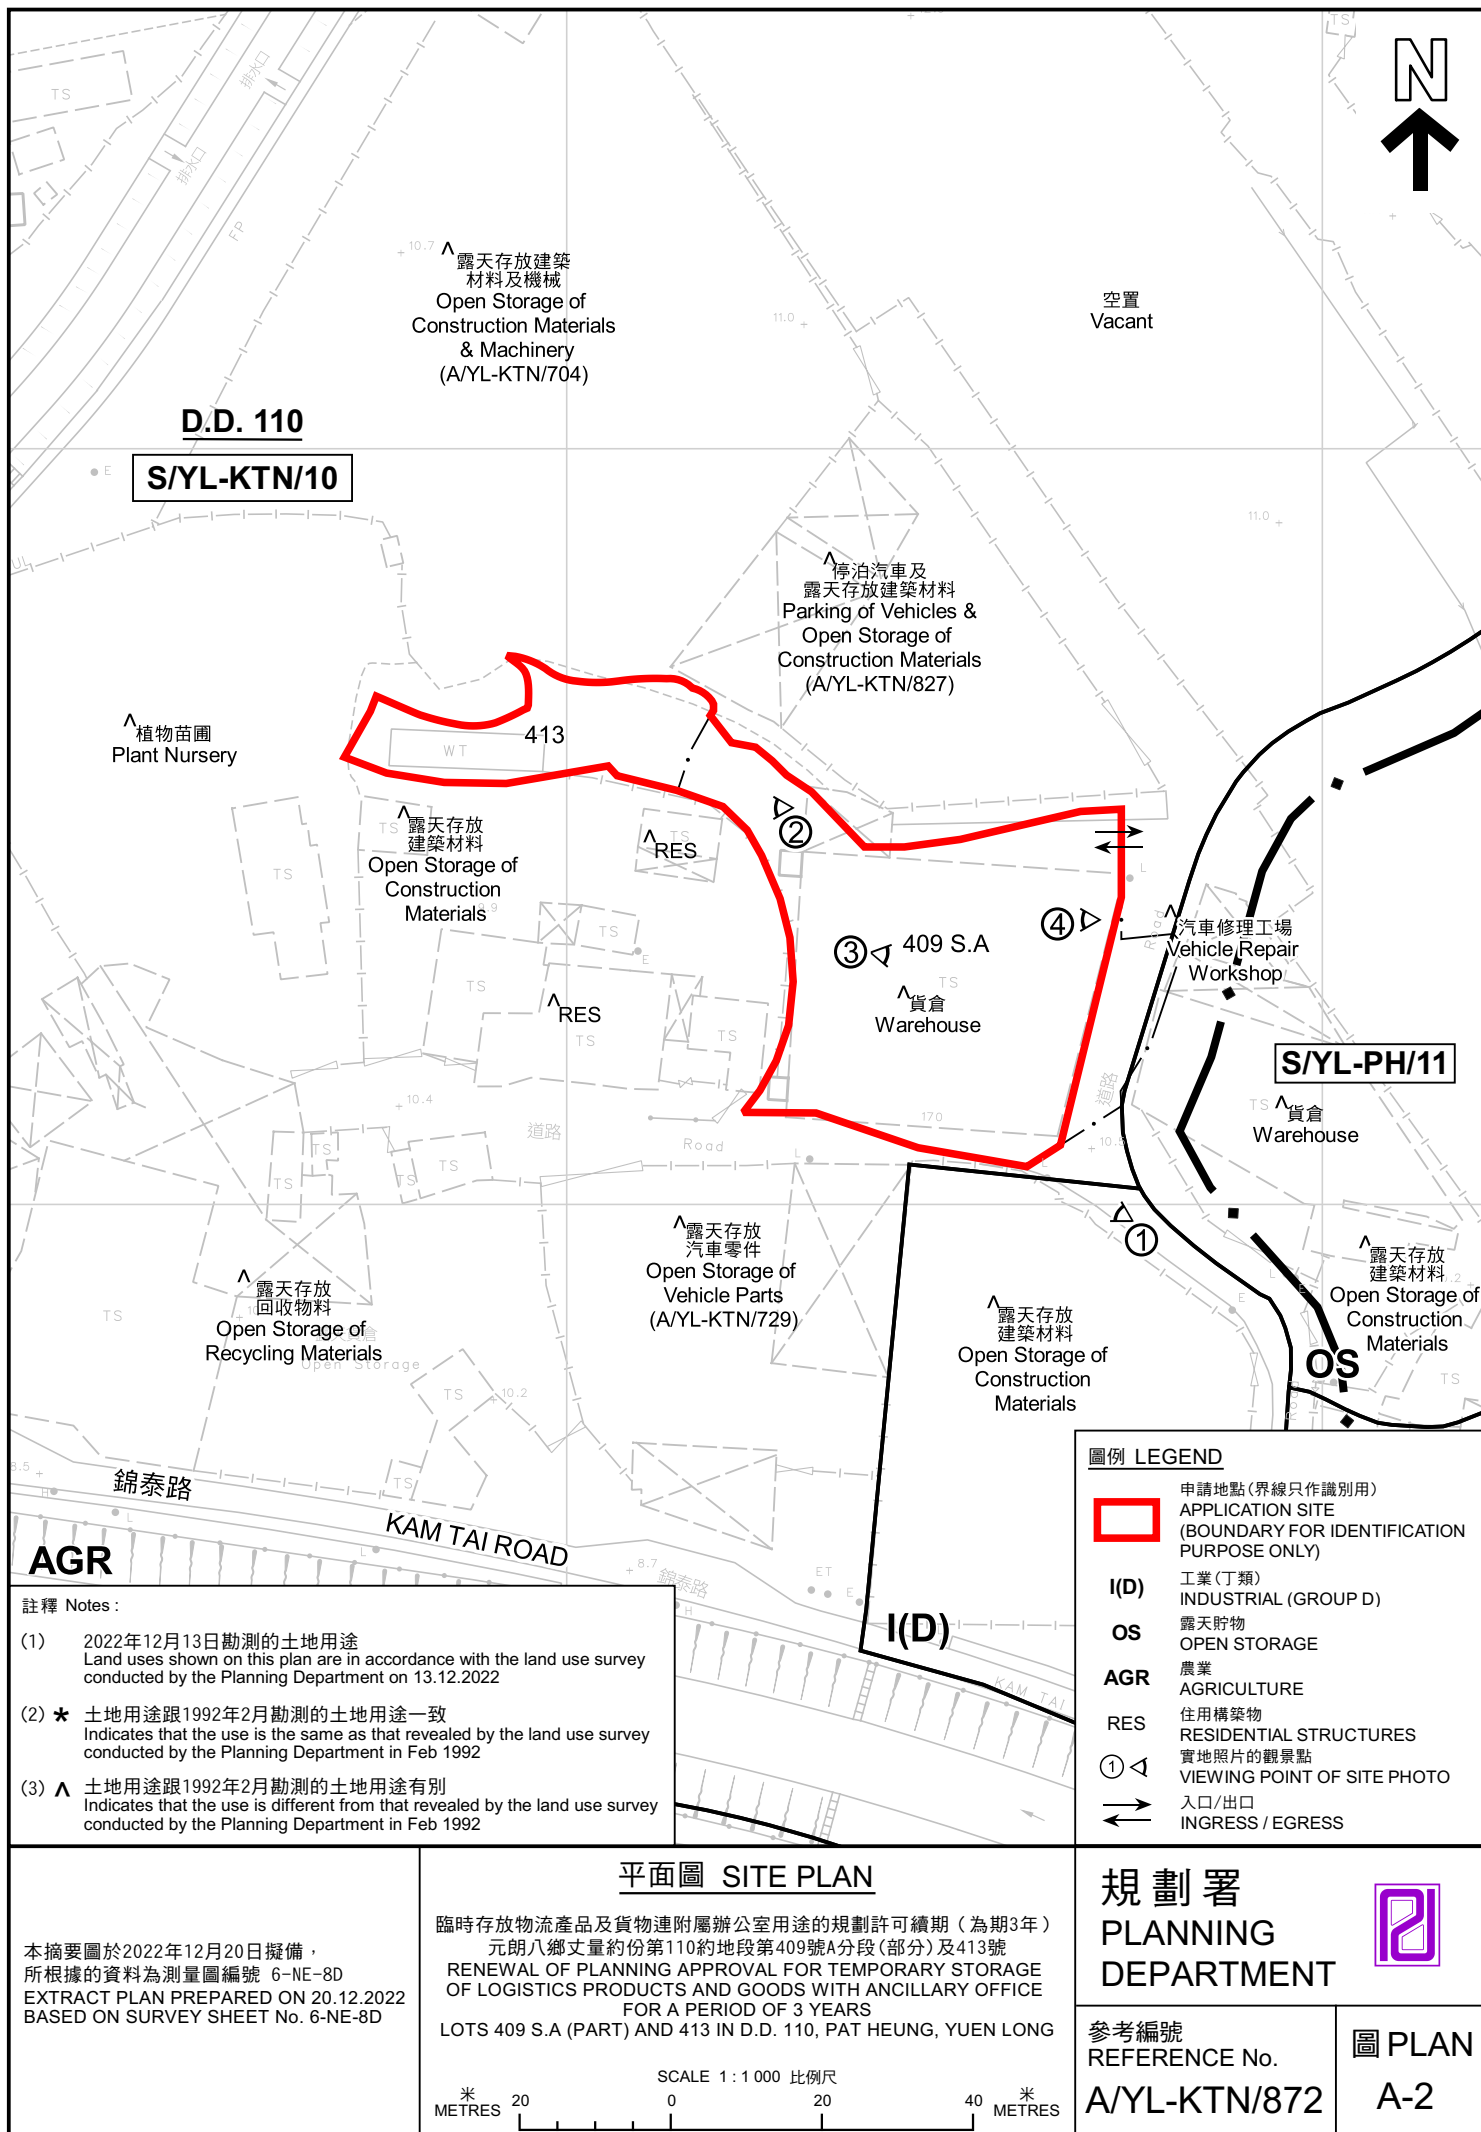



圖例 LEGEND



申請地點 (界線只作識別用)
APPLICATION SITE (BOUNDARY FOR
IDENTIFICATION PURPOSE ONLY)

本摘要圖於2022年12月20日擬備，
所根據的資料為地政總署於2022年2月14日
拍得的航攝照片編號 E148841C
EXTRACT PLAN PREPARED ON 20.12.2022
BASED ON AERIAL PHOTO No.
E148841C TAKEN ON 14.2.2022
BY LANDS DEPARTMENT

航攝照片 AERIAL PHOTO

臨時存放物流產品及貨物連附屬辦公室用途的規劃許可續期 (為期3年)
元朗八鄉丈量約份第110約地段第409號A分段(部分)及413號
RENEWAL OF PLANNING APPROVAL FOR TEMPORARY STORAGE
OF LOGISTICS PRODUCTS AND GOODS WITH ANCILLARY OFFICE
FOR A PERIOD OF 3 YEARS
LOTS 409 S.A (PART) AND 413 IN D.D. 110, PAT HEUNG, YUEN LONG

規劃署
PLANNING
DEPARTMENT



參考編號
REFERENCE No.
A/YL-KTN/872

圖 PLAN
A-3

1



2



申請地點界線只作識別用 APPLICATION SITE BOUNDARY FOR IDENTIFICATION PURPOSE ONLY

實地照片 SITE PHOTOS

本圖於2022年12月21日擬備，所根據的資料為攝於2022年12月13日的實地照片
PLAN PREPARED ON 21.12.2022
BASED ON SITE PHOTOS
TAKEN ON 13.12.2022


臨時存放物流產品及貨物連附屬辦公室用途的規劃許可續期（為期3年）
元朗八鄉丈量約份第110約地段第409號A分段（部分）及413號
RENEWAL OF PLANNING APPROVAL FOR TEMPORARY STORAGE
OF LOGISTICS PRODUCTS AND GOODS WITH ANCILLARY OFFICE
FOR A PERIOD OF 3 YEARS
LOTS 409 S.A (PART) AND 413 IN D.D. 110, PAT HEUNG, YUEN LONG

規劃署
PLANNING
DEPARTMENT



參考編號
REFERENCE No.
A/YL-KTN/872

圖 PLAN
A-4a

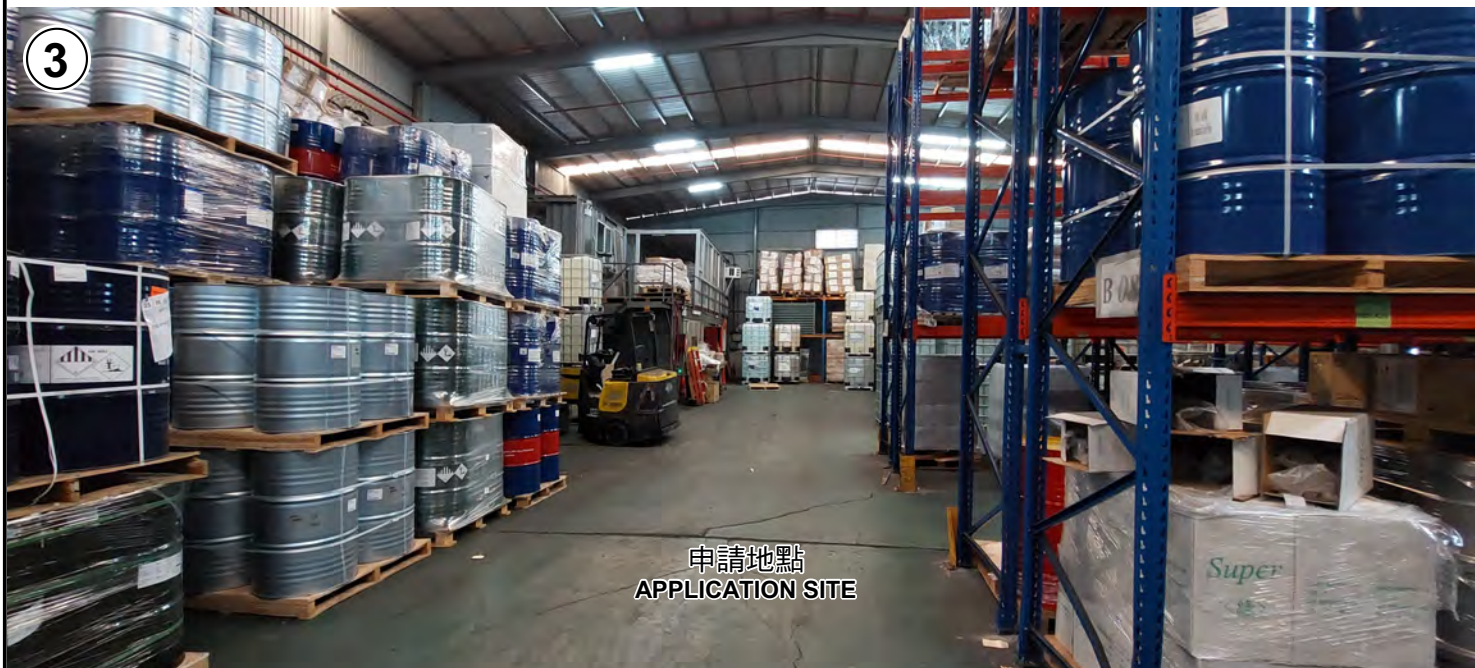

申請地點界線只作識別用 APPLICATION SITE BOUNDARY FOR IDENTIFICATION PURPOSE ONLY

實地照片 SITE PHOTOS

本圖於2022年12月21日擬備，所根據的資料為攝於2022年12月13日的實地照片
PLAN PREPARED ON 21.12.2022
BASED ON SITE PHOTOS
TAKEN ON 13.12.2022

臨時存放物流產品及貨物連附屬辦公室用途的規劃許可續期（為期3年）
元朗八鄉丈量約份第110約地段第409號A分段（部分）及413號
RENEWAL OF PLANNING APPROVAL FOR TEMPORARY STORAGE
OF LOGISTICS PRODUCTS AND GOODS WITH ANCILLARY OFFICE
FOR A PERIOD OF 3 YEARS
LOTS 409 S.A (PART) AND 413 IN D.D. 110, PAT HEUNG, YUEN LONG

規劃署
PLANNING
DEPARTMENT



參考編號
REFERENCE No.
A/YL-KTN/872

圖 PLAN
A-4b