


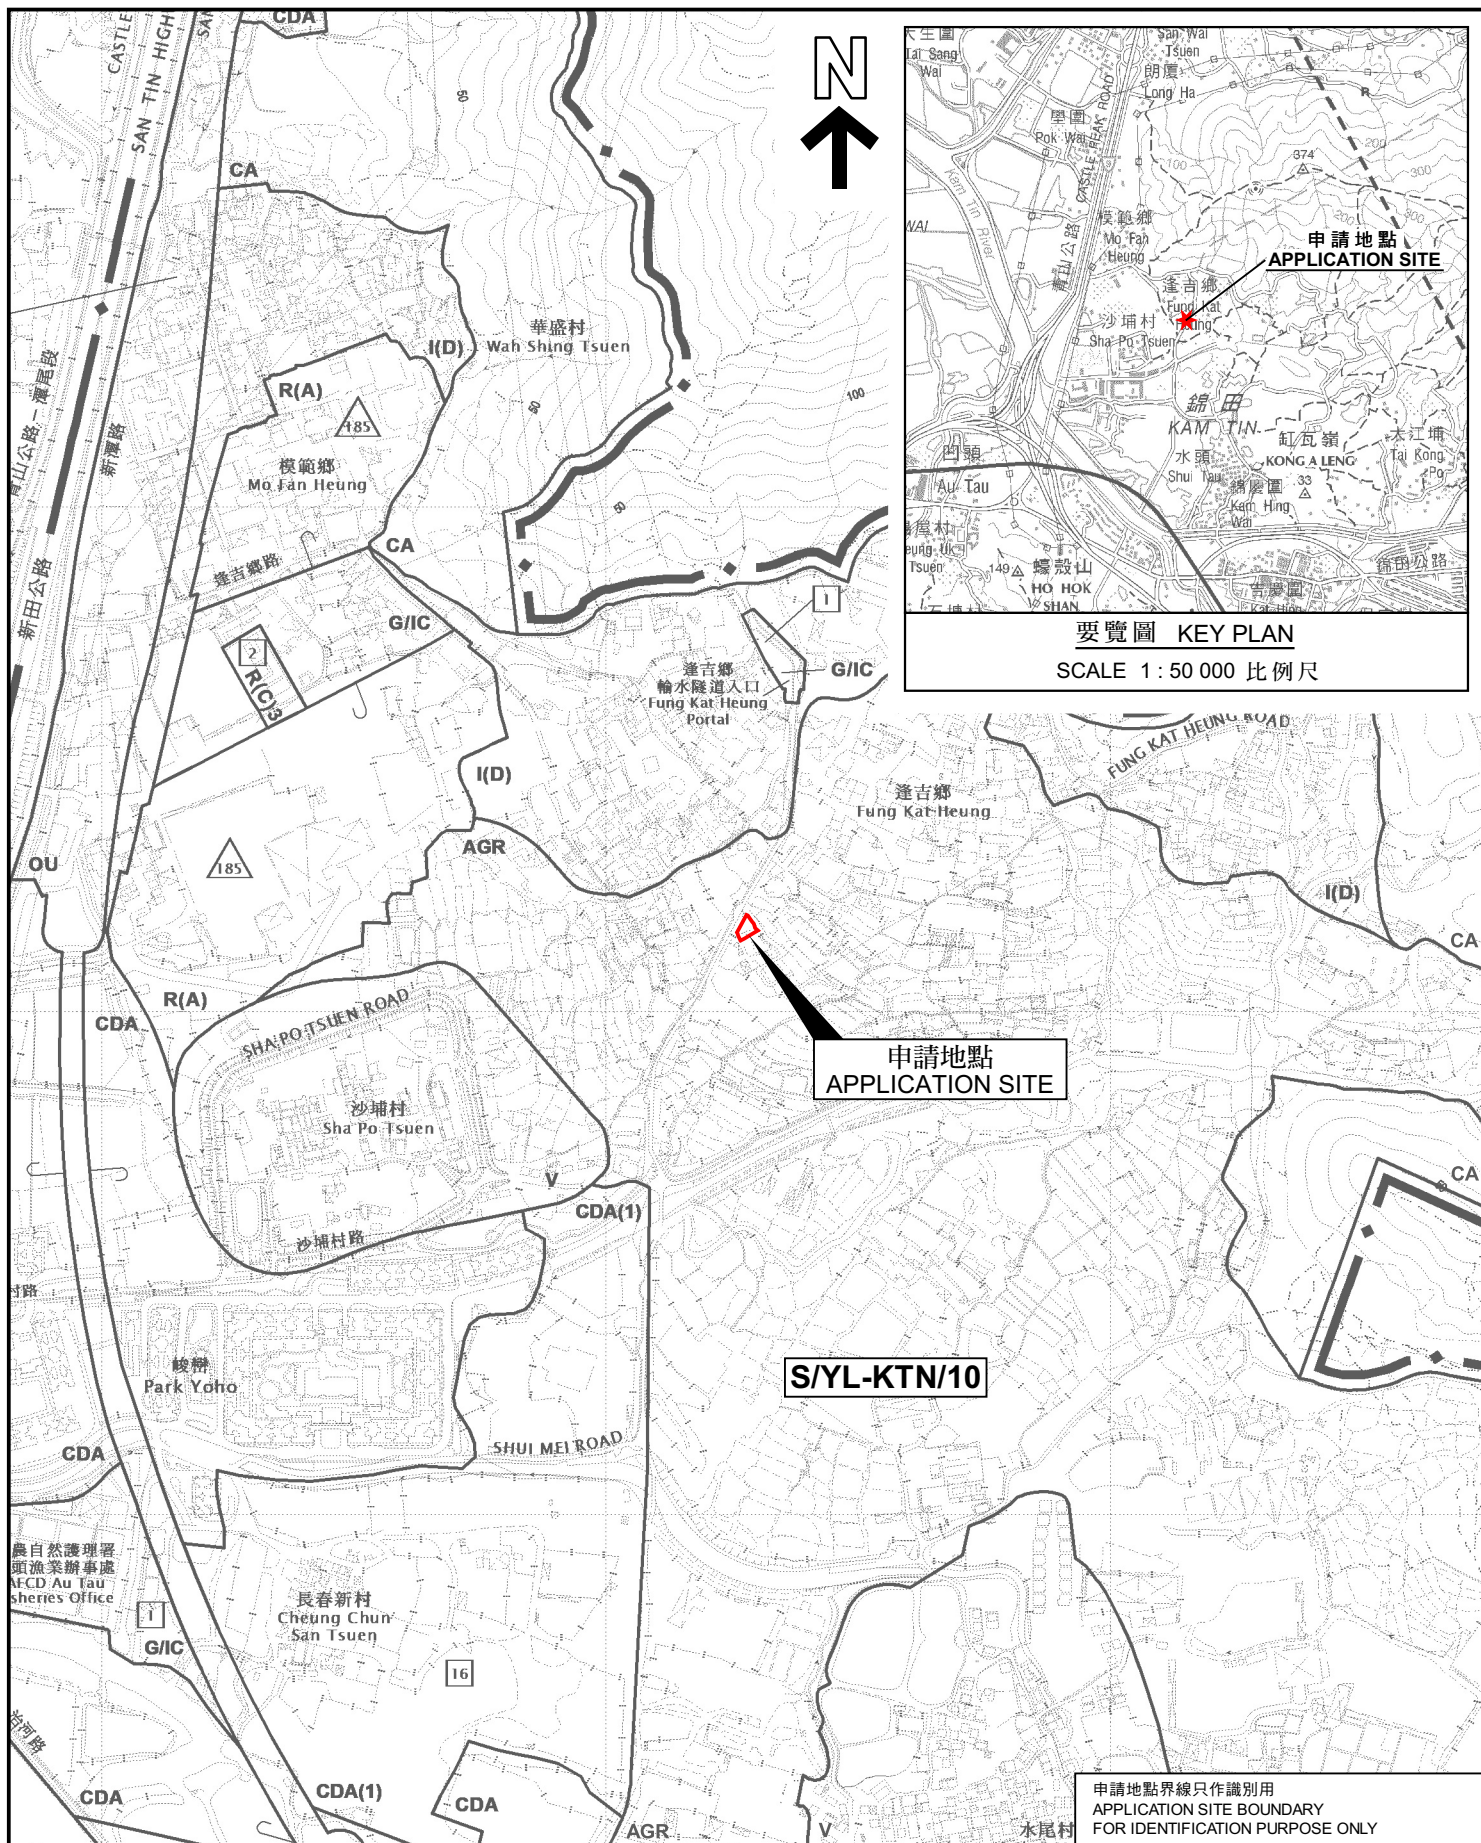

要覽圖 KEY PLAN

SCALE 1 : 50 000 比例尺

位置圖 LOCATION PLAN

擬議臨時食肆（餐廳及戶外座位區）（為期3年）及填土工程
 新界元朗錦田達吉鄉丈量約份第107約
 地段第913號餘段（部分）及第920號餘段
 PROPOSED TEMPORARY EATING PLACE
 (RESTAURANT AND OUTSIDE SEATING ACCOMMODATION)
 FOR A PERIOD OF 3 YEARS AND FILLING OF LAND
 LOTS 913 RP (PART) AND 920 RP IN D.D. 107,
 FUNG KAT HEUNG, KAM TIN, YUEN LONG, NEW TERRITORIES
 SCALE 1 : 7 500 比例尺

米 100 0 100 200 300 米
 METRES

規劃署
 PLANNING
 DEPARTMENT



參考編號
 REFERENCE No.
 A/YL-KTN/876

圖 PLAN
 A-1

本摘要圖於2023年4月17日擬備，
 所根據的資料為於2023年1月6日
 展示的分區計劃大綱圖編號 S/YL-KTN/10
 EXTRACT PLAN PREPARED ON 17.4.2023
 BASED ON OUTLINE ZONING PLAN No.
 S/YL-KTN/10 EXHIBITED ON 6.1.2023

申請地點界線只作識別用
 APPLICATION SITE BOUNDARY
 FOR IDENTIFICATION PURPOSE ONLY