


N

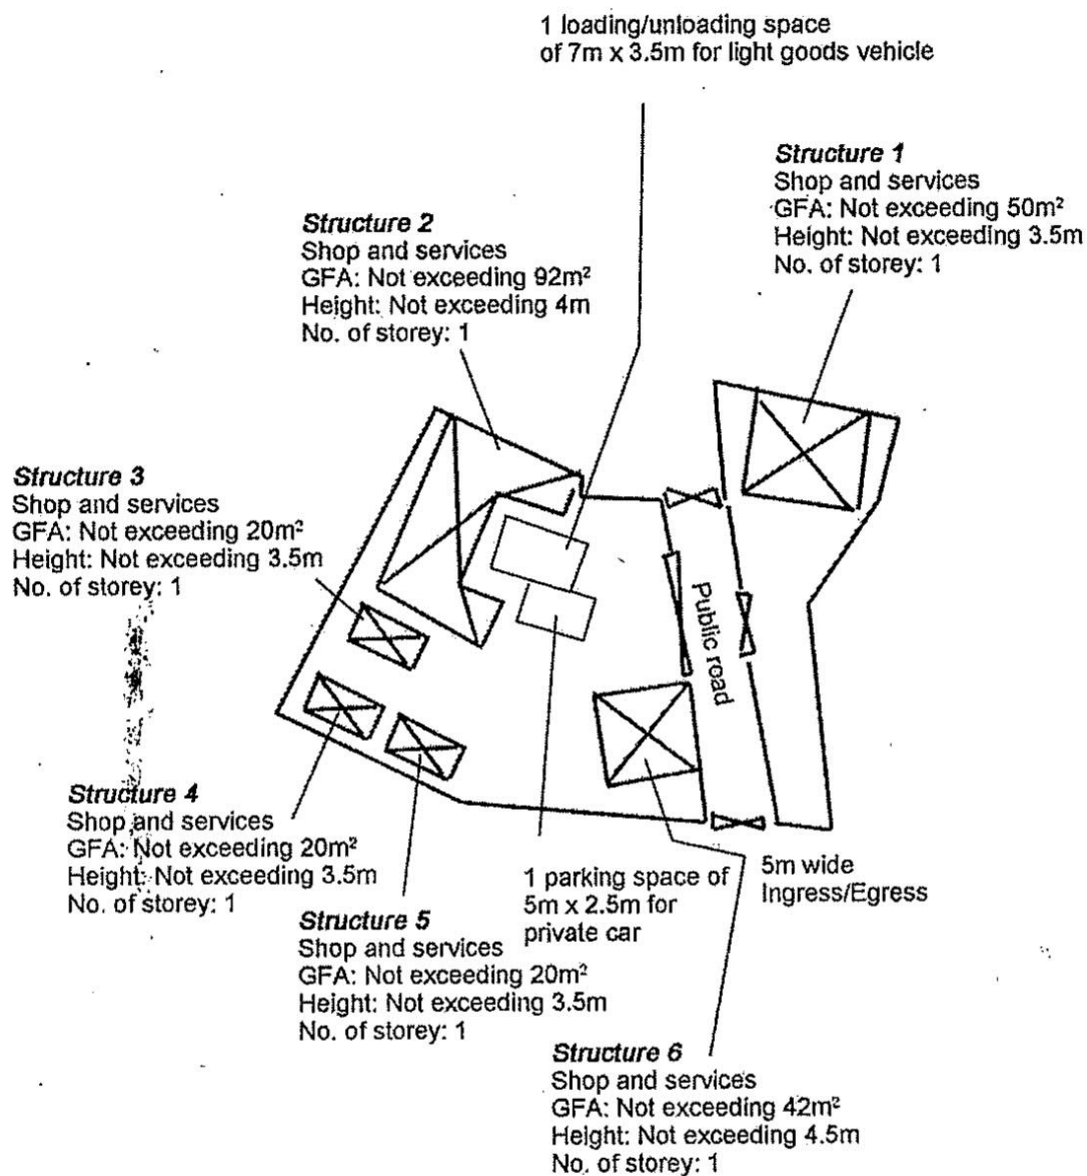

Project 項目名稱:

Proposed Temporary Shop and Services (Shop for Selling Vehicle Accessories, Building Materials and Convenient Store) for a Period of 5 Years at Lot 283 S.A RP (Part) in D.D. 109, Kam Tin Road, Kam Tin, Yuen Long, N.T.

Drawing Title 圖目:

Proposed Layout Plan

Remarks 備註:

Drawing No. 圖號:

Figure 3


Scale 比例:

1:500


(摘錄自申請人於 13.12.2022 呈交的申請書)
(Extract from Applicant's
Submission of 13.12.2022)


參考編號
REFERENCE No.
A/YL-KTN/878

繪圖
DRAWING
A - 1

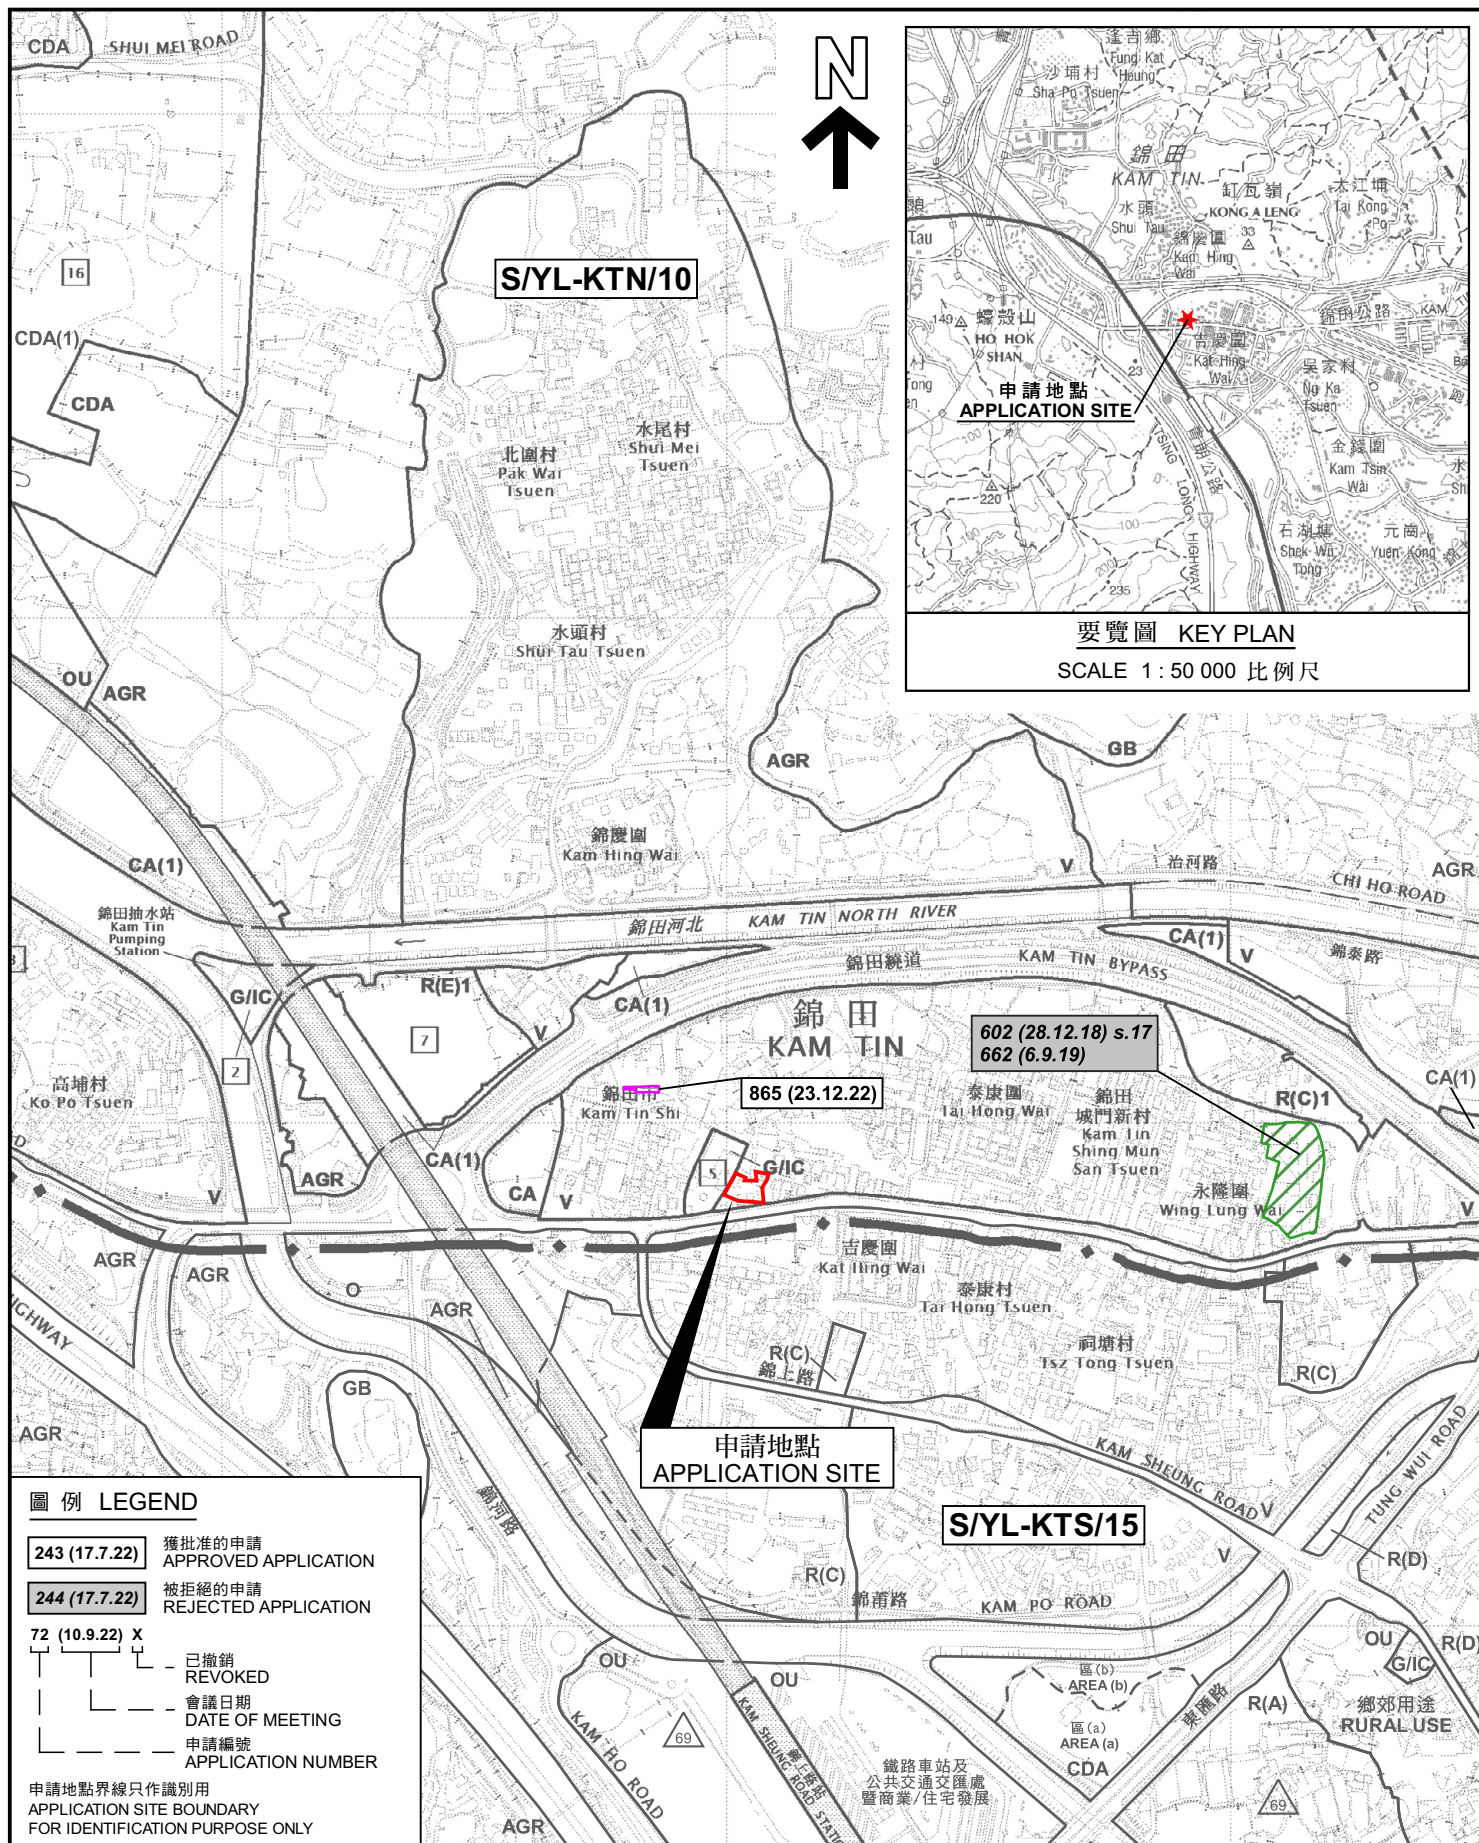

參考編號
REFERENCE No.
A/YL-KTN/878

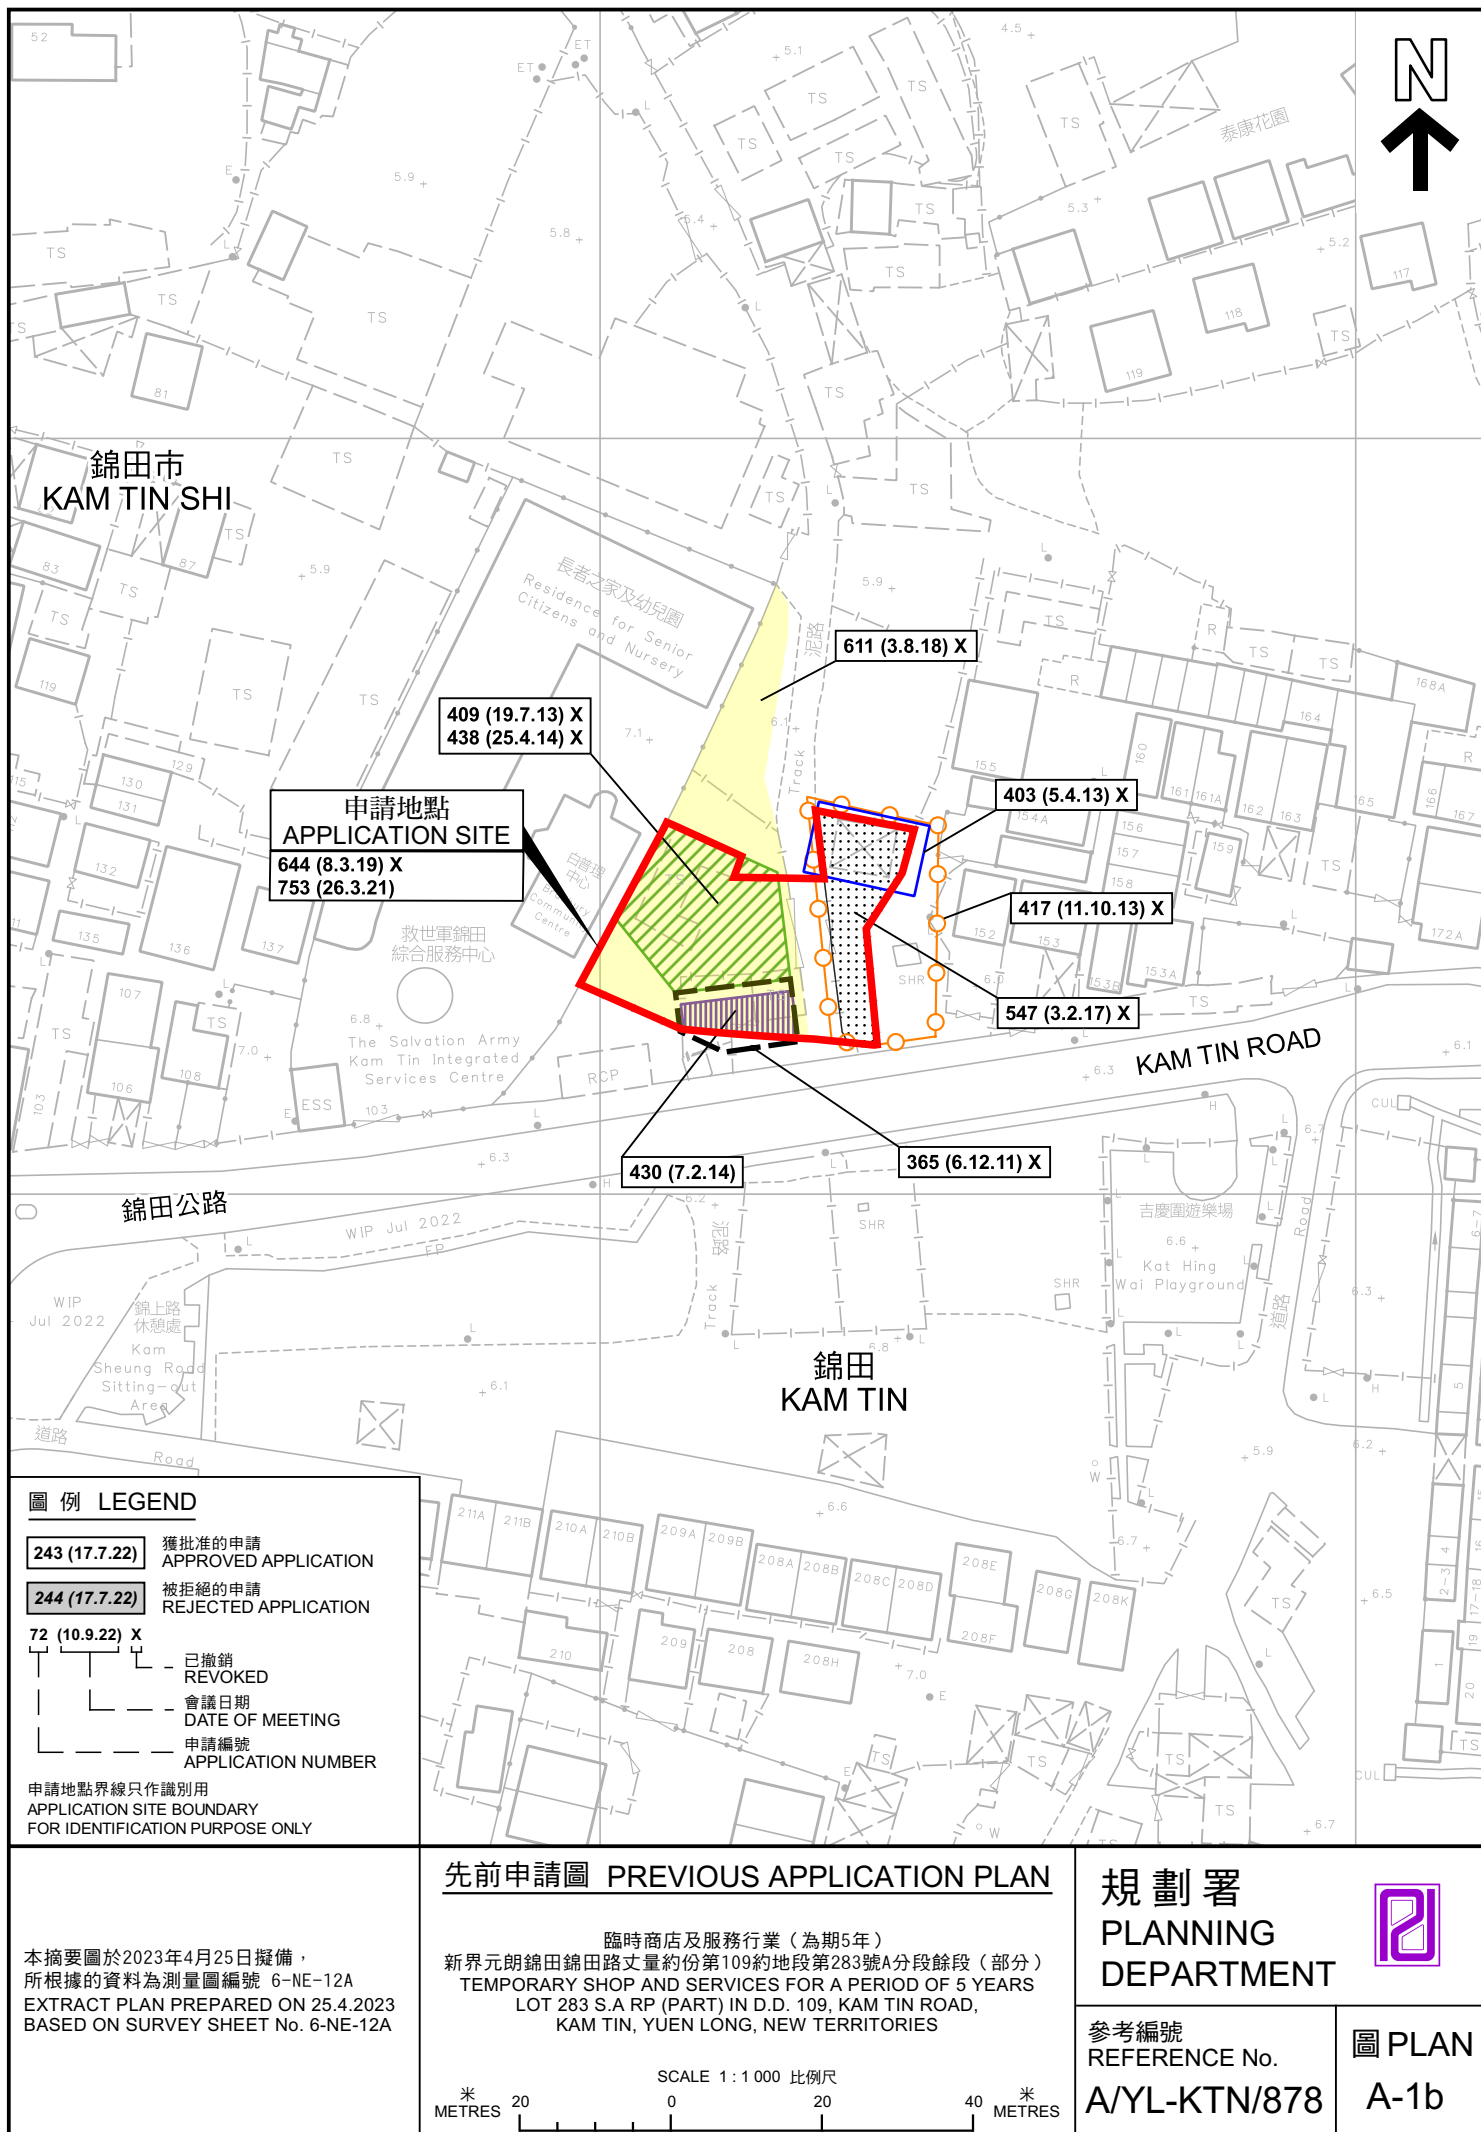

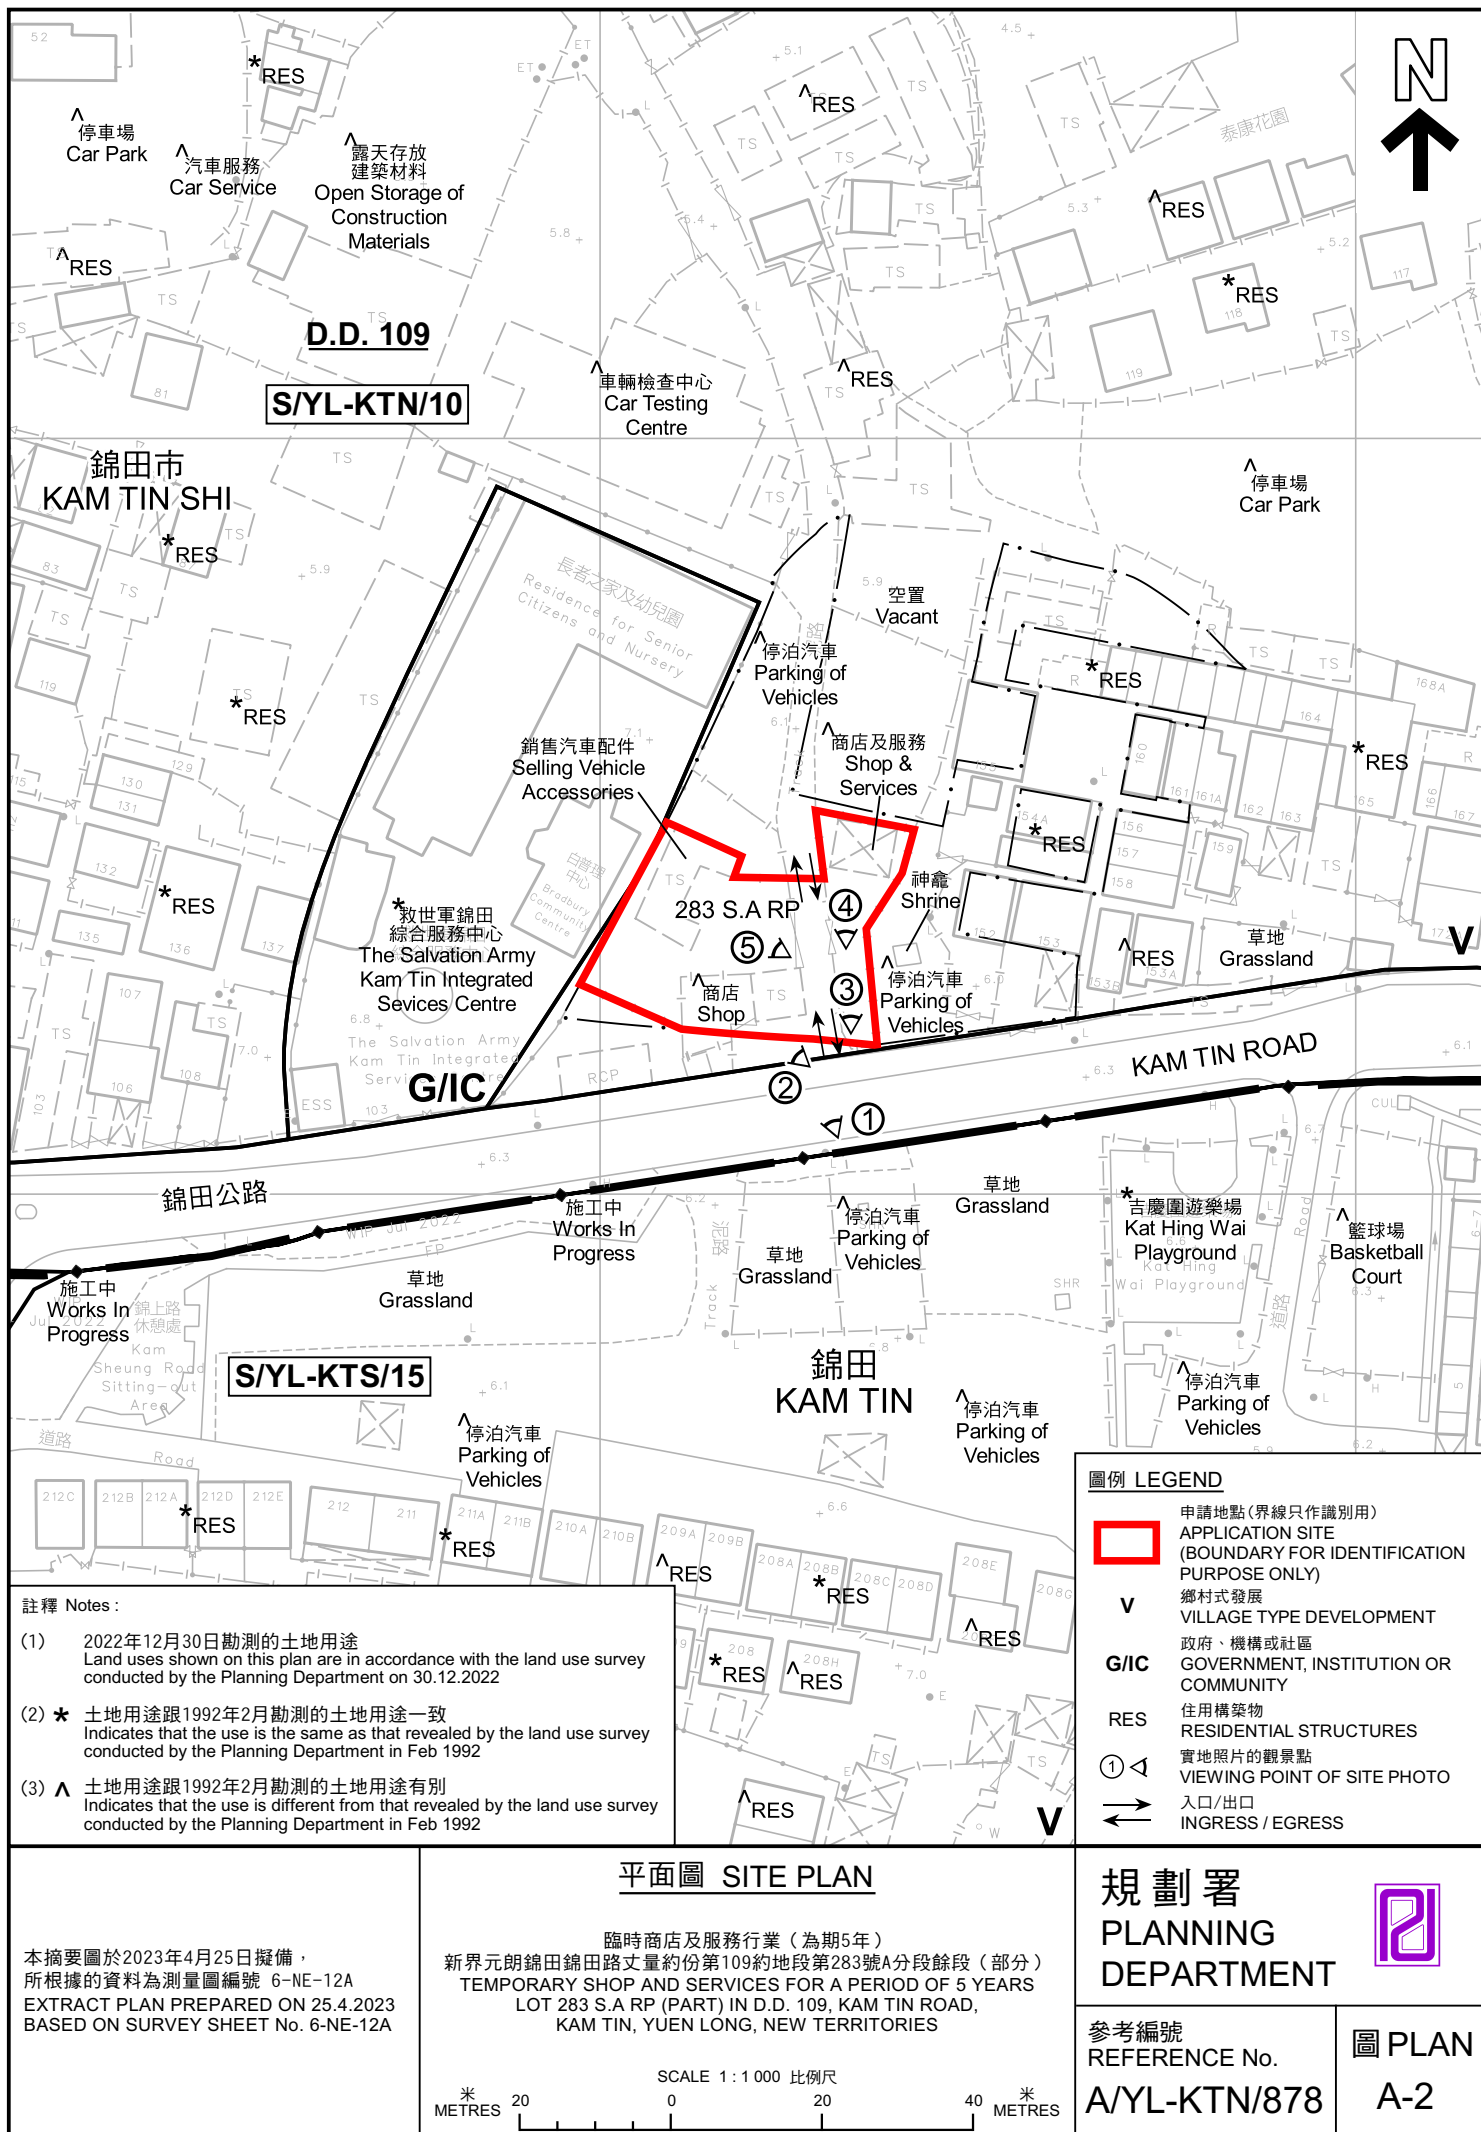



圖例 LEGEND



申請地點 (界線只作識別用)
APPLICATION SITE (BOUNDARY FOR
IDENTIFICATION PURPOSE ONLY)

航攝照片 AERIAL PHOTO

本摘要圖於2023年4月25日擬備，
所根據的資料為地政總署於2022年2月14日
拍得的航攝照片編號 E149331C
EXTRACT PLAN PREPARED ON 25.4.2023
BASED ON AERIAL PHOTO No.
E149331C TAKEN ON 14.2.2022
BY LANDS DEPARTMENT


臨時商店及服務行業 (為期5年)
新界元朗錦田錦田路丈量約份第109約地段第283號A分段餘段 (部分)
TEMPORARY SHOP AND SERVICES FOR A PERIOD OF 5 YEARS
LOT 283 S.A RP (PART) IN D.D. 109, KAM TIN ROAD,
KAM TIN, YUEN LONG, NEW TERRITORIES

規劃署
PLANNING
DEPARTMENT



參考編號
REFERENCE No.
A/YL-KTN/878

圖 PLAN
A-3

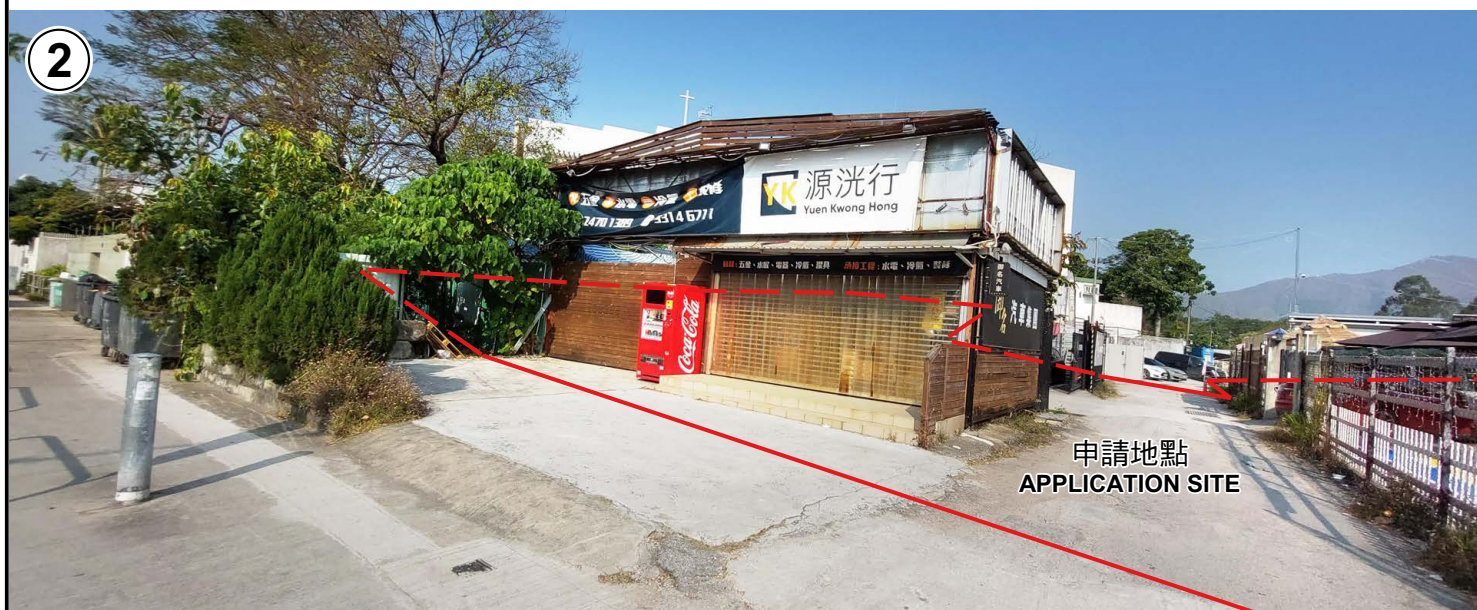

申請地點界線只作識別用 APPLICATION SITE BOUNDARY FOR IDENTIFICATION PURPOSE ONLY

實地照片 SITE PHOTOS

本圖於2023年4月25日擬備，所根據的資料為攝於2022年12月30日的實地照片
PLAN PREPARED ON 25.4.2023
BASED ON SITE PHOTOS
TAKEN ON 30.12.2022



臨時商店及服務行業（為期5年）
新界元朗錦田錦田路丈量約份第109約地段第283號A分段餘段（部分）
TEMPORARY SHOP AND SERVICES FOR A PERIOD OF 5 YEARS
LOT 283 S.A RP (PART) IN D.D. 109, KAM TIN ROAD,
KAM TIN, YUEN LONG, NEW TERRITORIES

規劃署
PLANNING
DEPARTMENT



參考編號
REFERENCE No.
A/YL-KTN/878

圖 PLAN
A-4a

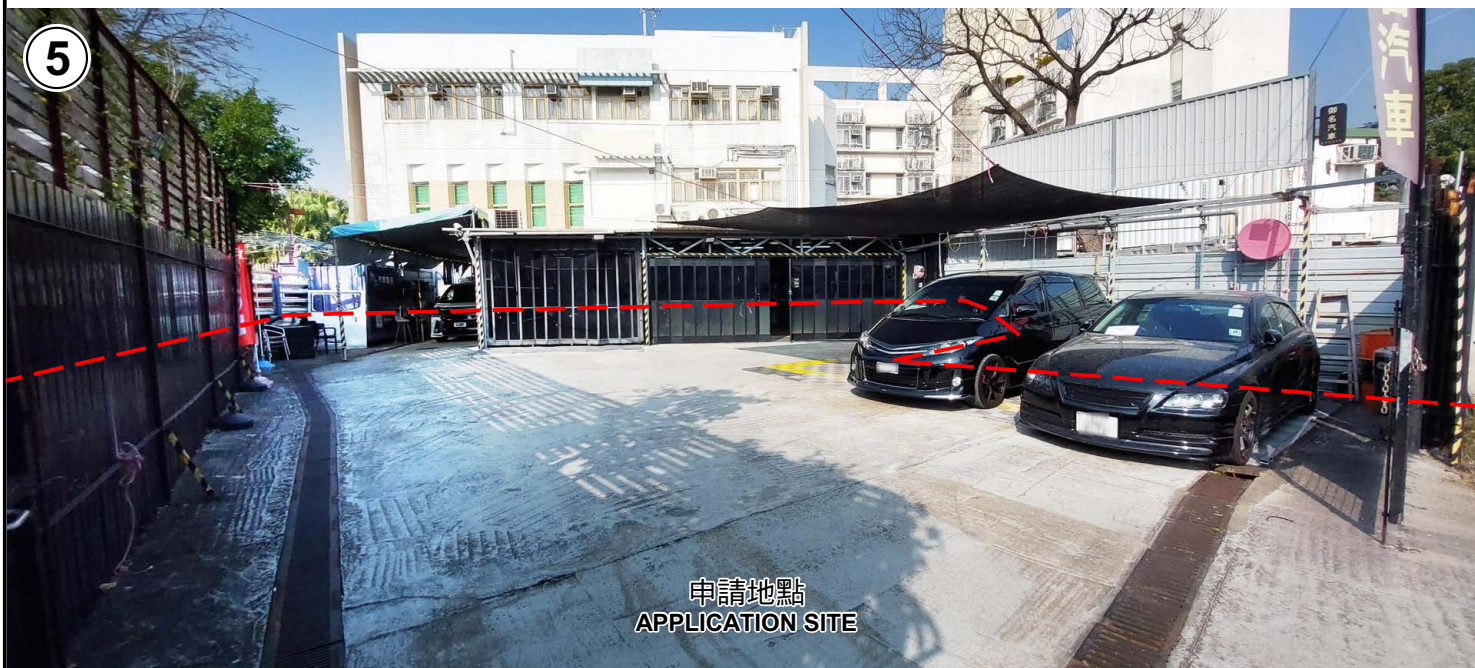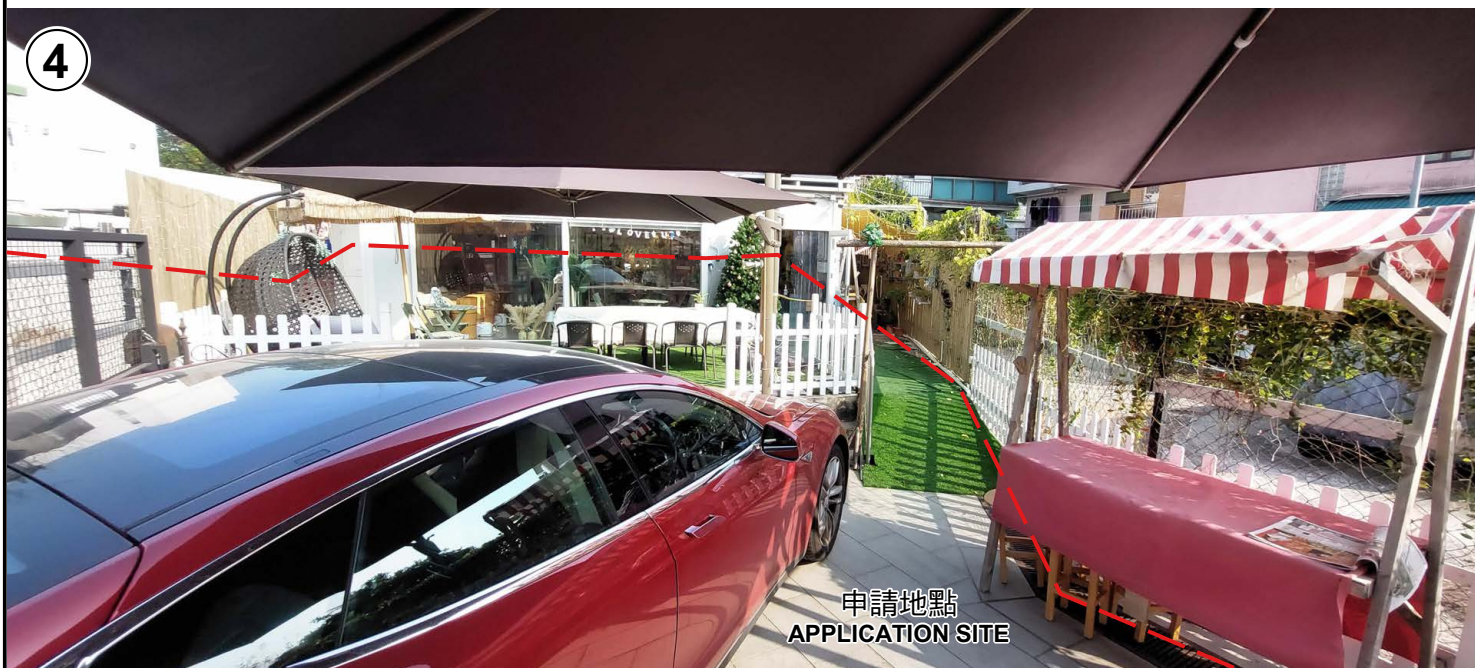

申請地點界線只作識別用 APPLICATION SITE BOUNDARY FOR IDENTIFICATION PURPOSE ONLY

實地照片 SITE PHOTOS

本圖於2023年4月27日擬備，所根據的資料為攝於2022年12月30日的實地照片
PLAN PREPARED ON 27.4.2023
BASED ON SITE PHOTOS
TAKEN ON 30.12.2022

臨時商店及服務行業（為期5年）
新界元朗錦田錦田路丈量約份第109約地段第283號A分段餘段（部分）
TEMPORARY SHOP AND SERVICES FOR A PERIOD OF 5 YEARS
LOT 283 S.A RP (PART) IN D.D. 109, KAM TIN ROAD,
KAM TIN, YUEN LONG, NEW TERRITORIES

規劃署
PLANNING
DEPARTMENT



參考編號
REFERENCE No.
A/YL-KTN/878

圖 PLAN
A-4b