



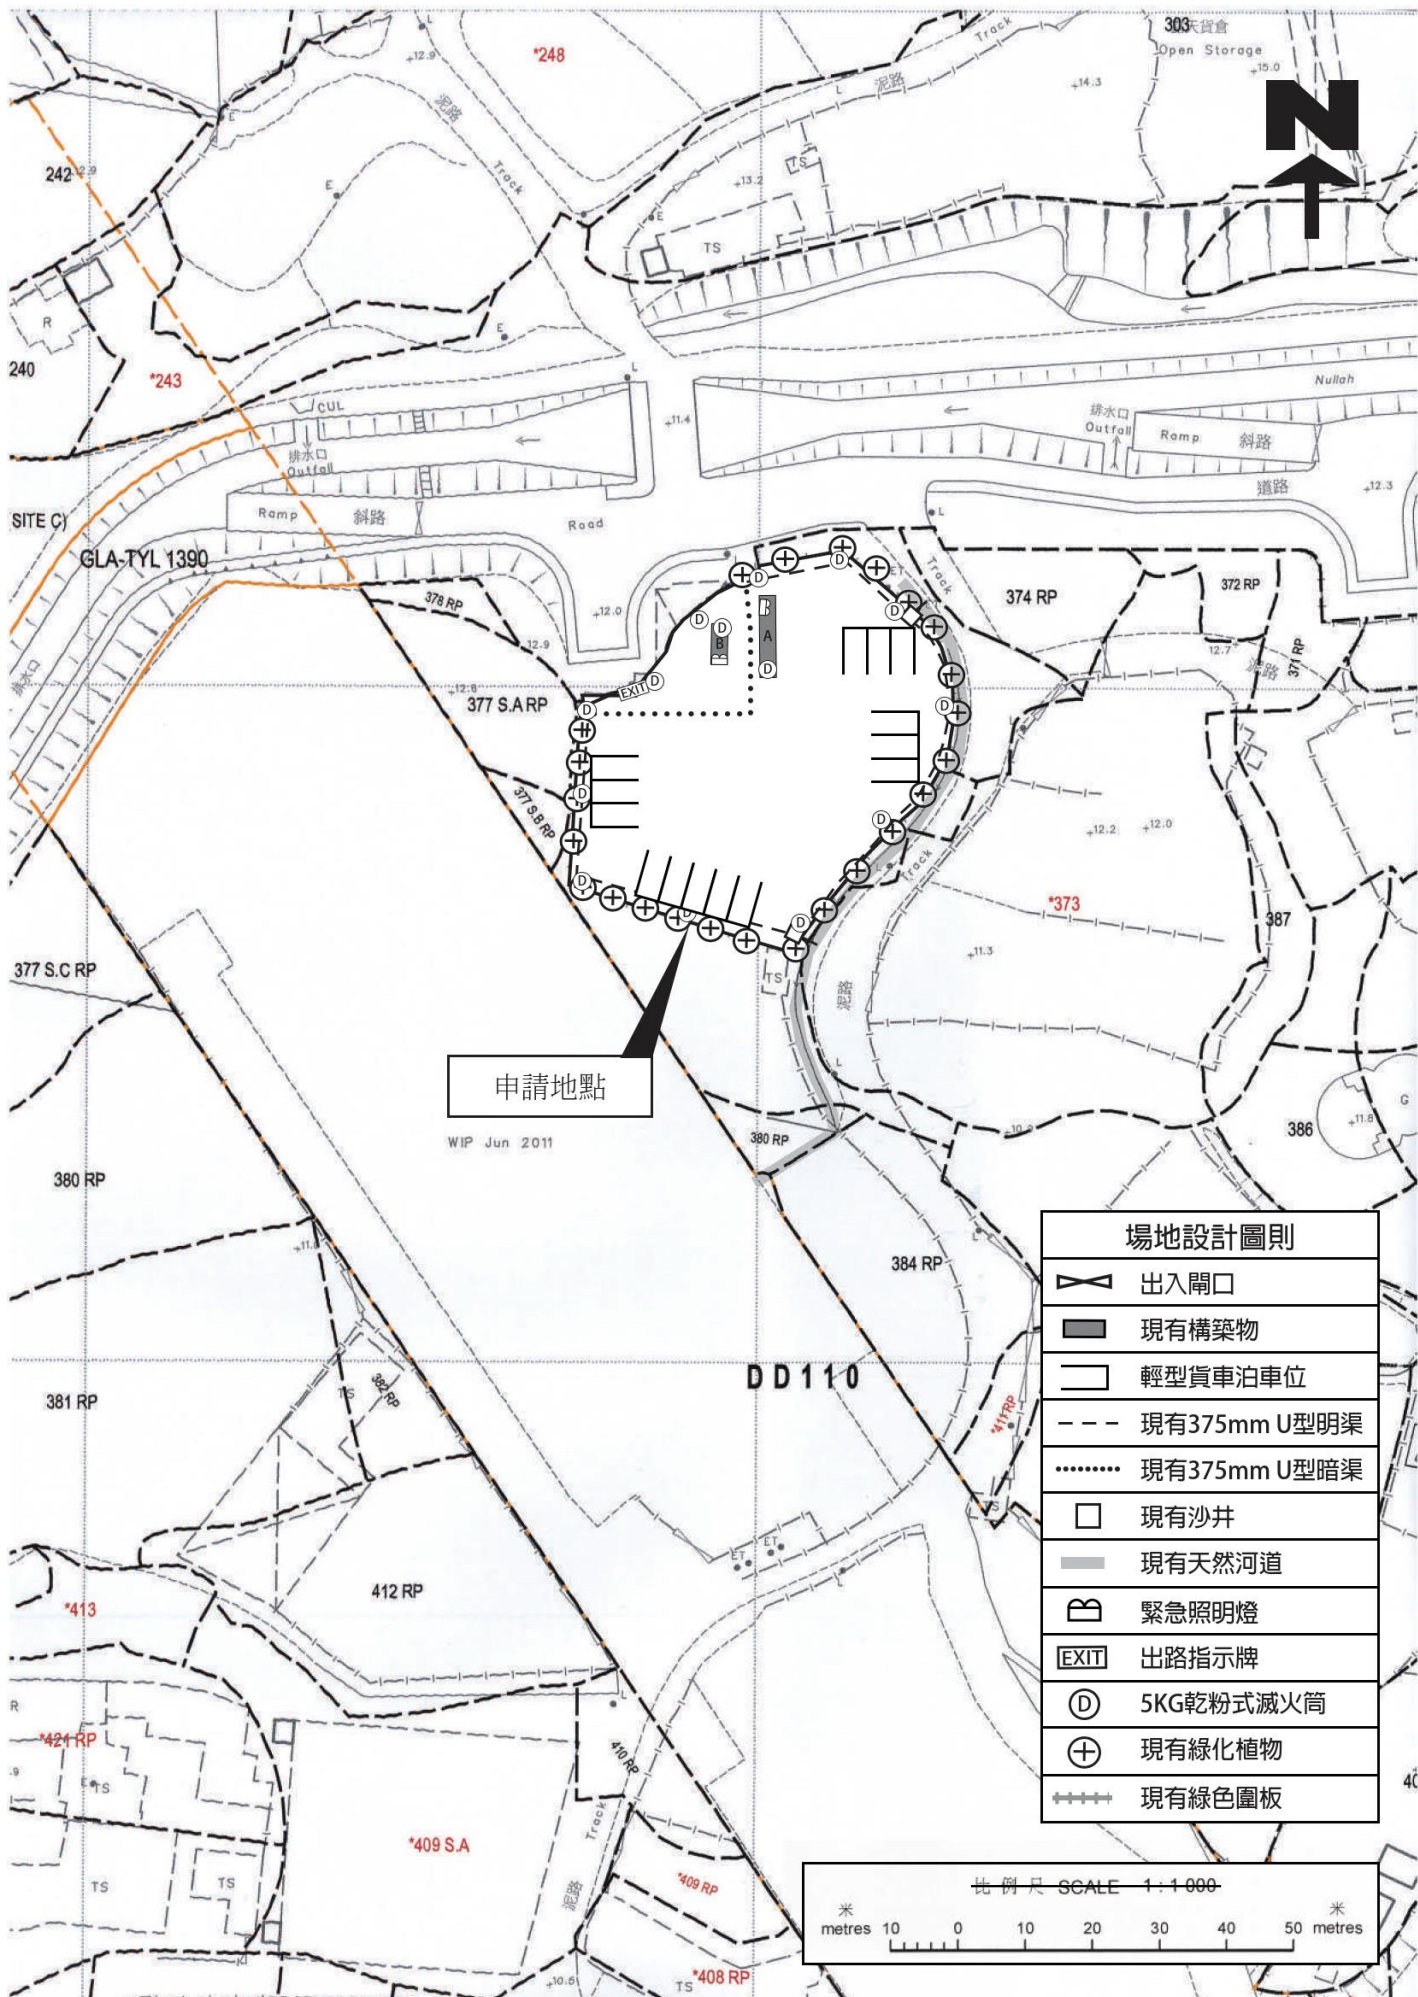


(摘錄自申請人於7. 3. 2023呈交的進一步資料)
(Extract from Applicant's Further
Information Submitted on 7.3.2023)

參考編號
REFERENCE No.
A/YL-KTN/888

繪圖
DRAWING
A - 1

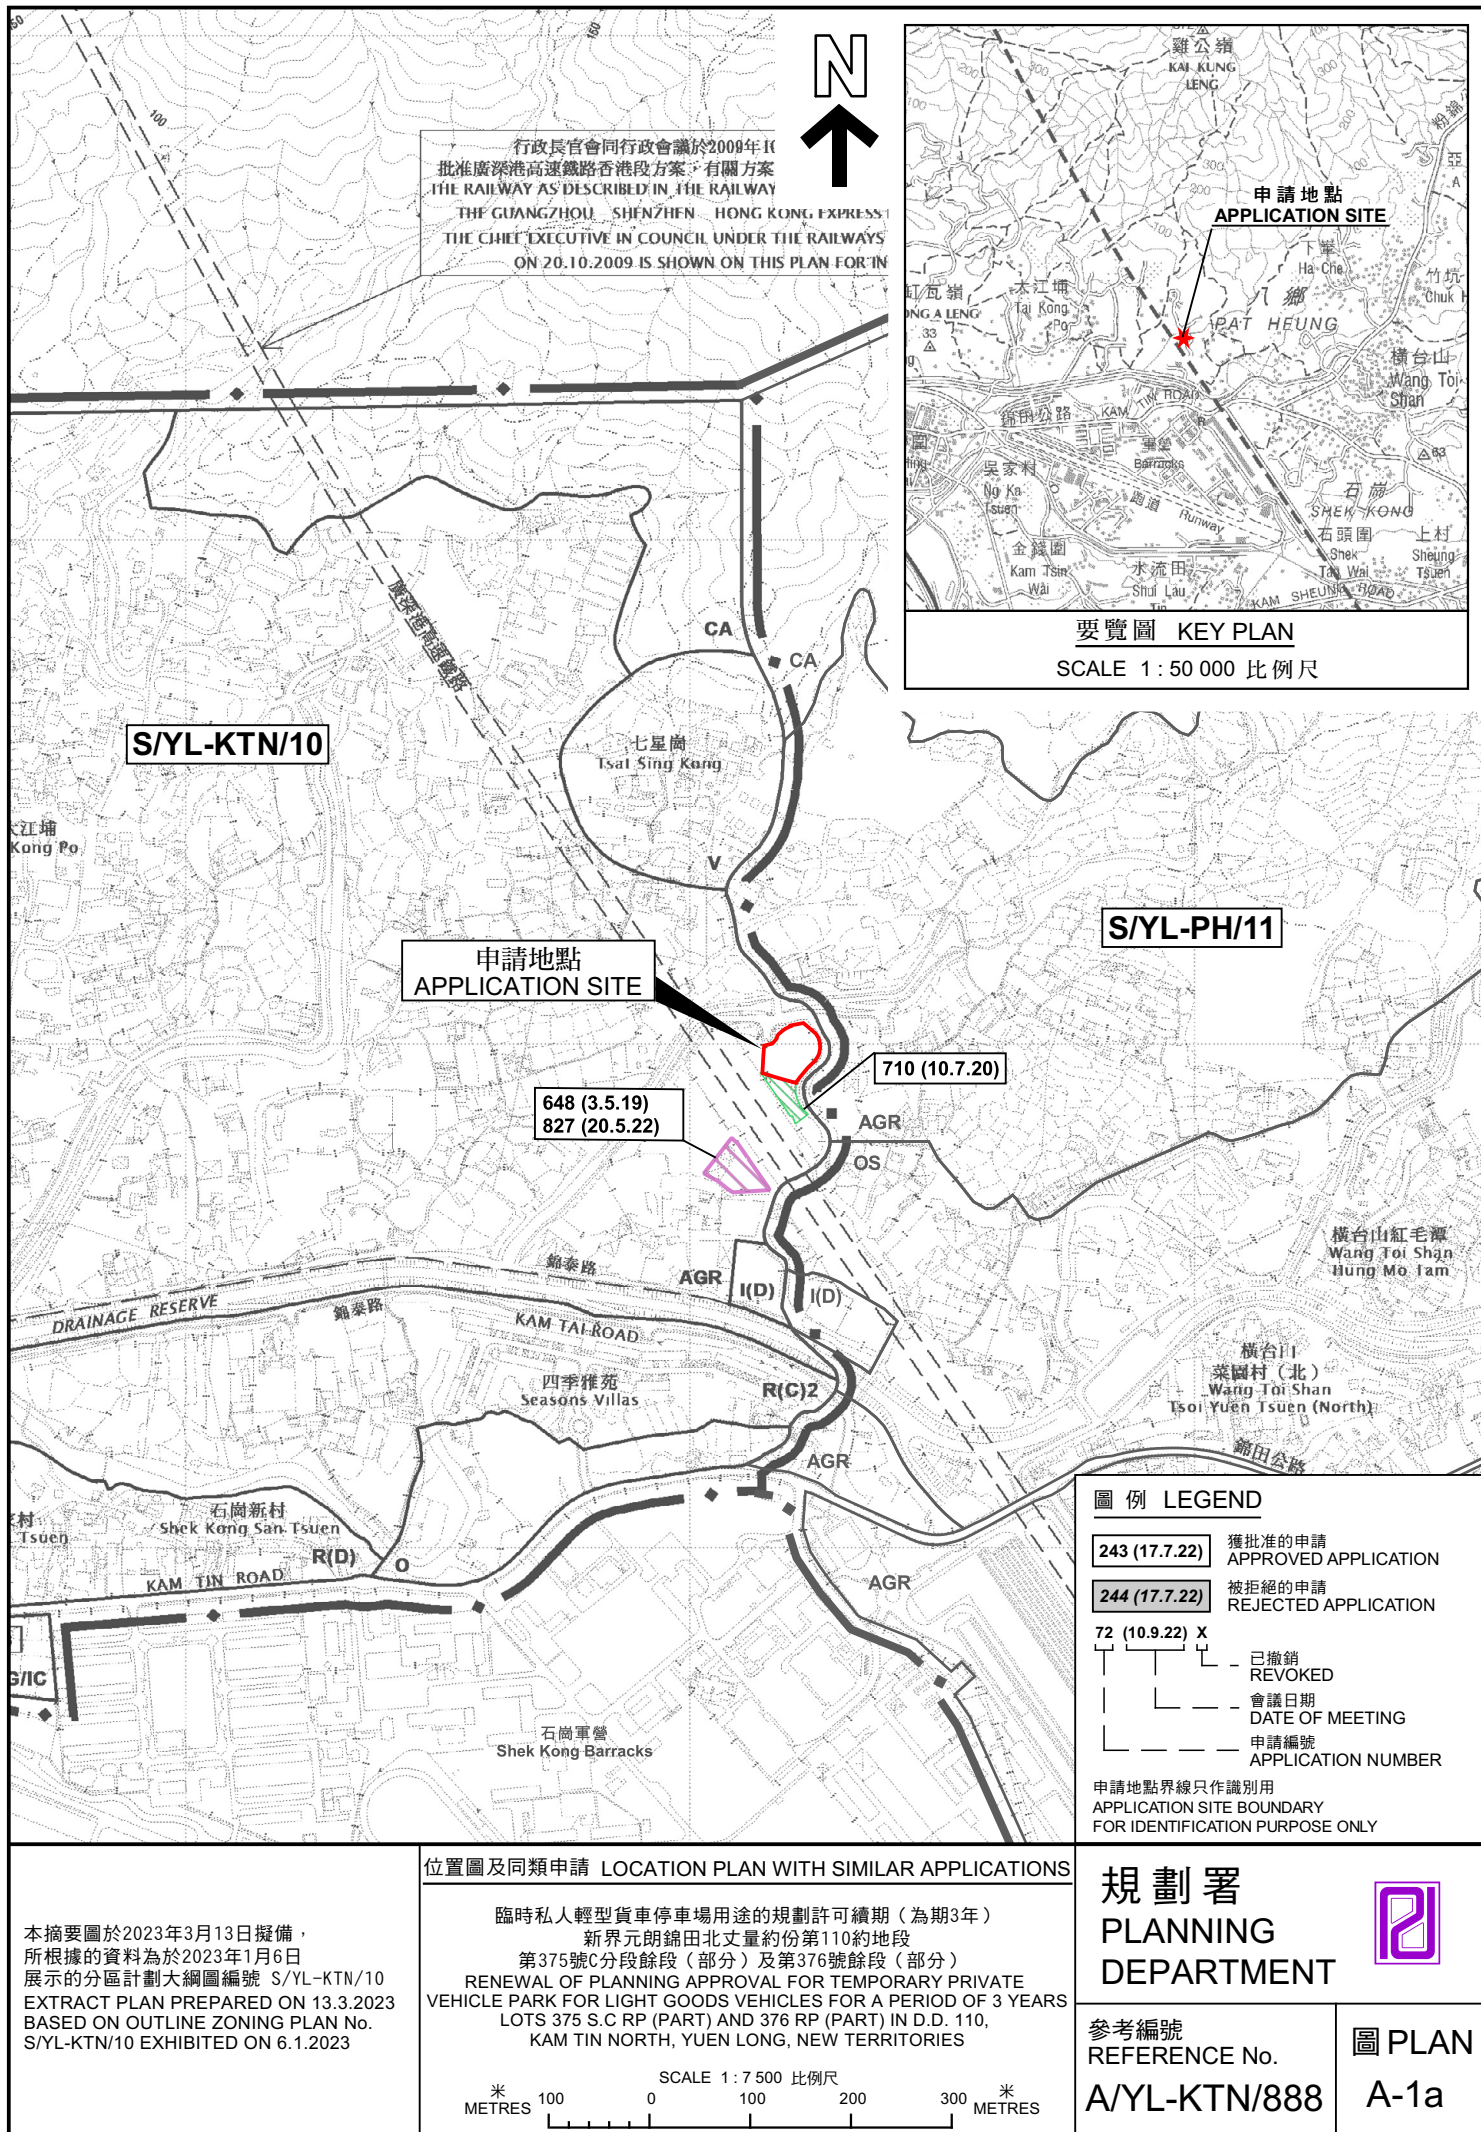

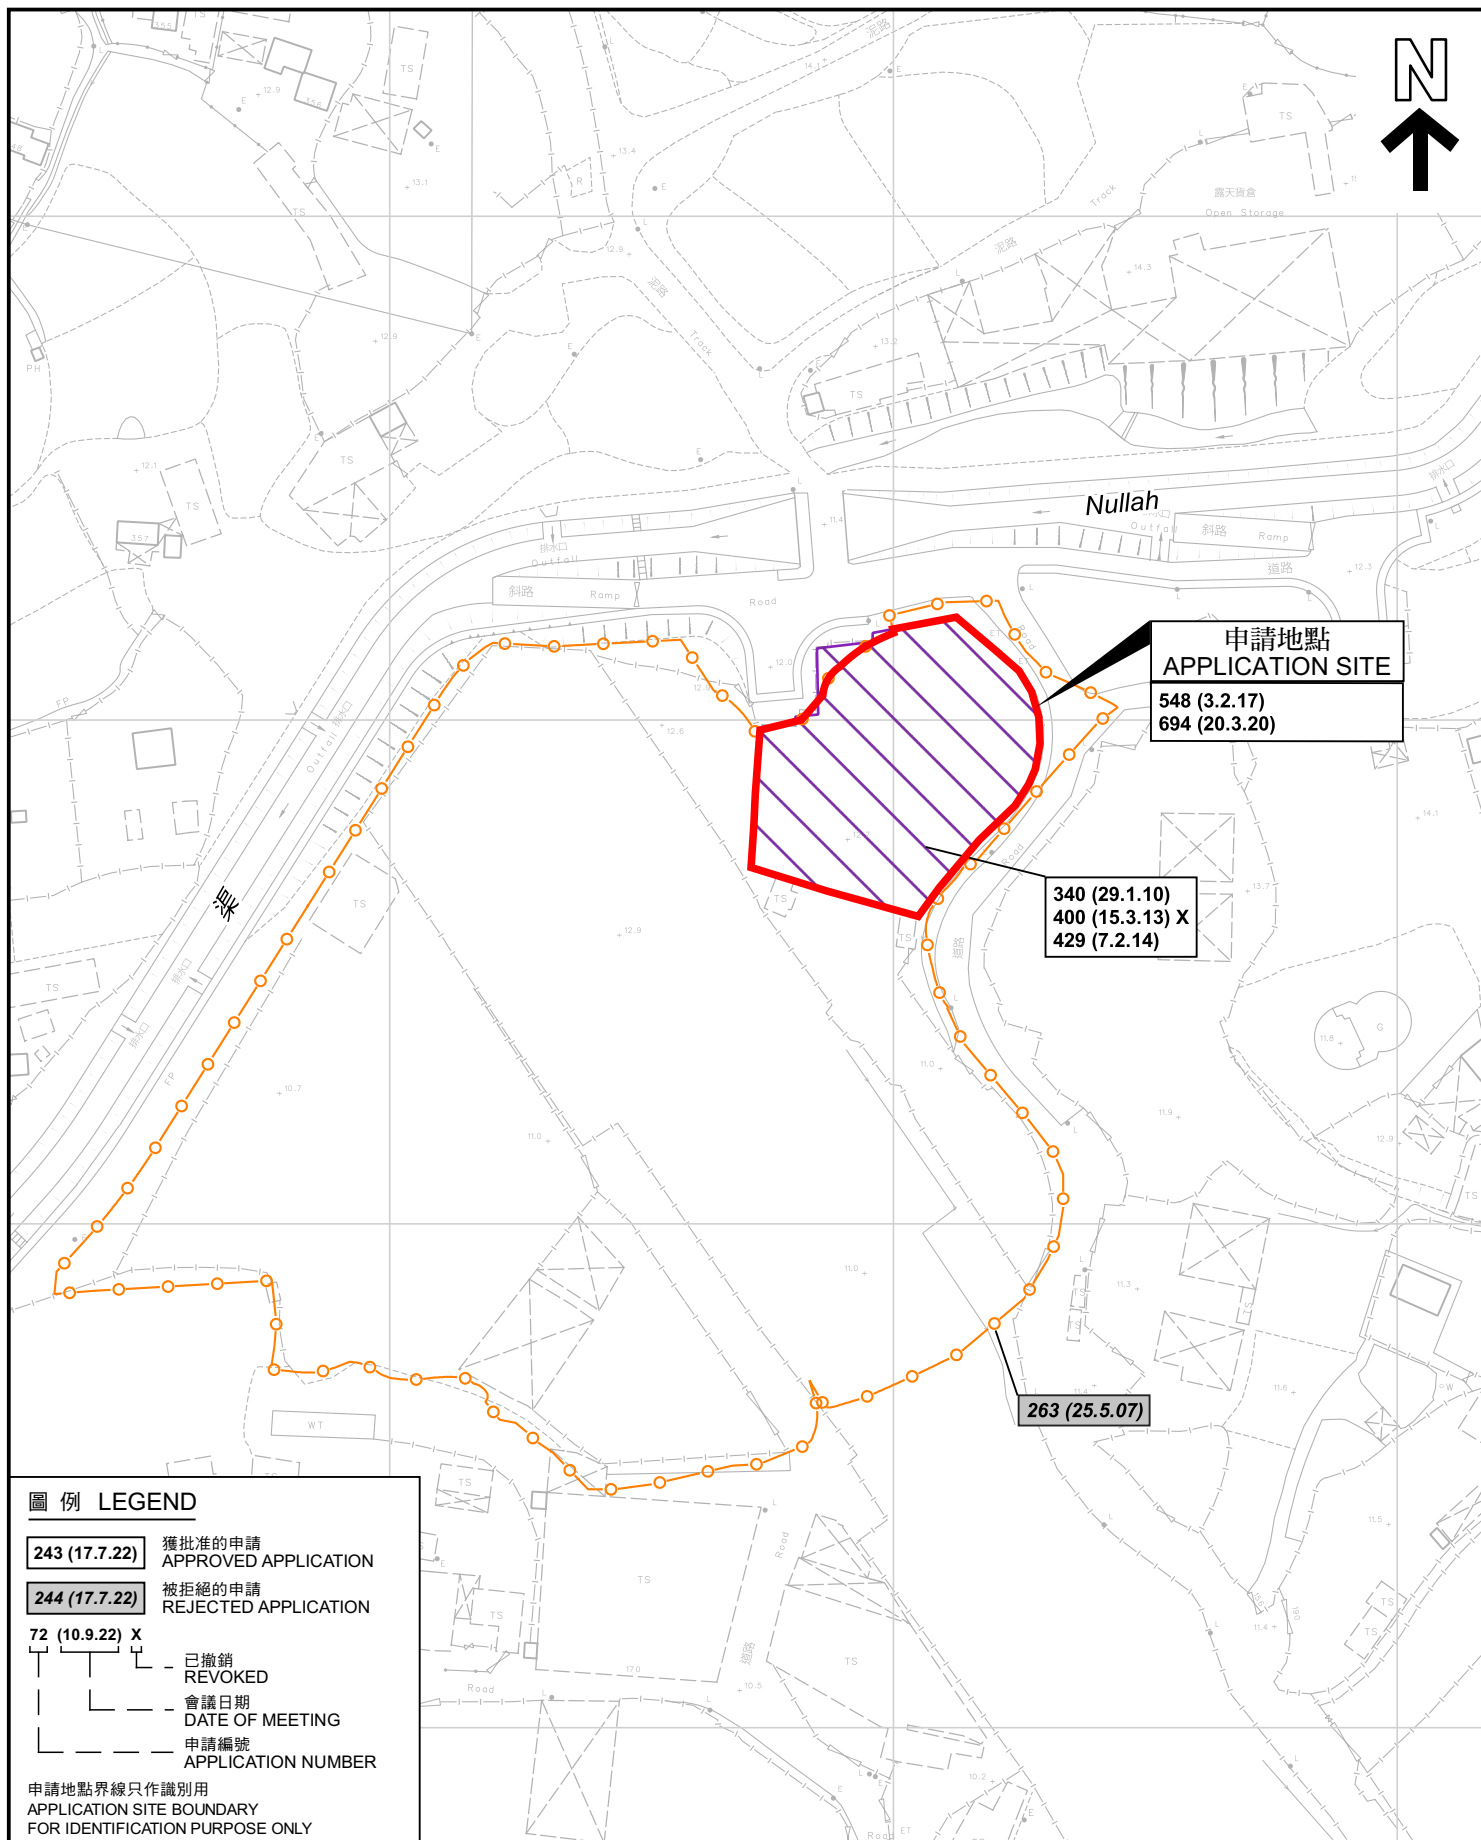

先前申請圖 PREVIOUS APPLICATION PLAN

本摘要圖於2023年2月8日擬備，
所根據的資料為測量圖編號
6-NE-8D
EXTRACT PLAN PREPARED ON 8.2.2023
BASED ON SURVEY SHEET No.
6-NE-8D

臨時私人輕型貨車停車場用途的規劃許可續期（為期3年）
新界元朗錦田北丈量約份第110約地段
第375號C分段餘段（部分）及第376號餘段（部分）
RENEWAL OF PLANNING APPROVAL FOR TEMPORARY PRIVATE
VEHICLE PARK FOR LIGHT GOODS VEHICLES FOR A PERIOD OF 3 YEARS
LOTS 375 S.C RP (PART) AND 376 RP (PART) IN D.D. 110,
KAM TIN NORTH, YUEN LONG, NEW TERRITORIES

SCALE 1 : 1 500 比例尺


米 30 0 30 60 米
METRES

規劃署
PLANNING
DEPARTMENT



參考編號
REFERENCE No.
A/YL-KTN/888

圖 PLAN
A-1b

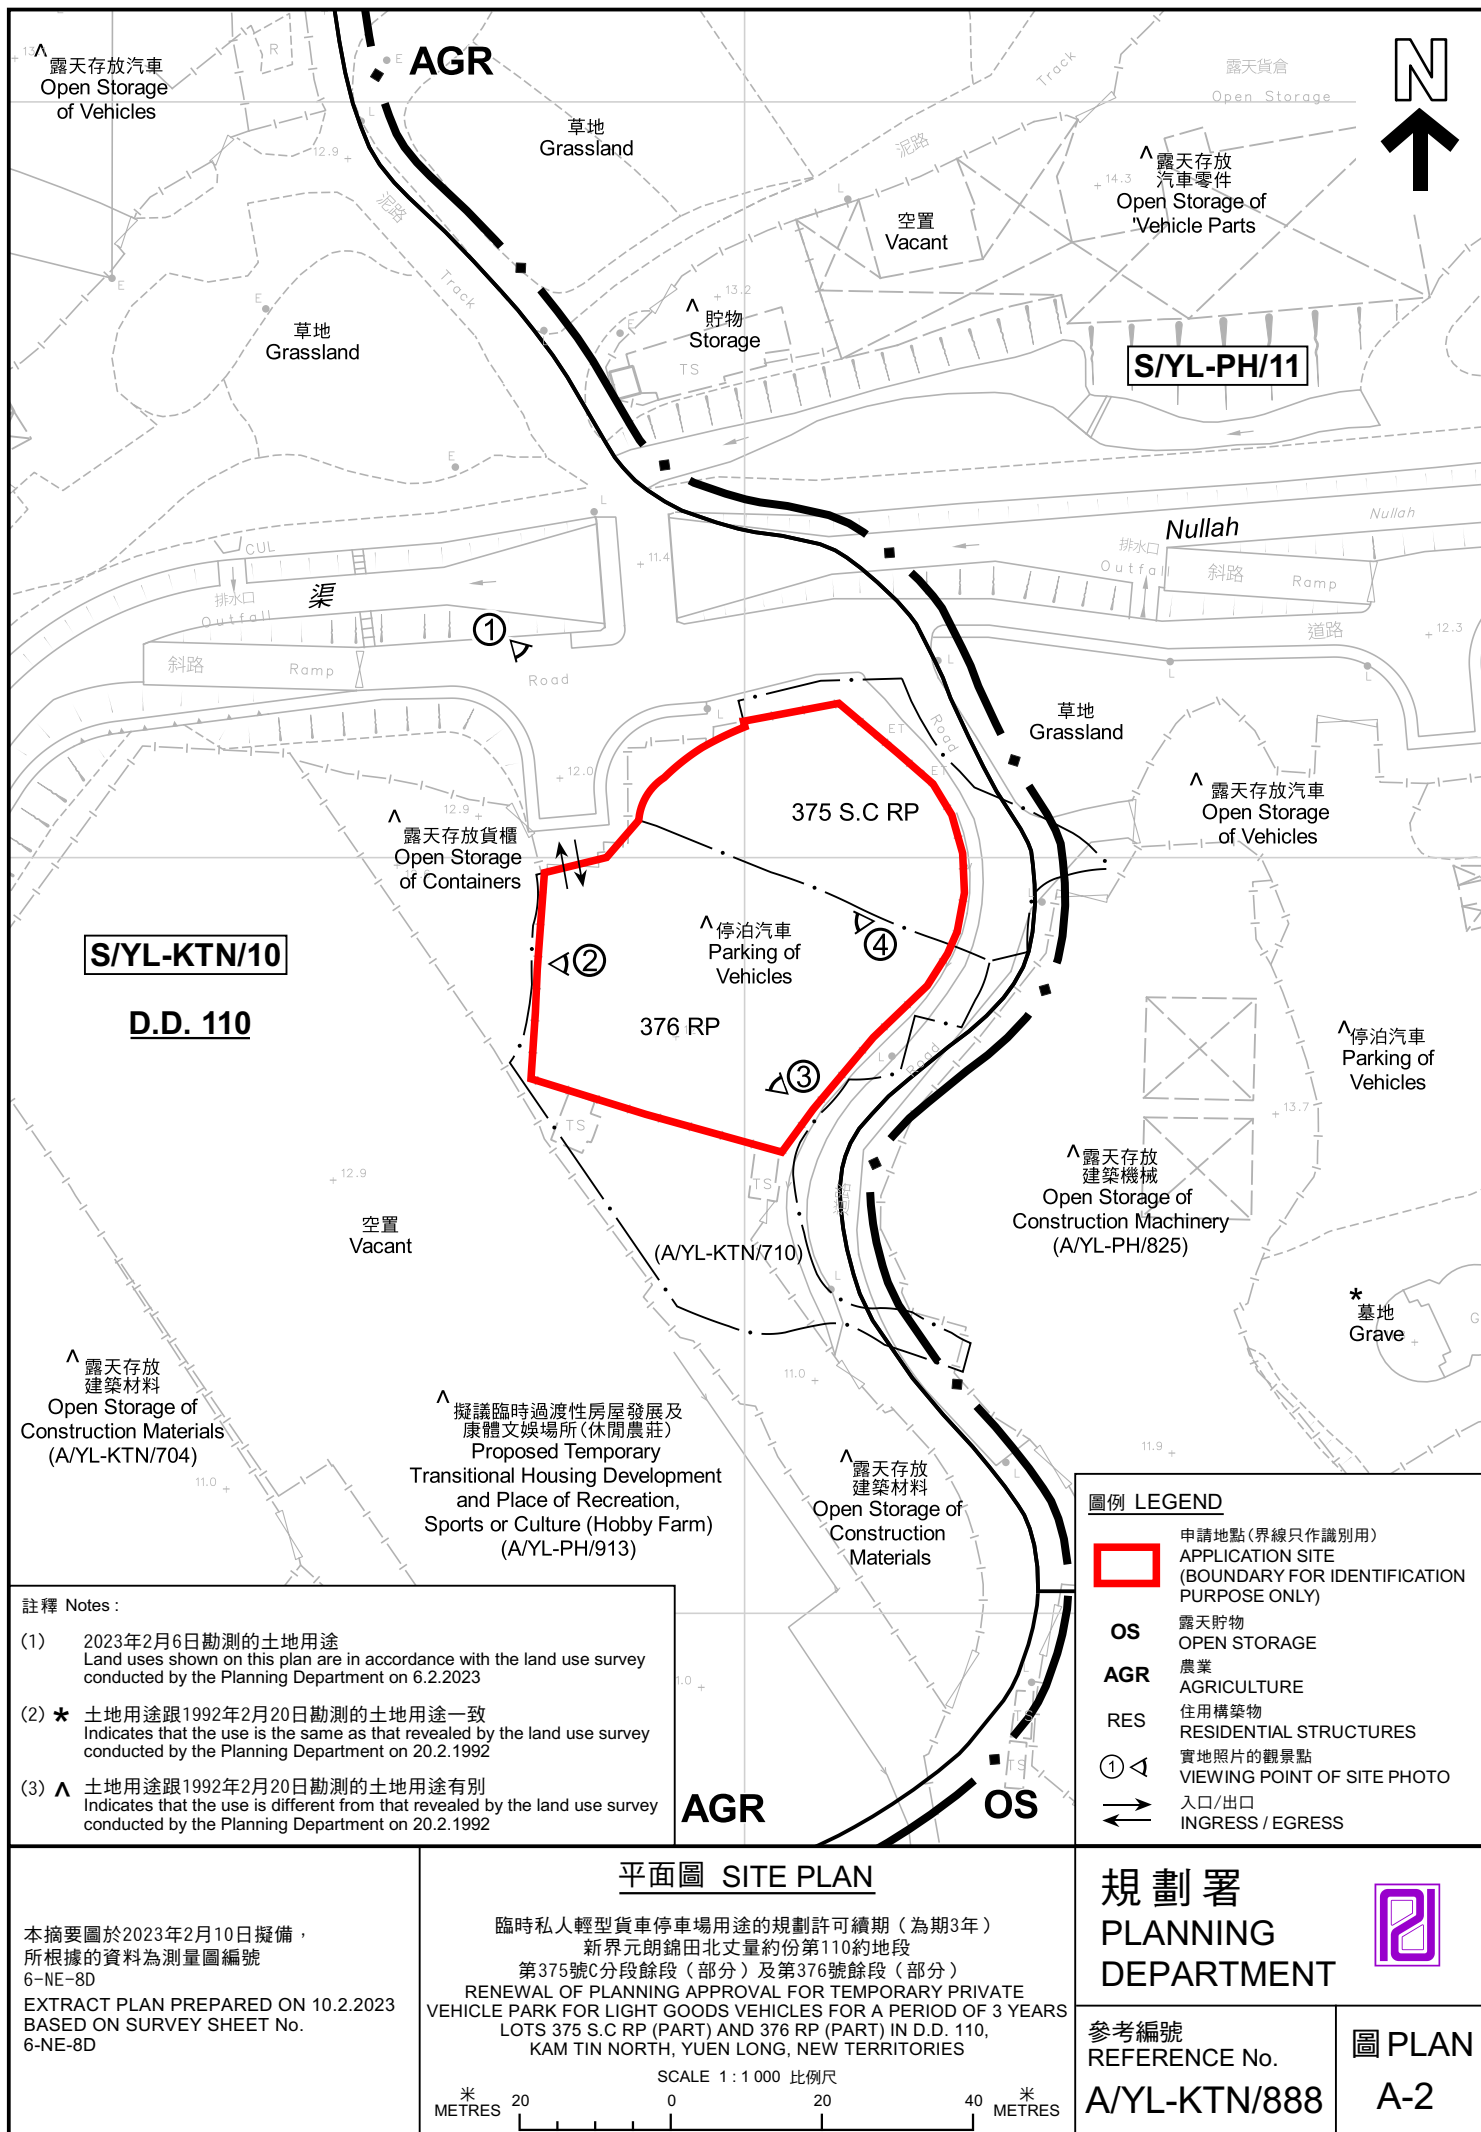



圖例 LEGEND



申請地點 (界線只作識別用)
APPLICATION SITE (BOUNDARY FOR
IDENTIFICATION PURPOSE ONLY)

航攝照片 AERIAL PHOTO

本摘要圖於2023年2月9日擬備，
所根據的資料為地政總署於2022年2月14日
拍得的航攝照片編號 E148841C
EXTRACT PLAN PREPARED ON 9.2.2023
BASED ON AERIAL PHOTO No.
E148841C TAKEN ON 14.2.2022
BY LANDS DEPARTMENT

臨時私人輕型貨車停車場用途的規劃許可續期 (為期3年)
新界元朗錦田北丈量約份第110約地段
第375號C分段餘段 (部分) 及第376號餘段 (部分)
RENEWAL OF PLANNING APPROVAL FOR TEMPORARY PRIVATE
VEHICLE PARK FOR LIGHT GOODS VEHICLES FOR A PERIOD OF 3 YEARS
LOTS 375 S.C RP (PART) AND 376 RP (PART) IN D.D. 110,
KAM TIN NORTH, YUEN LONG, NEW TERRITORIES

規劃署
PLANNING
DEPARTMENT



參考編號
REFERENCE No.
A/YL-KTN/888

圖 PLAN
A-3

1



2



申請地點界線只作識別用 APPLICATION SITE BOUNDARY FOR IDENTIFICATION PURPOSE ONLY

實地照片 SITE PHOTOS

本圖於2023年2月10日擬備，所根據的資料為攝於2023年2月6日的實地照片
PLAN PREPARED ON 10.2.2023
BASED ON SITE PHOTOS
TAKEN ON 6.2.2023

臨時私人輕型貨車停車場用途的規劃許可續期（為期3年）
新界元朗錦田北丈量約份第110約地段
第375號C分段餘段（部分）及第376號餘段（部分）
RENEWAL OF PLANNING APPROVAL FOR TEMPORARY PRIVATE
VEHICLE PARK FOR LIGHT GOODS VEHICLES FOR A PERIOD OF 3 YEARS
LOTS 375 S.C RP (PART) AND 376 RP (PART) IN D.D. 110,
KAM TIN NORTH, YUEN LONG, NEW TERRITORIES

規劃署
PLANNING
DEPARTMENT



參考編號
REFERENCE No.
A/YL-KTN/888

圖 PLAN
A-4a

3



4



申請地點界線只作識別用 APPLICATION SITE BOUNDARY FOR IDENTIFICATION PURPOSE ONLY

實地照片 SITE PHOTOS

本圖於2023年2月10日擬備，所根據的資料為攝於2023年2月6日的實地照片
PLAN PREPARED ON 10.2.2023
BASED ON SITE PHOTOS
TAKEN ON 6.2.2023

臨時私人輕型貨車停車場用途的規劃許可續期（為期3年）
新界元朗錦田北丈量約份第110約地段
第375號C分段餘段（部分）及第376號餘段（部分）
RENEWAL OF PLANNING APPROVAL FOR TEMPORARY PRIVATE
VEHICLE PARK FOR LIGHT GOODS VEHICLES FOR A PERIOD OF 3 YEARS
LOTS 375 S.C RP (PART) AND 376 RP (PART) IN D.D. 110,
KAM TIN NORTH, YUEN LONG, NEW TERRITORIES

規劃署
PLANNING
DEPARTMENT



參考編號
REFERENCE No.
A/YL-KTN/888

圖 PLAN
A-4b