


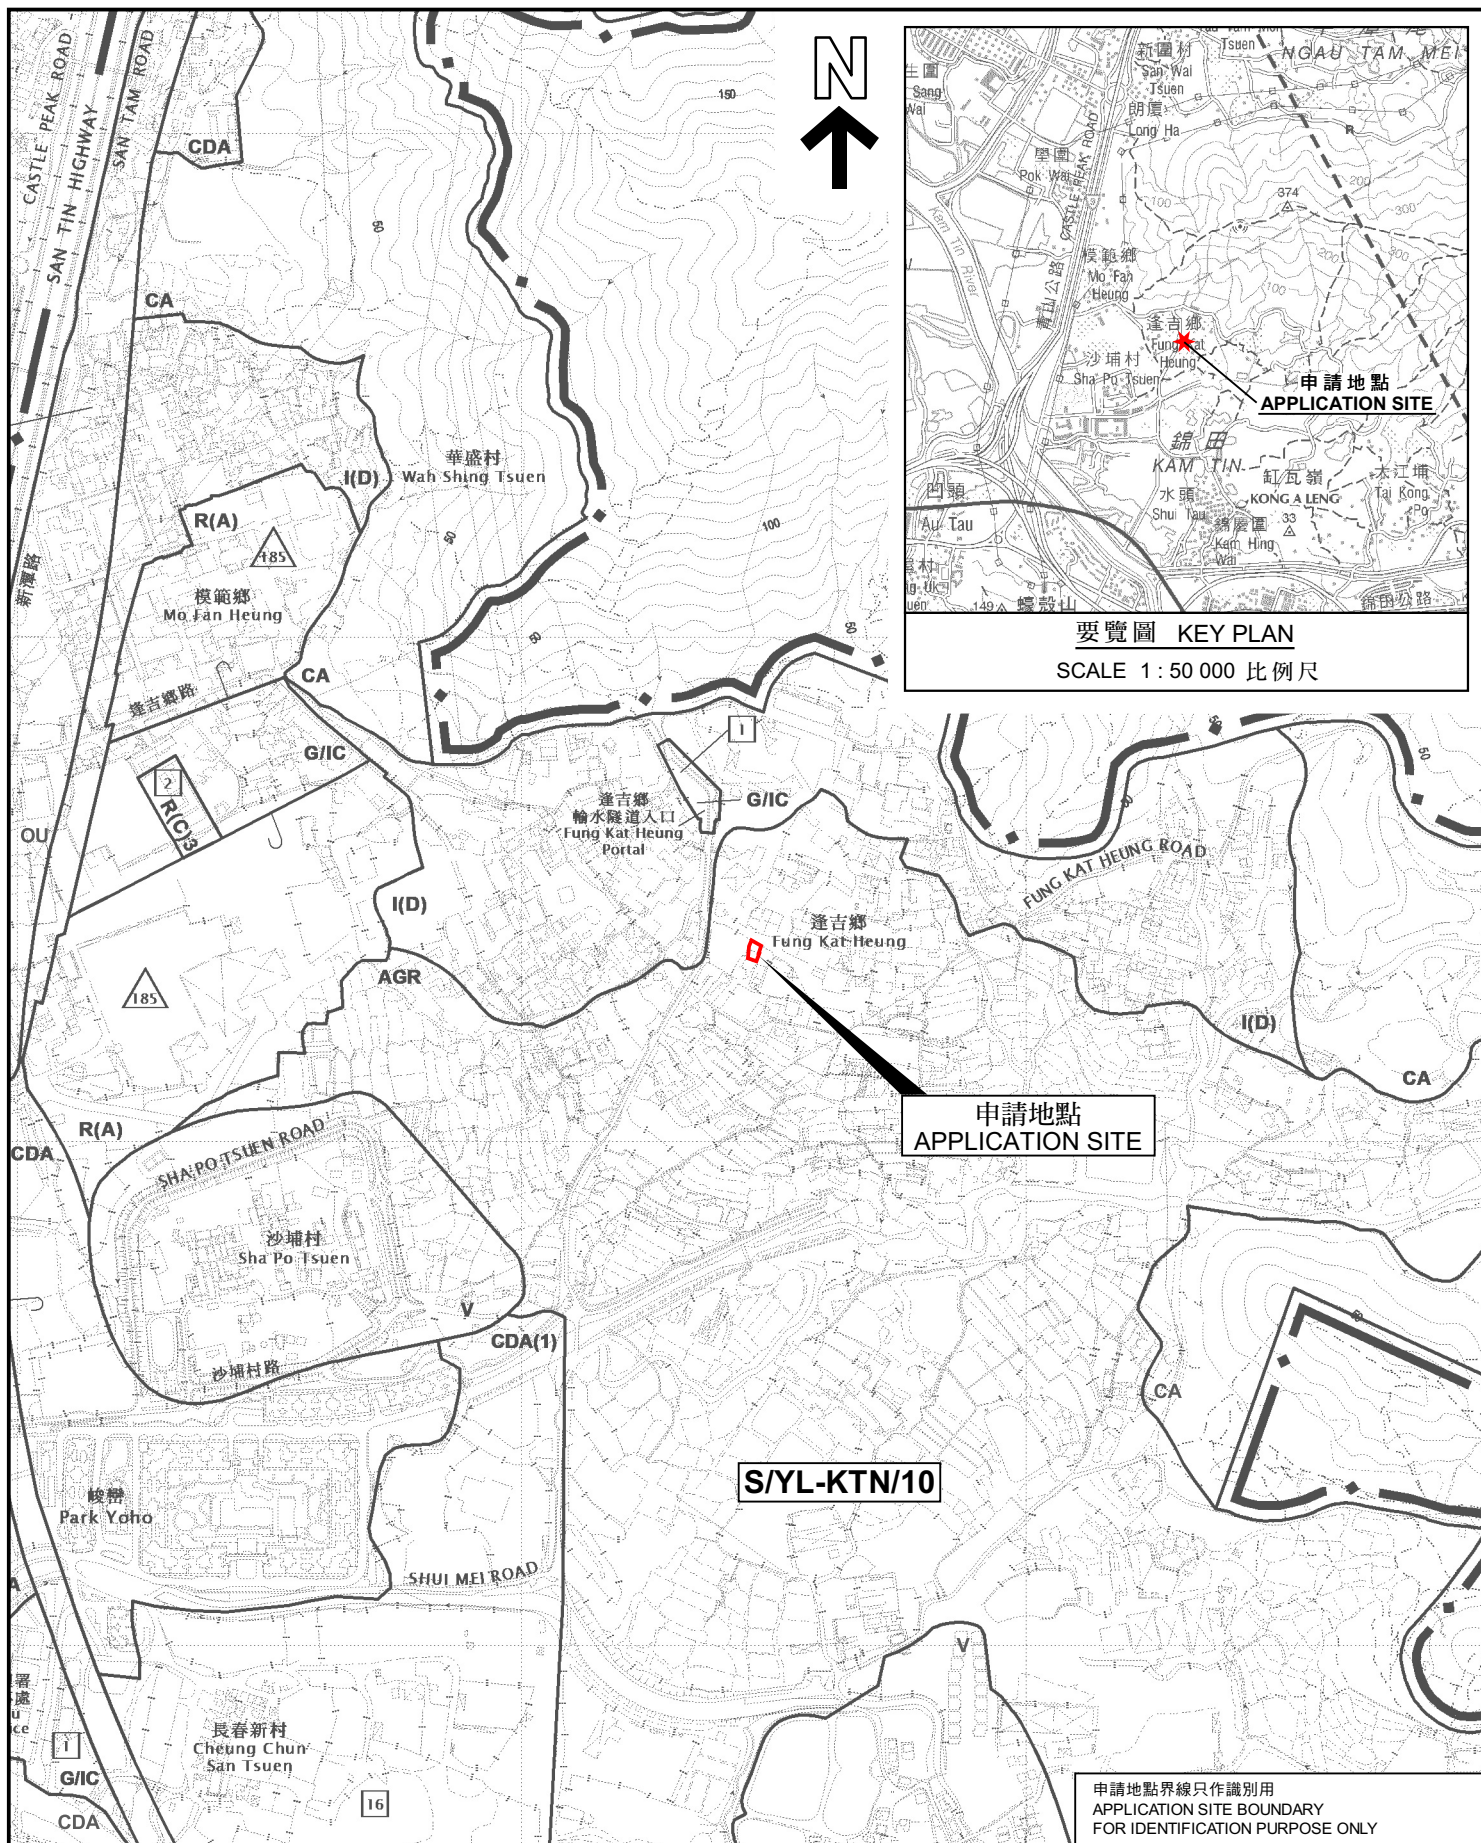

本摘要圖於2023年6月1日擬備，  
所根據的資料為於2023年1月6日  
展示的分區計劃大綱圖編號 S/YL-KTN/10  
EXTRACT PLAN PREPARED ON 1.6.2023  
BASED ON OUTLINE ZONING PLAN No.  
S/YL-KTN/10 EXHIBITED ON 6.1.2023

**位置圖 LOCATION PLAN**

擬議臨時貨倉（危險品倉庫除外）連附屬設施（為期3年）及填土工程  
新界元朗錦田達吉鄉丈量約份第107約地段第748號（部分）  
PROPOSED TEMPORARY WAREHOUSE  
(EXCLUDING DANGEROUS GOODS GODOWN) WITH ANCILLARY  
FACILITIES FOR A PERIOD OF 3 YEARS AND FILLING OF LAND  
LOT 748 (PART) IN D.D. 107, FUNG KAT HEUNG,  
KAM TIN, YUEN LONG, NEW TERRITORIES

SCALE 1 : 7 500 比例尺  
100 0 100 200 300  
METRES METRES

申請地點界線只作識別用  
APPLICATION SITE BOUNDARY  
FOR IDENTIFICATION PURPOSE ONLY

**規劃署**  
**PLANNING**  
**DEPARTMENT**



參考編號  
REFERENCE No.  
**A/YL-KTN/907**

**圖 PLAN**  
**A-1**