


THE RAILWAY AS DESCRIBED IN THE RAILWAY
THE GUANGZHOU - SHENZHEN - HONG KONG
THE CHIEF EXECUTIVE IN COUNCIL UNDER T
ON 20.10.2009 IS SHOWN ON THIS



要覽圖 KEY PLAN

SCALE 1 : 50 000 比例尺

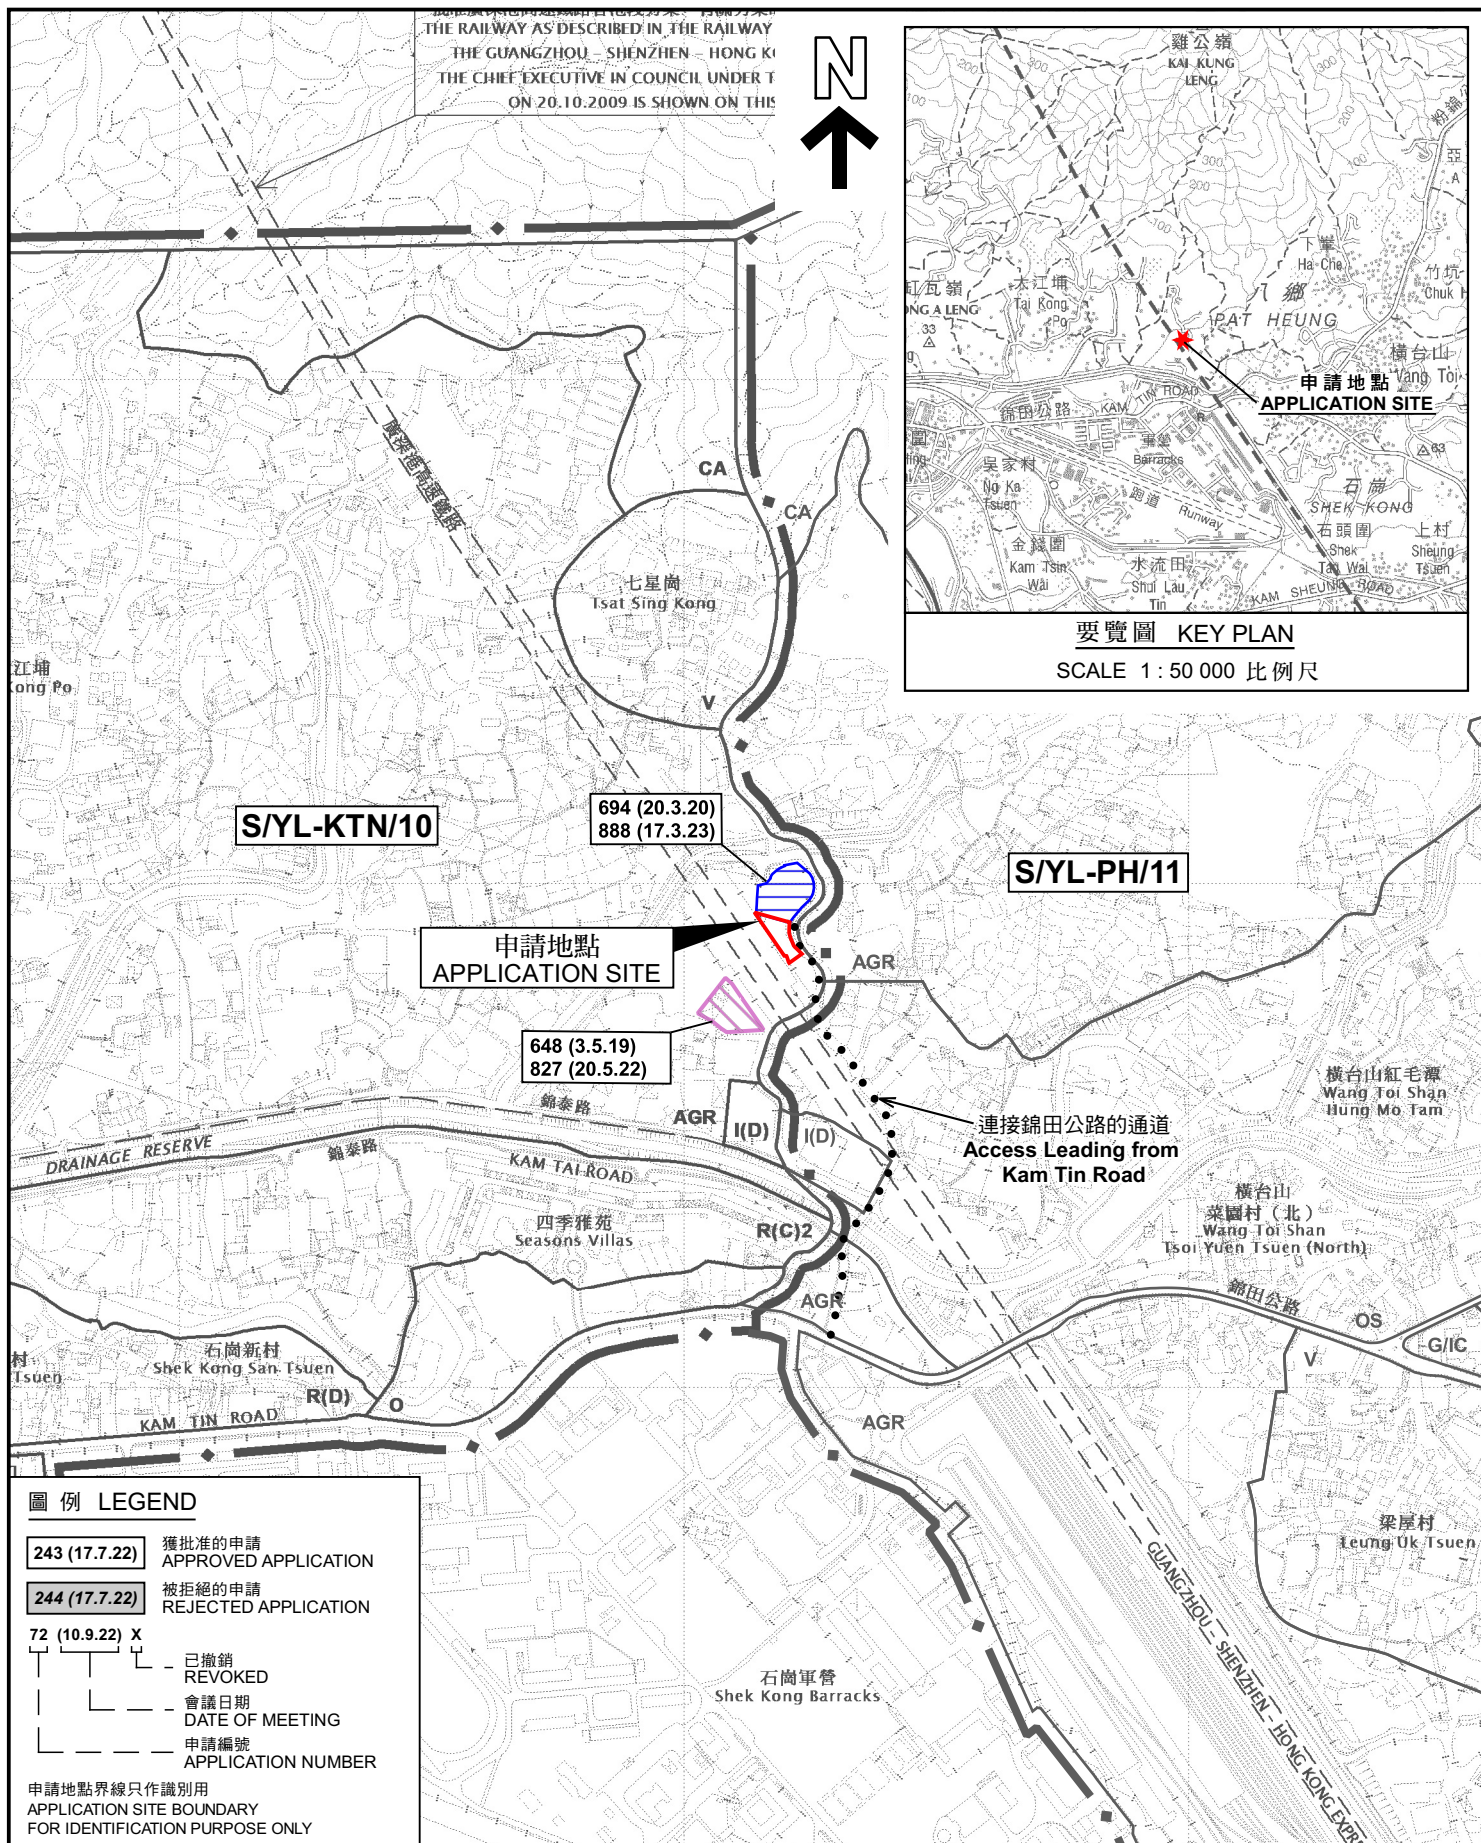

圖例 LEGEND

- 243 (17.7.22) 獲批准的申請
APPROVED APPLICATION
- 244 (17.7.22) 被拒絕的申請
REJECTED APPLICATION
- 72 (10.9.22) X
已撤銷
REVOKED
- 會議日期
DATE OF MEETING
- 申請編號
APPLICATION NUMBER

申請地點界線只作識別用
APPLICATION SITE BOUNDARY
FOR IDENTIFICATION PURPOSE ONLY

位置圖及同類申請 LOCATION PLAN WITH SIMILAR APPLICATIONS

臨時私人輕型貨車停車場的規劃許可續期（為期3年）
新界元朗錦田北丈量約份第110約多個地段
RENEWAL OF PLANNING APPROVAL FOR
TEMPORARY PRIVATE VEHICLE PARK FOR LIGHT GOODS VEHICLES
FOR A PERIOD OF 3 YEARS
VARIOUS LOTS IN D.D. 110,
KAM TIN NORTH, YUEN LONG, NEW TERRITORIES

SCALE 1 : 7 500 比例尺
米 100 0 100 200 300 米
METRES


規劃署
PLANNING
DEPARTMENT



參考編號
REFERENCE No.
A/YL-KTN/915

圖 PLAN
A-1a

本摘要圖於2023年6月19日擬備，
所根據的資料為於2023年1月6日
展示的分區計劃大綱圖編號 S/YL-KTN/10
EXTRACT PLAN PREPARED ON 19.6.2023
BASED ON OUTLINE ZONING PLAN No.
S/YL-KTN/10 EXHIBITED ON 6.1.2023

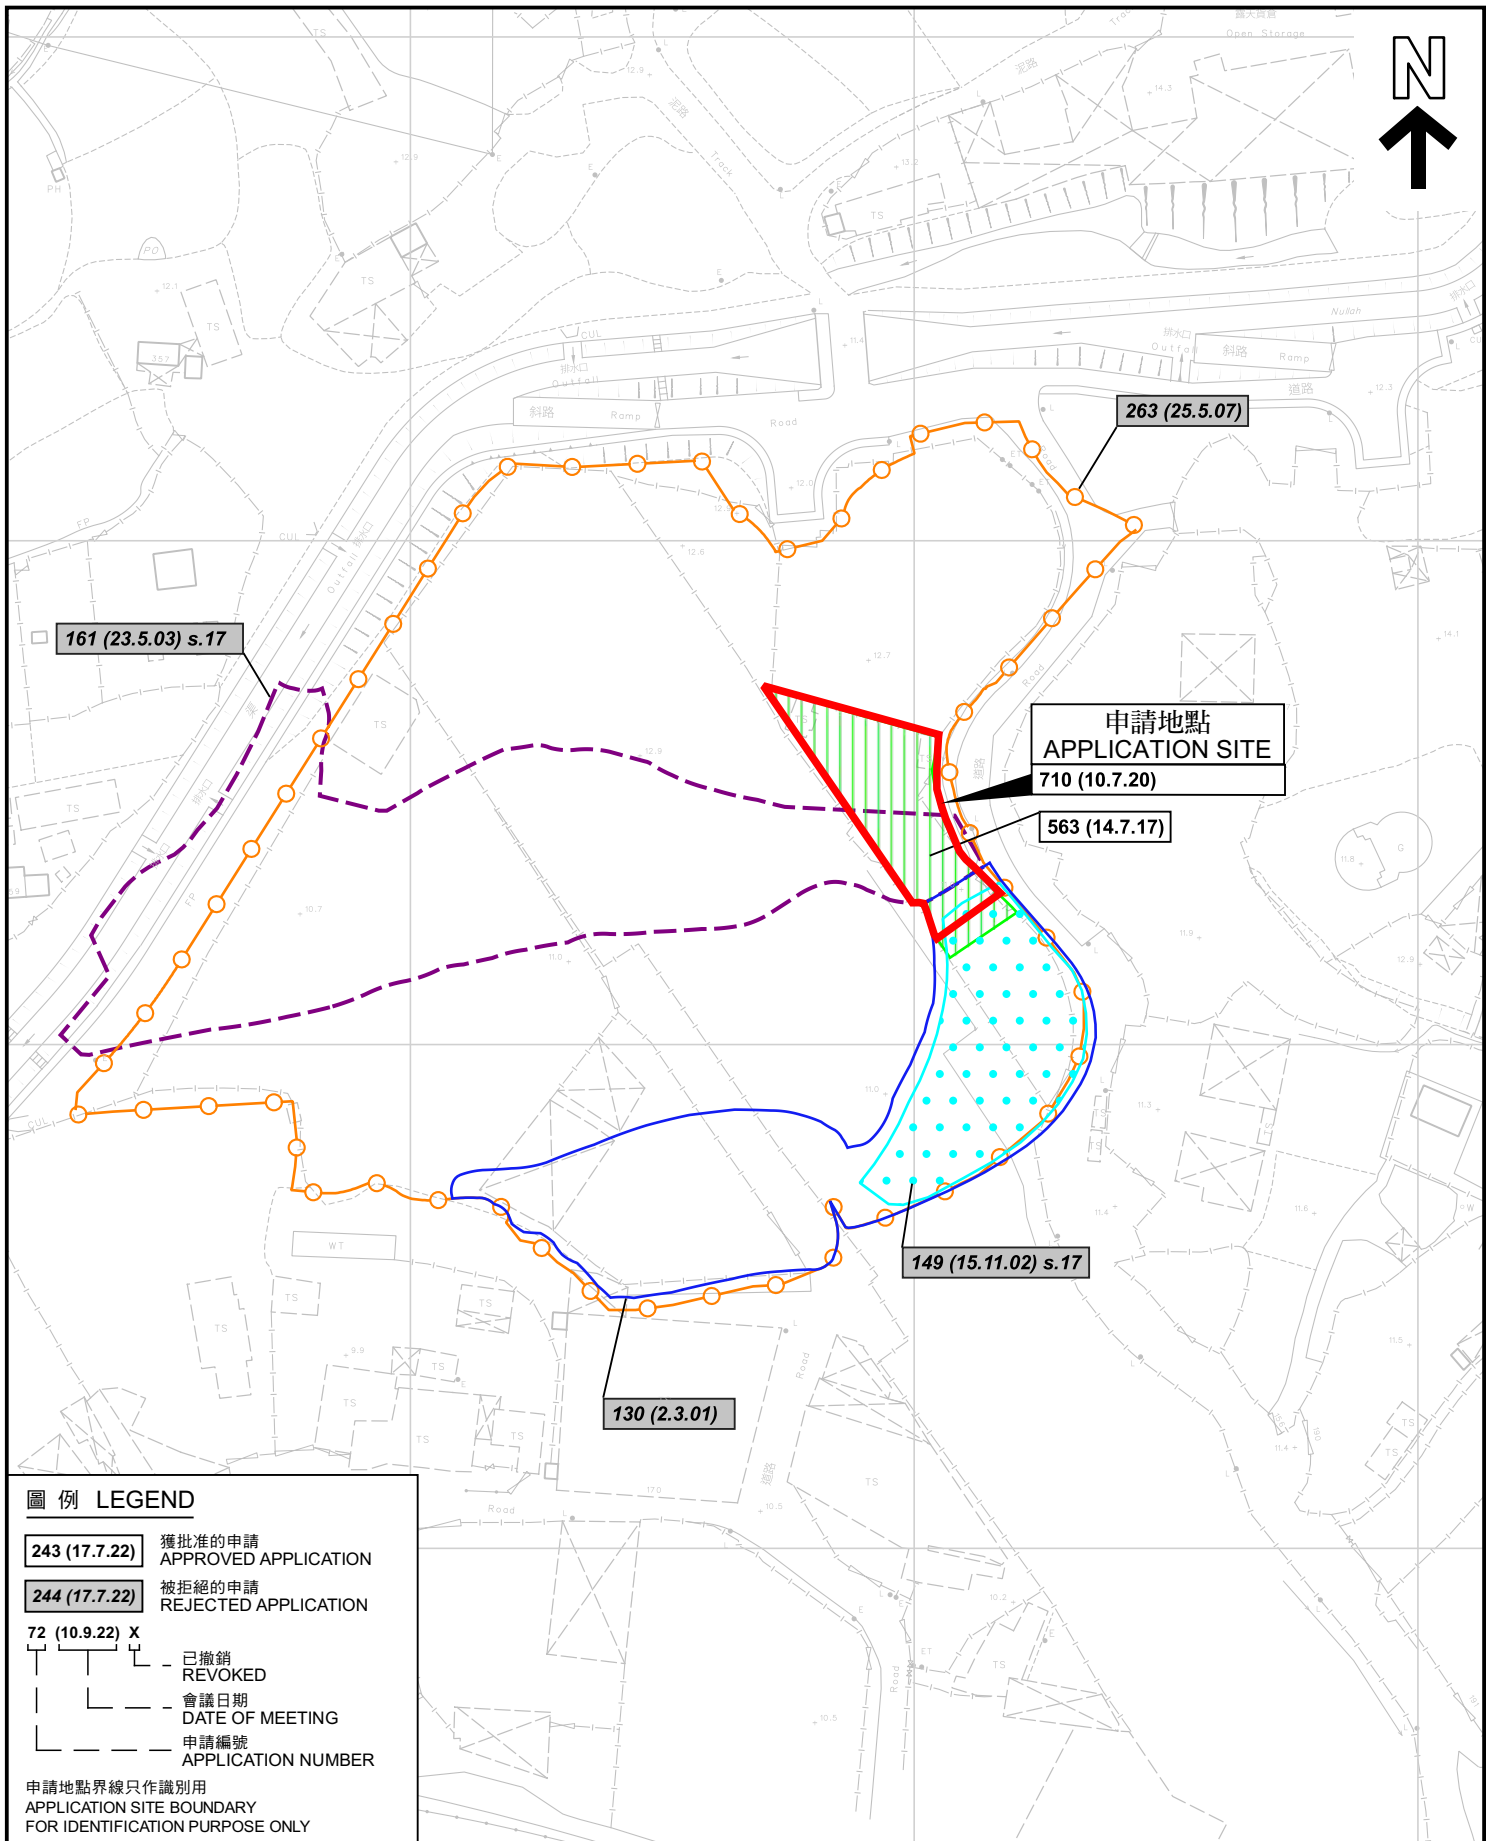

圖例 LEGEND

- 243 (17.7.22)** 獲批准的申請
APPROVED APPLICATION
- 244 (17.7.22)** 被拒絕的申請
REJECTED APPLICATION
- 72 (10.9.22) X**
已撤銷
REVOKED
- 會議日期
DATE OF MEETING
- 申請編號
APPLICATION NUMBER

申請地點界線只作識別用
APPLICATION SITE BOUNDARY
FOR IDENTIFICATION PURPOSE ONLY

先前申請圖 PREVIOUS APPLICATION PLAN

臨時私人輕型貨車停車場的規劃許可續期（為期3年）
RENEWAL OF PLANNING APPROVAL FOR
TEMPORARY PRIVATE VEHICLE PARK FOR LIGHT GOODS VEHICLES
FOR A PERIOD OF 3 YEARS
VARIOUS LOTS IN D.D. 110,
KAM TIN NORTH, YUEN LONG, NEW TERRITORIES

SCALE 1 : 1 500 比例尺
米 30 0 30 60 米
METRES

規劃署
PLANNING
DEPARTMENT



參考編號
REFERENCE No.
A/YL-KTN/915

圖 PLAN
A-1b

本摘要圖於2023年5月16日擬備，
所根據的資料為測量圖編號
6-NE-8D

EXTRACT PLAN PREPARED ON 16.5.2023
BASED ON SURVEY SHEET No.
6-NE-8D

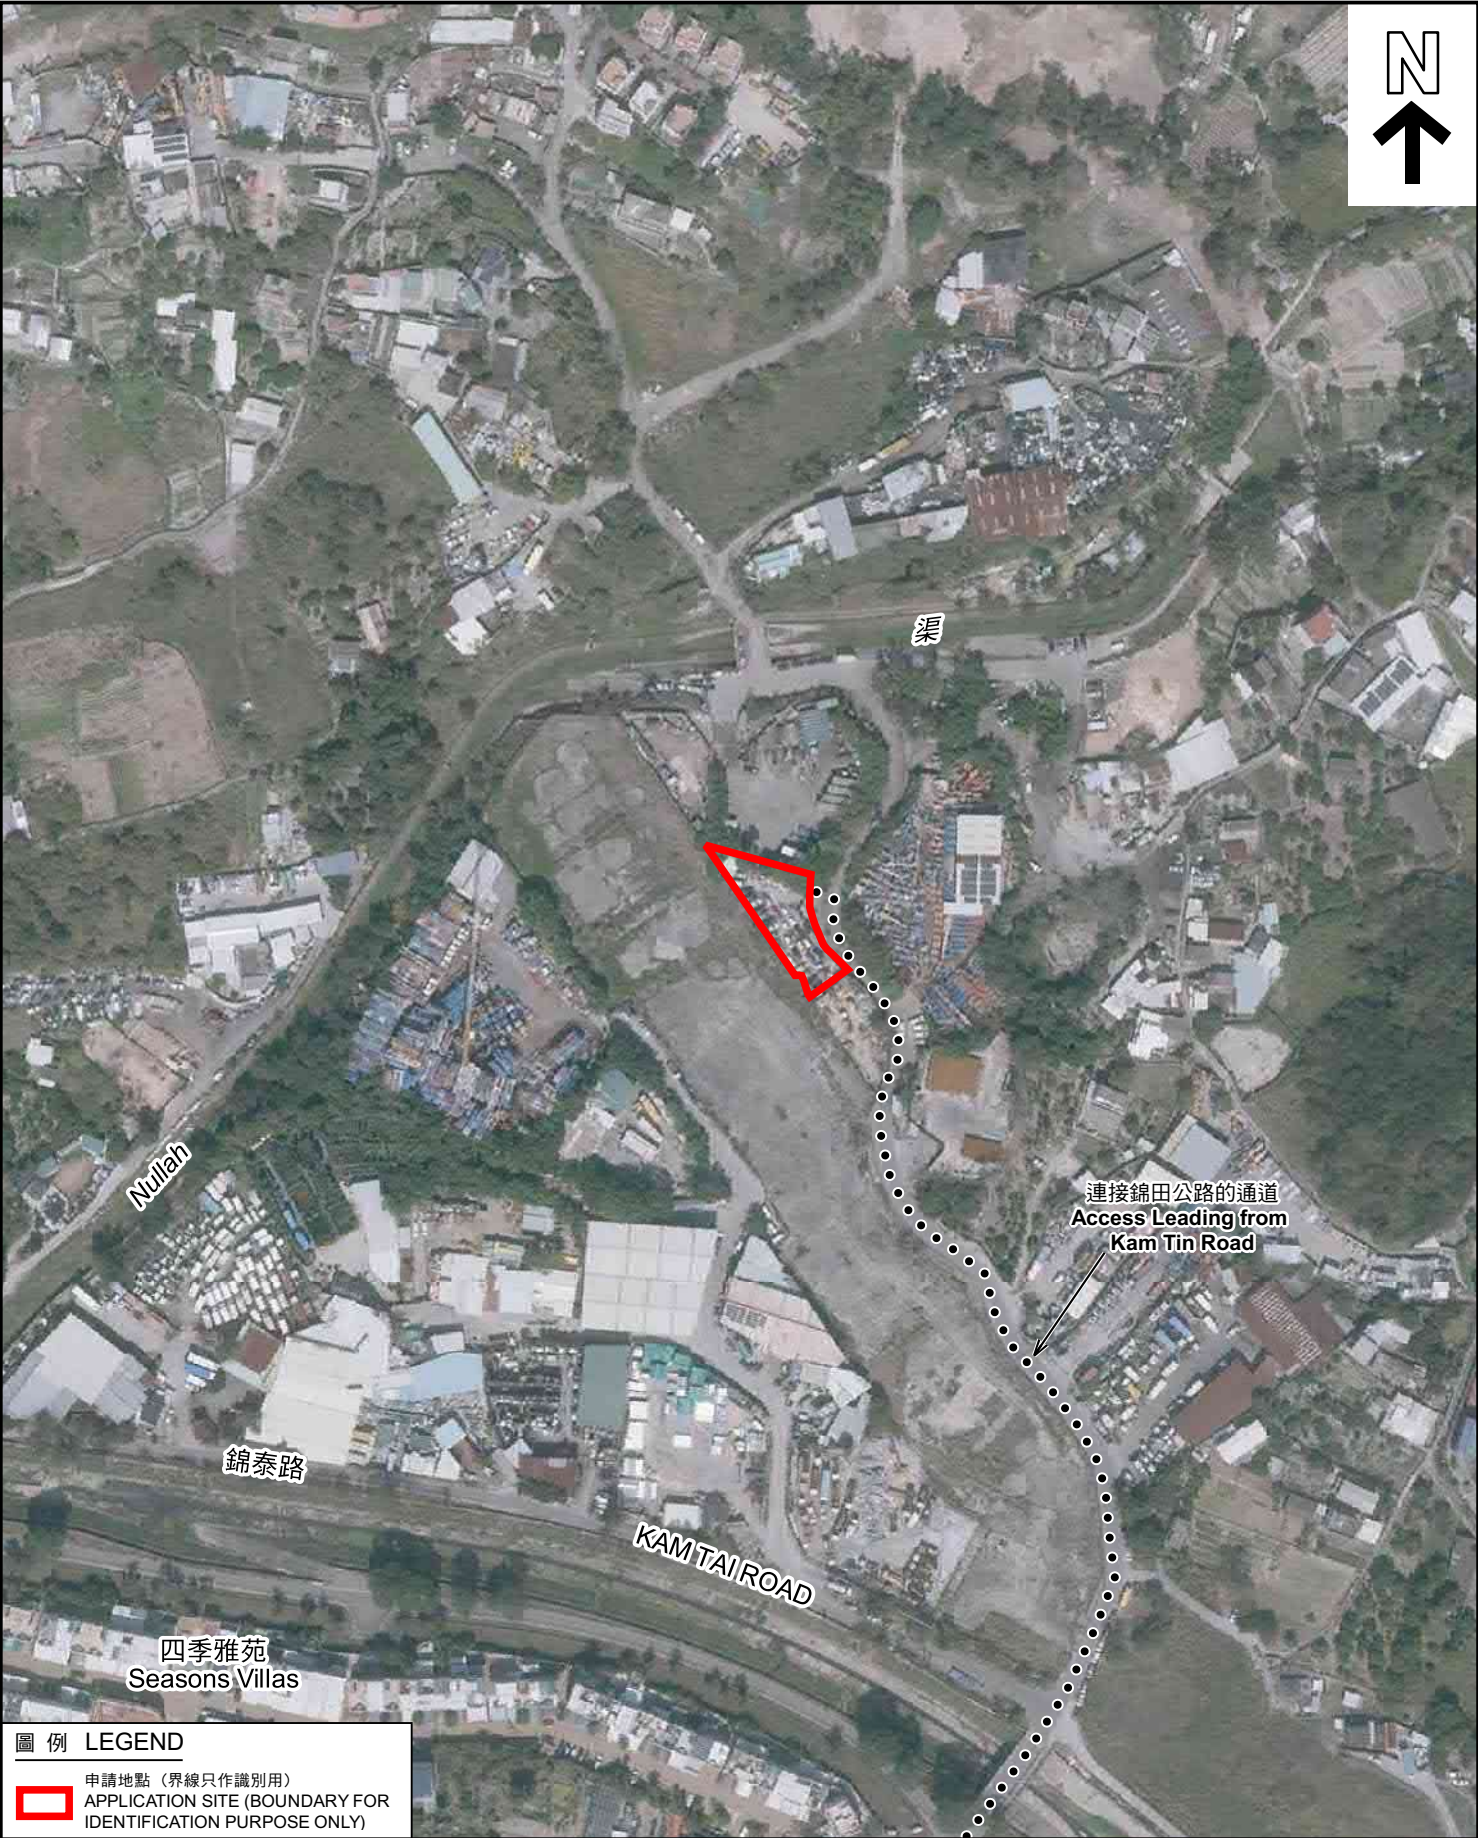



圖 例 LEGEND

 申請地點（界線只作識別用）
APPLICATION SITE (BOUNDARY FOR IDENTIFICATION PURPOSE ONLY)

本摘要圖於2023年5月17日擬備，
所根據的資料為地政總署於2022年2月14日
拍得的航攝照片編號 E148841C
EXTRACT PLAN PREPARED ON 17.5.2023
BASED ON AERIAL PHOTO No.
E148841C TAKEN ON 14.2.2022
BY LANDS DEPARTMENT

航攝照片 AERIAL PHOTO

臨時私人輕型貨車停車場的規劃許可續期（為期3年）
新界元朗錦田北丈量約份第110約多個地段
RENEWAL OF PLANNING APPROVAL FOR
TEMPORARY PRIVATE VEHICLE PARK FOR LIGHT GOODS VEHICLES
FOR A PERIOD OF 3 YEARS
VARIOUS LOTS IN D.D. 110,
KAM TIN NORTH, YUEN LONG, NEW TERRITORIES

規 劃 署 PLANNING DEPARTMENT		
參考編號 REFERENCE No. A/YL-KTN/915	圖 PLAN A-3	

1



2



3



申請地點界線只作識別用 APPLICATION SITE BOUNDARY FOR IDENTIFICATION PURPOSE ONLY

實地照片 SITE PHOTOS

本圖於2023年6月15日擬備，所根據的資料為攝於2023年5月5日及2023年6月14日的實地照片
PLAN PREPARED ON 15.6.2023
BASED ON SITE PHOTOS
TAKEN ON 5.5.2023 & 14.6.2023

臨時私人輕型貨車停車場的規劃許可續期（為期3年）
新界元朗錦田北丈量約份第110約多個地段
RENEWAL OF PLANNING APPROVAL FOR
TEMPORARY PRIVATE VEHICLE PARK FOR LIGHT GOODS VEHICLES
FOR A PERIOD OF 3 YEARS
VARIOUS LOTS IN D.D. 110,
KAM TIN NORTH, YUEN LONG, NEW TERRITORIES

規劃署
PLANNING
DEPARTMENT



參考編號
REFERENCE No.
A/YL-KTN/915

圖 PLAN
A-4