


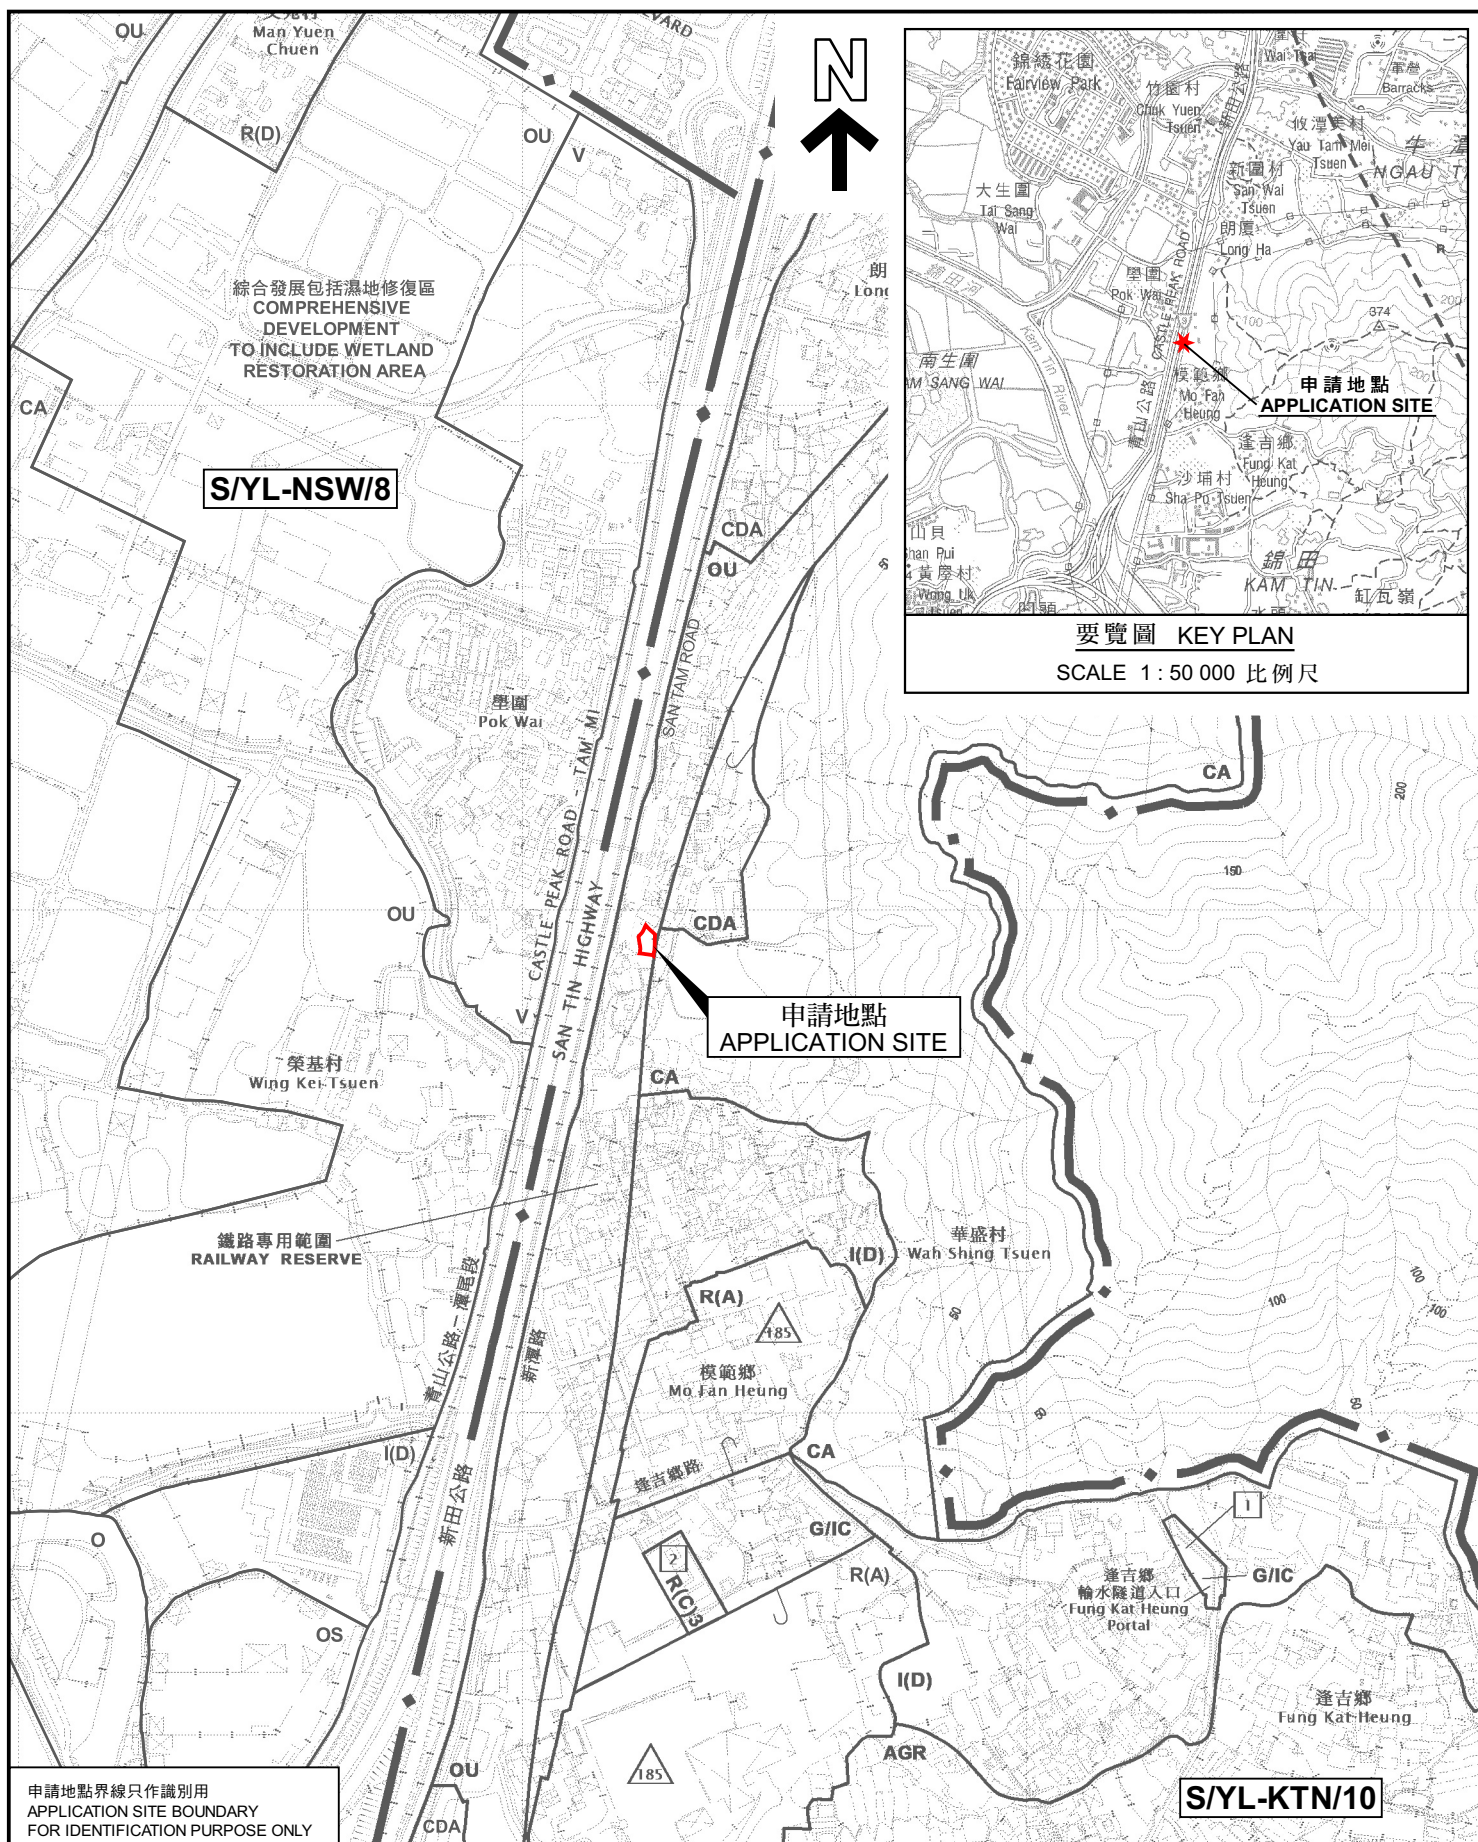

位置圖 LOCATION PLAN

擬議臨時商店及服務行業（為期3年）
新界元朗新潭路丈量約份第104約地段第4107號
PROPOSED TEMPORARY SHOP AND SERVICES
FOR A PERIOD OF 3 YEARS
LOT 4107 IN D.D. 104, SAN TAM ROAD,
YUEN LONG, NEW TERRITORIES

規劃署
PLANNING
DEPARTMENT



參考編號
REFERENCE No.
A/YL-KTN/917

PLAN
A-1

本摘要圖於2023年10月5日擬備，
所根據的資料為於2023年1月6日
展示的分區計劃大綱圖編號 S/YL-KTN/10
EXTRACT PLAN PREPARED ON 5.10.2023
BASED ON OUTLINE ZONING PLAN No.
S/YL-KTN/10 EXHIBITED ON 6.1.2023

SCALE 1 : 7 500 比例尺

米 100 0 100 200 300 米
METRES