


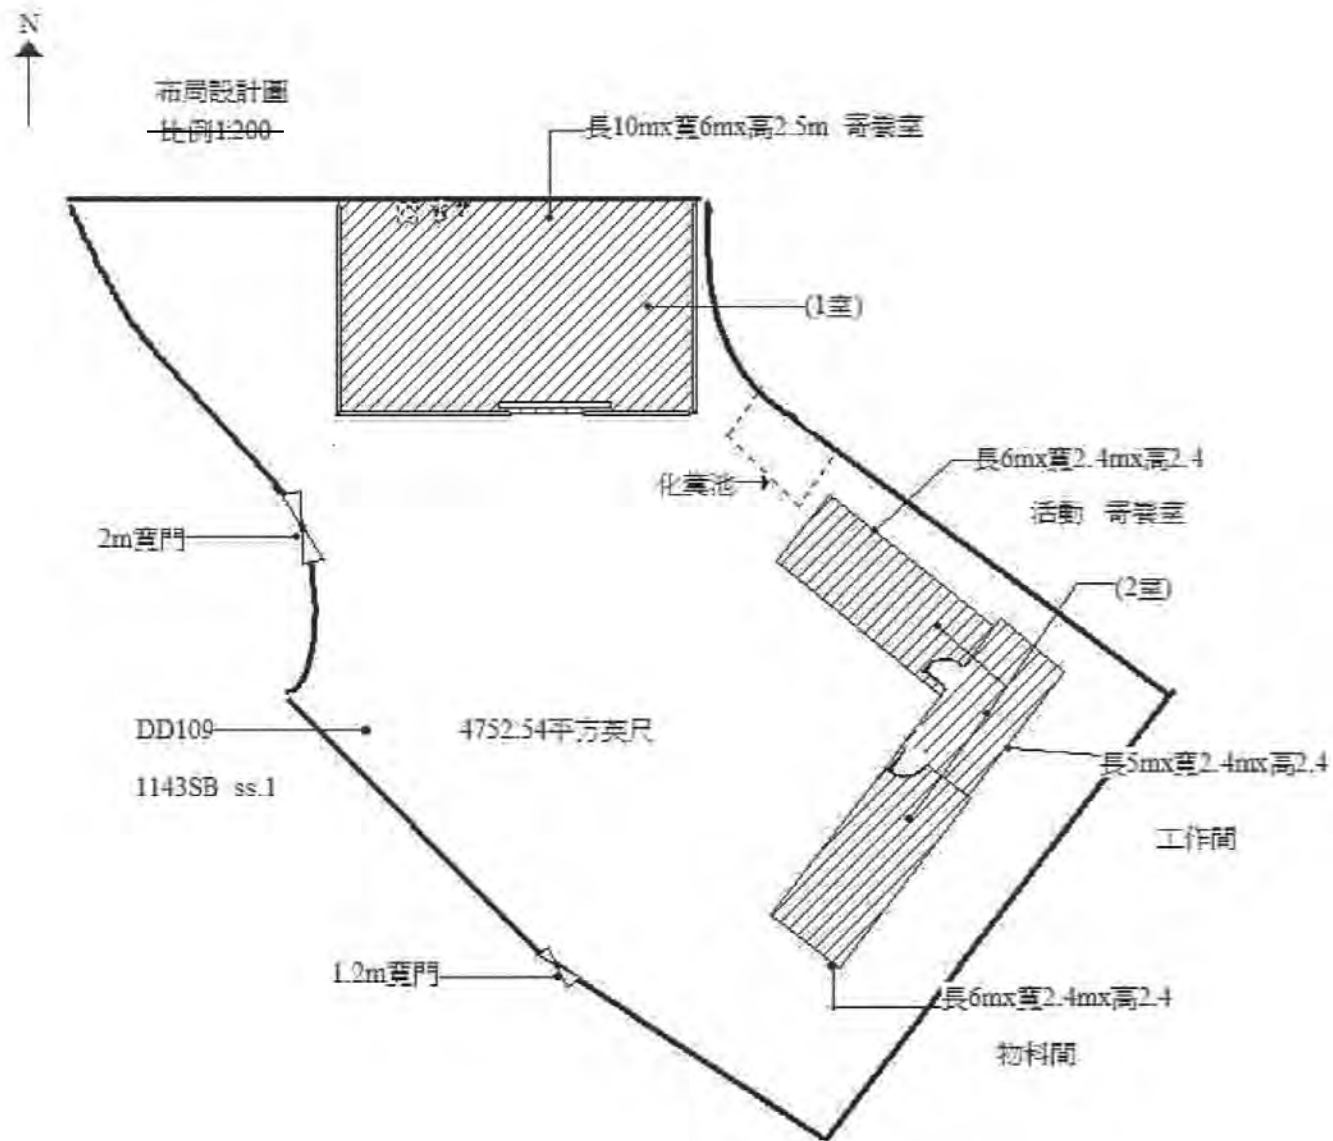

(摘錄自申請人於 23.8.2023 呈交的申請書)
(Extract from Applicant's
Submission of 23.8.2023)

參考編號
REFERENCE No.
A/YL-KTN/954

繪圖
DRAWING
A - 1



填土範圍圖


比例1:200



填土



圍框

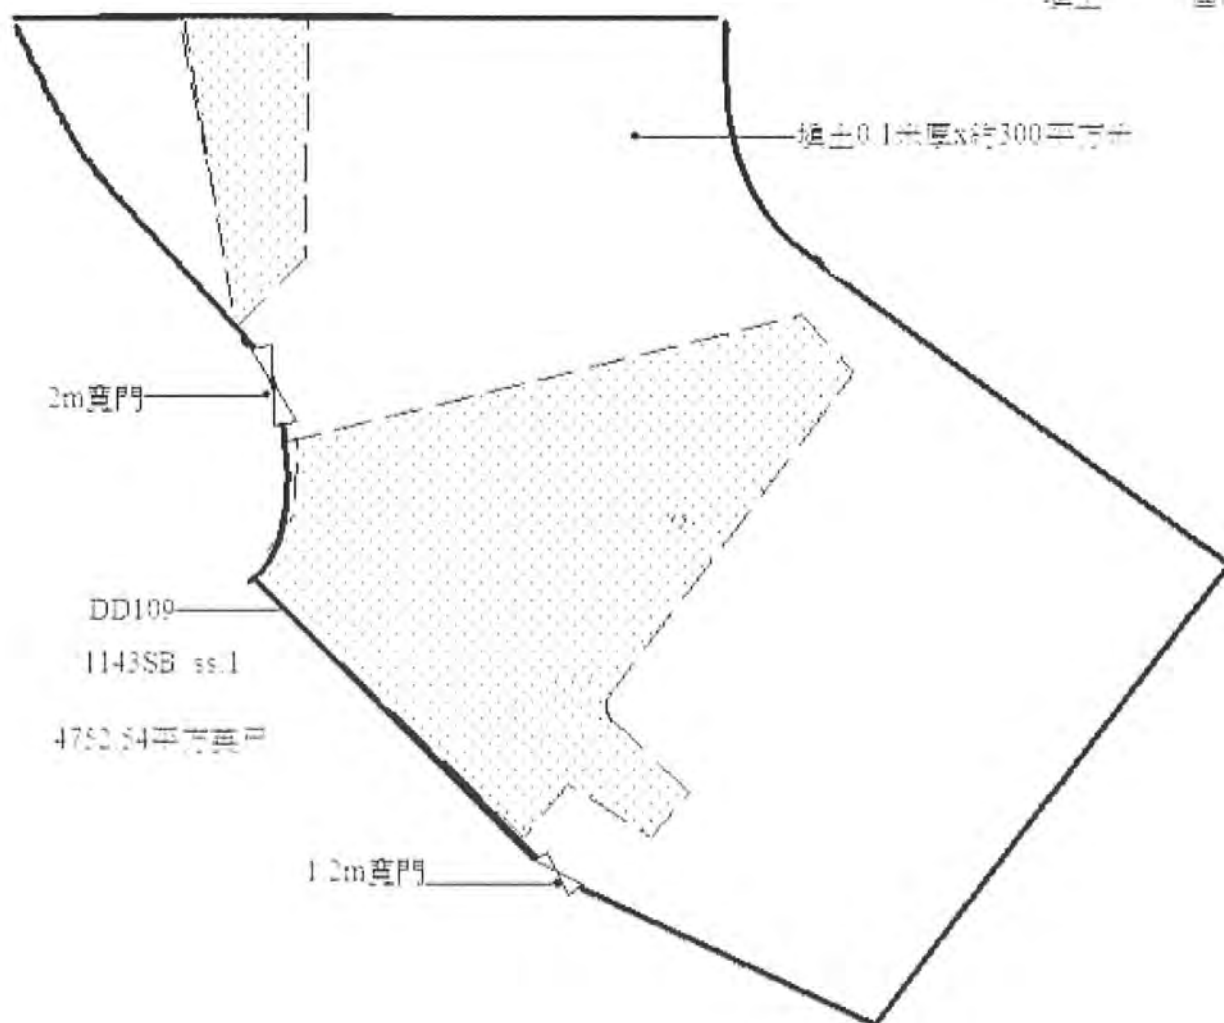


243 (17.7.22) 獲批准的申請
APPROVED APPLICATION

244 (17.7.22) 被拒絕的申請
REJECTED APPLICATION

72 (10.9.22) X


- 已撤銷
REVOKED
- 會議日期
DATE OF MEETING
- 申請編號
APPLICATION NUMBER

申請地點界線只作識別用
APPLICATION SITE BOUNDARY
FOR IDENTIFICATION PURPOSE ONLY

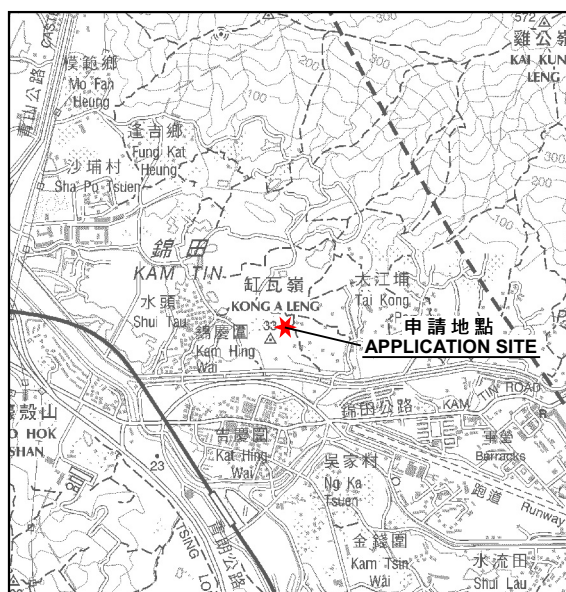

要覽圖 KEY PLAN

SCALE 1 : 50 000 比例尺

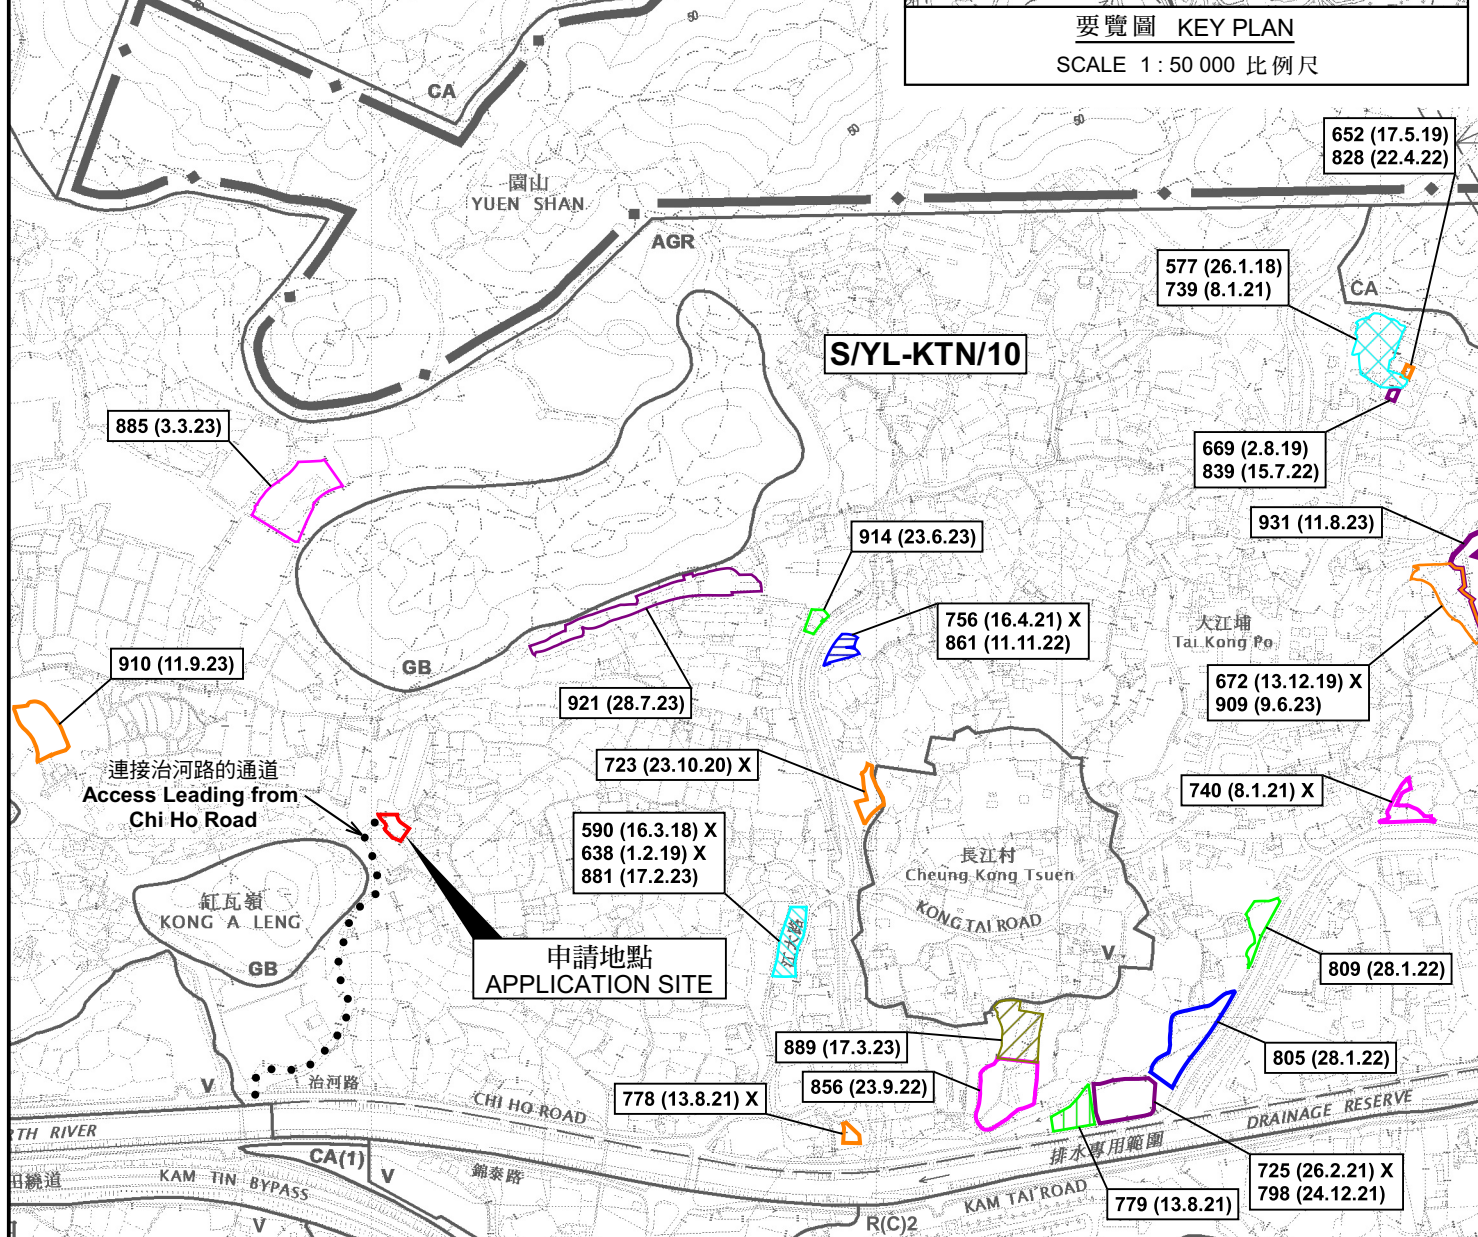

位置圖及同類申請 LOCATION PLAN WITH SIMILAR APPLICATIONS

擬設臨時動物寄養所（為期5年）及填土工程
元朗錦田北丈量約份第109約地段第1143號B分區第1小分區
PROPOSED TEMPORARY ANIMAL BOARDING ESTABLISHMENT
FOR A PERIOD OF 5 YEARS
LOT 1143 S.B. ss.1 IN D.D.109, KAM TIN NORTH, YUEN LONG

SCALE 1 : 7 500 比例尺


米 100 0 100 200 300 米
METRES METRES

規劃署
PLANNING
DEPARTMENT



參考編號
REFERENCE No.
A/YL-KTN/954

PLAN
A-1

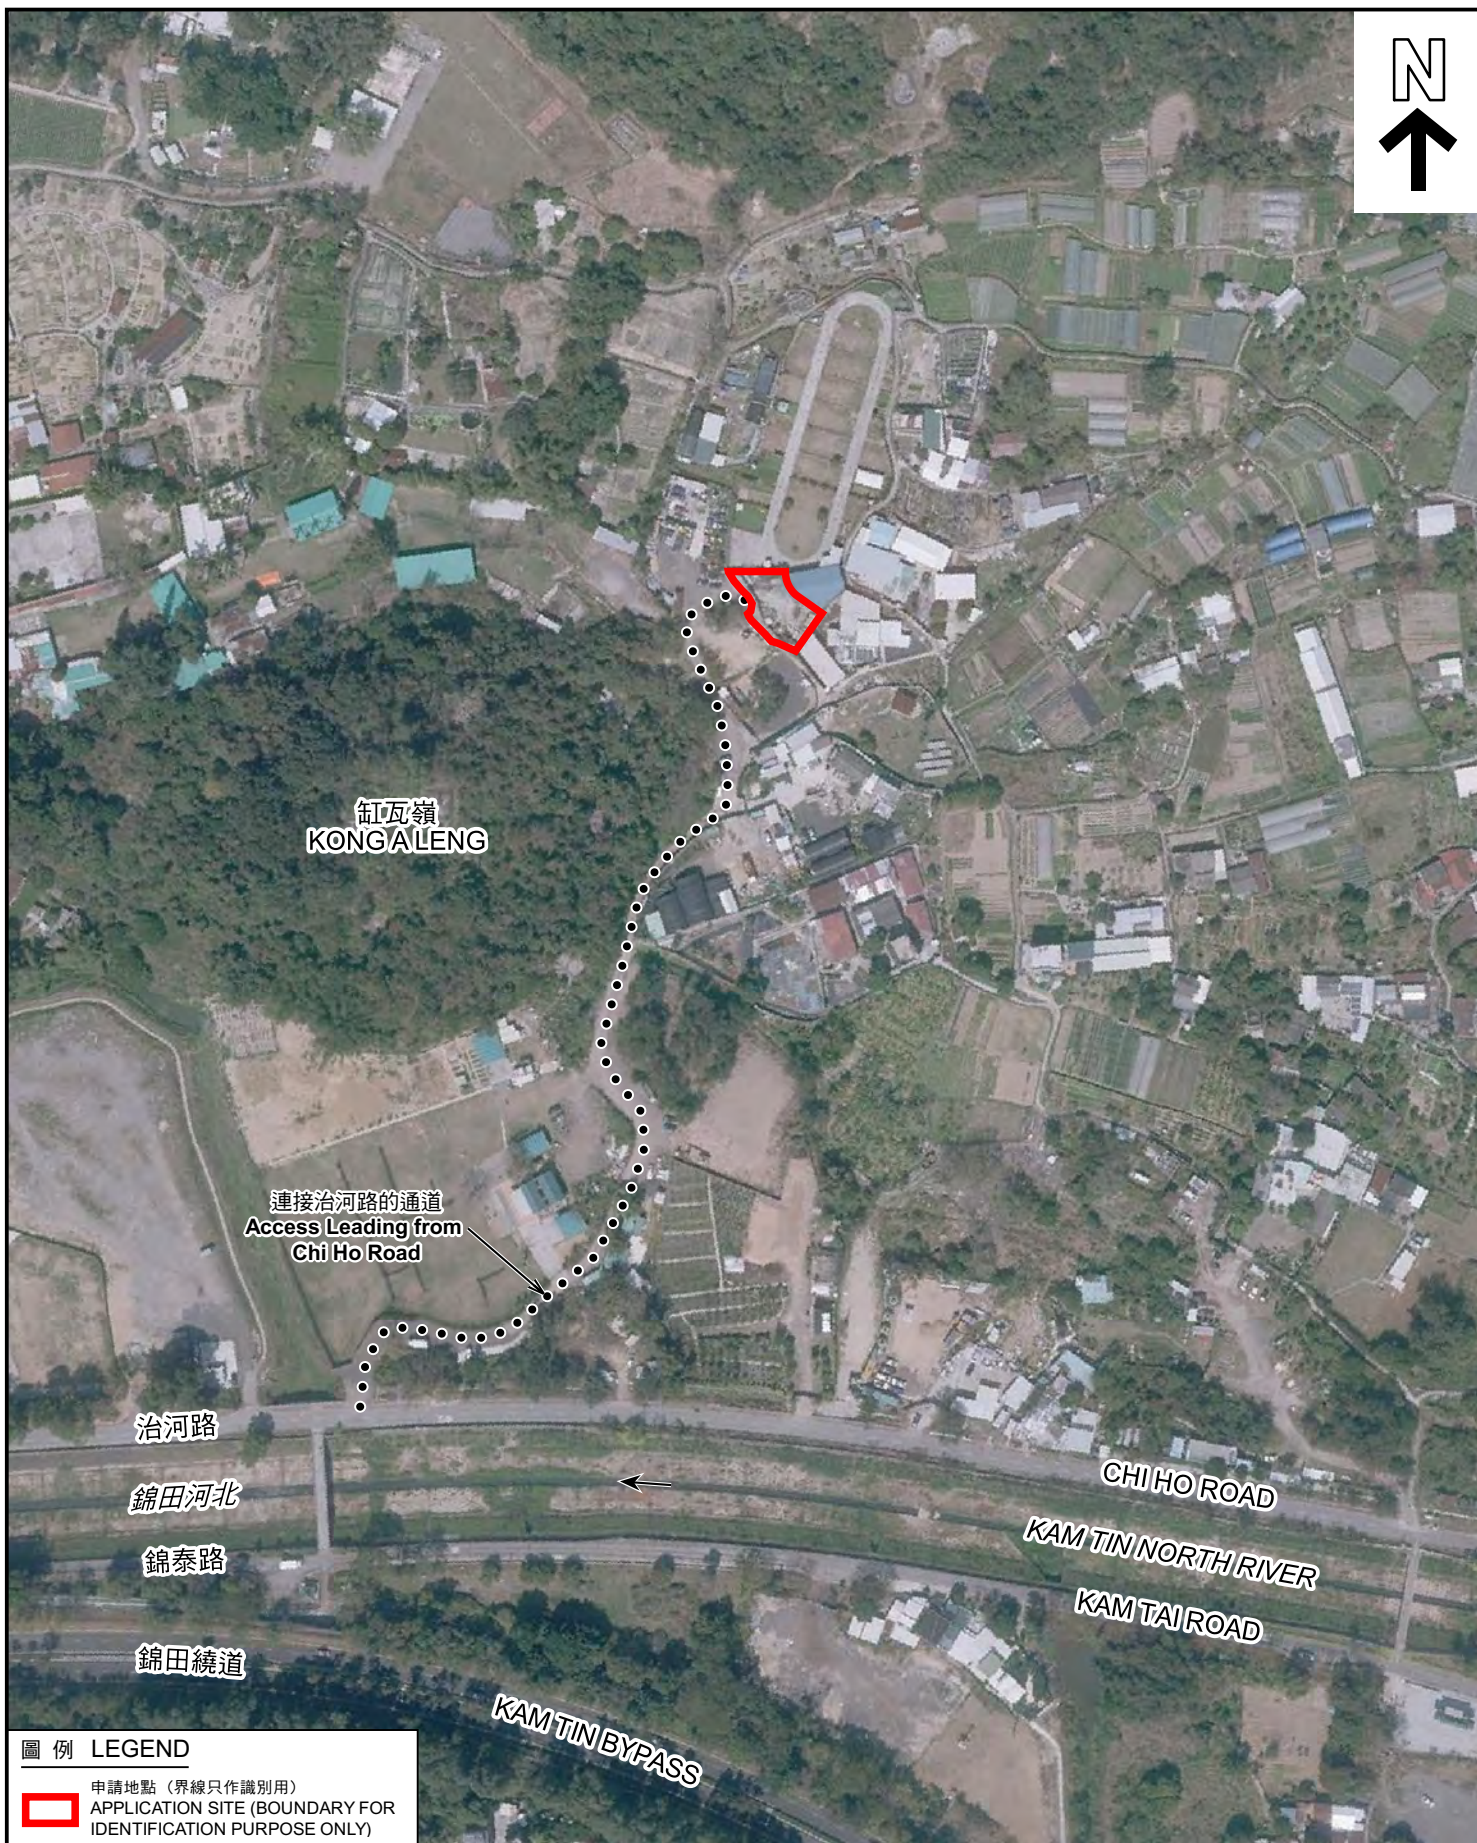

圖例 LEGEND



申請地點 (界線只作識別用)
APPLICATION SITE (BOUNDARY FOR
IDENTIFICATION PURPOSE ONLY)

本摘要圖於2023年9月20日擬備，
所根據的資料為地政總署於2022年2月14日
拍得的航攝照片編號 E149327C
EXTRACT PLAN PREPARED ON 20.9.2023
BASED ON AERIAL PHOTO No.
E149327C TAKEN ON 14.2.2022
BY LANDS DEPARTMENT

航攝照片 AERIAL PHOTO

擬議臨時動物寄養所 (為期5年) 及填土工程
元朗錦田北丈量約份第109約地段第1143號B分段第1小分段
PROPOSED TEMPORARY ANIMAL BOARDING ESTABLISHMENT
FOR A PERIOD OF 5 YEARS
LOT 1143 S.B. ss.1 IN D.D.109, KAM TIN NORTH, YUEN LONG

規劃署
PLANNING
DEPARTMENT



參考編號
REFERENCE No.
A/YL-KTN/954

圖 PLAN
A-3


1



2



3

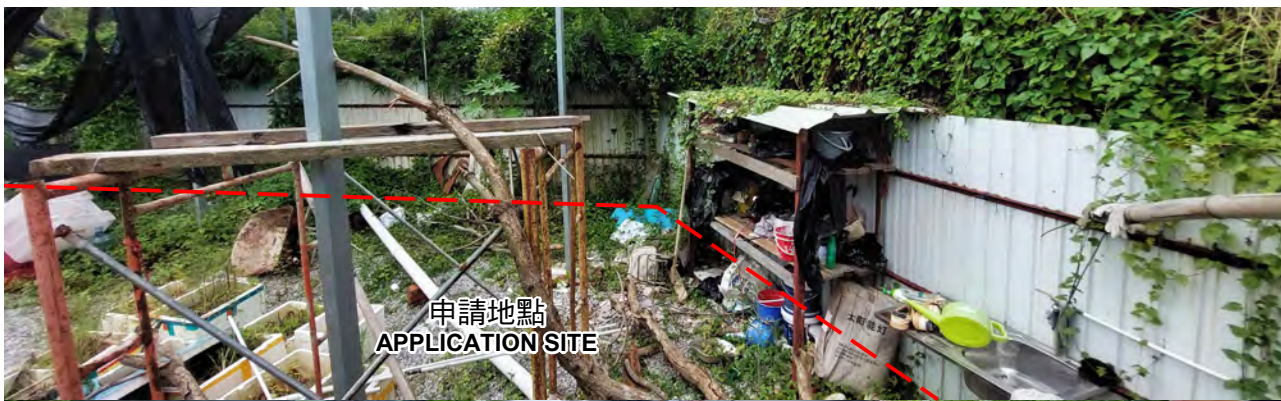

4



申請地點界線只作識別用 APPLICATION SITE BOUNDARY FOR IDENTIFICATION PURPOSE ONLY

實地照片 SITE PHOTOS

本圖於2023年9月25日擬備，所根據的資料為攝於2023年9月5日的實地照片
PLAN PREPARED ON 25.9.2023
BASED ON SITE PHOTOS
TAKEN ON 5.9.2023

擬議臨時動物寄養所（為期5年）及填土工程
元朗錦田北丈量約份第109約地段第1143號B分段第1小分段
PROPOSED TEMPORARY ANIMAL BOARDING ESTABLISHMENT
FOR A PERIOD OF 5 YEARS
LOT 1143 S.B. ss.1 IN D.D.109, KAM TIN NORTH, YUEN LONG

規 劃 署
PLANNING
DEPARTMENT



參考編號
REFERENCE No.
A/YL-KTN/954

圖 PLAN
A-4