


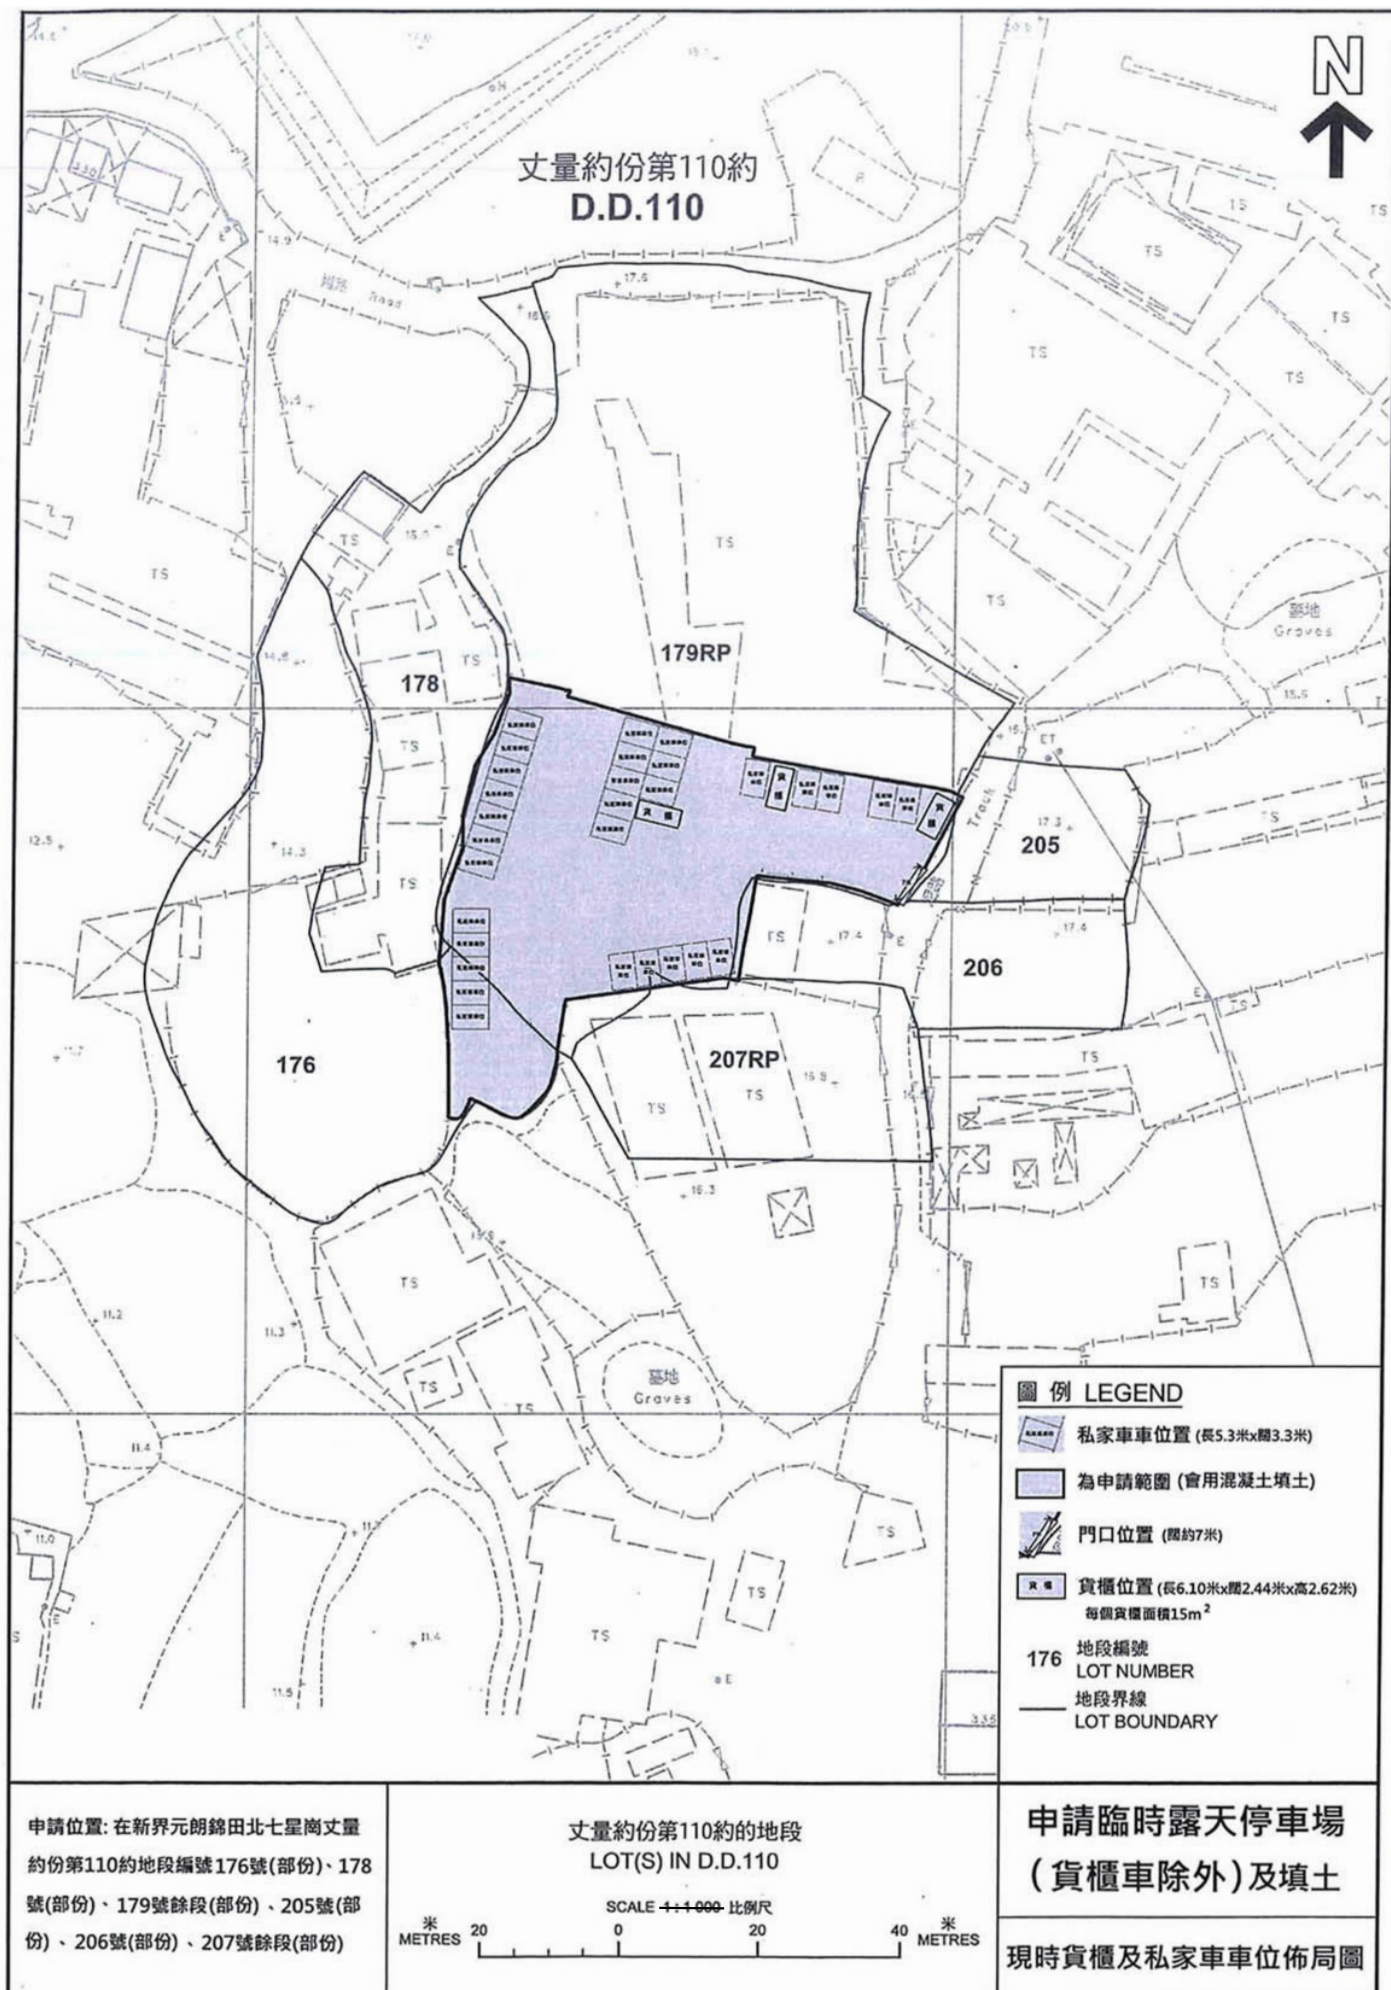


(摘錄自申請人於7.2.2024呈交的進一步資料)  
(Extract from Applicant's Further  
Information Submitted on 7.2.2024)

參考編號  
REFERENCE No.  
A/YL-KTN/961

繪圖  
DRAWING  
A - 1



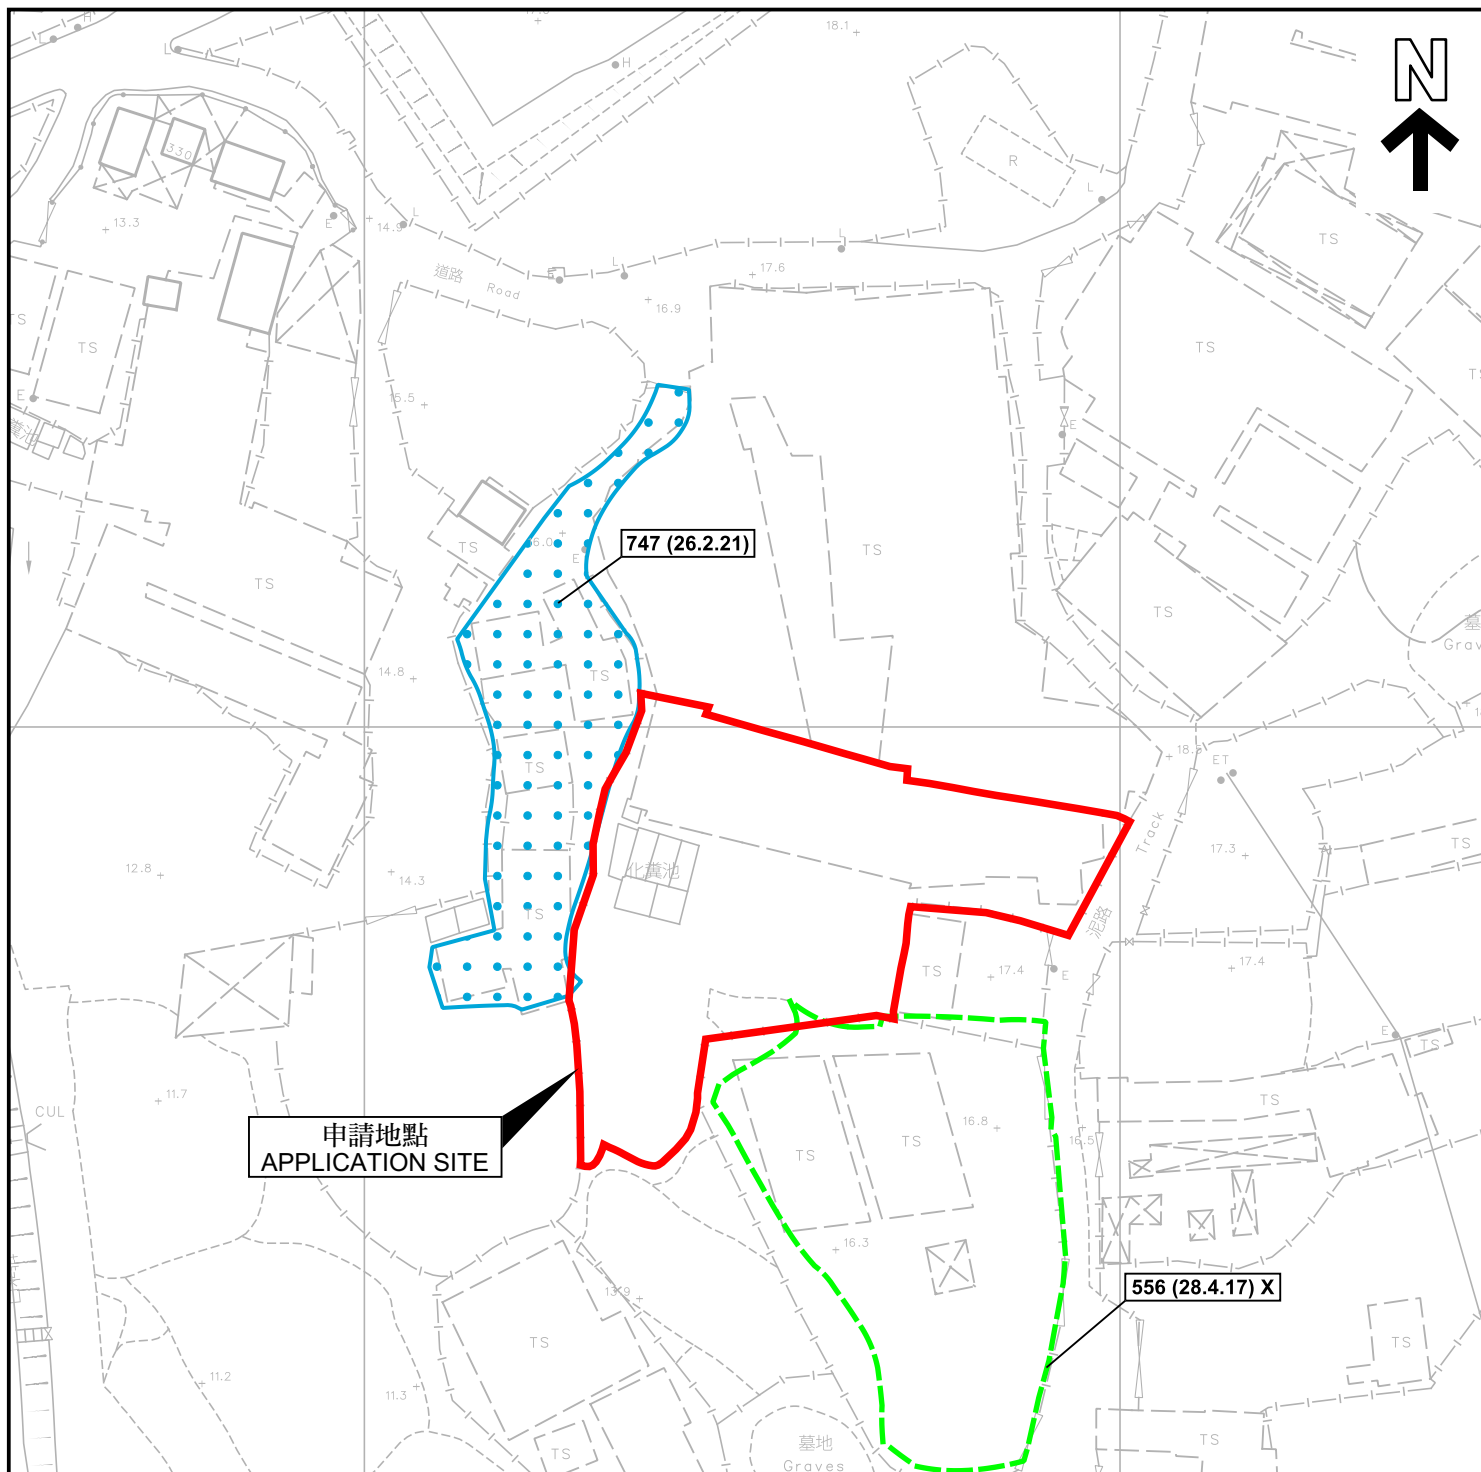

#### 圖例 LEGEND

- 243 (17.7.04)** 獲批准的申請  
APPROVED APPLICATION
- 244 (17.7.04)** 被拒絕的申請  
REJECTED APPLICATION
- 72 (10.9.99) X**
- 已撤銷  
REVOKED
  - 會議日期  
DATE OF MEETING
  - 申請編號  
APPLICATION NUMBER

申請地點界線只作識別用  
APPLICATION SITE BOUNDARY  
FOR IDENTIFICATION PURPOSE ONLY

#### 先前申請圖 PREVIOUS APPLICATION PLAN

臨時私人停車場（貨櫃車除外）（為期3年）及填土工程  
新界元朗錦田七星崗丈量約份第110約多個地段  
TEMPORARY PRIVATE VEHICLE PARK  
(EXCLUDING CONTAINER VEHICLES)  
FOR A PERIOD OF 3 YEARS AND FILLING OF LAND  
VARIOUS LOTS IN D.D. 110, TSAT SING KONG,  
KAM TIN, YUEN LONG, NEW TERRITORIES

SCALE 1 : 1 000 比例尺  
米 20 0 20 40 米  
METRES

規劃署  
PLANNING  
DEPARTMENT



參考編號  
REFERENCE No.  
A/YL-KTN/961

圖 PLAN  
A-1b

本摘要圖於2024年3月25日擬備，  
所根據的資料為測量圖編號  
6-NE-8A、8B、8C 及 8D  
EXTRACT PLAN PREPARED ON 25.3.2024  
BASED ON SURVEY SHEETS No.  
6-NE-8A, 8B, 8C & 8D





圖例 LEGEND



申請地點 (界線只作識別用)  
APPLICATION SITE (BOUNDARY FOR  
IDENTIFICATION PURPOSE ONLY)

航攝照片 AERIAL PHOTO

本摘要圖於2024年3月14日擬備，  
所根據的資料為地政總署於2023年2月24日  
拍得的航攝照片編號 E187751C  
EXTRACT PLAN PREPARED ON 14.3.2024  
BASED ON AERIAL PHOTO No.  
E187751C TAKEN ON 24.2.2023  
BY LANDS DEPARTMENT

臨時私人停車場 (貨櫃車除外) (為期3年) 及填土工程  
新界元朗錦田七星崗丈量約份第110約多個地段  
TEMPORARY PRIVATE VEHICLE PARK  
(EXCLUDING CONTAINER VEHICLES)  
FOR A PERIOD OF 3 YEARS AND FILLING OF LAND  
VARIOUS LOTS IN D.D. 110, TSAT SING KONG,  
KAM TIN, YUEN LONG, NEW TERRITORIES

規劃署  
PLANNING  
DEPARTMENT



參考編號  
REFERENCE No.  
A/YL-KTN/961

圖 PLAN  
A-3



申請地點界線只作識別用 APPLICATION SITE BOUNDARY FOR IDENTIFICATION PURPOSE ONLY

### 實地照片 SITE PHOTOS

本圖於2024年3月14日擬備，所根據的資料為攝於2023年11月16日的實地照片  
PLAN PREPARED ON 14.3.2023  
BASED ON SITE PHOTOS  
TAKEN ON 16.11.2023

臨時私人停車場（貨櫃車除外）（為期3年）及填土工程  
新界元朗錦田七星崗丈量約份第110約多個地段  
TEMPORARY PRIVATE VEHICLE PARK  
(EXCLUDING CONTAINER VEHICLES)  
FOR A PERIOD OF 3 YEARS AND FILLING OF LAND  
VARIOUS LOTS IN D.D. 110, TSAT SING KONG,  
KAM TIN, YUEN LONG, NEW TERRITORIES

規劃署  
PLANNING  
DEPARTMENT



參考編號  
REFERENCE No.  
A/YL-KTN/961

圖 PLAN  
A-4