


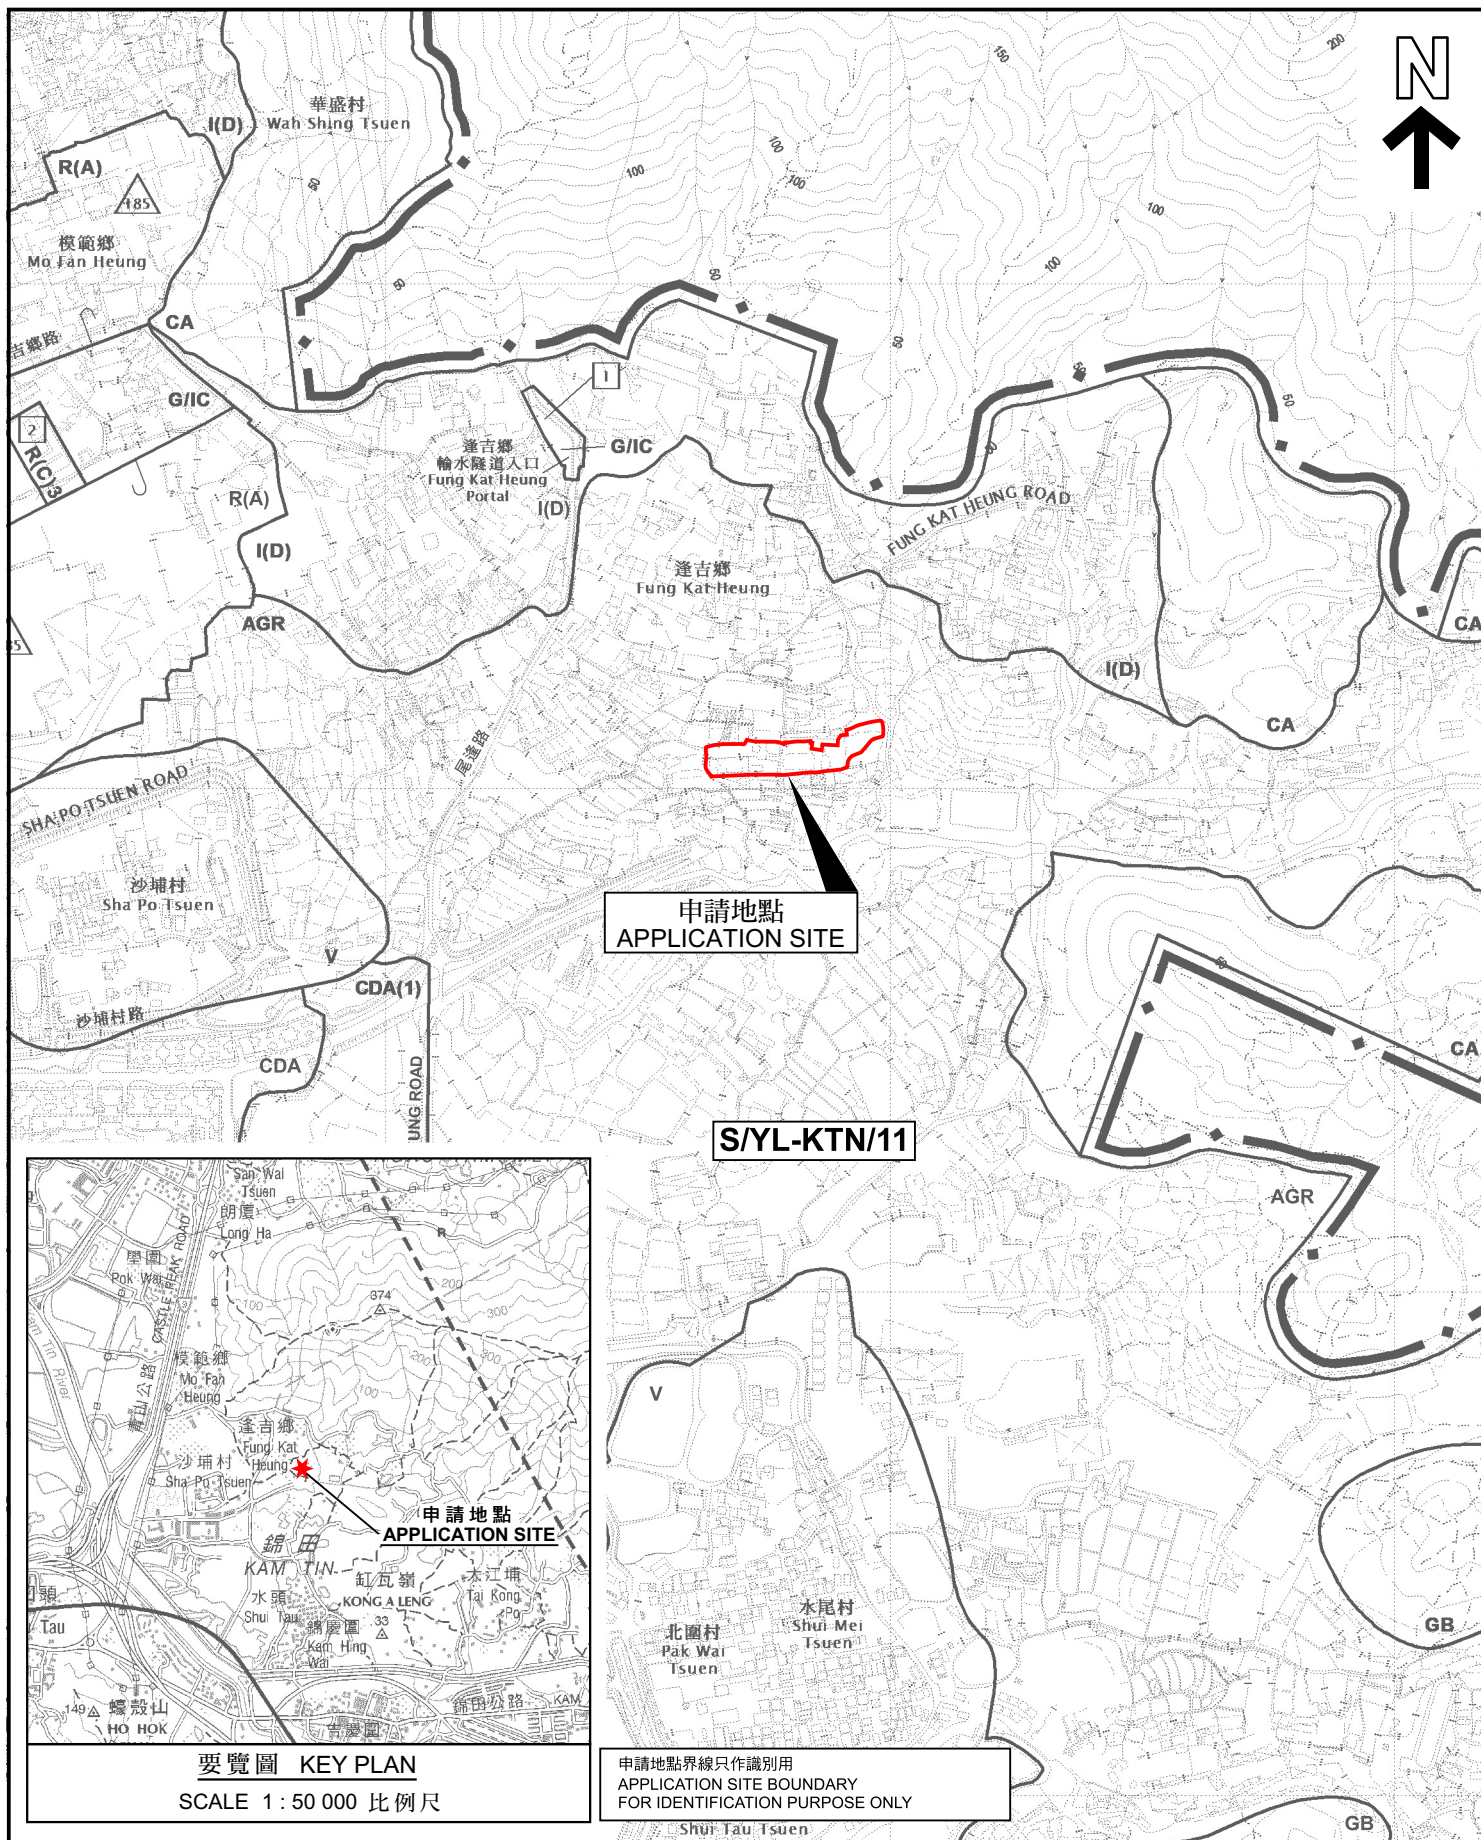

位置圖 LOCATION PLAN

臨時動物寄養所（為期3年）及填土工程
新界元朗錦田北丈量約份第107約地段第949號（部分）及第1103號（部分）
TEMPORARY ANIMAL BOARDING ESTABLISHMENT
FOR A PERIOD OF 3 YEARS AND FILLING OF LAND
LOT 949 (PART) AND LOT 1103 (PART) IN D.D. 107,
KAM TIN NORTH, YUEN LONG, N.T.

SCALE 1:7 500 比例尺
米 100 0 100 200 300 米
METRES

規劃署
PLANNING
DEPARTMENT



參考編號
REFERENCE No.
A/YL-KTN/967

圖 PLAN
A-1

本摘要圖於2024年4月9日擬備，
所根據的資料為於2023年12月5日
核准的分區計劃大綱圖編號 S/YL-KTN/11
EXTRACT PLAN PREPARED ON 9.4.2024
BASED ON OUTLINE ZONING PLAN No.
S/YL-KTN/11 APPROVED ON 5.12.2023