

Paved Area: 1,557.5 m² (About)

Legend:


 Paved Area 平整範圍

<u>Appendix 4</u> Location: DD 109 Lot 1371 OZP: S/YL-KTN/10 District: Kam Tin North Zoning: Agriculture Date: 28 November 2023	<u>Paved Area</u> 平整位置圖 擬議臨時貨倉（危險品倉庫除外）連附屬設施（為期3年）及填土工程 Proposed Temporary Warehouse (excluding Dangerous Goods Godown) for a Period of 3 Years and Filling of Land	<u>SCALE</u> 1:500 @A4
		<div>For Identification Only</div> <div>Drawing No.: 4-01</div>

(摘錄自申請人於 12. 12. 2023 呈交的申請書)
(Extract from Applicant's
Submission of 12.12.2023)

參考編號
REFERENCE No.
A/YL-KTN/976

繪圖
DRAWING
A - 2

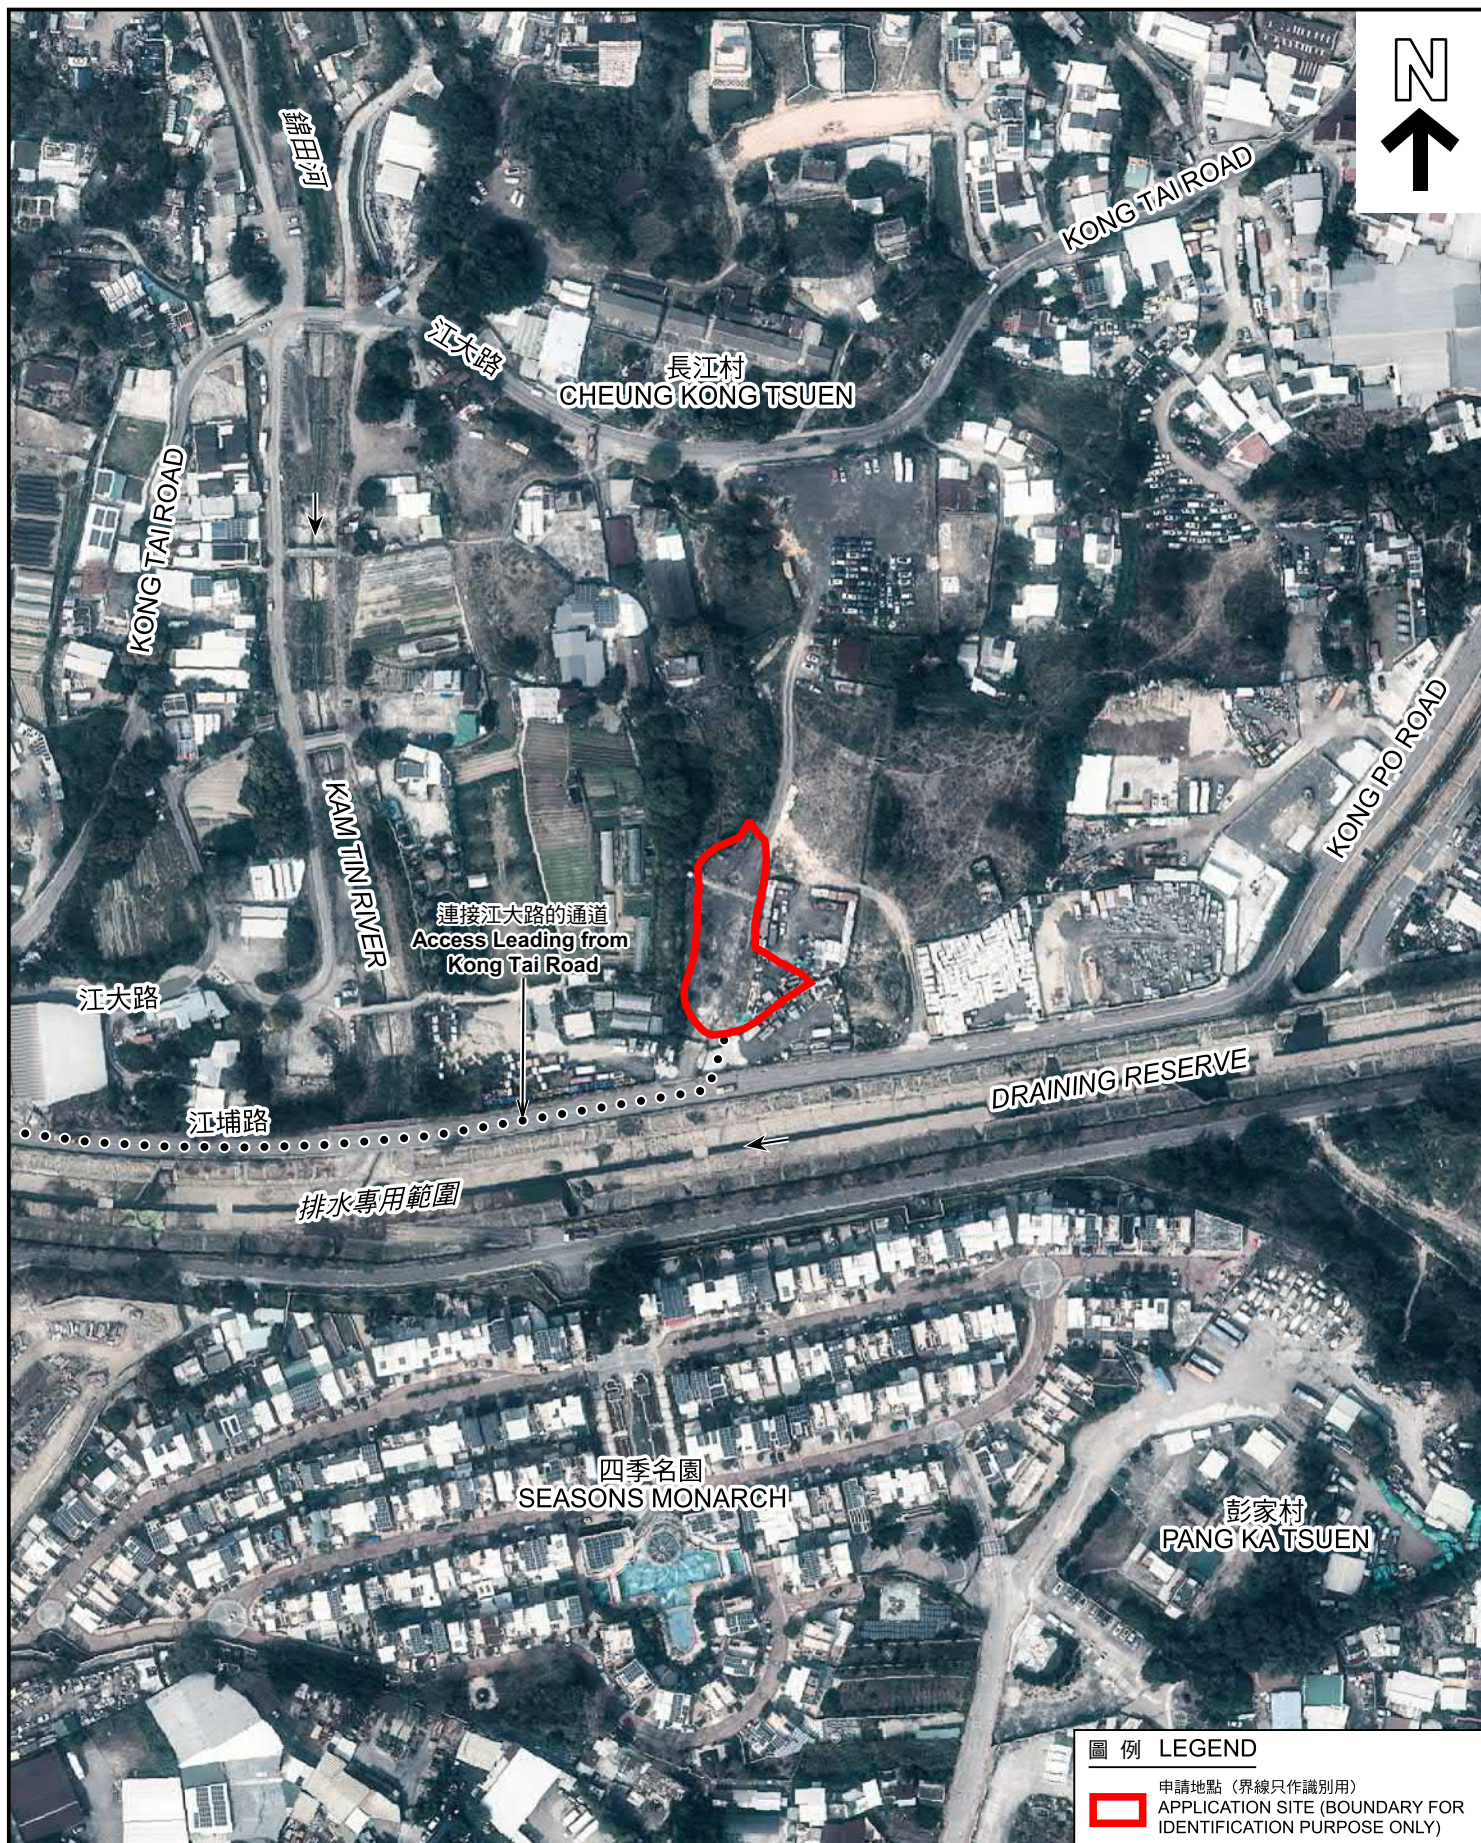

圖例 LEGEND

申請地點 (界線只作識別用)
APPLICATION SITE (BOUNDARY FOR IDENTIFICATION PURPOSE ONLY)

航攝照片 AERIAL PHOTO

本摘要圖於2024年4月2日擬備，
所根據的資料為地政總署於2023年2月24日
拍得的航攝照片編號 E188309C
EXTRACT PLAN PREPARED ON 2.4.2024
BASED ON AERIAL PHOTOS No.
E188309C TAKEN ON
24.2.2023 BY LANDS DEPARTMENT

擬議臨時貨倉 (危險品倉庫除外) 連附屬辦公室 (為期3年) 及填土工程
元朗錦田北丈量約份第109約地段第1371號
PROPOSED TEMPORARY WAREHOUSE
(EXCLUDING DANGEROUS GOODS GODOWN) WITH ANCILLARY OFFICE
FOR A PERIOD OF 3 YEARS AND FILLING OF LAND
LOT 1371 IN D.D. 109, KAM TIN NORTH, YUEN LONG

規劃署
PLANNING
DEPARTMENT



參考編號
REFERENCE No.
A/YL-KTN/976

圖 PLAN
A-3



申請地點界線只作識別用 APPLICATION SITE BOUNDARY FOR IDENTIFICATION PURPOSE ONLY

實地照片 SITE PHOTOS

本圖於2024年4月3日擬備，所根據的資料為攝於2024年1月4日的實地照片
PLAN PREPARED ON 3.4.2024
BASED ON SITE PHOTOS
TAKEN ON 4.1.2024

擬議臨時貨倉（危險品倉庫除外）連附屬辦公室（為期3年）及填土工程
元朗錦田北丈量約份第109約地段第1371號
PROPOSED TEMPORARY WAREHOUSE
(EXCLUDING DANGEROUS GOODS GODOWN) WITH ANCILLARY OFFICE
FOR A PERIOD OF 3 YEARS AND FILLING OF LAND
LOT 1371 IN D.D. 109, KAM TIN NORTH, YUEN LONG

規劃署
PLANNING
DEPARTMENT



參考編號
REFERENCE No.
A/YL-KTN/976

圖 PLAN
A-4