


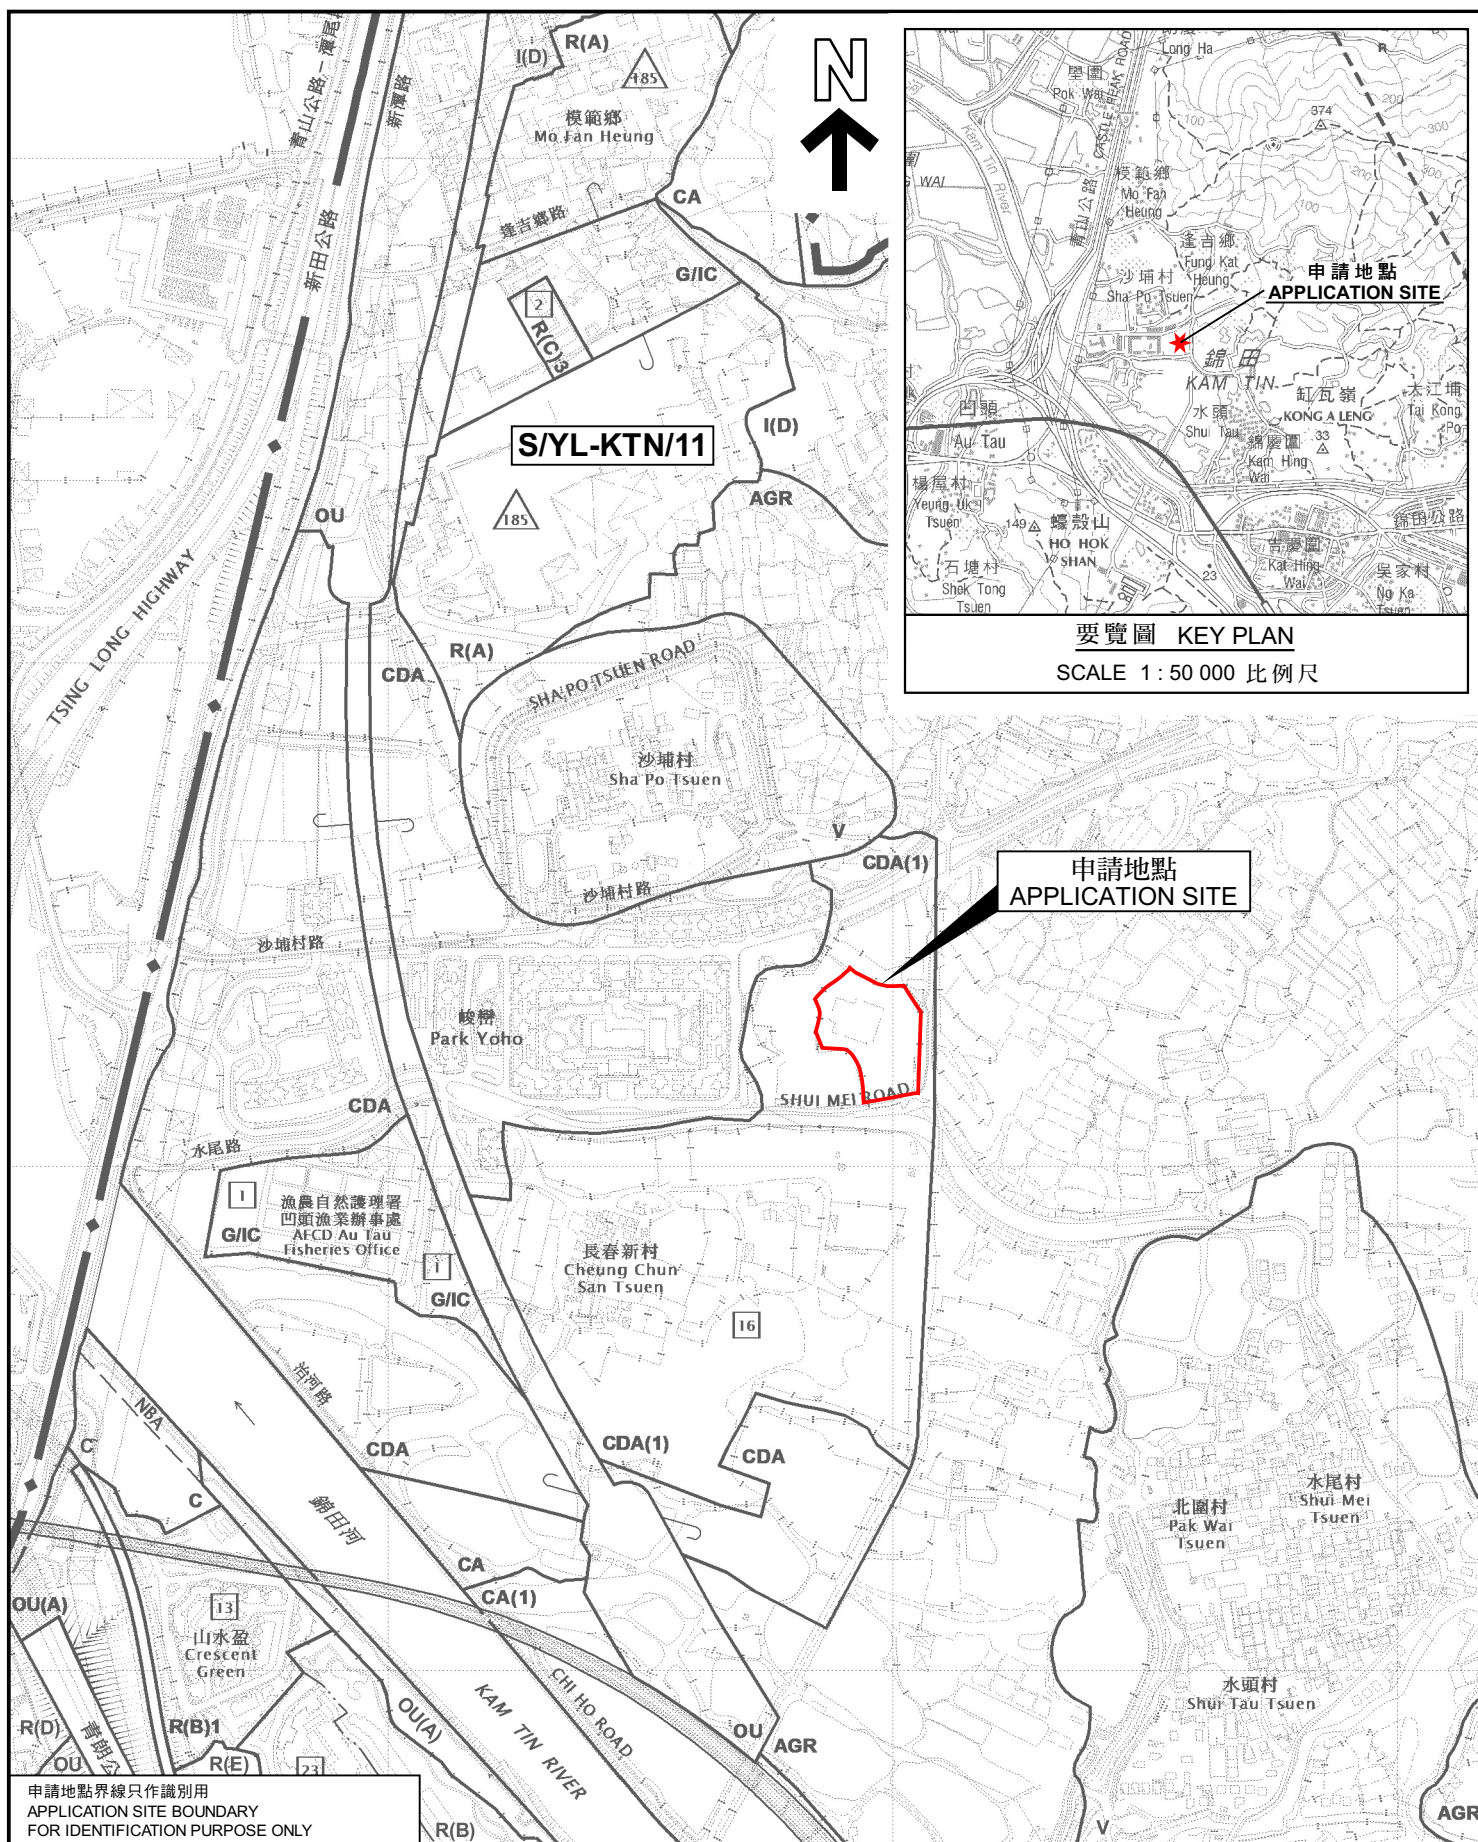

位置圖 LOCATION PLAN

擬議臨時露天存放組合成組件及建築材料連附屬設施（為期3年）
新界元朗錦田長春村土量約份第107約地段第1555號A分段（部分）、
第1555號B分段餘段（部分）、第1557號餘段（部分）、第1558號（部分）及第1559號（部分）
PROPOSED TEMPORARY OPEN STORAGE OF MODULAR INTEGRATED
CONSTRUCTION COMPONENTS AND CONSTRUCTION MATERIALS WITH
ANCILLARY FACILITIES FOR A PERIOD OF 3 YEARS
LOTS 1555 S.A (PART), 1555 S.B RP (PART), 1557 RP (PART),
1558 (PART) AND 1559 (PART) IN D.D. 107, CHEUNG CHUN SAN TSUEN,
KAM TIN, YUEN LONG, NEW TERRITORIES

SCALE 1 : 7 500 比例尺

SCALE 1:7500 比例尺

米 100 0 100 200 300 米
METRES METRES

規劃署
PLANNING
DEPARTMENT



參考編號
REFERENCE No.

A/YL-KTN/981

PLAN

A-1

申請地點界線只作識別用
APPLICATION SITE BOUNDARY
FOR IDENTIFICATION PURPOSE ONLY

本摘要圖於2024年3月6日擬備，
所根據的資料為於2023年12月5日
核准的分區計劃大綱圖編號 S/YL-KTN/11
EXTRACT PLAN PREPARED ON 6.3.2024
BASED ON OUTLINE ZONING PLAN No.
S/YL-KTN/11 APPROVED ON 5.12.2023