


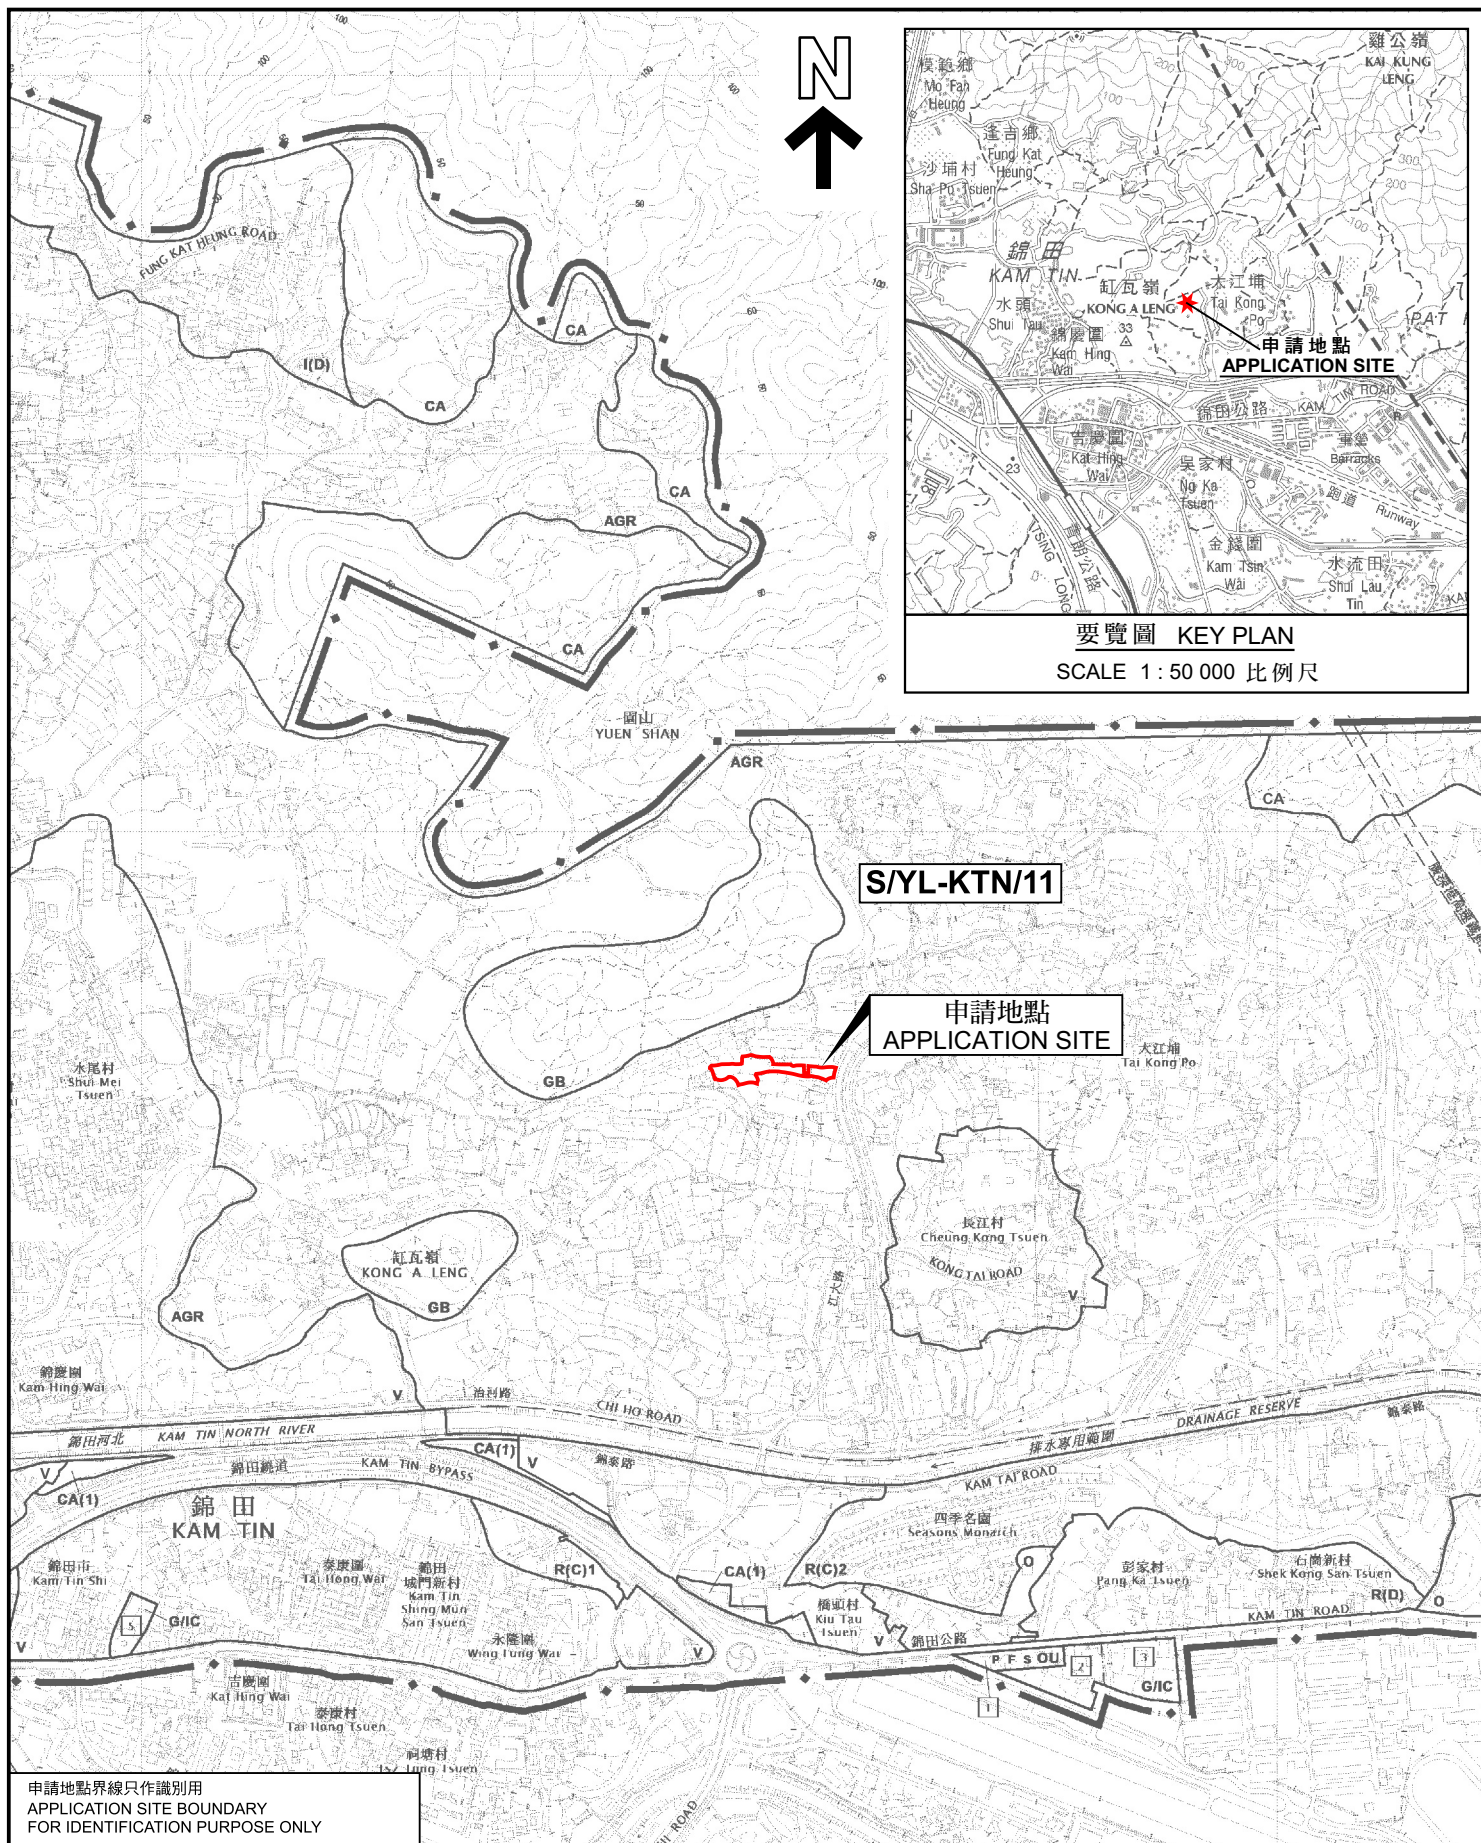

申請地點界線只作識別用
APPLICATION SITE BOUNDARY
FOR IDENTIFICATION PURPOSE ONLY

位置圖 LOCATION PLAN

擬議臨時貨倉（危險品倉庫除外）連附屬設施（為期3年）及填土工程
新界元朗錦田丈量約份第109約
地段第1051號餘段（部分）、第1052號及第1057號
PROPOSED TEMPORARY WAREHOUSE
(EXCLUDING DANGEROUS GOODS GODOWN) WITH ANCILLARY FACILITIES
FOR A PERIOD OF 3 YEARS AND FILLING OF LAND
LOTS 1051 RP (PART), 1052 AND 1057 IN D.D.109,
KAM TIN, YUEN LONG, NEW TERRITORIES
SCALE 1:10 000 比例尺

米 100 0 100 200 300 400 500 米
METRES METRES

規劃署
PLANNING
DEPARTMENT



參考編號
REFERENCE No.
A/YL-KTN/989

圖 PLAN
A-1

本摘要圖於2024年6月13日擬備，
所根據的資料為於2023年12月5日
核准的分區計劃大綱圖編號 S/YL-KTN/11
EXTRACT PLAN PREPARED ON 13.6.2024
BASED ON OUTLINE ZONING PLAN No.
S/YL-KTN/11 APPROVED ON 5.12.2023