


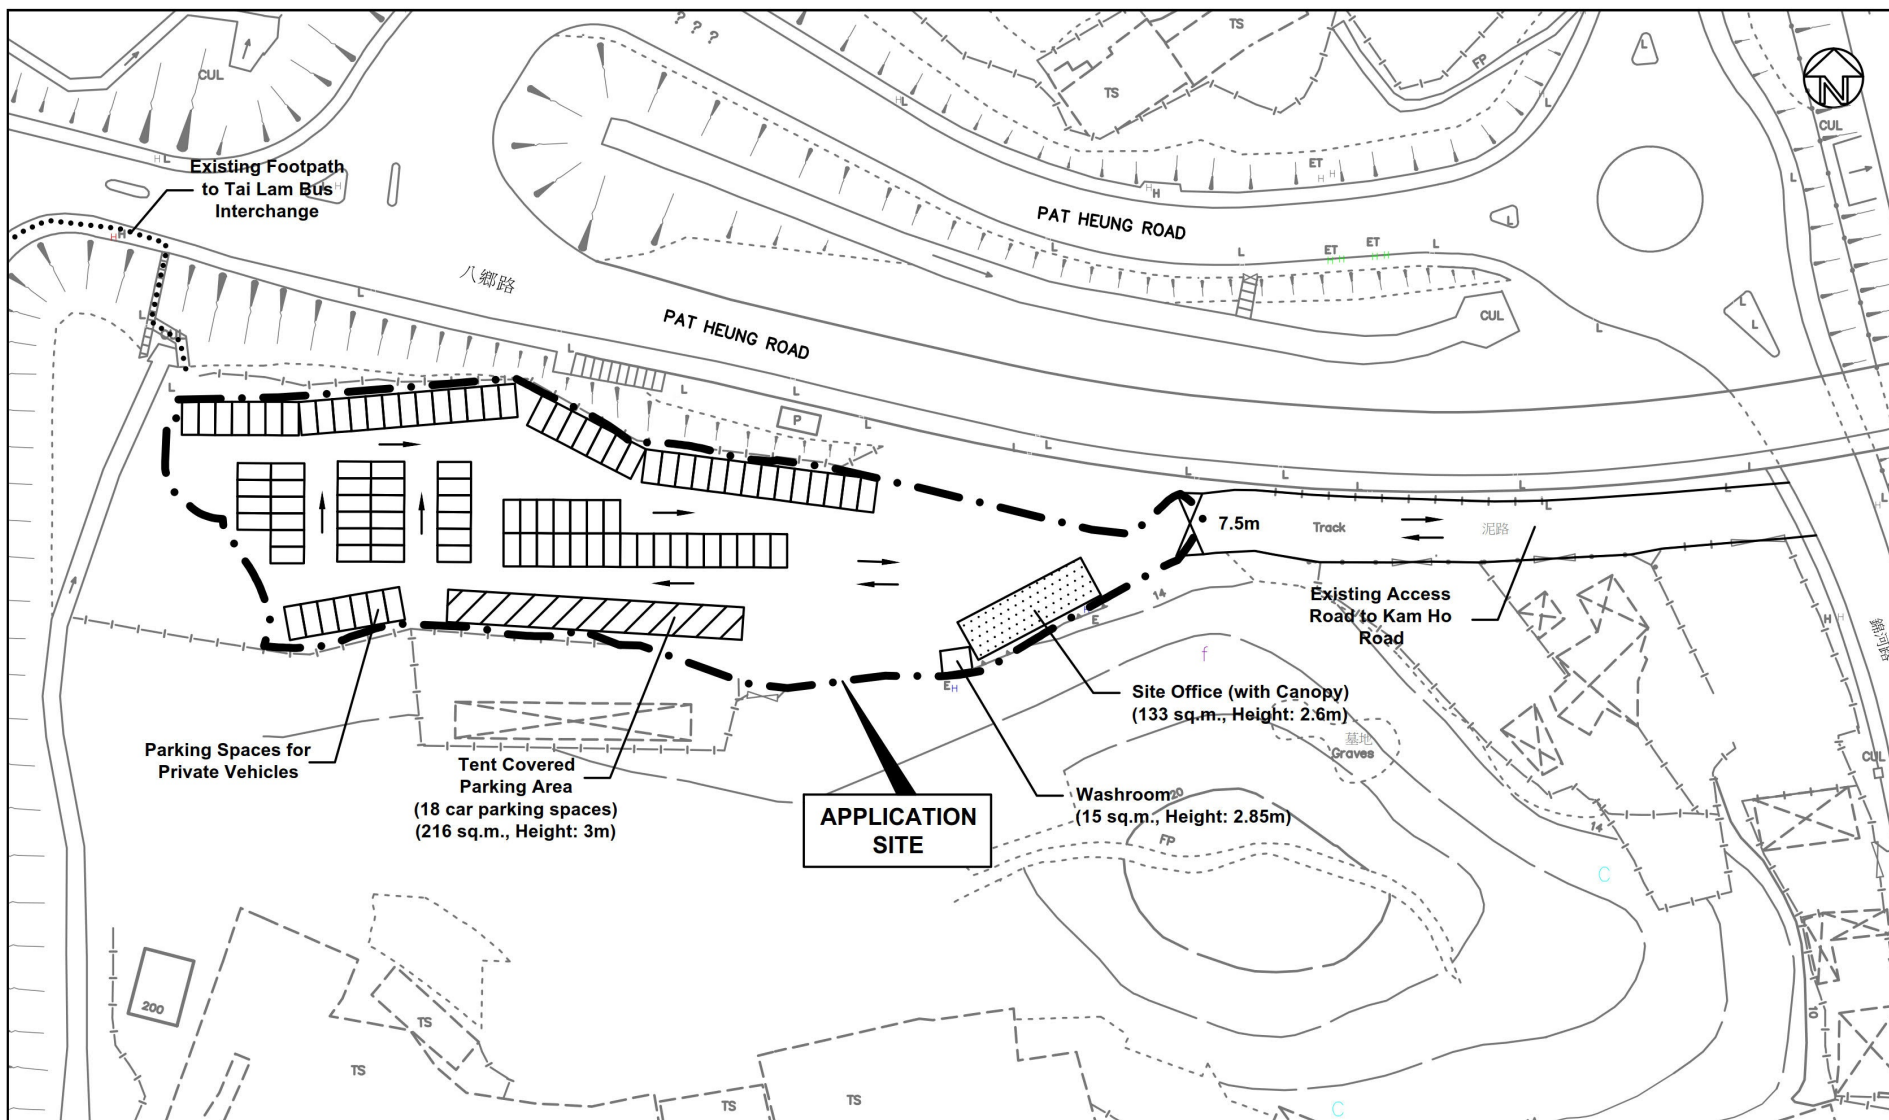

LEGEND:

- Application Site (Area = 4,353 sq.m.)
- Parking Spaces for Private Vehicles (100)
- Tent Covered Parking Area for Private Vehicles (18)
- Site Office (Height = 2.6m)



Drawing No.: TB/24/841/05

Layout Plan

Lots 111RP, 112(Part), 113, 115RP,
116(Part) and 117RP in DD113,
Kam Tin South, Yuen Long, N.T.


FIGURE 5

FOR IDENTIFICATION PURPOSE
Date: 22.3.2024
Scale: 1 : 1 000 (A4)

(摘錄自申請人於 12. 4. 2024 呈交的申請書)
(Extract from Applicant's
Submission of 12.4.2024)

參考編號
REFERENCE No.
A/YL-KTS/1002

繪圖
DRAWING
A - 1

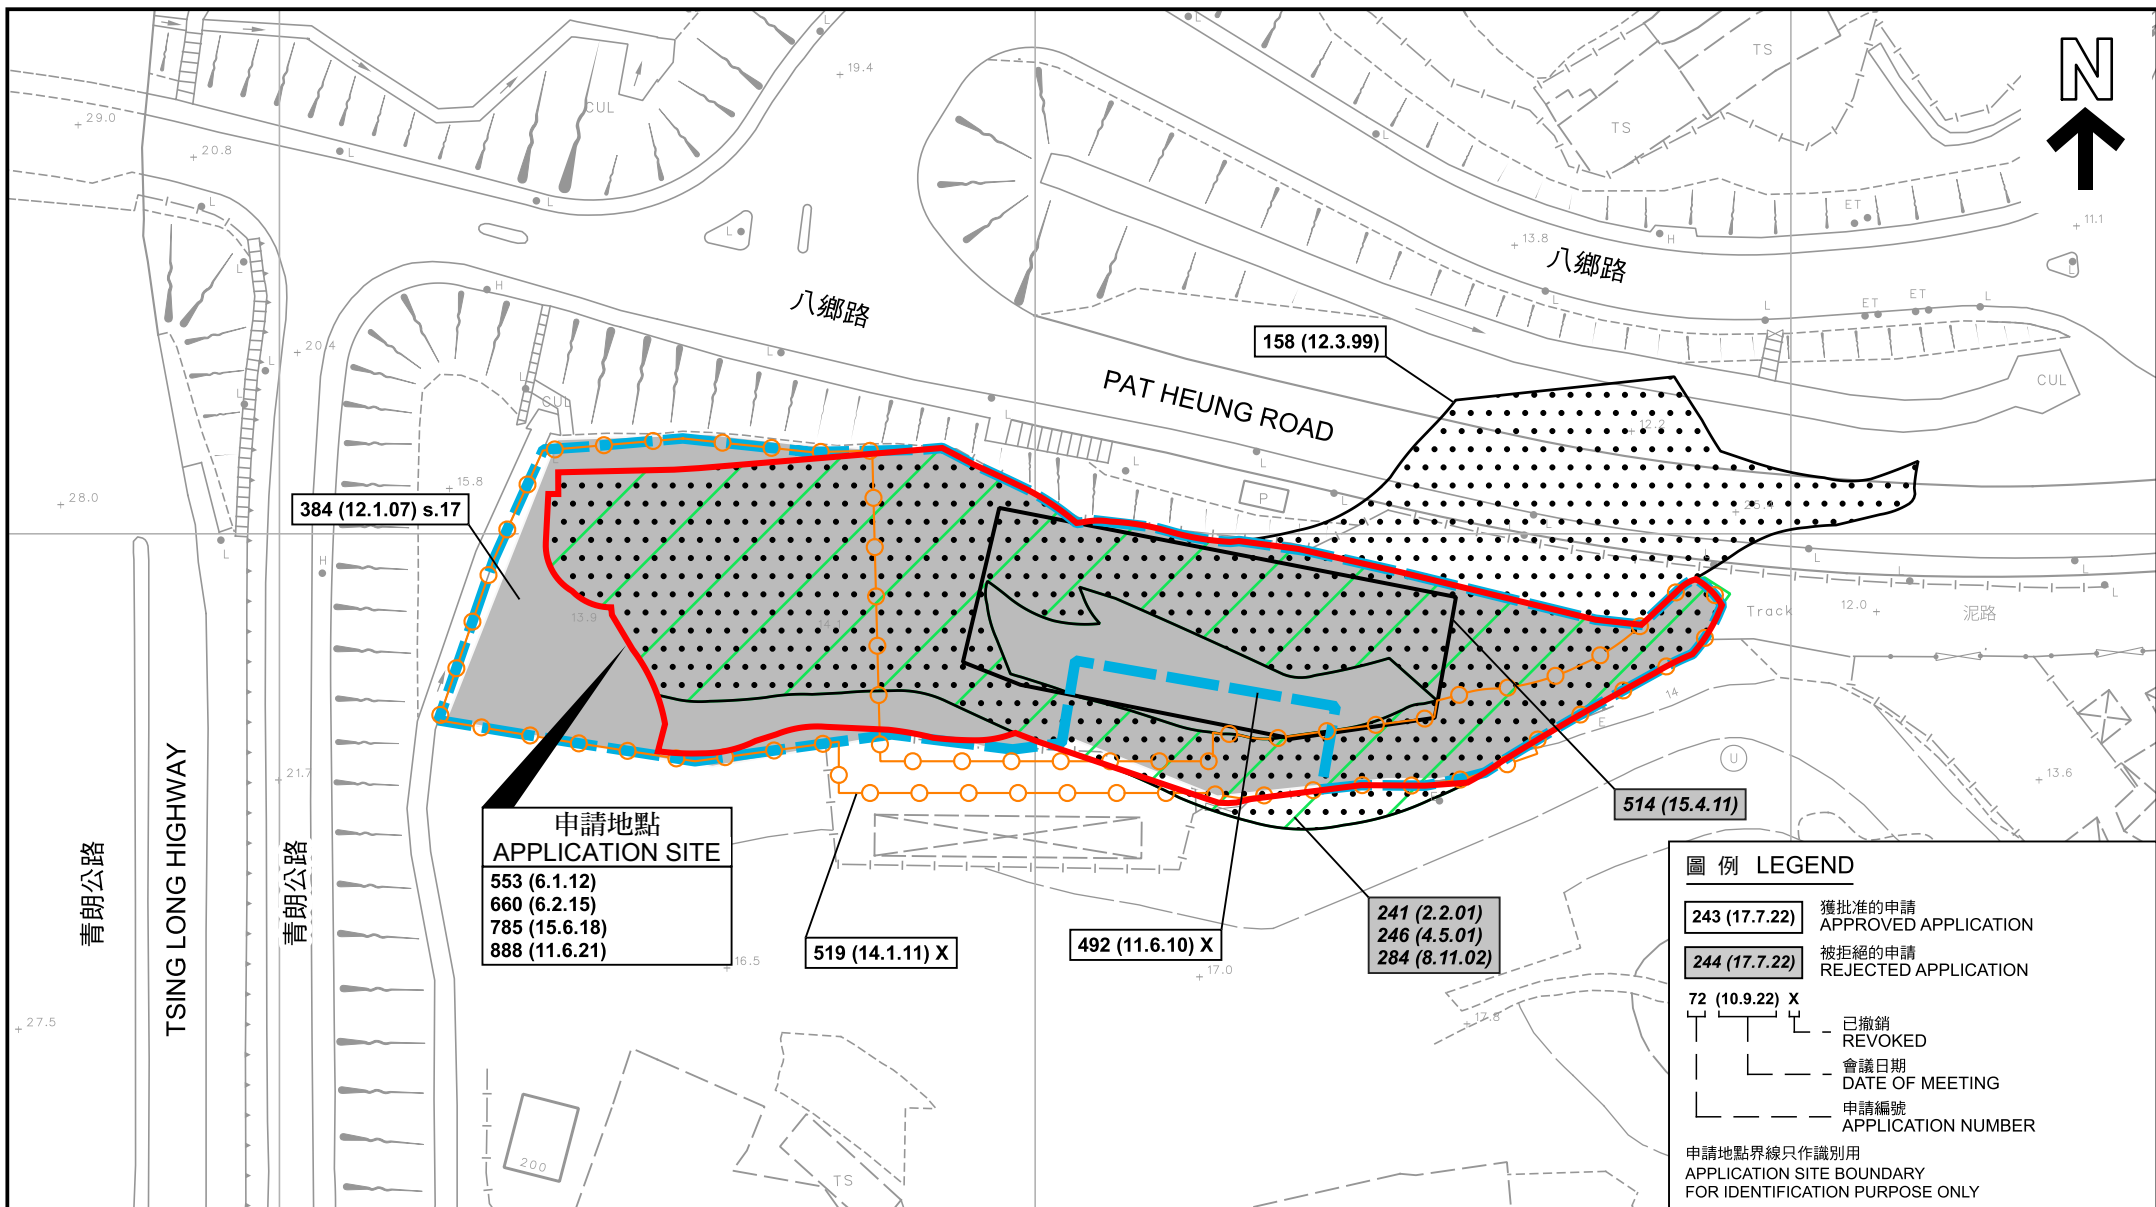

先前申請圖 PREVIOUS APPLICATION PLAN

臨時公眾停車場(私家車)的規劃許可續期(為期3年)
元朗錦田南丈量約份第113約地段第111號餘段、第112號(部分)、
第113號、第115號餘段、第116號(部分)及第117號餘段
RENEWAL OF PLANNING APPROVAL
FOR TEMPORARY PUBLIC CAR PARK
(PRIVATE CAR) FOR A PERIOD OF 3 YEARS
LOTS 111 RP, 112 (PART), 113, 115 RP, 116 (PART)
AND 117 RP IN D.D. 113, KAM TIN SOUTH, YUEN LONG

SCALE 1:1 000 比例尺

米 20 0 20 40 米
METRES


規劃署
PLANNING
DEPARTMENT

參考編號
REFERENCE No.
A/YL-KTS/1002

圖 PLAN
A-1b

本摘要圖於2024年5月6日擬備，
所根據的資料為測量圖編號
6-NE-17C 及 17D

EXTRACT PLAN PREPARED ON 6.5.2024
BASED ON SURVEY SHEETS No.
6-NE-17C & D

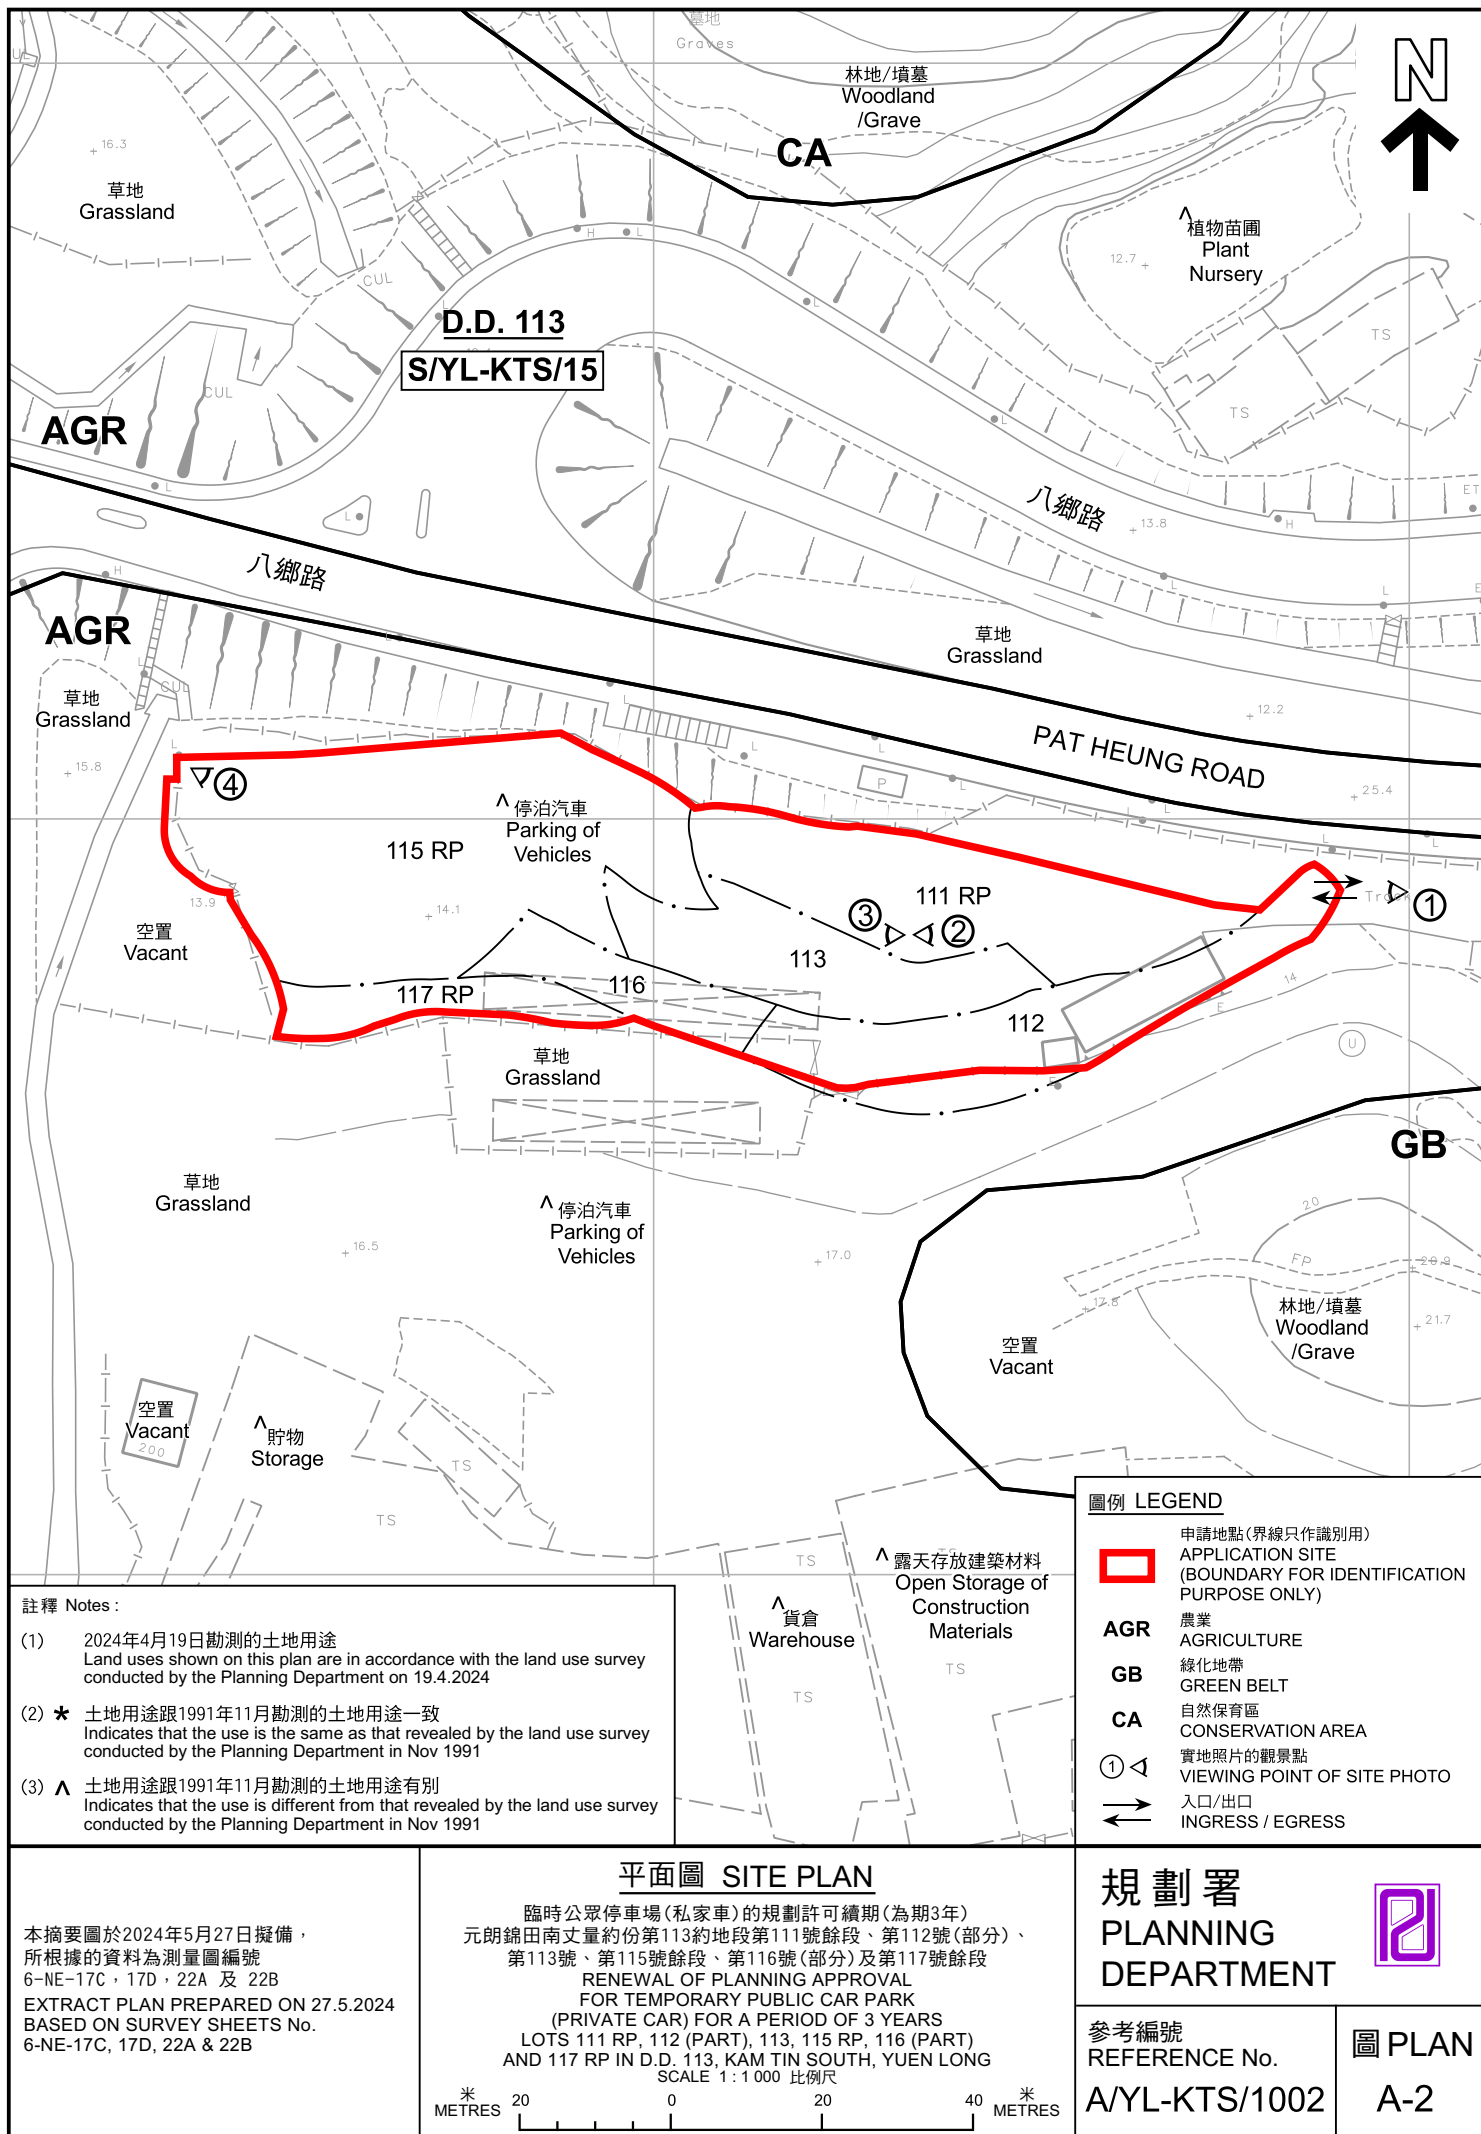



圖例 LEGEND



申請地點 (界線只作識別用)
APPLICATION SITE (BOUNDARY FOR
IDENTIFICATION PURPOSE ONLY)

航攝照片 AERIAL PHOTO

臨時公眾停車場(私家車)的規劃許可續期(為期3年)
元朗錦田南丈量約份第113約地段第111號餘段、第112號(部分)、
第113號、第115號餘段、第116號(部分)及第117號餘段
RENEWAL OF PLANNING APPROVAL
FOR TEMPORARY PUBLIC CAR PARK
(PRIVATE CAR) FOR A PERIOD OF 3 YEARS
LOTS 111 RP, 112 (PART), 113, 115 RP, 116 (PART)
AND 117 RP IN D.D. 113, KAM TIN SOUTH, YUEN LONG

規劃署
PLANNING
DEPARTMENT



參考編號
REFERENCE No.
A/YL-KTS/1002

圖 PLAN
A-3

本摘要圖於2024年5月6日擬備，
所根據的資料為地政總署於2023年2月27日
拍得的航攝照片編號E190720C
EXTRACT PLAN PREPARED ON 6.5.2024
BASED ON AERIAL PHOTO NO.
E190720C TAKEN ON 27.2.2023
BY LANDS DEPARTMENT



申請地點界線只作識別用 APPLICATION SITE BOUNDARY FOR IDENTIFICATION PURPOSE ONLY

實地照片 SITE PHOTOS

臨時公眾停車場(私家車)的規劃許可續期(為期3年)
元朗錦田南丈量約份第113約地段第111號餘段、第112號(部分)、
第113號、第115號餘段、第116號(部分)及第117號餘段
RENEWAL OF PLANNING APPROVAL
FOR TEMPORARY PUBLIC CAR PARK
(PRIVATE CAR) FOR A PERIOD OF 3 YEARS
LOTS 111 RP, 112 (PART), 113, 115 RP, 116 (PART)
AND 117 RP IN D.D. 113, KAM TIN SOUTH, YUEN LONG

本圖於2024年5月6日擬備，所根據的
資料為攝於2024年4月19日的實地照片
PLAN PREPARED ON 6.5.2024
BASED ON SITE PHOTOS
TAKEN ON 19.4.2024

規劃署
PLANNING
DEPARTMENT



參考編號
REFERENCE No.
A/YL-KTS/1002

圖 PLAN
A-4