
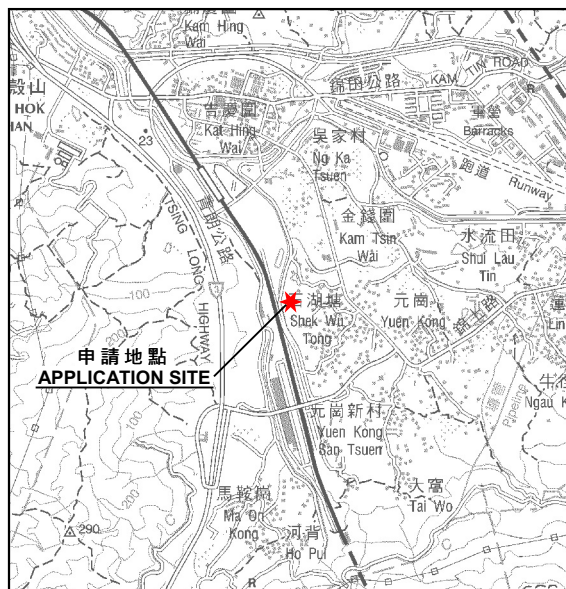


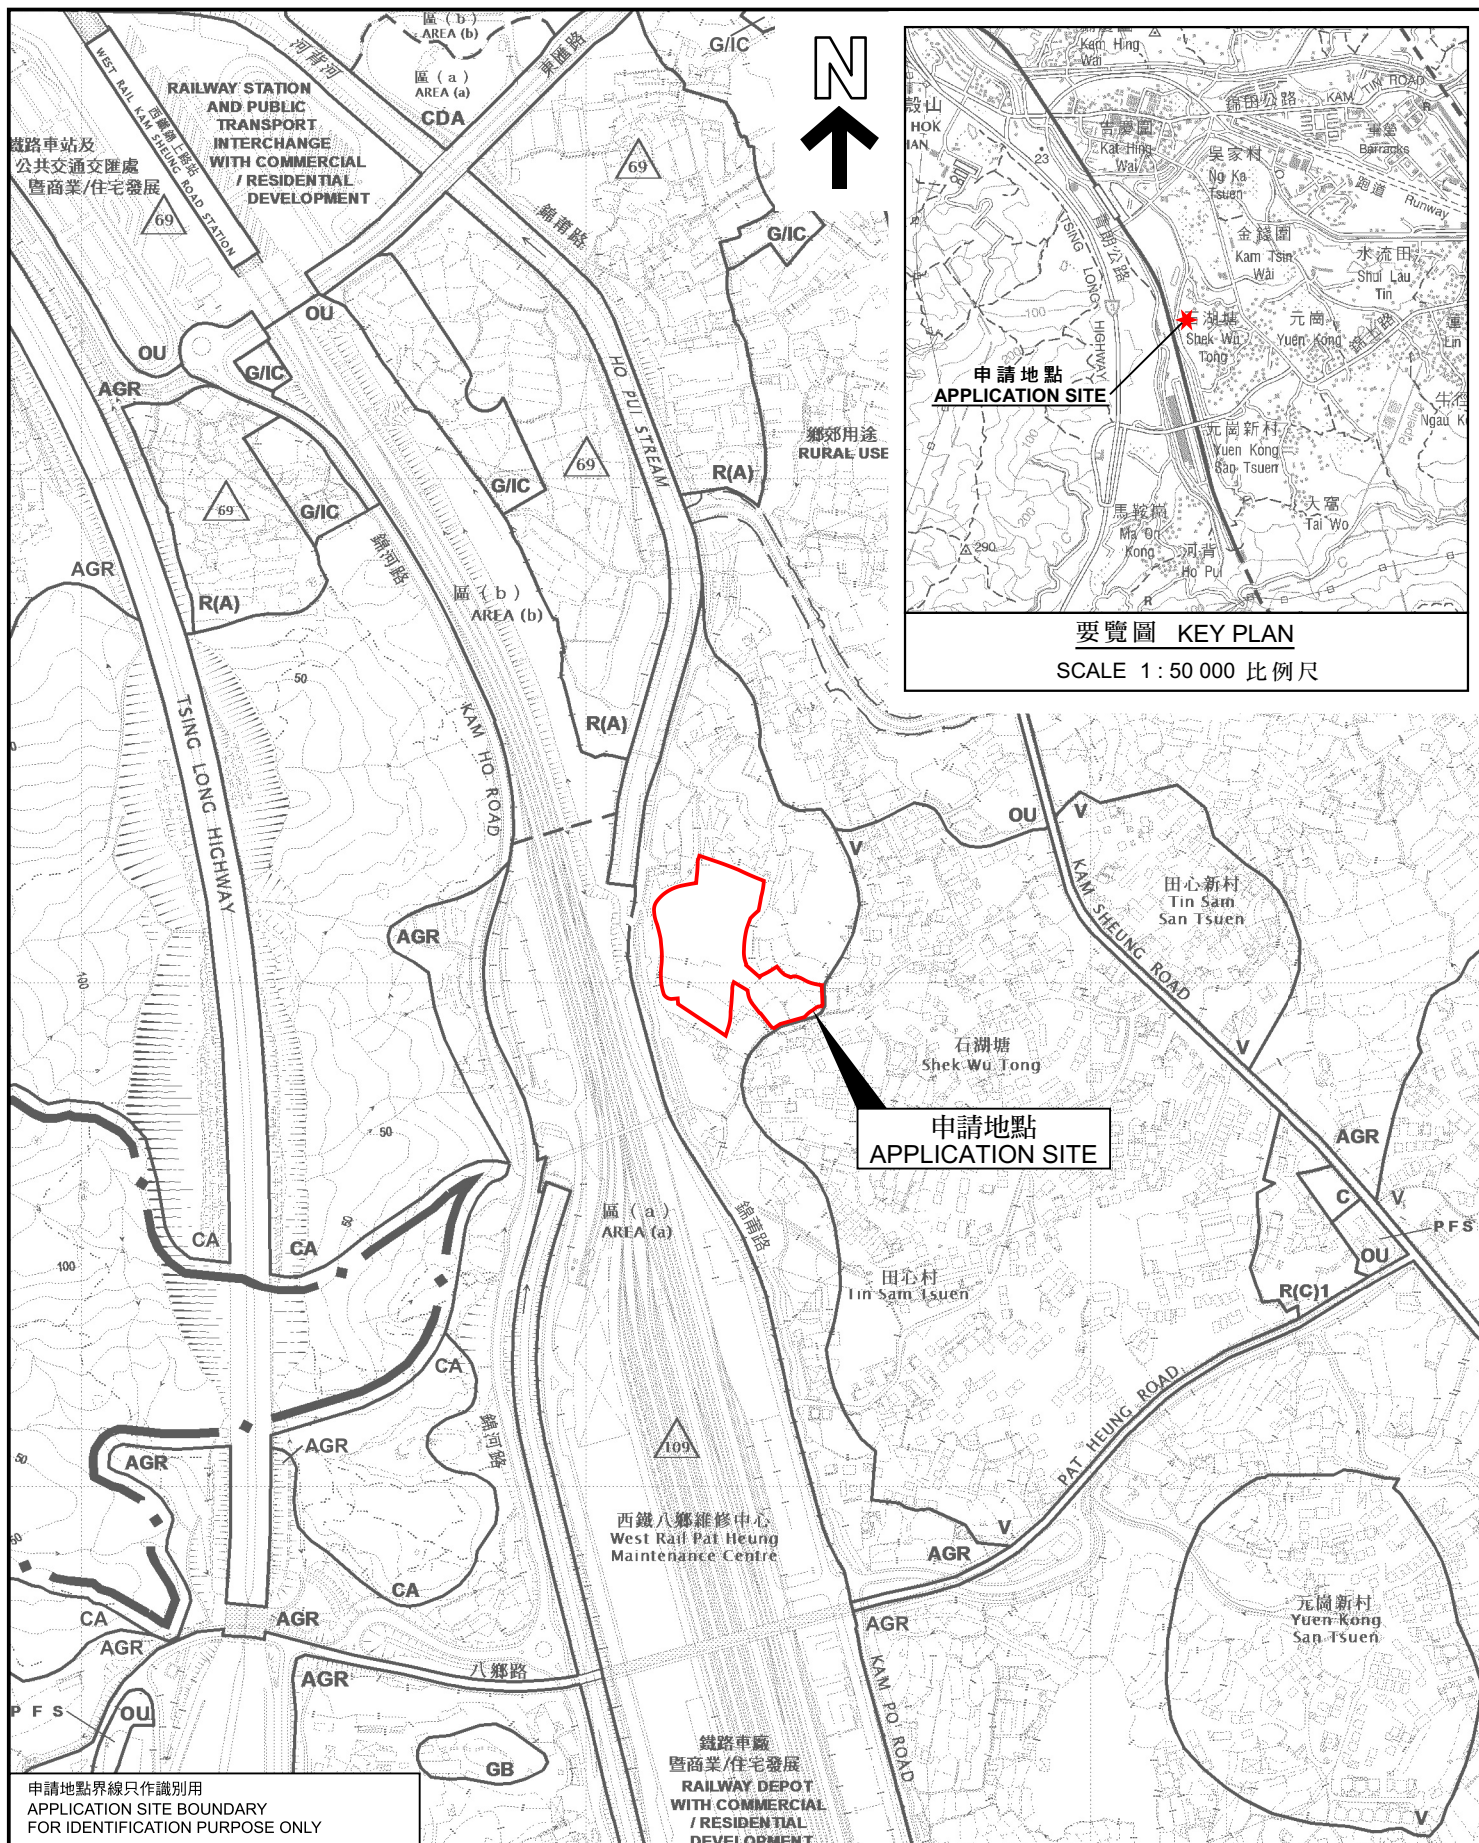

要覽圖 KEY PLAN

SCALE 1 : 50 000 比例尺

位置圖 LOCATION PLAN

擬議臨時康體文娛場所(休閒農莊)(為期5年)及填土工程
新界元朗丈量約份第106約地段第432號(部分)、第433號(部分)、
第434號(部分)、第435號A分段、第435號餘段及第2073號和毗鄰政府土地
PROPOSED TEMPORARY PLACE OF
RECREATION, SPORTS OR CULTURE (HOBBY FARM)
FOR A PERIOD OF 5 YEARS AND FILLING OF LAND
LOTS 432 (PART), 433 (PART), 434 (PART), 435 S.A., 435 RP AND 2073 IN D.D. 106
AND ADJOINING GOVERNMENT LAND, YUEN LONG, NEW TERRITORIES

SCALE 1 : 7 500 比例尺
米 100 0 100 200 300 米
METRES

規劃署
PLANNING
DEPARTMENT



參考編號
REFERENCE No.
A/YL-KTS/1004

圖 PLAN
A-1

本摘要圖於2024年6月25日擬備，
所根據的資料為於2018年12月11日
核准的分區計劃大綱圖編號 S/YL-KTS/15
EXTRACT PLAN PREPARED ON 25.6.2024
BASED ON OUTLINE ZONING PLAN No.
S/YL-KTS/15 APPROVED ON 11.12.2018