
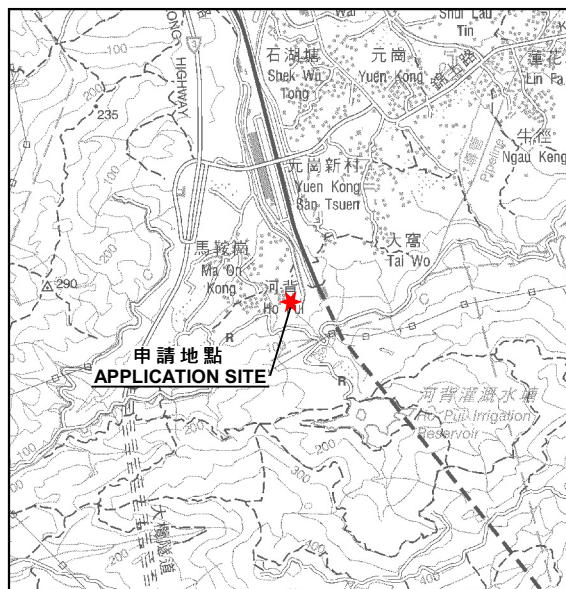


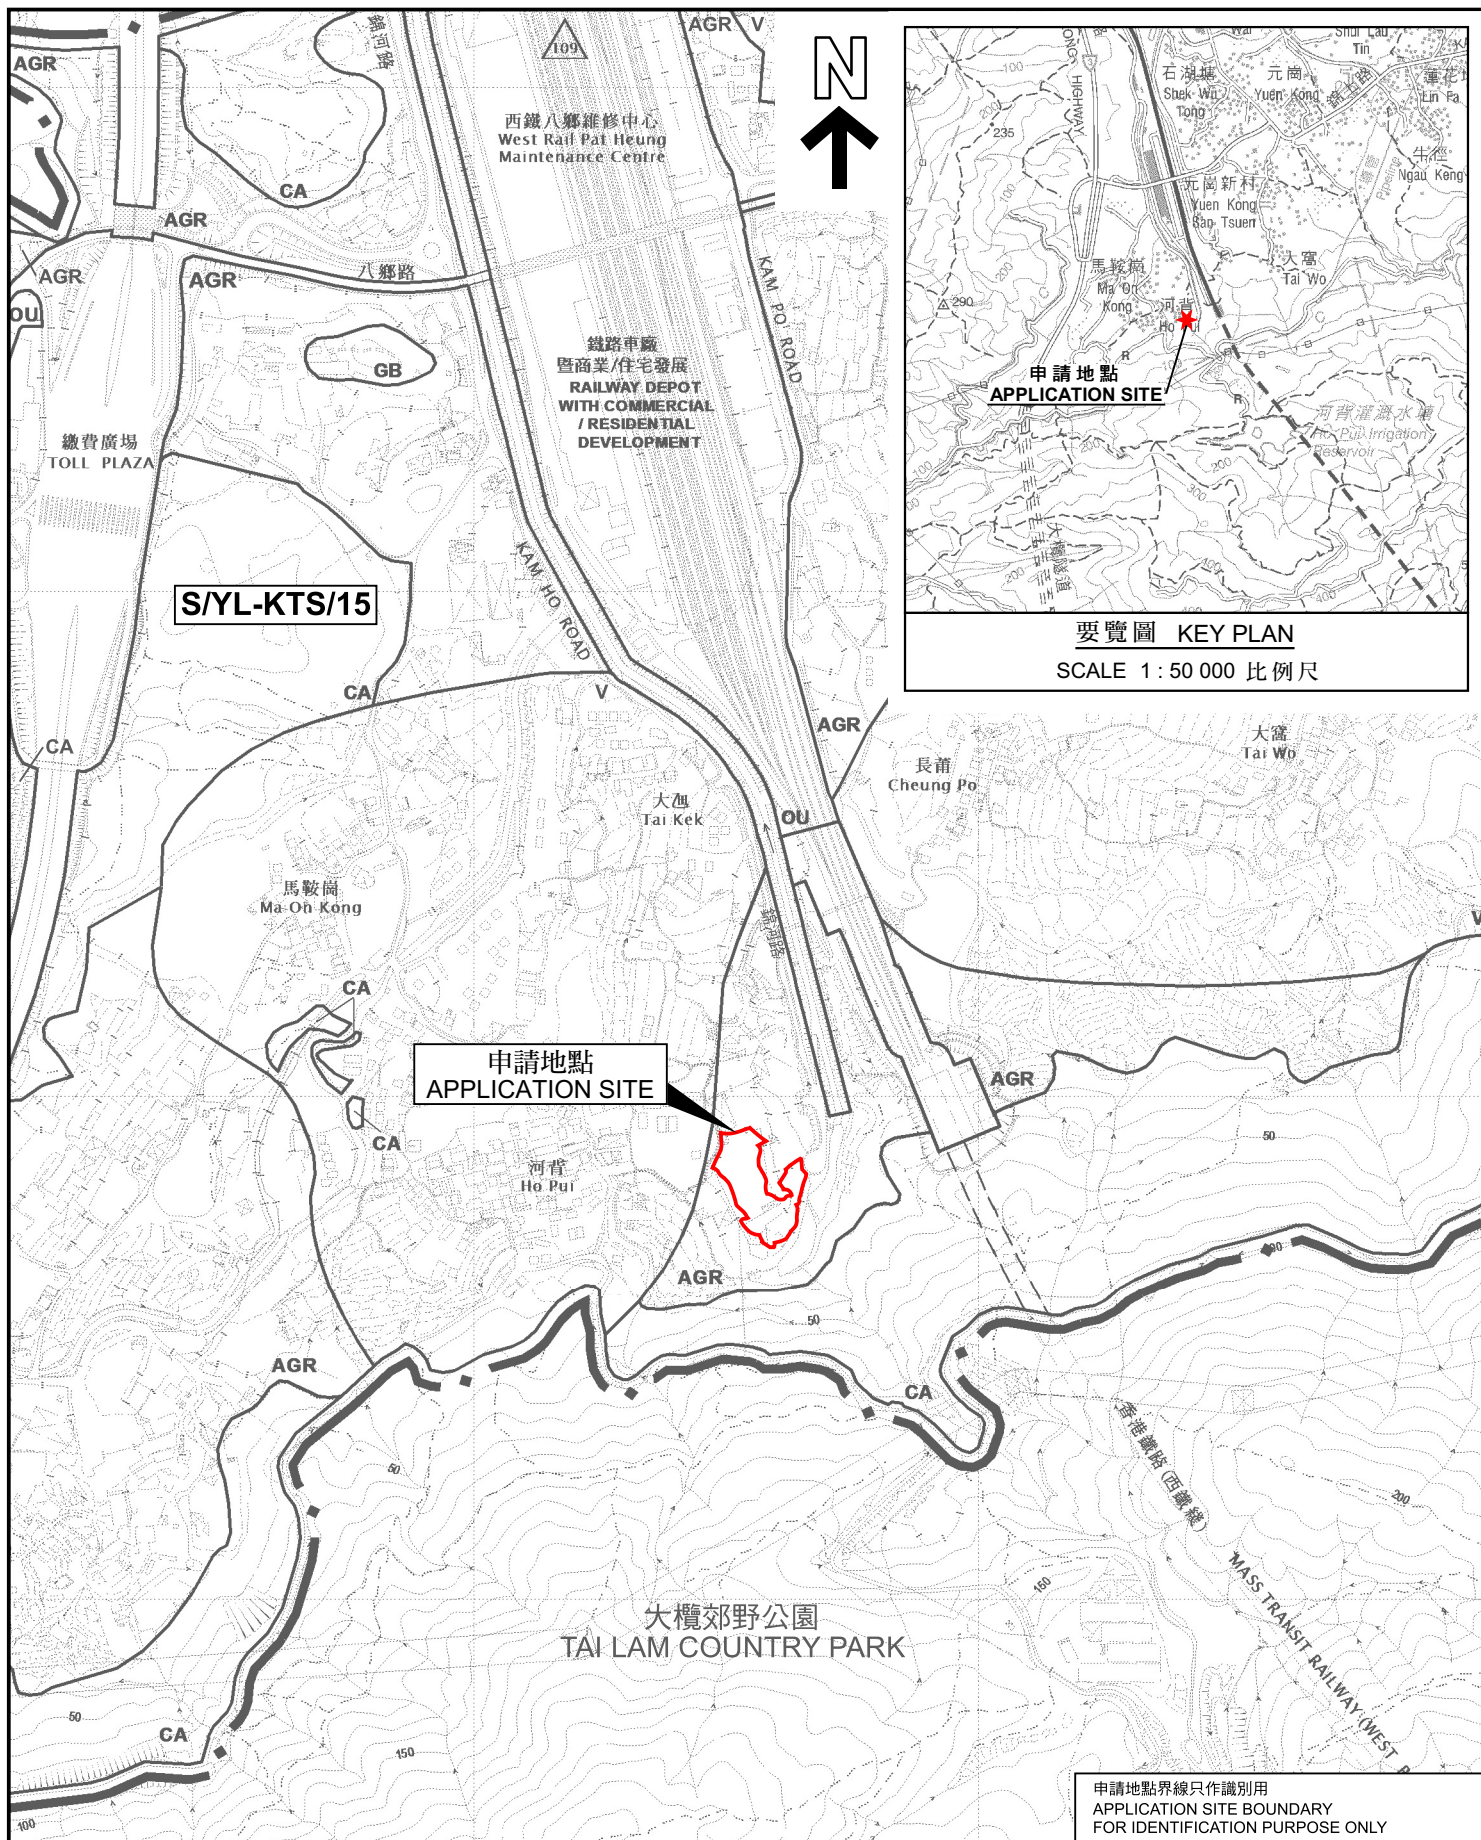

要覽圖 KEY PLAN

SCALE 1 : 50 000 比例尺

位置圖 LOCATION PLAN

臨時康體文娛場所(休閒農莊及釣魚場)、
燒烤地點及教育中心連附屬食肆(為期3年)及相關填土工程
新界元朗錦田丈量約份第113約地段第1013號、第1014號餘段(部分)、第1015號A分段、
第1015號B分段、第1015號餘段(部分)、第1018號(部分)及第1035號(部分)
TEMPORARY PLACE OF RECREATION, SPORTS OR CULTURE
(HOBBY FARM AND FISHING GROUND), BARBECUE SITE AND EDUCATION CENTRE WITH
ANCILLARY EATING PLACE FOR A PERIOD OF 3 YEARS AND ASSOCIATED FILLING OF LAND
LOTS 1013, 1014 RP (PART), 1015 S.A, 1015 S.B, 1015 RP (PART),
1018 (PART) AND 1035 (PART) IN D.D.113, KAM TIN, YUEN LONG, NEW TERRITORIES

SCALE 1 : 7 500 比例尺
米 METRES 100 0 100 200 300 米 METRES

申請地點界線只作識別用
APPLICATION SITE BOUNDARY
FOR IDENTIFICATION PURPOSE ONLY

規劃署
PLANNING
DEPARTMENT



參考編號
REFERENCE No.
A/YL-KTS/1011

圖 PLAN
A-1

本摘要圖於2024年8月29日擬備，
所根據的資料為於2018年12月11日
核准的分區計劃大綱圖編號 S/YL-KTS/15
EXTRACT PLAN PREPARED ON 29.8.2024
BASED ON OUTLINE ZONING PLAN No.
S/YL-KTS/15 APPROVED ON 11.12.2018