
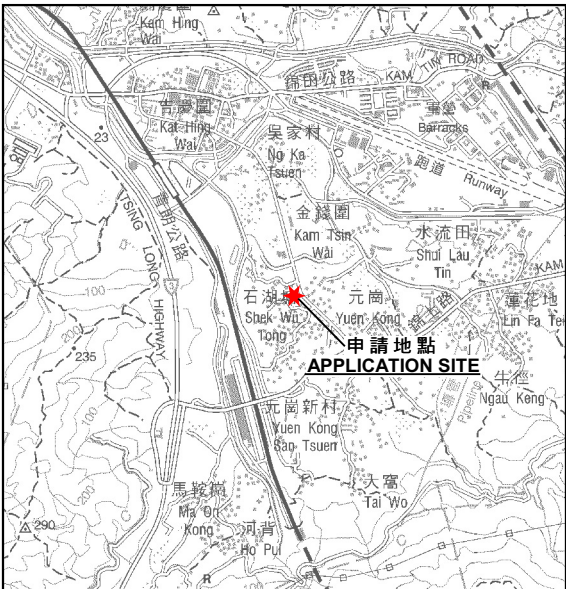


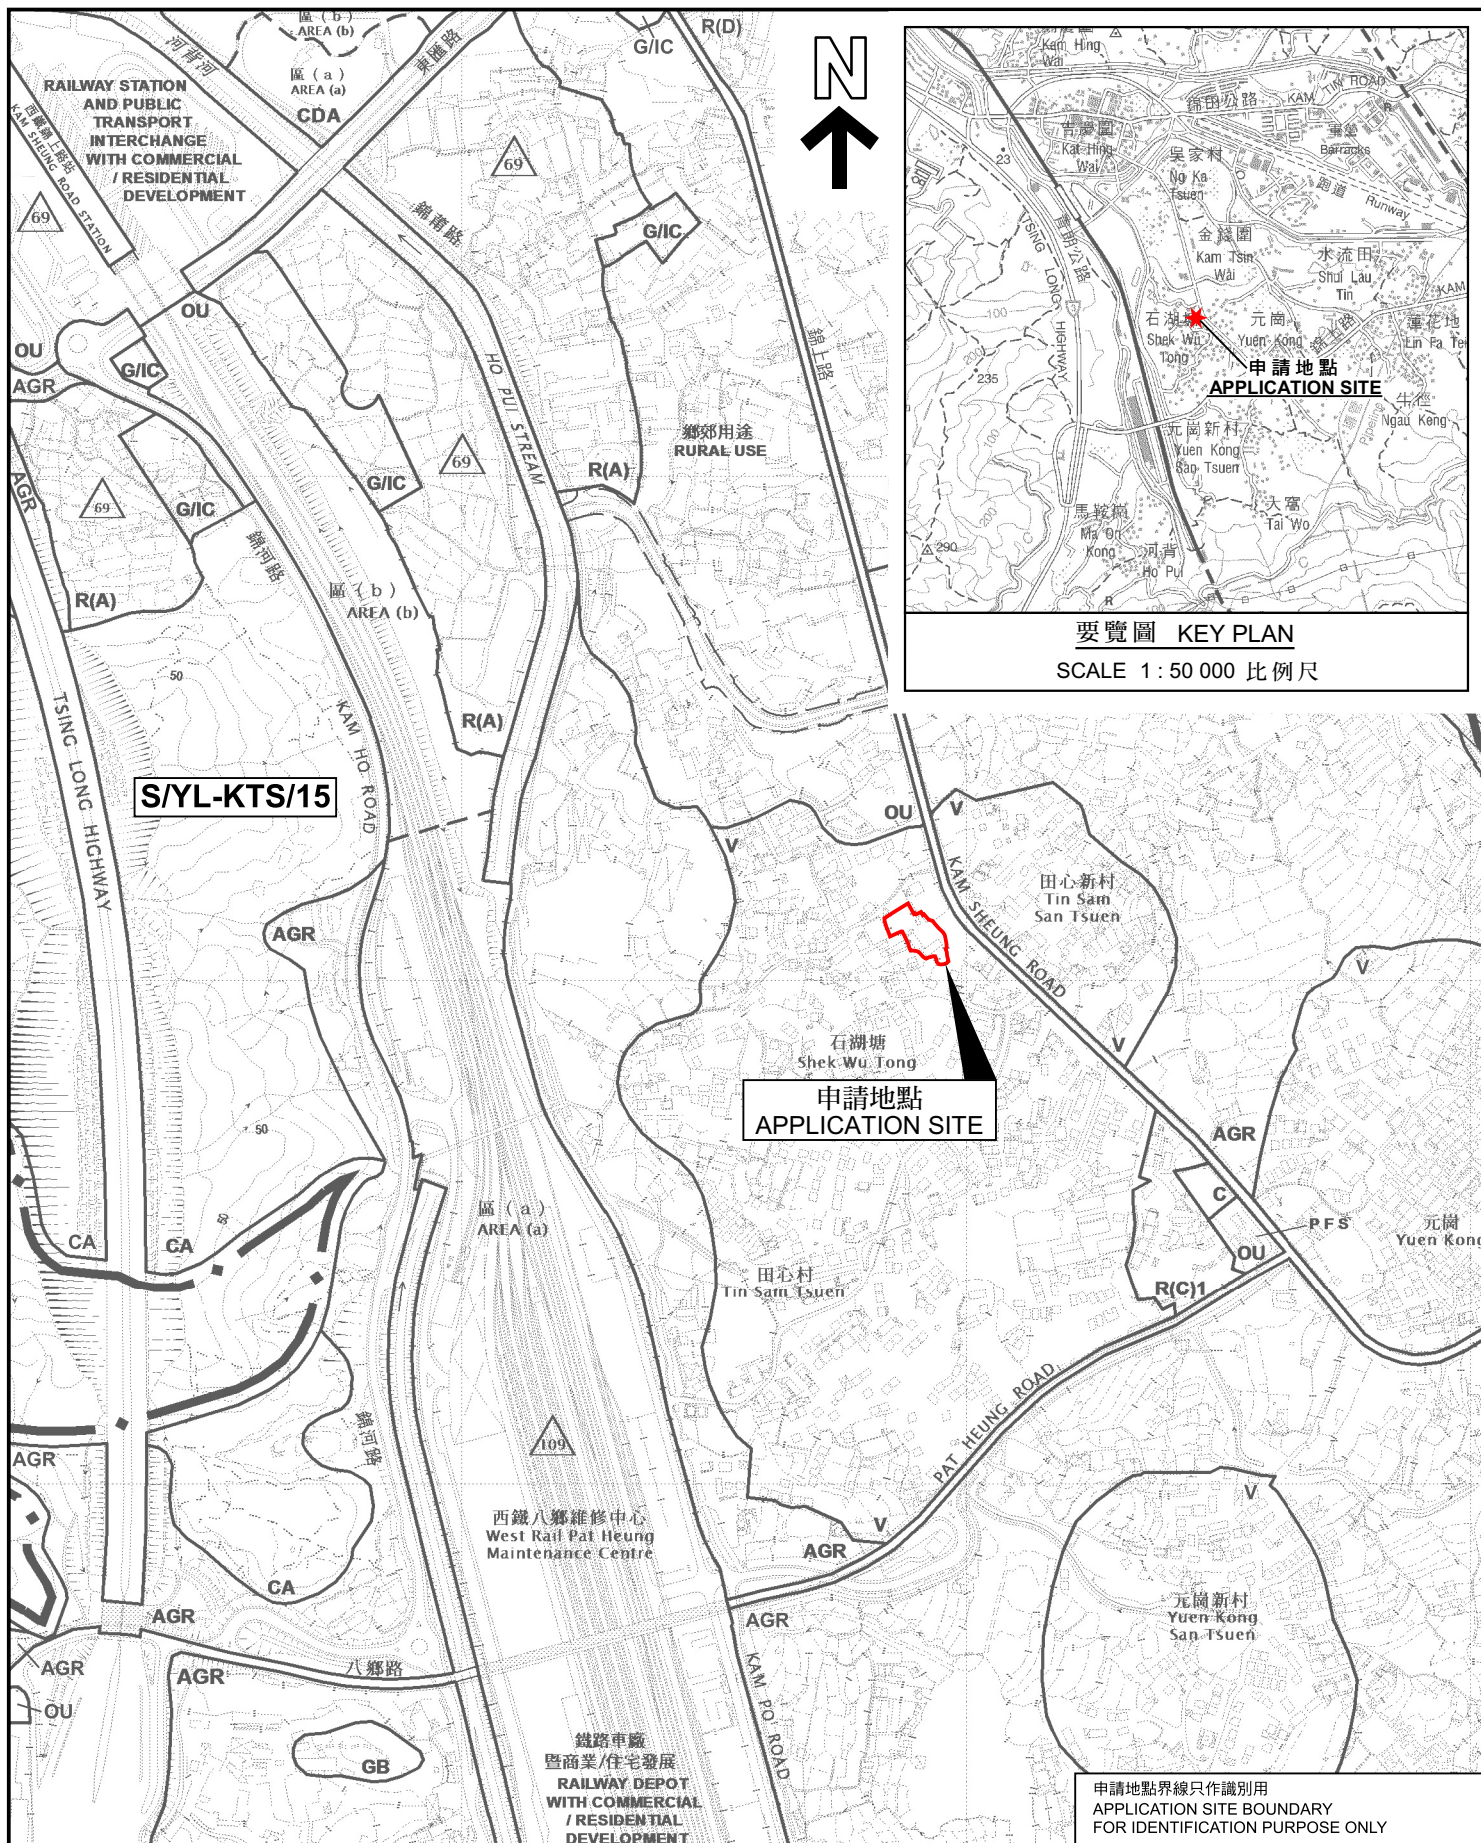

要覽圖 KEY PLAN
SCALE 1 : 50 000 比例尺

本摘要圖於2024年9月17日擬備，
所根據的資料為於2018年12月11日
核准的分區計劃大綱圖編號 S/YL-KTS/15
EXTRACT PLAN PREPARED ON 17.9.2024
BASED ON OUTLINE ZONING PLAN No.
S/YL-KTS/15 APPROVED ON 11.12.2018

位置圖 LOCATION PLAN

擬議臨時康體文娛場所連附屬設施(為期5年)
新界元朗錦田丈量約份第106約
地段第2063號及2064號和毗連政府土地
PROPOSED TEMPORARY PLACE OF RECREATION, SPORTS OR
CULTURE WITH ANCILLARY FACILITIES FOR A PERIOD OF 5 YEARS
LOTS 2063 AND 2064 IN D.D. 106 AND ADJOINING GOVERNMENT LAND,
KAM TIN, YUEN LONG, NEW TERRITORIES

SCALE 1 : 7 500 比例尺

米 100 0 100 200 300 米
METRES

規劃署
PLANNING
DEPARTMENT

參考編號
REFERENCE No.
A/YL-KTS/1016

圖 PLAN
A-1

申請地點界線只作識別用
APPLICATION SITE BOUNDARY
FOR IDENTIFICATION PURPOSE ONLY