


場地設計圖

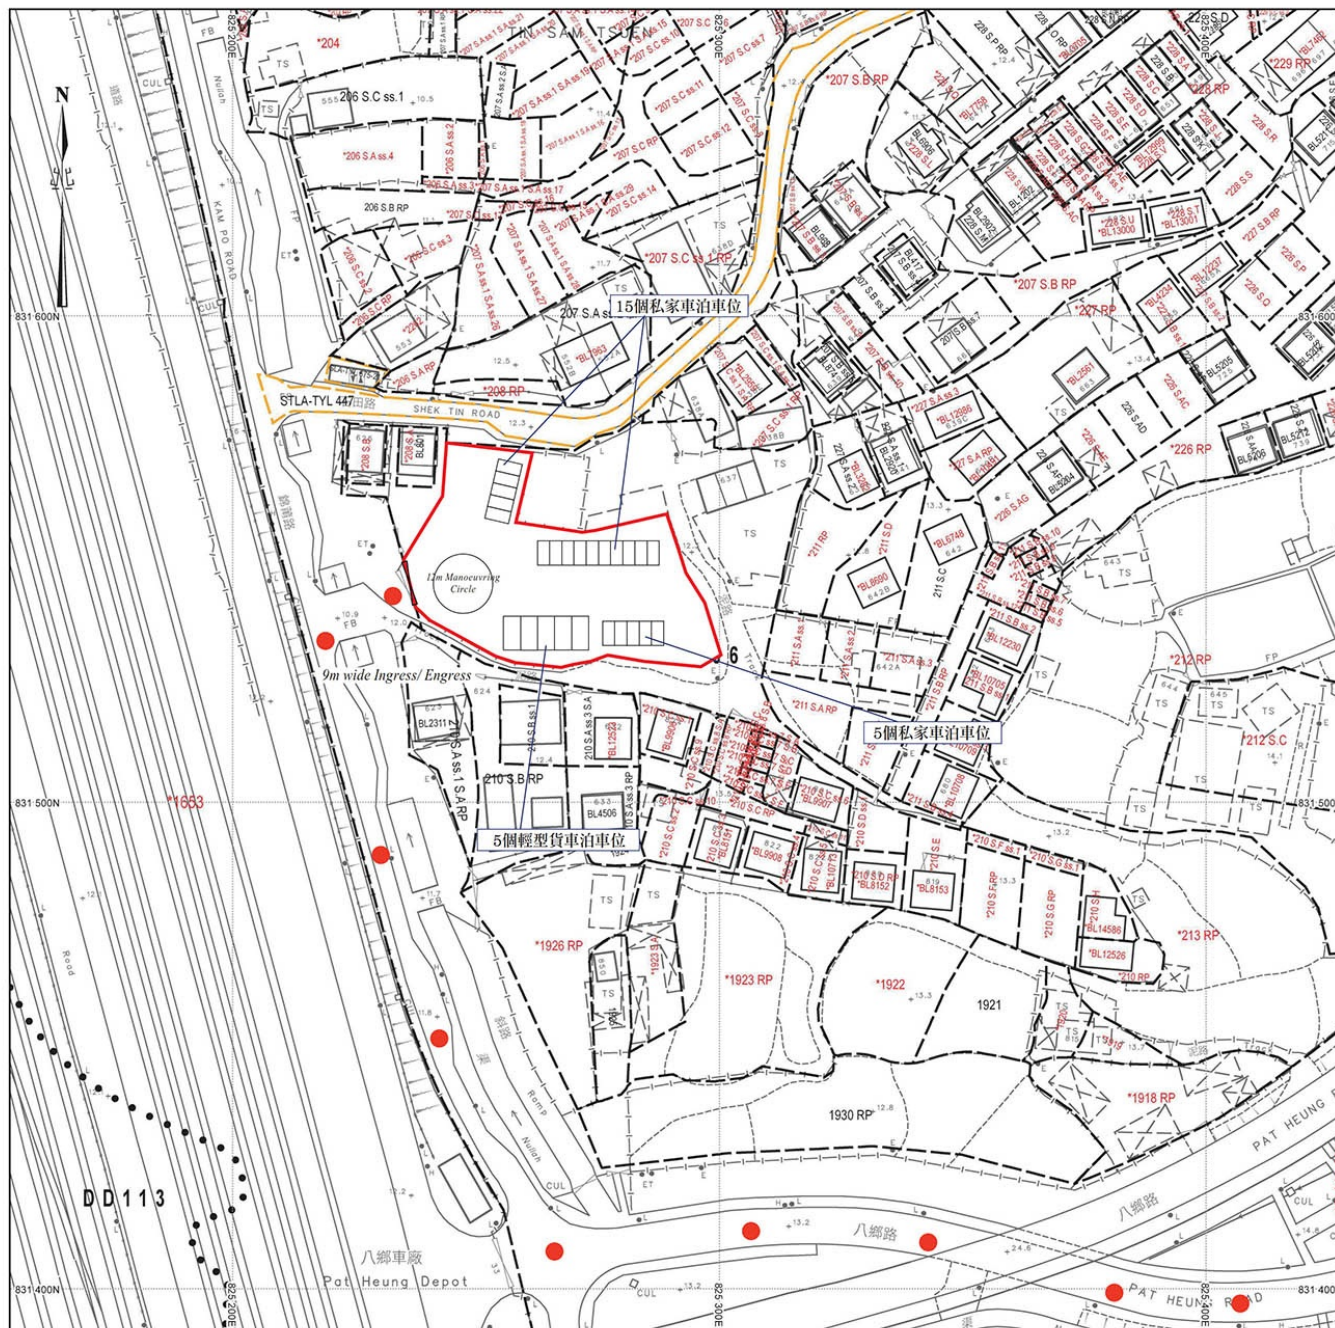


● ● ● 行車路線
SCALE 1:1000

(摘錄自申請人於 16.8.2024 呈交的申請書)
(Extract from Applicant's
Submission of 16.8.2024)

參考編號
REFERENCE No.
A/YL-KTS/1017

繪圖
DRAWING
A - 1

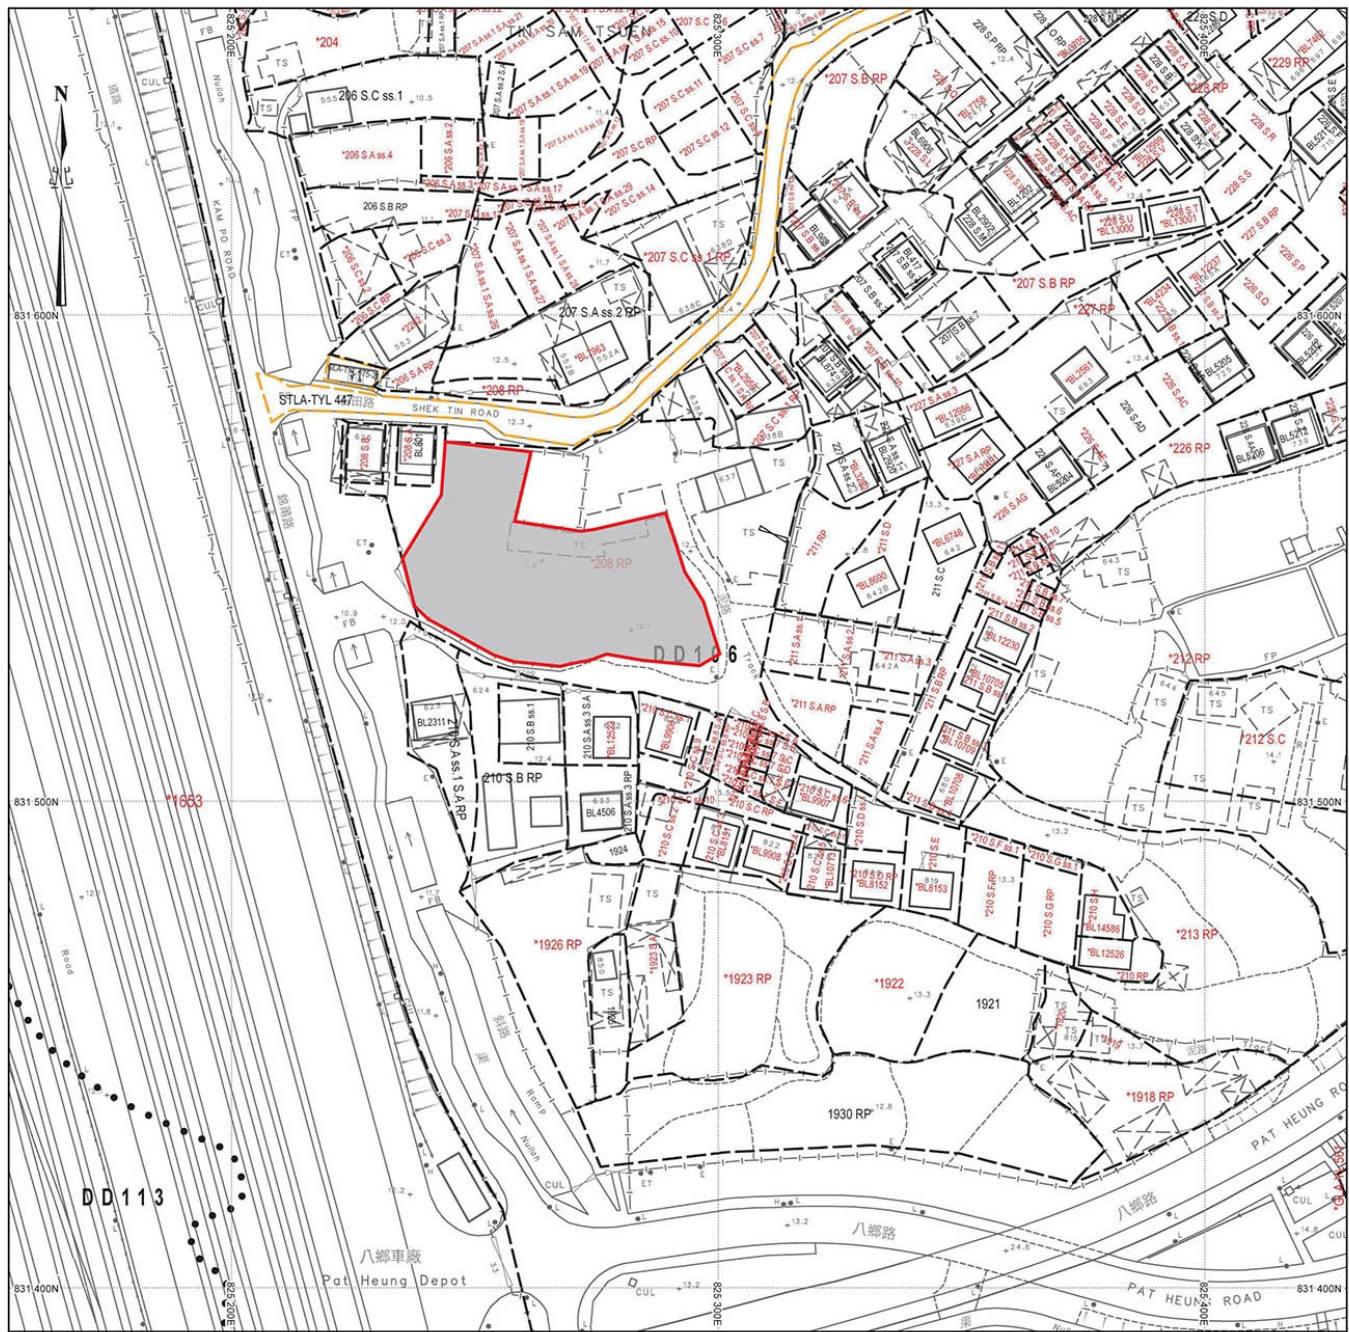

填土位置圖

填土面積：約1820平方米
厚度：約0.2米


填土位置


SCALE 1:1000

(摘錄自申請人於 16.8.2024 呈交的申請書)
(Extract from Applicant's
Submission of 16.8.2024)

參考編號
REFERENCE No.
A/YL-KTS/1017

繪圖
DRAWING
A - 2

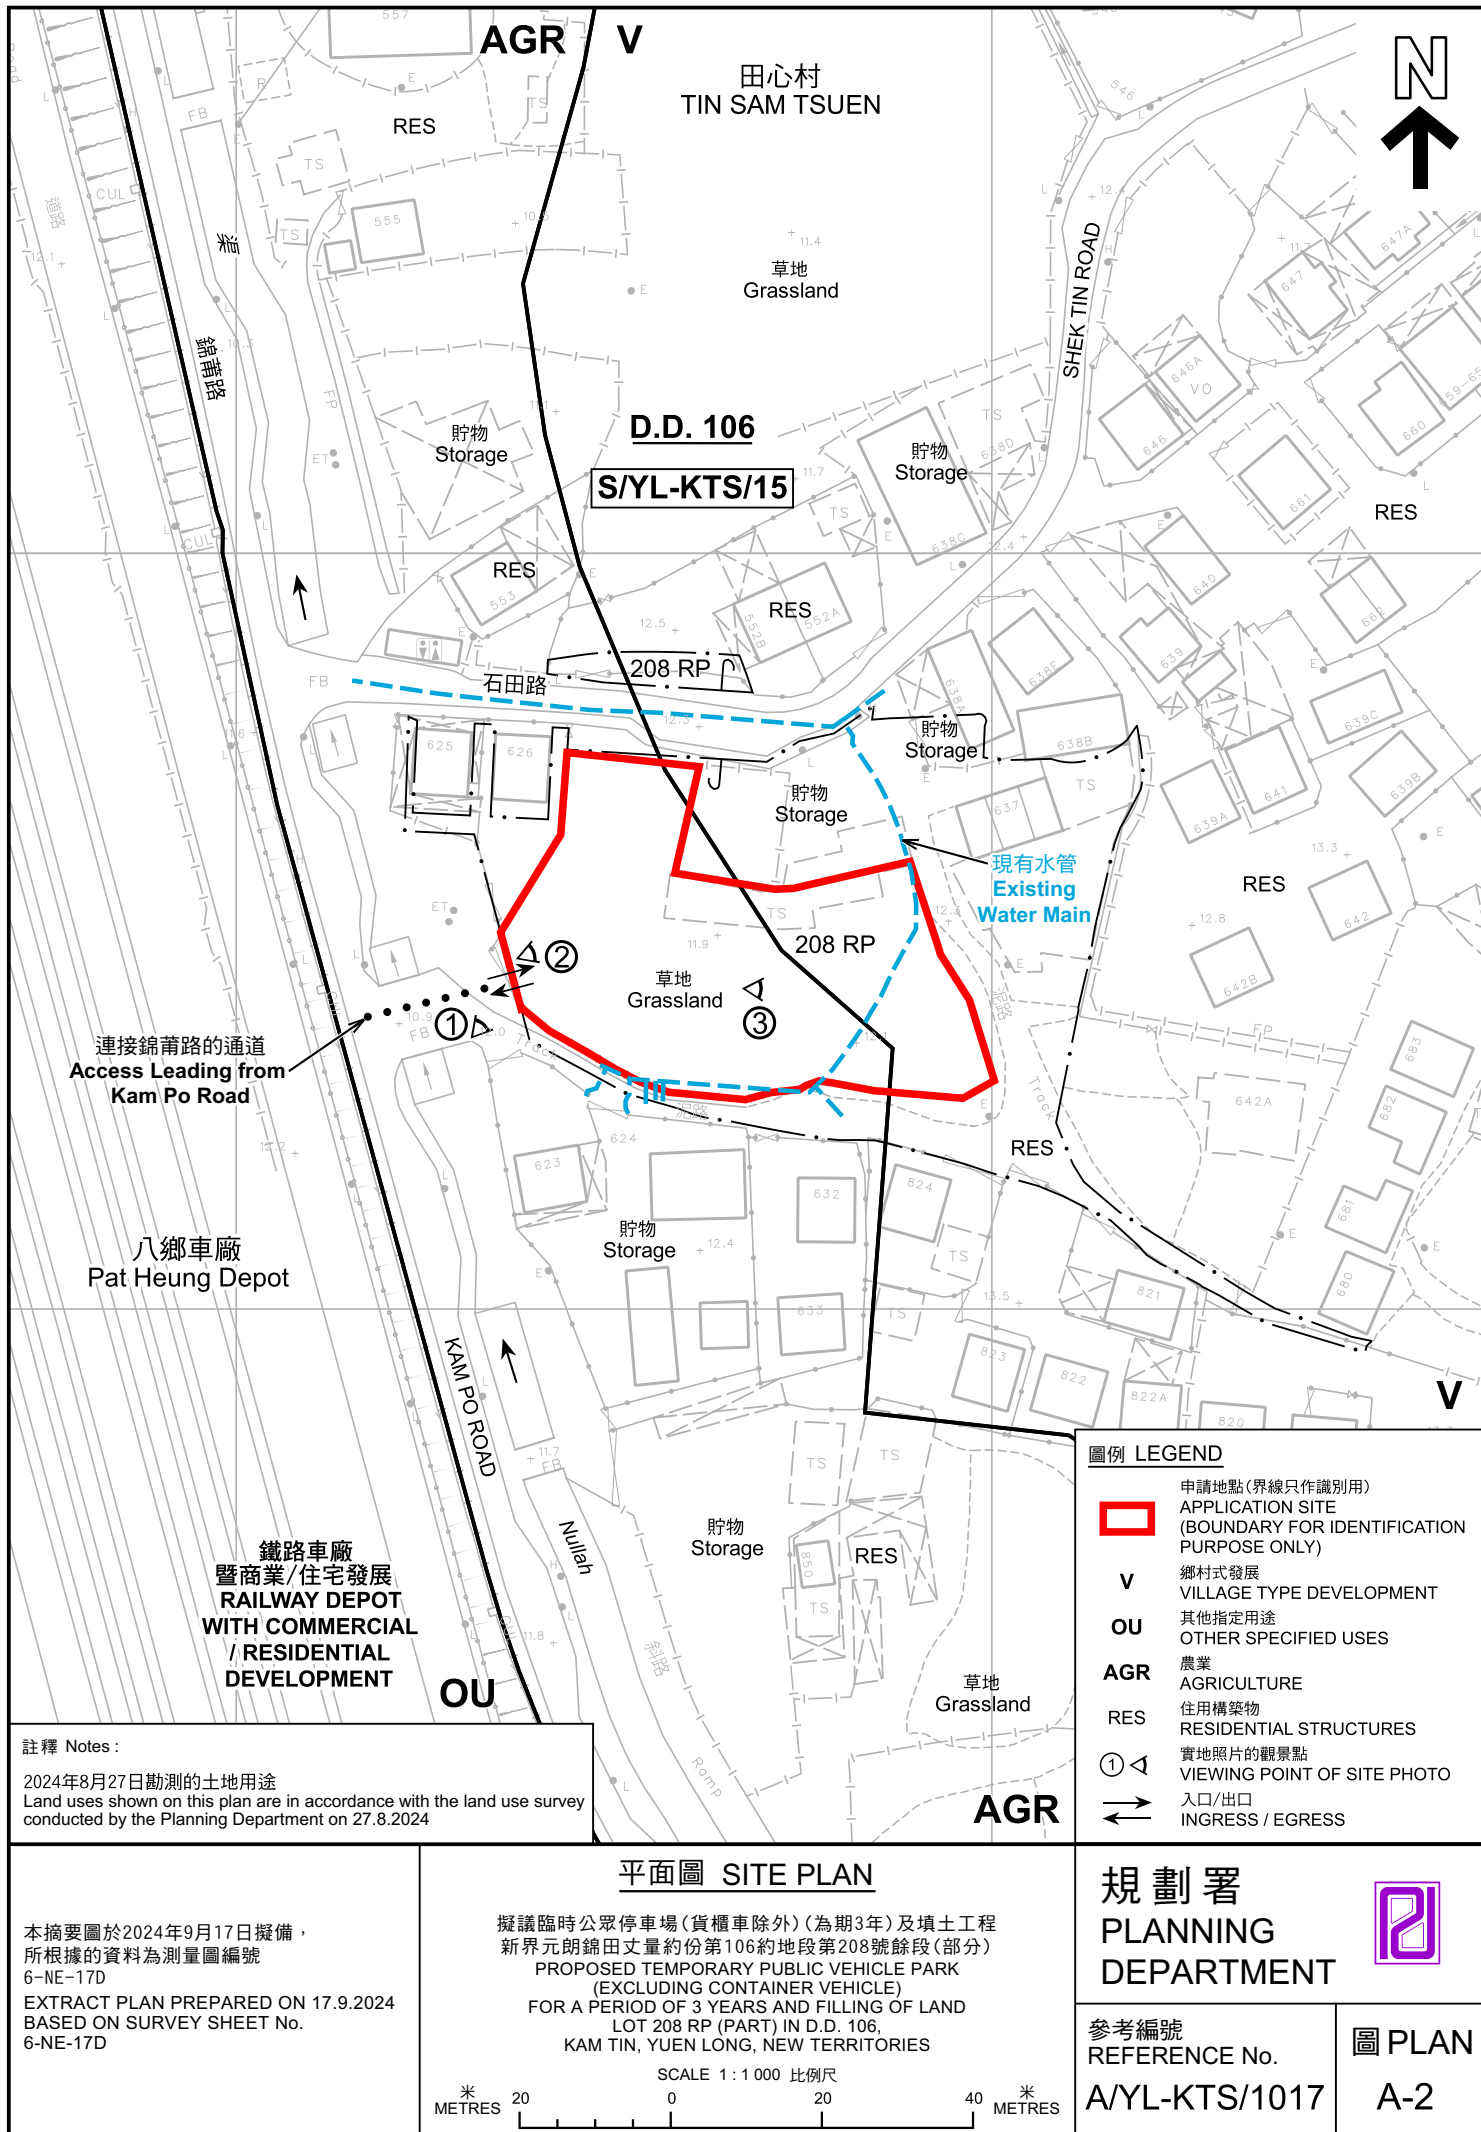

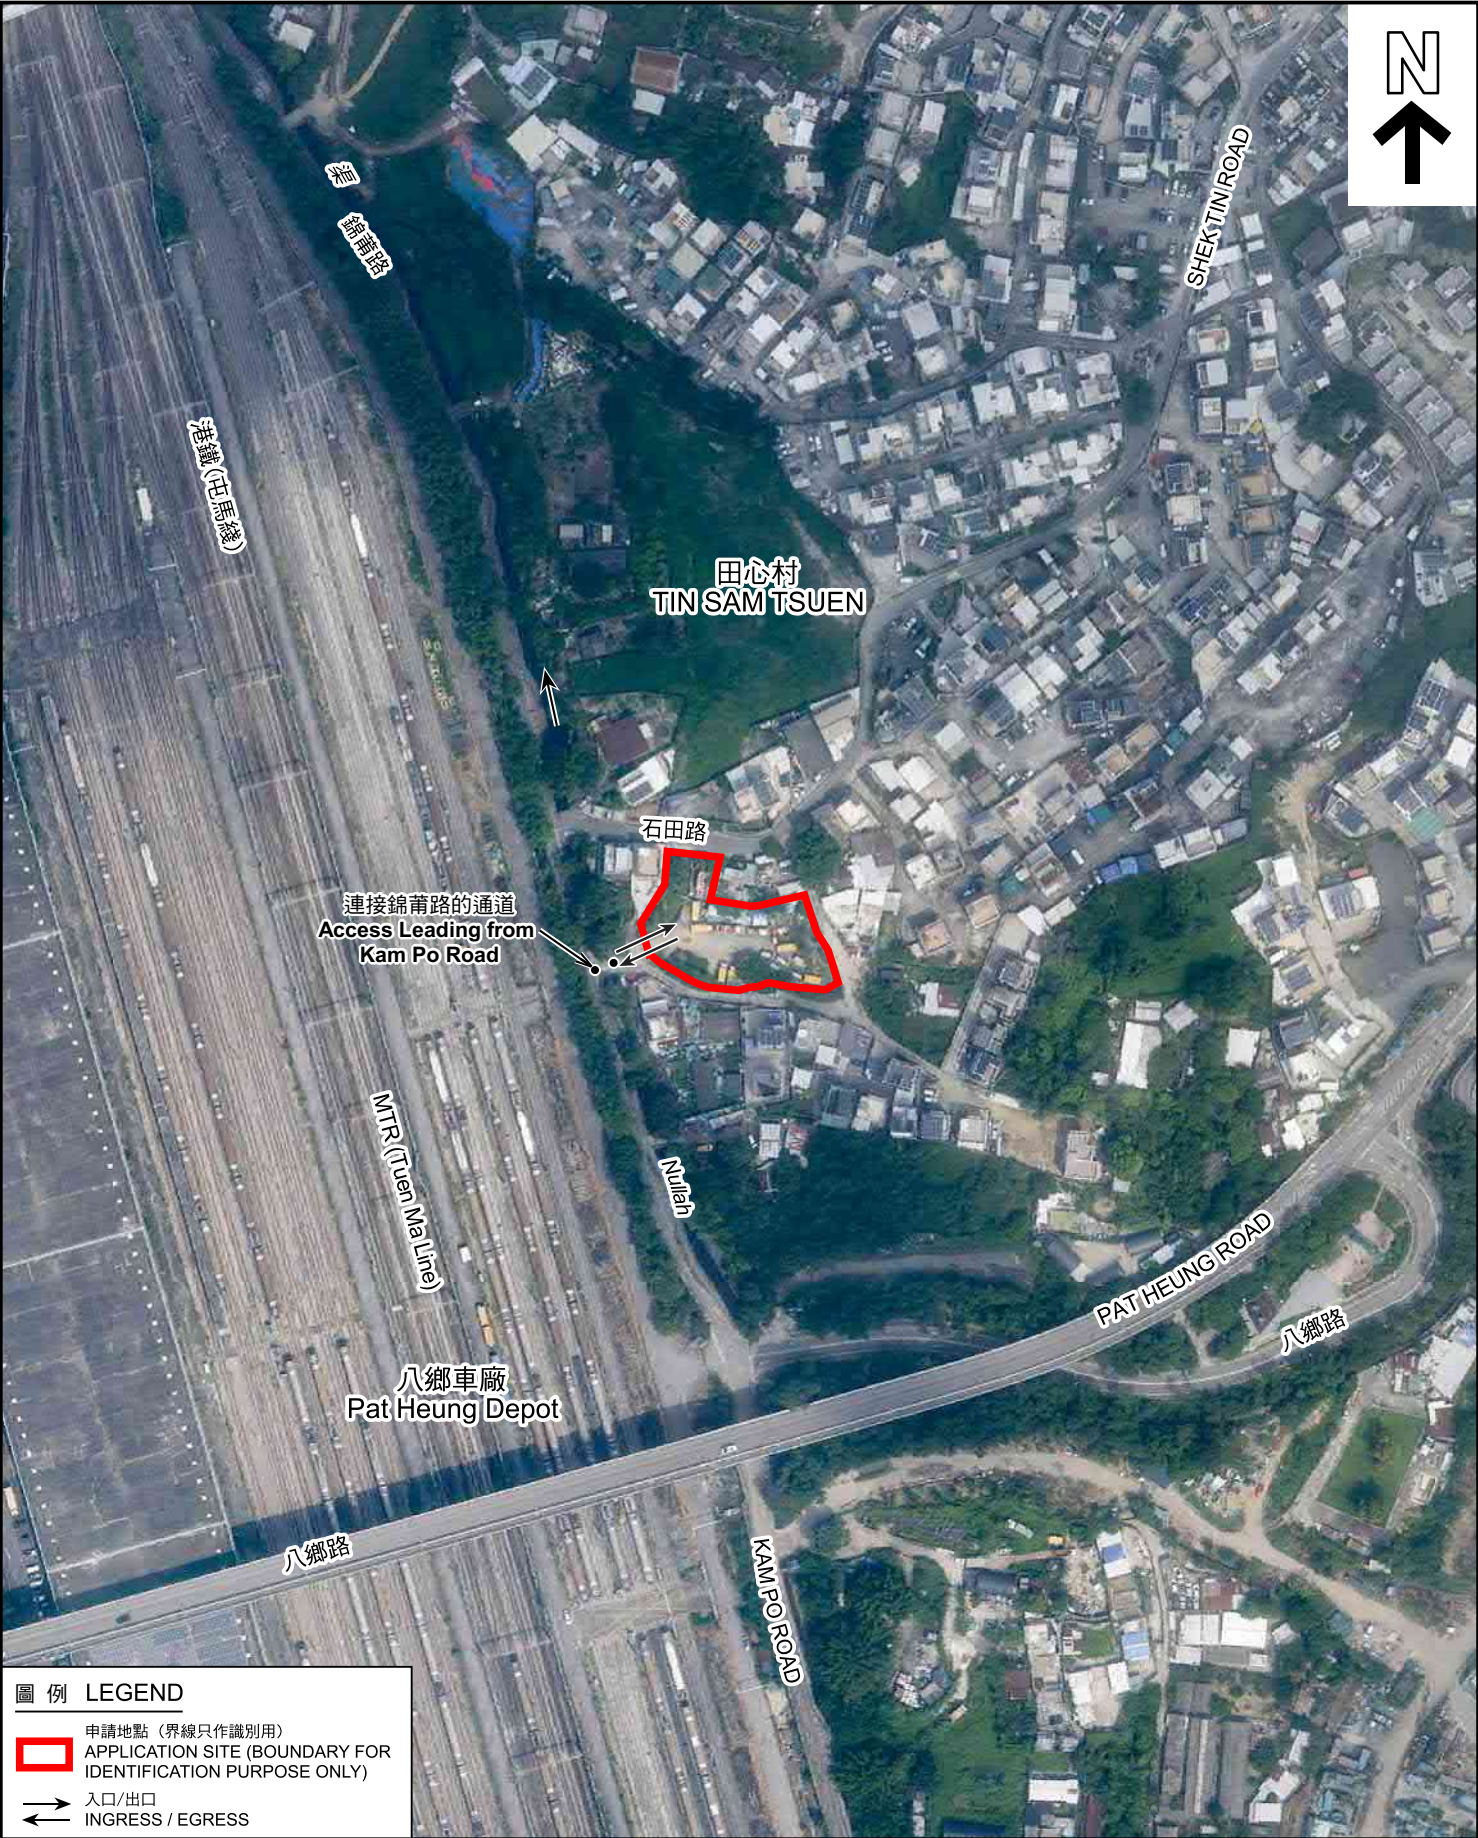

圖例 LEGEND

 申請地點 (界線只作識別用)
APPLICATION SITE (BOUNDARY FOR IDENTIFICATION PURPOSE ONLY)


 入口/出口
INGRESS / EGRESS

本摘要圖於2024年9月12日擬備，
所根據的資料為地政總署於2023年10月5日
拍得的航攝照片編號 E209573C
EXTRACT PLAN PREPARED ON 12.9.2024
BASED ON AERIAL PHOTO No.
E209573C TAKEN ON 5.10.2023
BY LANDS DEPARTMENT

航攝照片 AERIAL PHOTO

擬議臨時公眾停車場(貨櫃車除外)(為期3年)及填土工程
新界元朗錦田丈量約份第106約地段第208號餘段(部分)
PROPOSED TEMPORARY PUBLIC VEHICLE PARK
(EXCLUDING CONTAINER VEHICLE)
FOR A PERIOD OF 3 YEARS AND FILLING OF LAND
LOT 208 RP (PART) IN D.D. 106,
KAM TIN, YUEN LONG, NEW TERRITORIES

規劃署 PLANNING DEPARTMENT		
參考編號 REFERENCE No. A/YL-KTS/1017	圖 PLAN A-3	

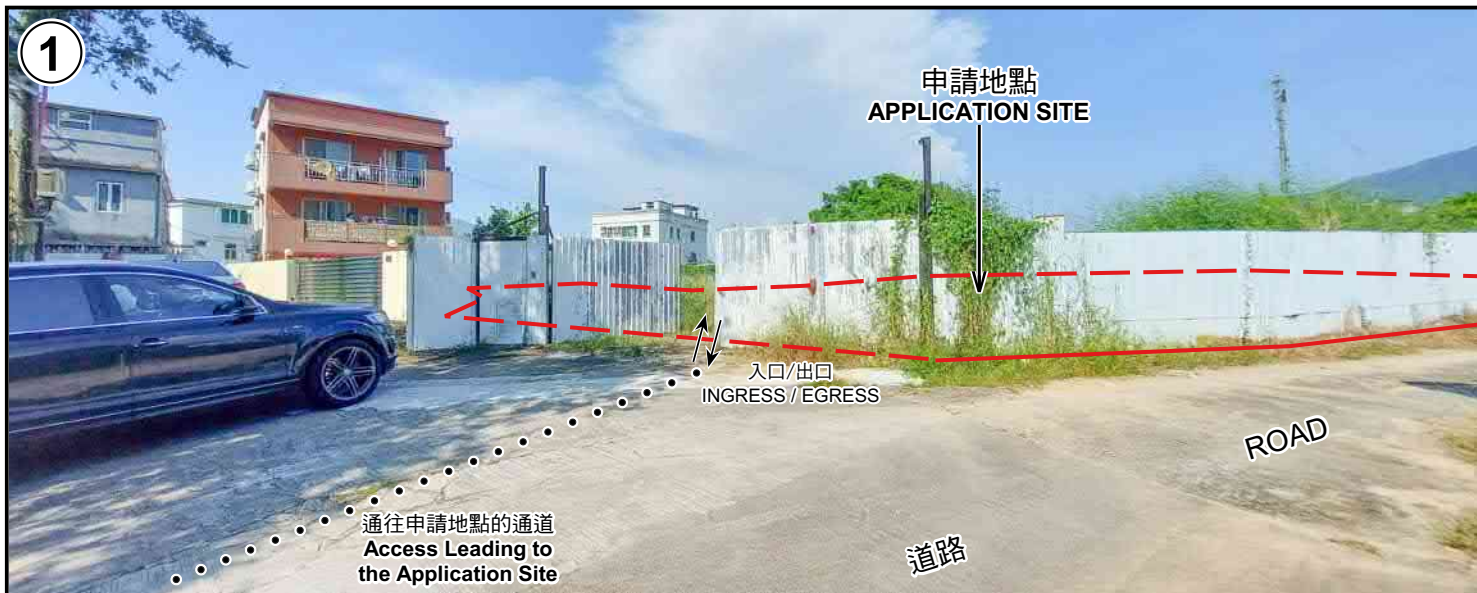

申請地點界線只作識別用 APPLICATION SITE BOUNDARY FOR IDENTIFICATION PURPOSE ONLY

本圖於2024年9月12日擬備，所根據的資料為攝於2024年8月27日的實地照片 PLAN PREPARED ON 12.9.2024 BASED ON SITE PHOTOS TAKEN ON 27.8.2024	實地照片 SITE PHOTOS 擬議臨時公眾停車場(貨櫃車除外)(為期3年)及填土工程 新界元朗錦田丈量約份第106約地段第208號餘段(部分) PROPOSED TEMPORARY PUBLIC VEHICLE PARK (EXCLUDING CONTAINER VEHICLE) FOR A PERIOD OF 3 YEARS AND FILLING OF LAND LOT 208 RP (PART) IN D.D. 106, KAM TIN, YUEN LONG, NEW TERRITORIES	規 劃 署 PLANNING DEPARTMENT 參考編號 REFERENCE No. A/YL-KTS/1017  圖 PLAN A-4
--	--	--