

REF.: FEHD P/L(NT) 36-40/22/2023/154
GENERAL RESTAURANT LICENCE (LAYOUT PLAN)
 KHWL 208(Part) & Lot 407 S.B(Part) in DD109, G/F &
 1/F, 182 TAI HONG VILLAGE, KAM TIN ROAD, YUEN
 LONG, NEW TERRITORIES



DATE: 05-05-2023
~~SCALE: 1:100 @ A3~~
 FUEL: ELECTRICITY & L.P.G.
 REVISED REF.: (3)
 REVISED DATE: 24-08-2023

LEGEND:

	EXISTING BUILDING F.H. BLOCK WALL / COLUMN
	1-HR F.R.R. F.H. BLOCK WALL
	1.2m HT. BLOCK WALL
	SURFACE CHANNEL
	APPLICATION AREA

	1-HR F.R.R. F.H. S.C. DOOR
	1m HT. S.C. DOOR
	F.H. DOOR


G/F G.F.A. = 163.7m²
1/F G.F.A. = 153.8m²

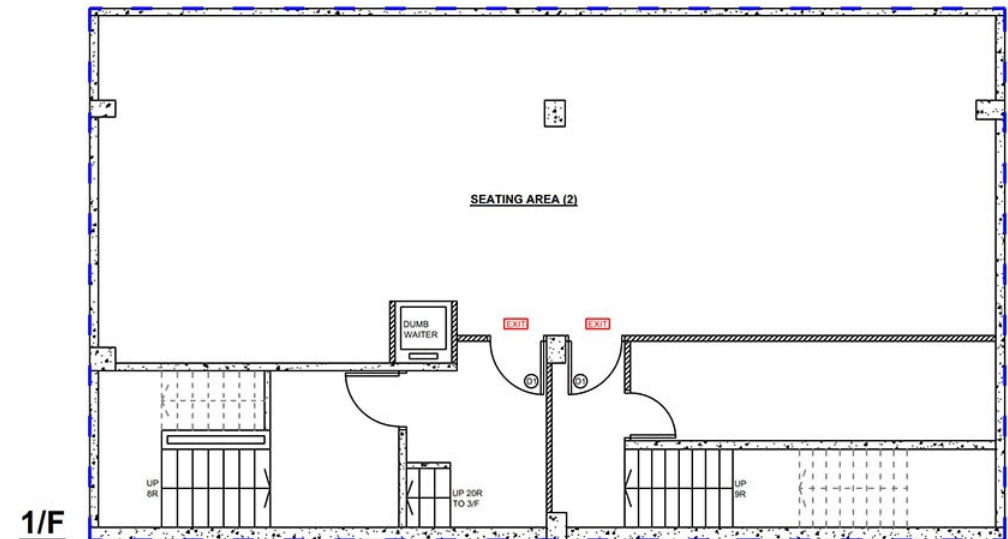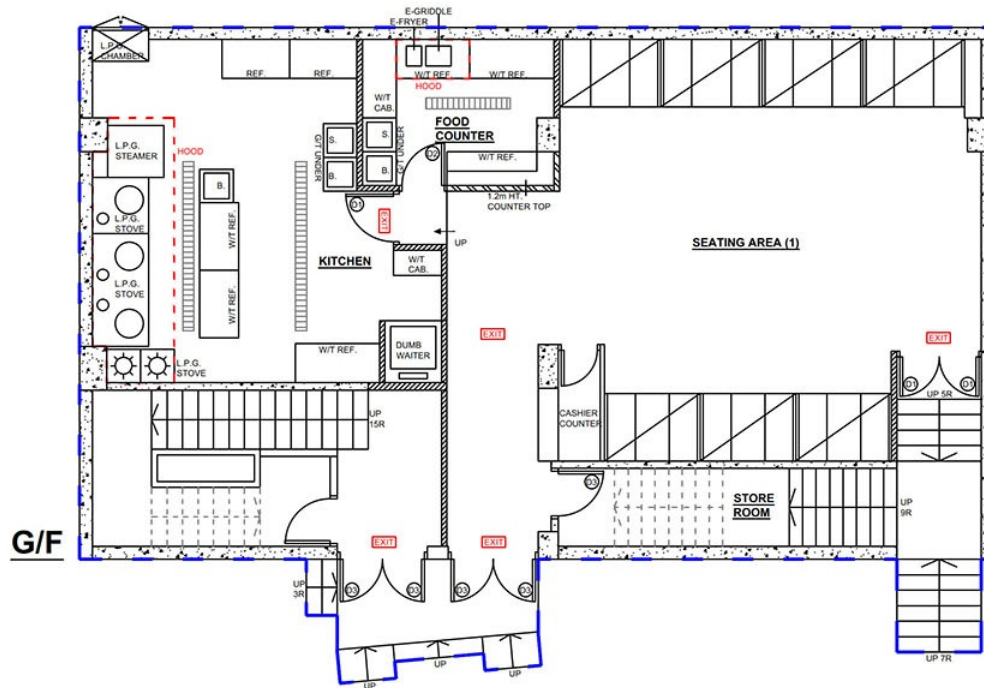

(摘錄自申請人於 11.9.2024 呈交的申請書)
 (Extract from Applicant's
 Submission of 11.9.2024)

參考編號
 REFERENCE No.
 A/YL-KTS/1027

繪圖
 DRAWING
 A - 1

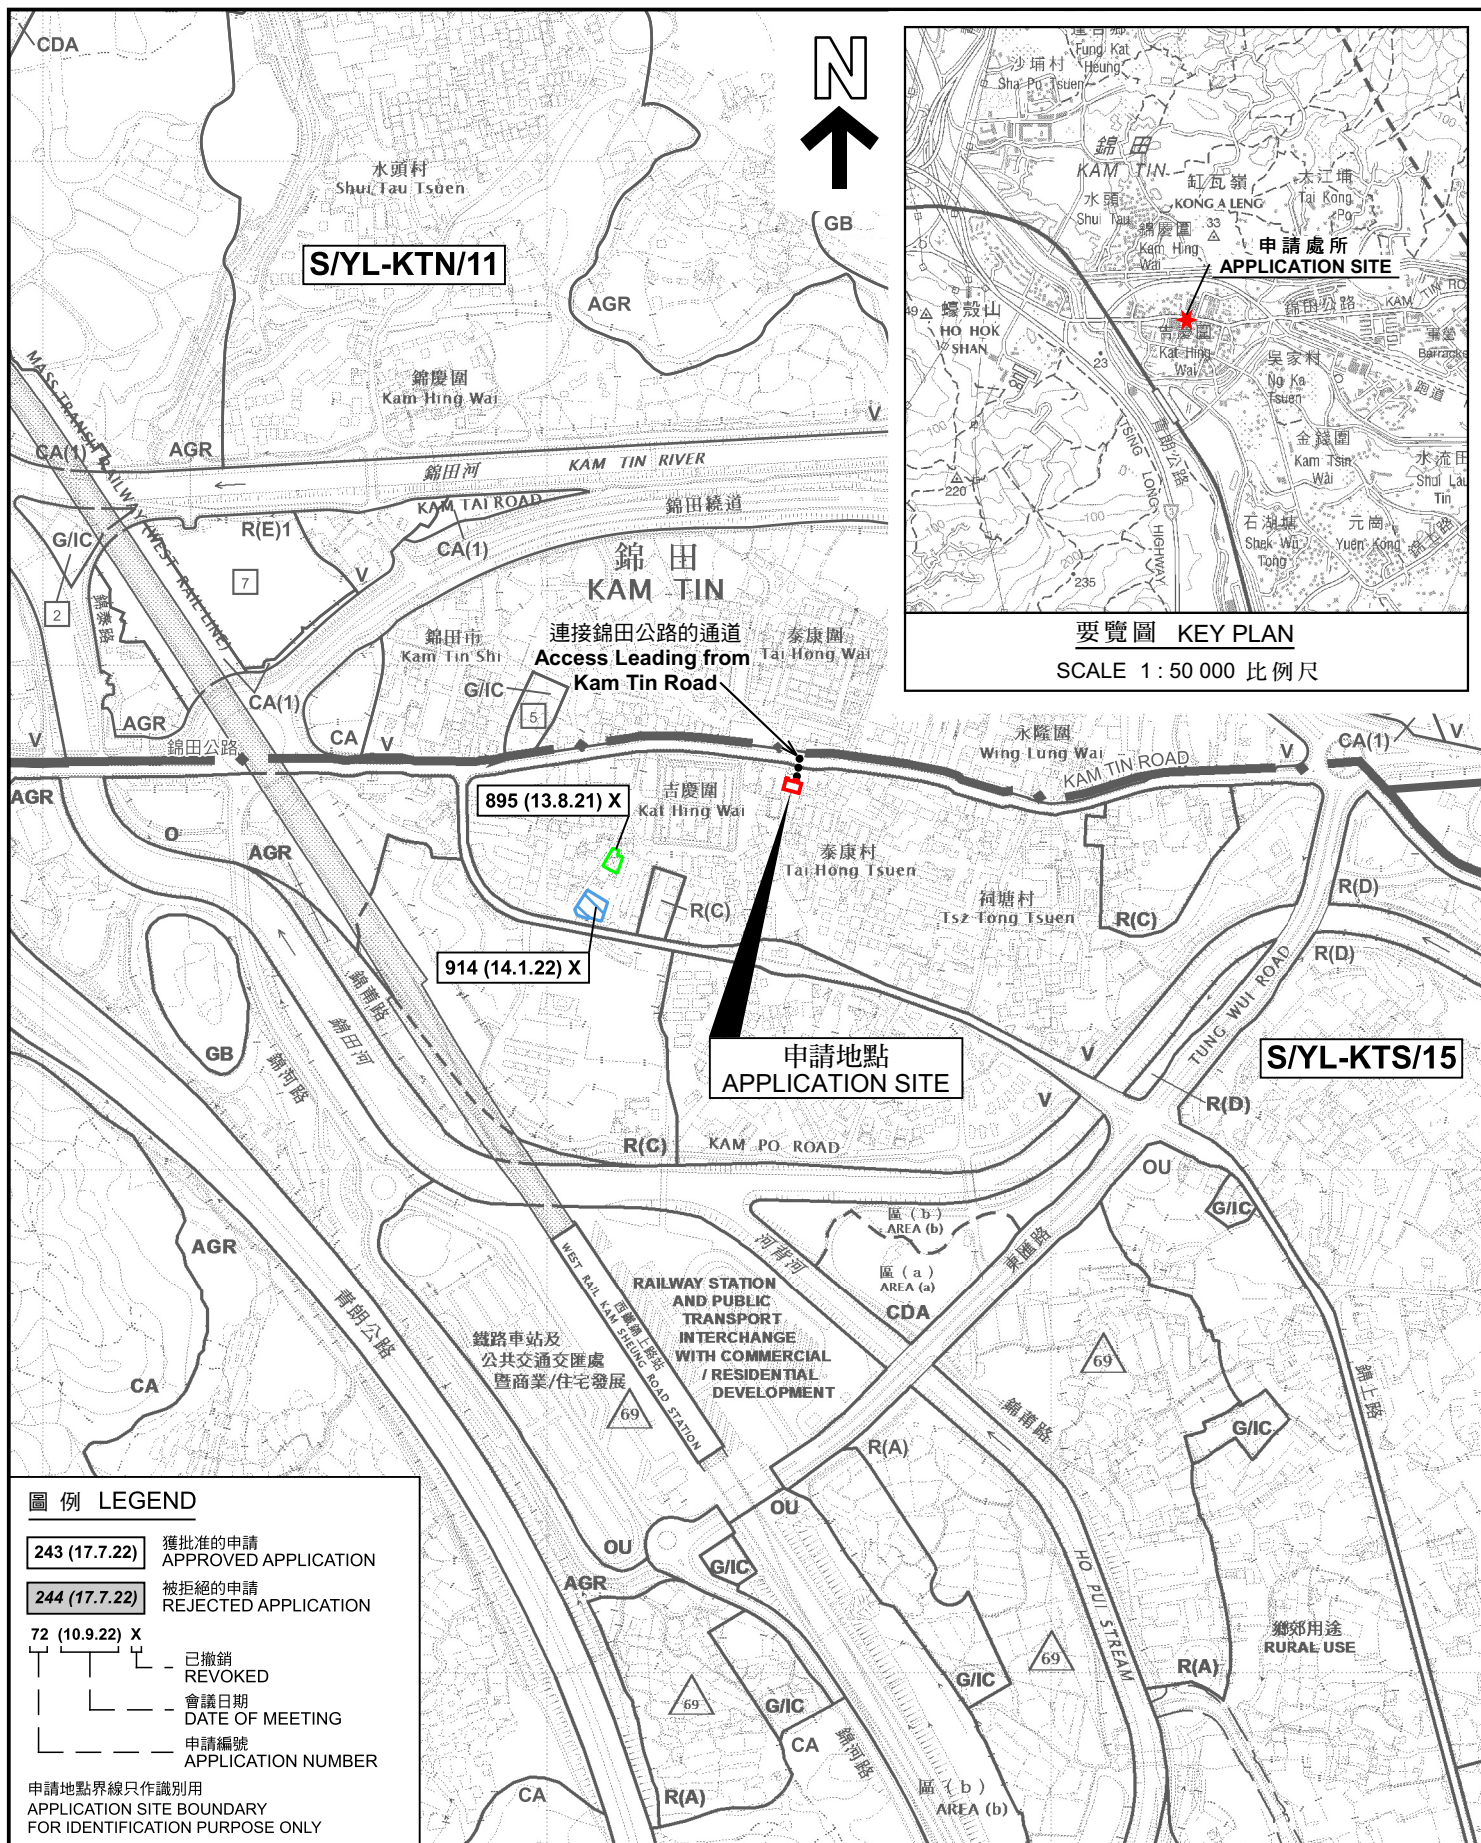

圖例 LEGEND

243 (17.7.22) 獲批准的申請
APPROVED APPLICATION

244 (17.7.22) 被拒絕的申請
REJECTED APPLICATION

72 (10.9.22) X
已撤銷
REVOKED

會議日期
DATE OF MEETING

申請編號
APPLICATION NUMBER

申請地點界線只作識別用
APPLICATION SITE BOUNDARY
FOR IDENTIFICATION PURPOSE ONLY

位置圖 LOCATION PLAN

擬議臨時食肆(為期3年)
新界元朗錦田錦田公路182號丈量約份第109約
吉慶圍地段第208號(部分)及地段第407號B分段(部分)
PROPOSED TEMPORARY EATING PLACE FOR A PERIOD OF 3 YEARS
KAT HING WAI LOT 208 (PART) AND LOT 407 S.B (PART) IN D.D. 109,
182 KAM TIN ROAD, KAM TIN, YUEN LONG, NEW TERRITORIES


SCALE 1:7 500 比例尺

米 100 0 100 200 300 米
METRES

規劃署
PLANNING
DEPARTMENT

參考編號
REFERENCE No.
A/YL-KTS/1027

圖 PLAN
A-1

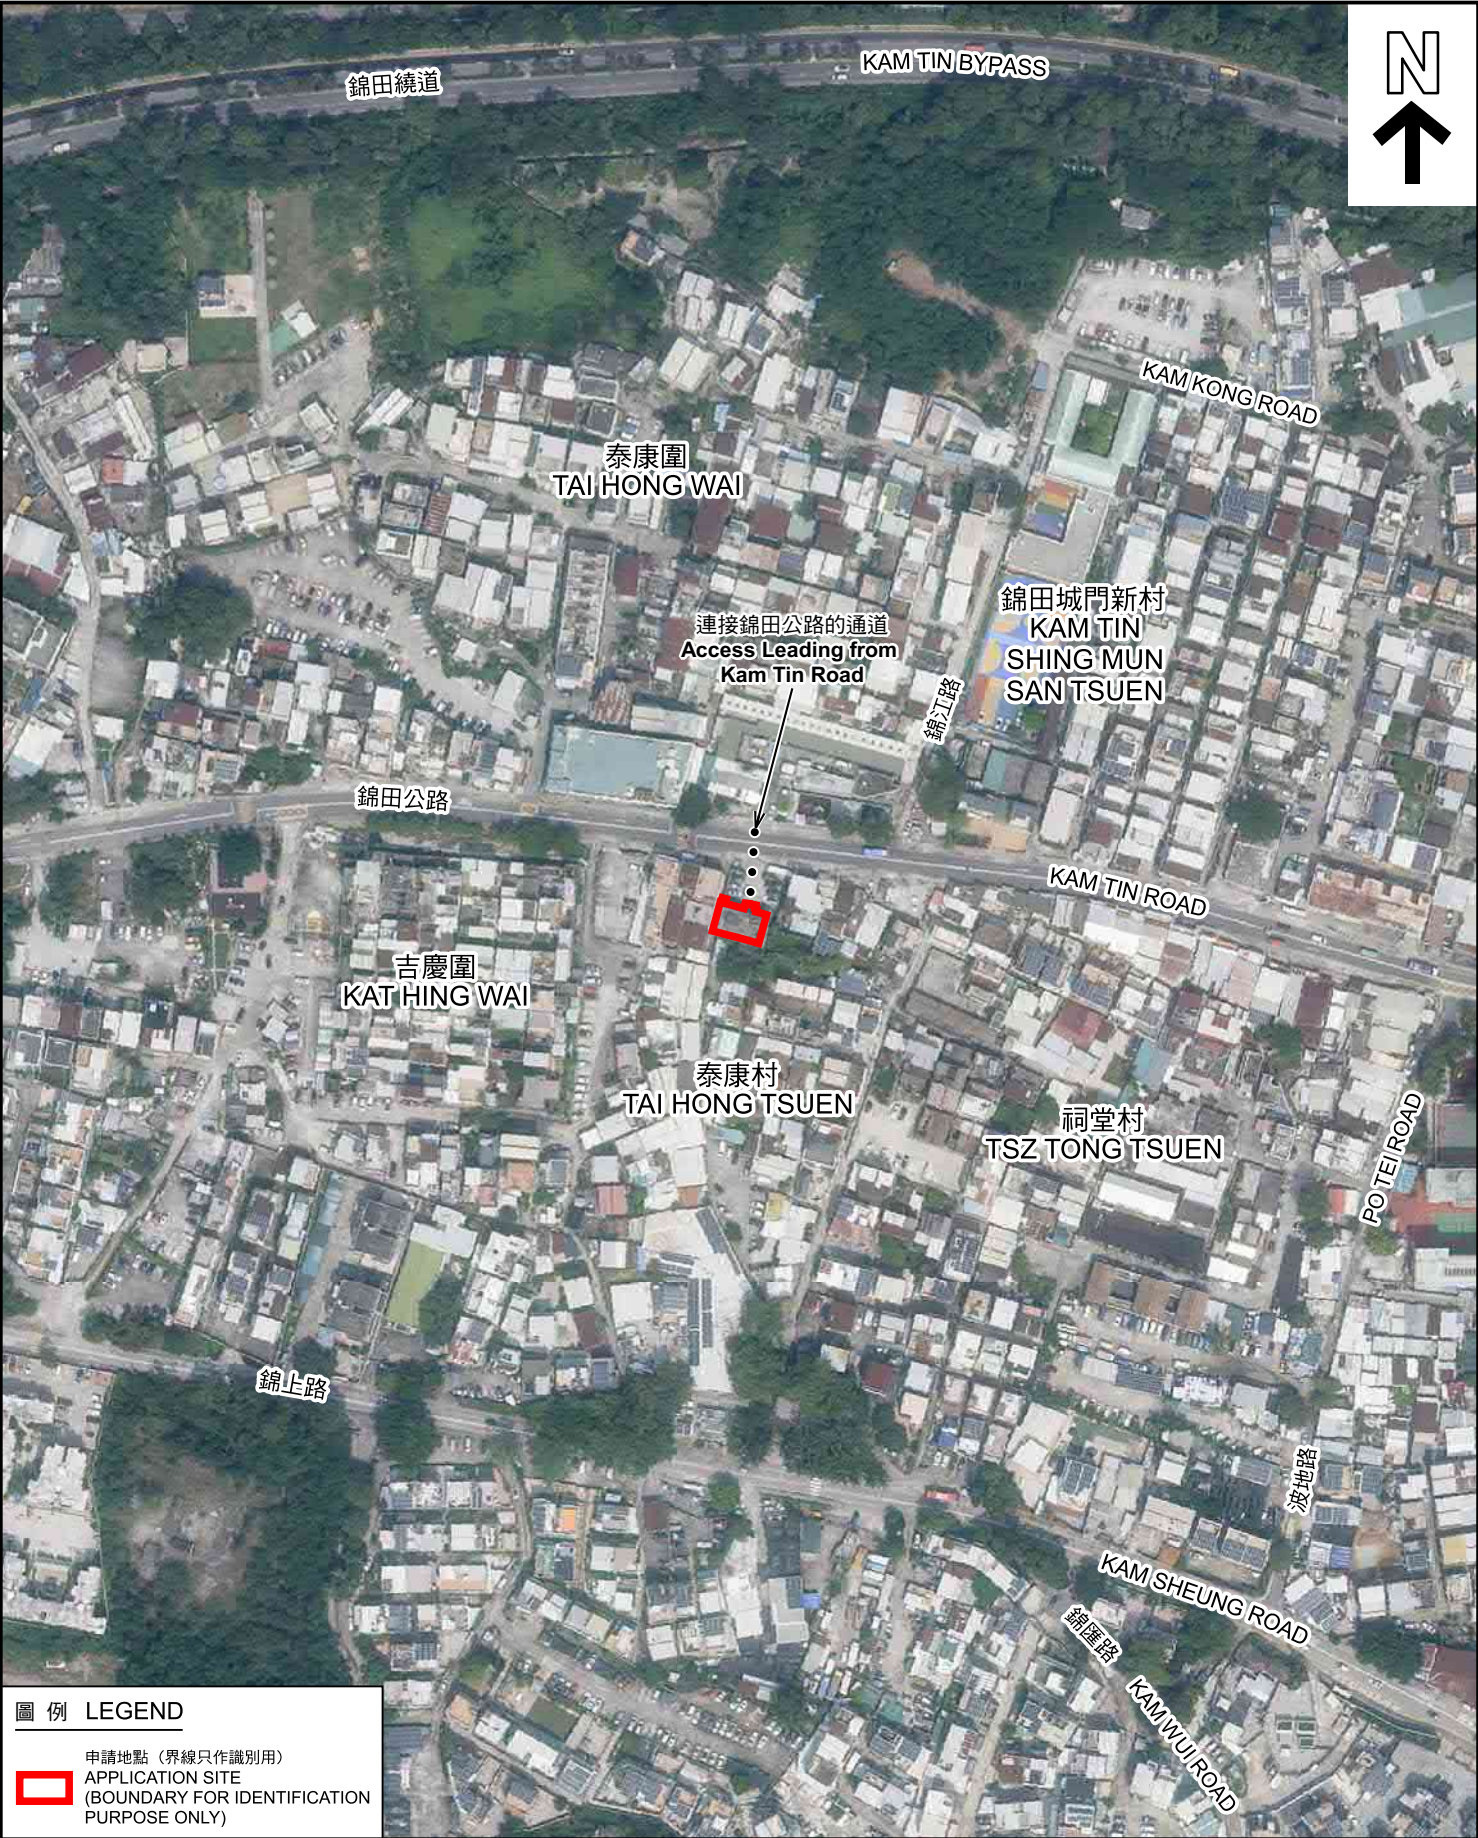

圖例 LEGEND

 申請地點 (界線只作識別用)
APPLICATION SITE
(BOUNDARY FOR IDENTIFICATION
PURPOSE ONLY)

本摘要圖於2024年10月10日擬備，
所根據的資料為地政總署於2023年10月5日
拍得的航攝照片編號 E209858C 及 E209859C
EXTRACT PLAN PREPARED ON 10.10.2024
BASED ON AERIAL PHOTOS No.
E209858C & E209859C TAKEN ON 5.10.2023
BY LANDS DEPARTMENT

航攝照片 AERIAL PHOTO

擬議臨時食肆(為期3年)
新界元朗錦田錦田公路182號丈量約份第109約
吉慶圍地段第208號(部分)及地段第407號B分段(部分)
PROPOSED TEMPORARY EATING PLACE FOR A PERIOD OF 3 YEARS
KAT HING WAI LOT 208 (PART) AND LOT 407 S.B (PART) IN D.D. 109,
182 KAM TIN ROAD, KAM TIN, YUEN LONG, NEW TERRITORIES

規劃署
PLANNING
DEPARTMENT



參考編號
REFERENCE No.
A/YL-KTS/1027

圖 PLAN
A-3



申請地點界線只作識別用 APPLICATION SITE BOUNDARY FOR IDENTIFICATION PURPOSE ONLY

實地照片 SITE PHOTOS

本圖於2024年10月10日擬備，所根據的資料為攝於2024年9月19日的實地照片
PLAN PREPARED ON 10.10.2024
BASED ON SITE PHOTOS
TAKEN ON 19.9.2024

擬議臨時食肆(為期3年)
新界元朗錦田錦田公路182號丈量約份第109約
吉慶圍地段第208號(部分)及地段第407號B分段(部分)
PROPOSED TEMPORARY EATING PLACE FOR A PERIOD OF 3 YEARS
KAT HING WAI LOT 208 (PART) AND LOT 407 S.B (PART) IN D.D. 109,
182 KAM TIN ROAD, KAM TIN, YUEN LONG, NEW TERRITORIES

規劃署
PLANNING
DEPARTMENT



參考編號
REFERENCE No.
A/YL-KTS/1027

圖 PLAN
A-4