


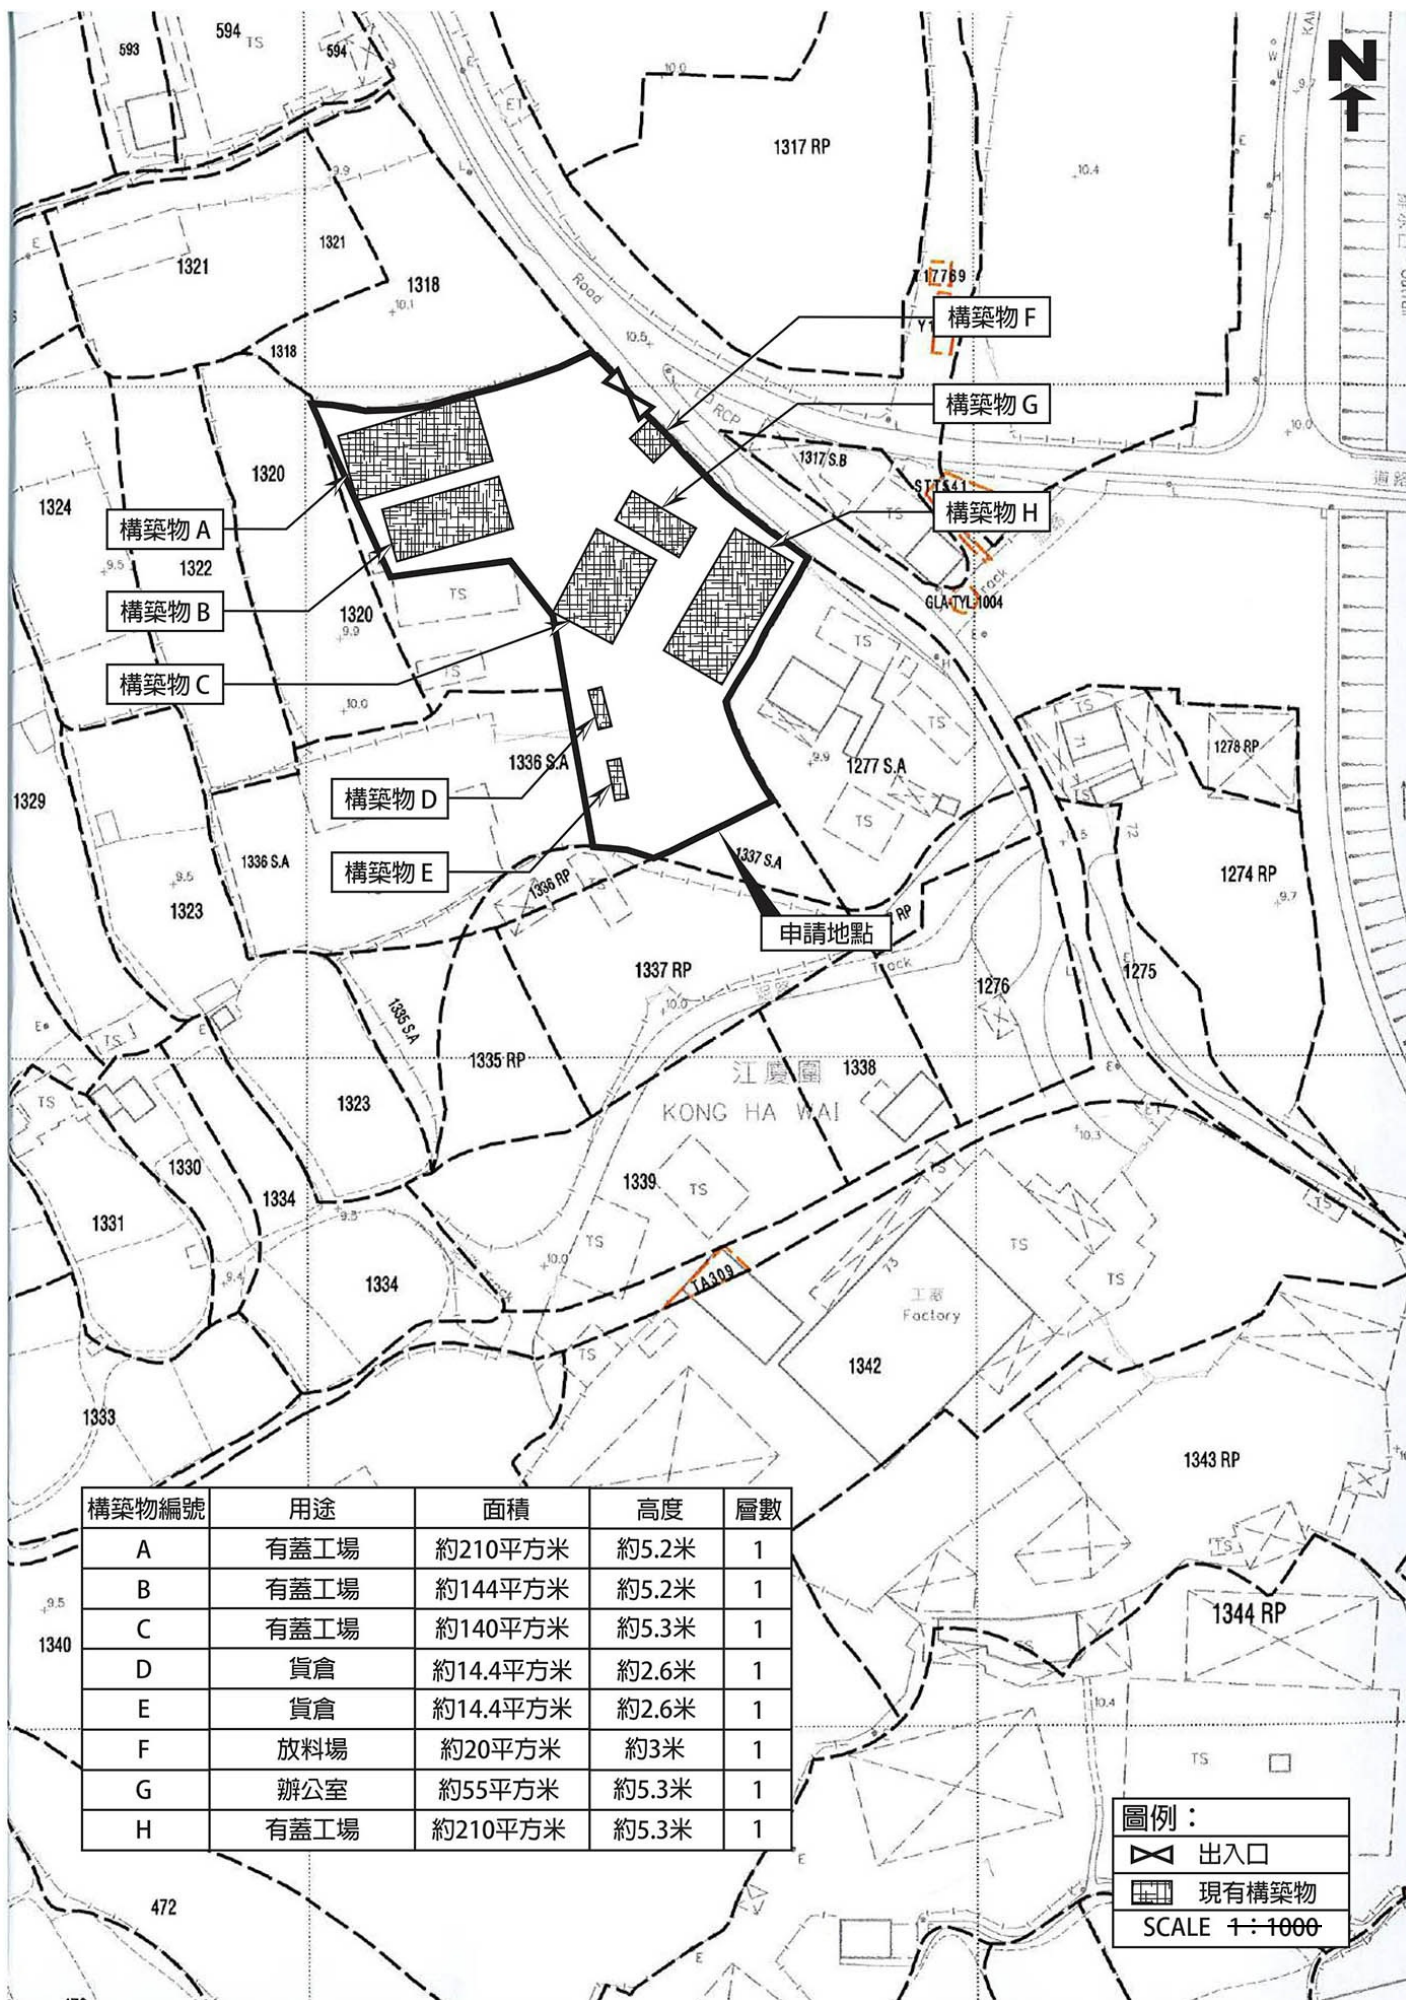


構築物編號	用途	面積	高度	層數
A	有蓋工場	約210平方米	約5.2米	1
B	有蓋工場	約144平方米	約5.2米	1
C	有蓋工場	約140平方米	約5.3米	1
D	貨倉	約14.4平方米	約2.6米	1
E	貨倉	約14.4平方米	約2.6米	1
F	放料場	約20平方米	約3米	1
G	辦公室	約55平方米	約5.3米	1
H	有蓋工場	約210平方米	約5.3米	1

(摘錄自申請人於 27. 9. 2024 呈交的申請書)
(Extract from Applicant's
Submission of 27.9.2024)

參考編號
REFERENCE No.
AYL-KTS/1030

繪圖
DRAWING
A - 1

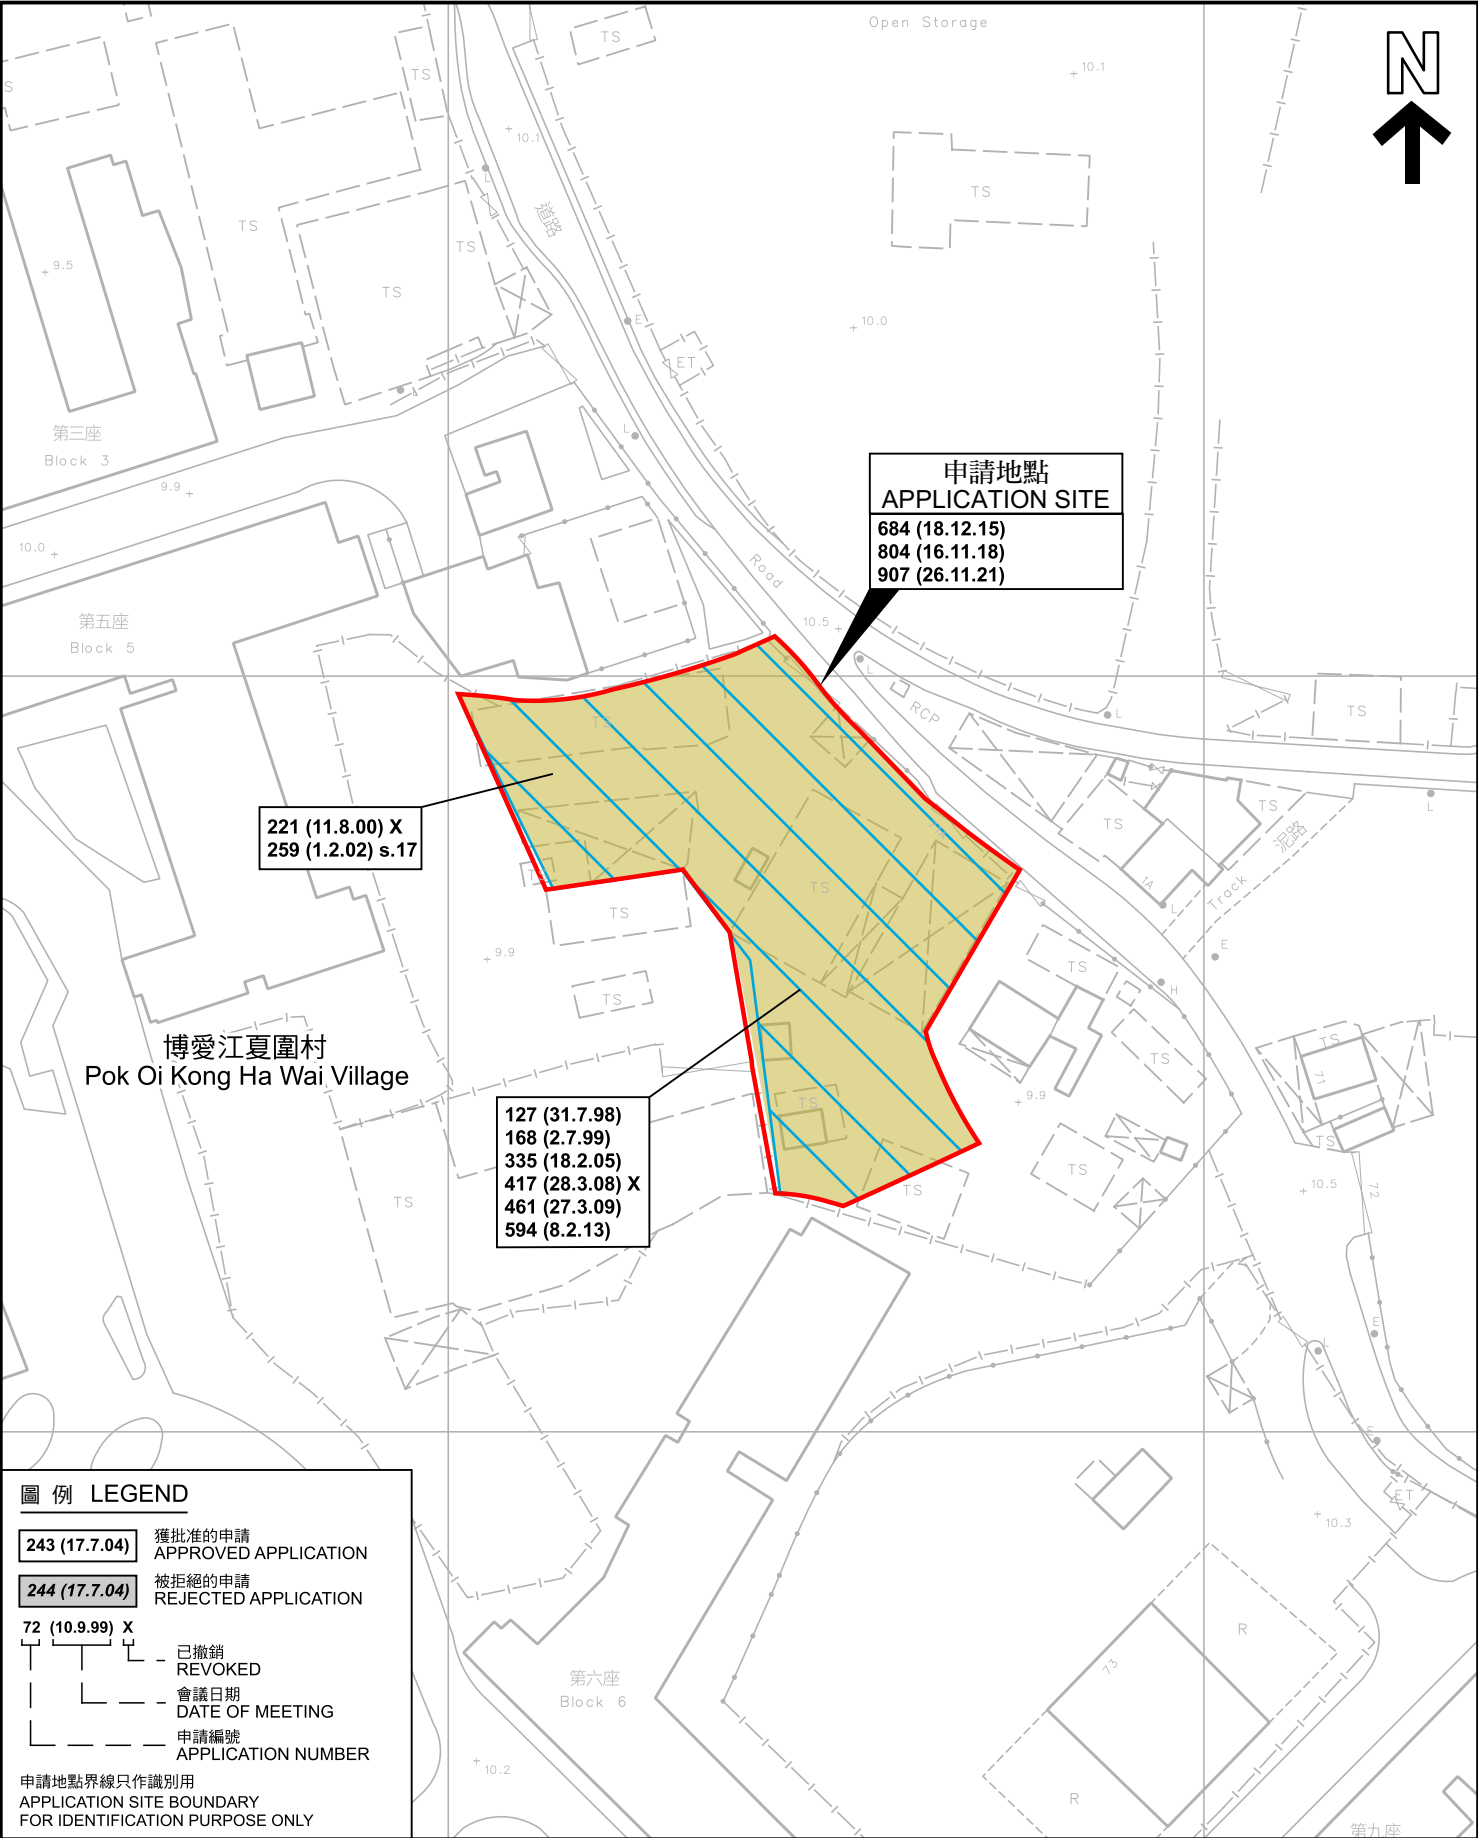



本摘要圖於2024年11月11日擬備，
所根據的資料為測量圖編號
6-NE-12D 及 13C
EXTRACT PLAN PREPARED ON 11.11.2024
BASED ON SURVEY SHEETS No.
6-NE-12D & 13C

先前申請圖 PREVIOUS APPLICATION PLAN
臨時露天存放車輛及開設客貨車和貨車改裝工場的規劃許可續期(為期3年)
元朗八鄉錦上路江廈圍丈量約份第106約
地段第1319號(部分)及第1336號A分段(部分)
RENEWAL OF PLANNING APPROVAL FOR TEMPORARY
OPEN STORAGE OF VEHICLES AND MODIFICATION WORKSHOP FOR
VANS AND LORRIES FOR A PERIOD OF 3 YEARS
LOTS 1319 (PART) AND 1336 S.A (PART) IN D.D.106,
KONG HA WAI, KAM SHEUNG ROAD, PAT HEUNG, YUEN LONG
SCALE 1 : 1 000 比例尺

米 20 0 20 40 米
METRES METRES

規劃署 PLANNING DEPARTMENT		
參考編號 REFERENCE No. A/YL-KTS/1030	圖 PLAN A-1b	

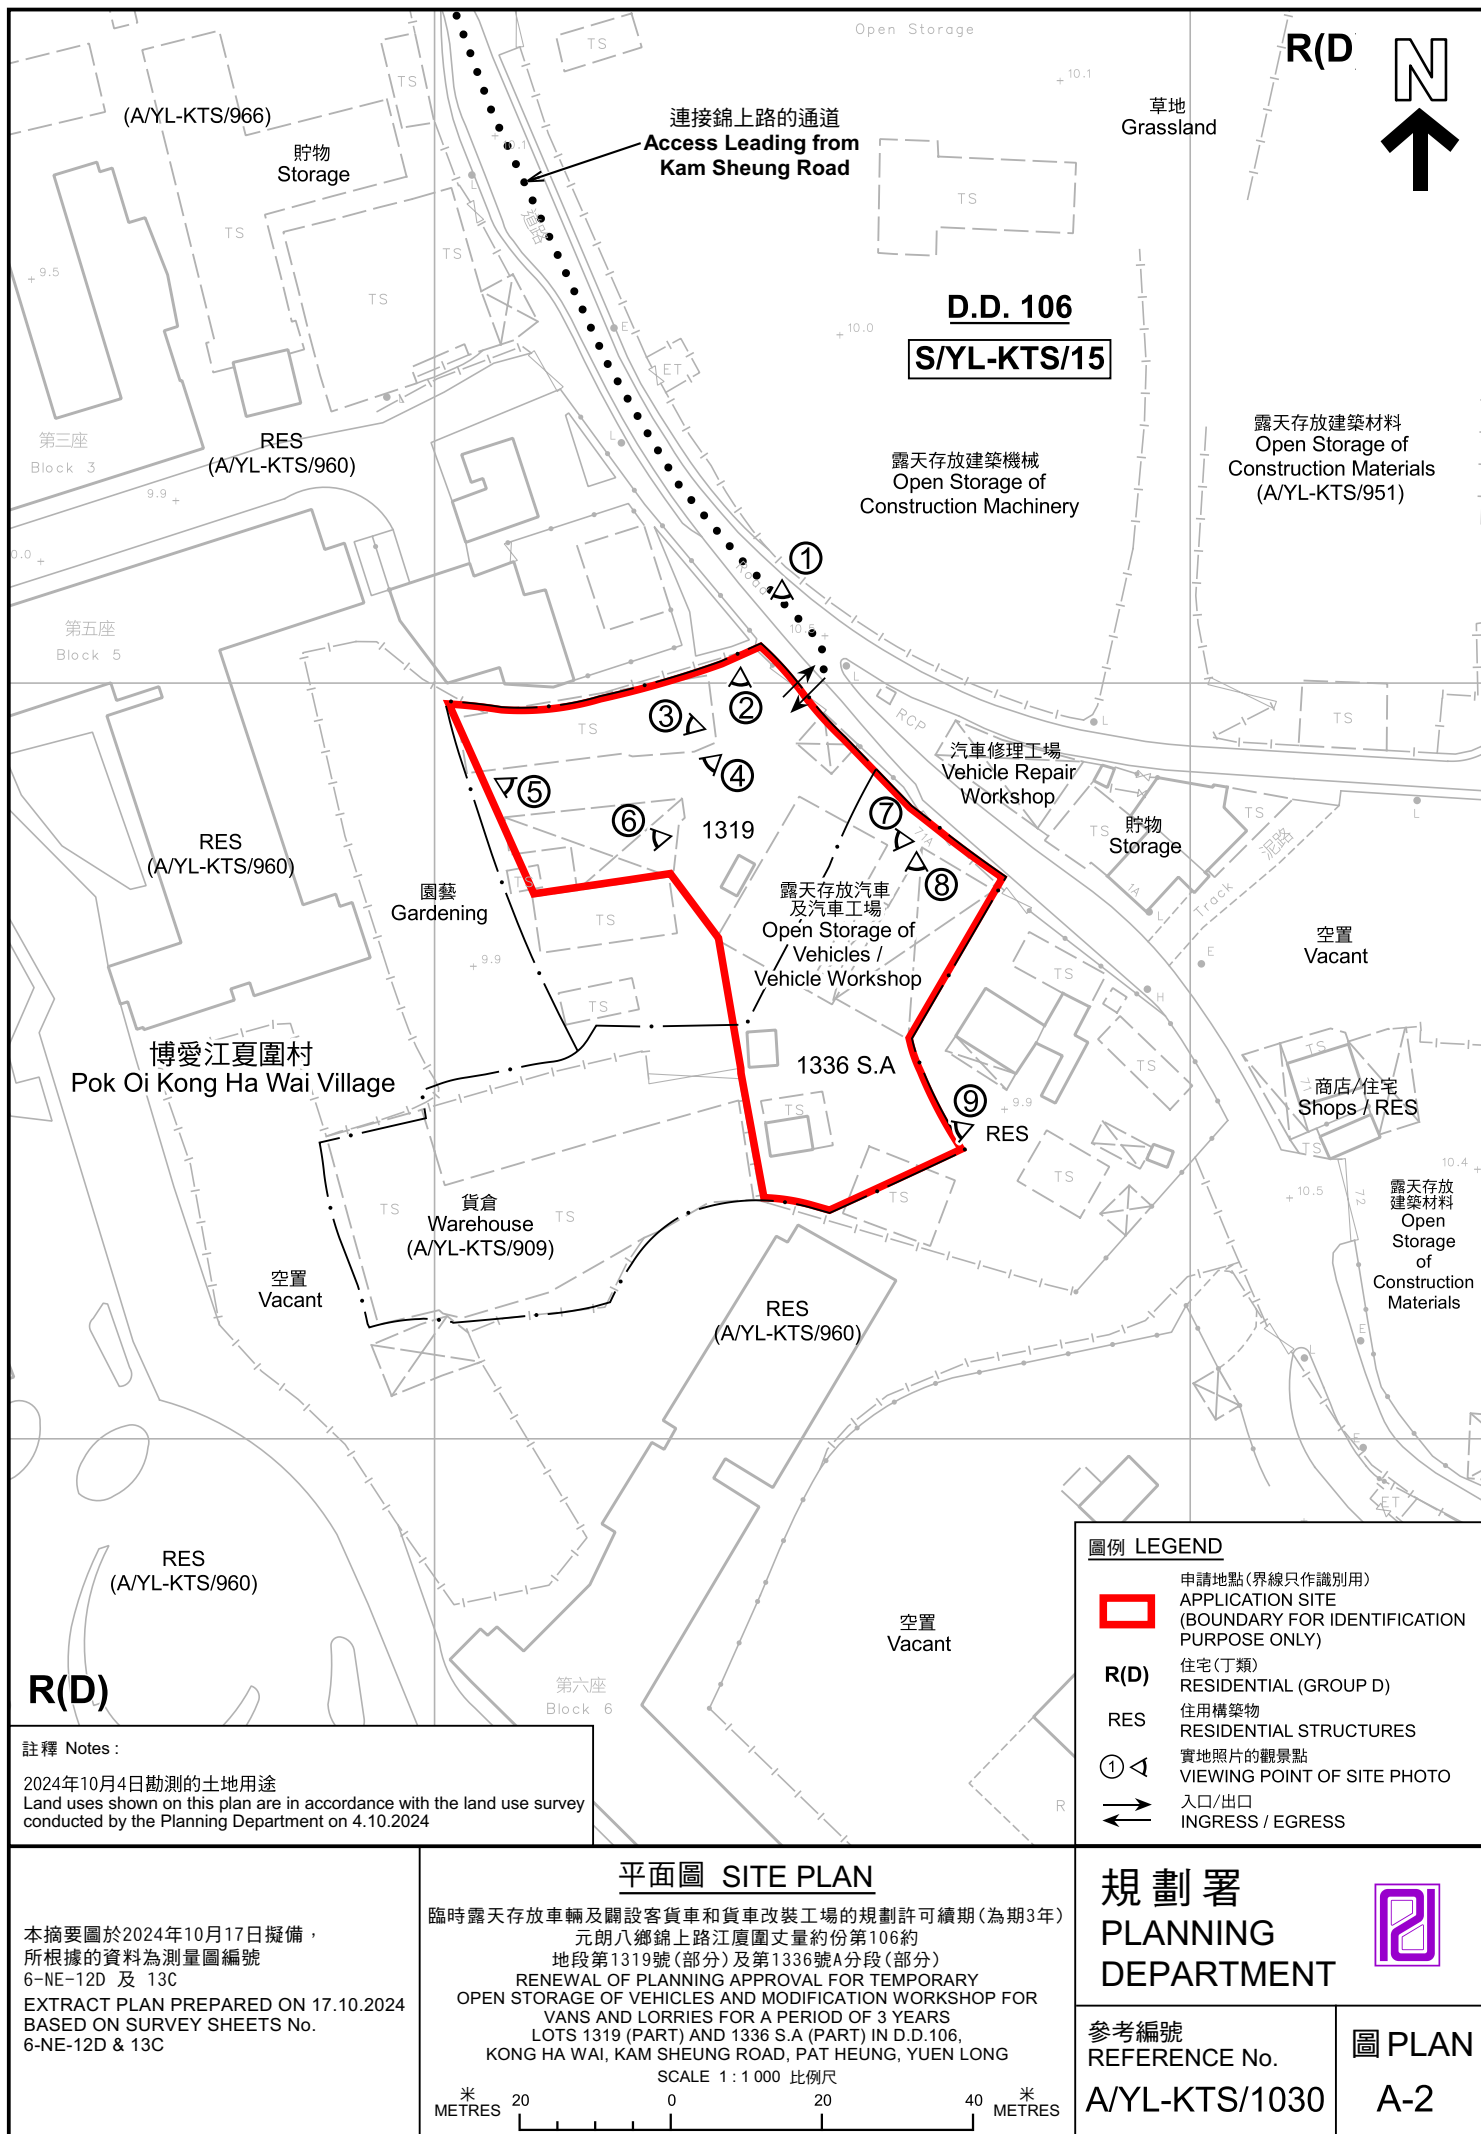

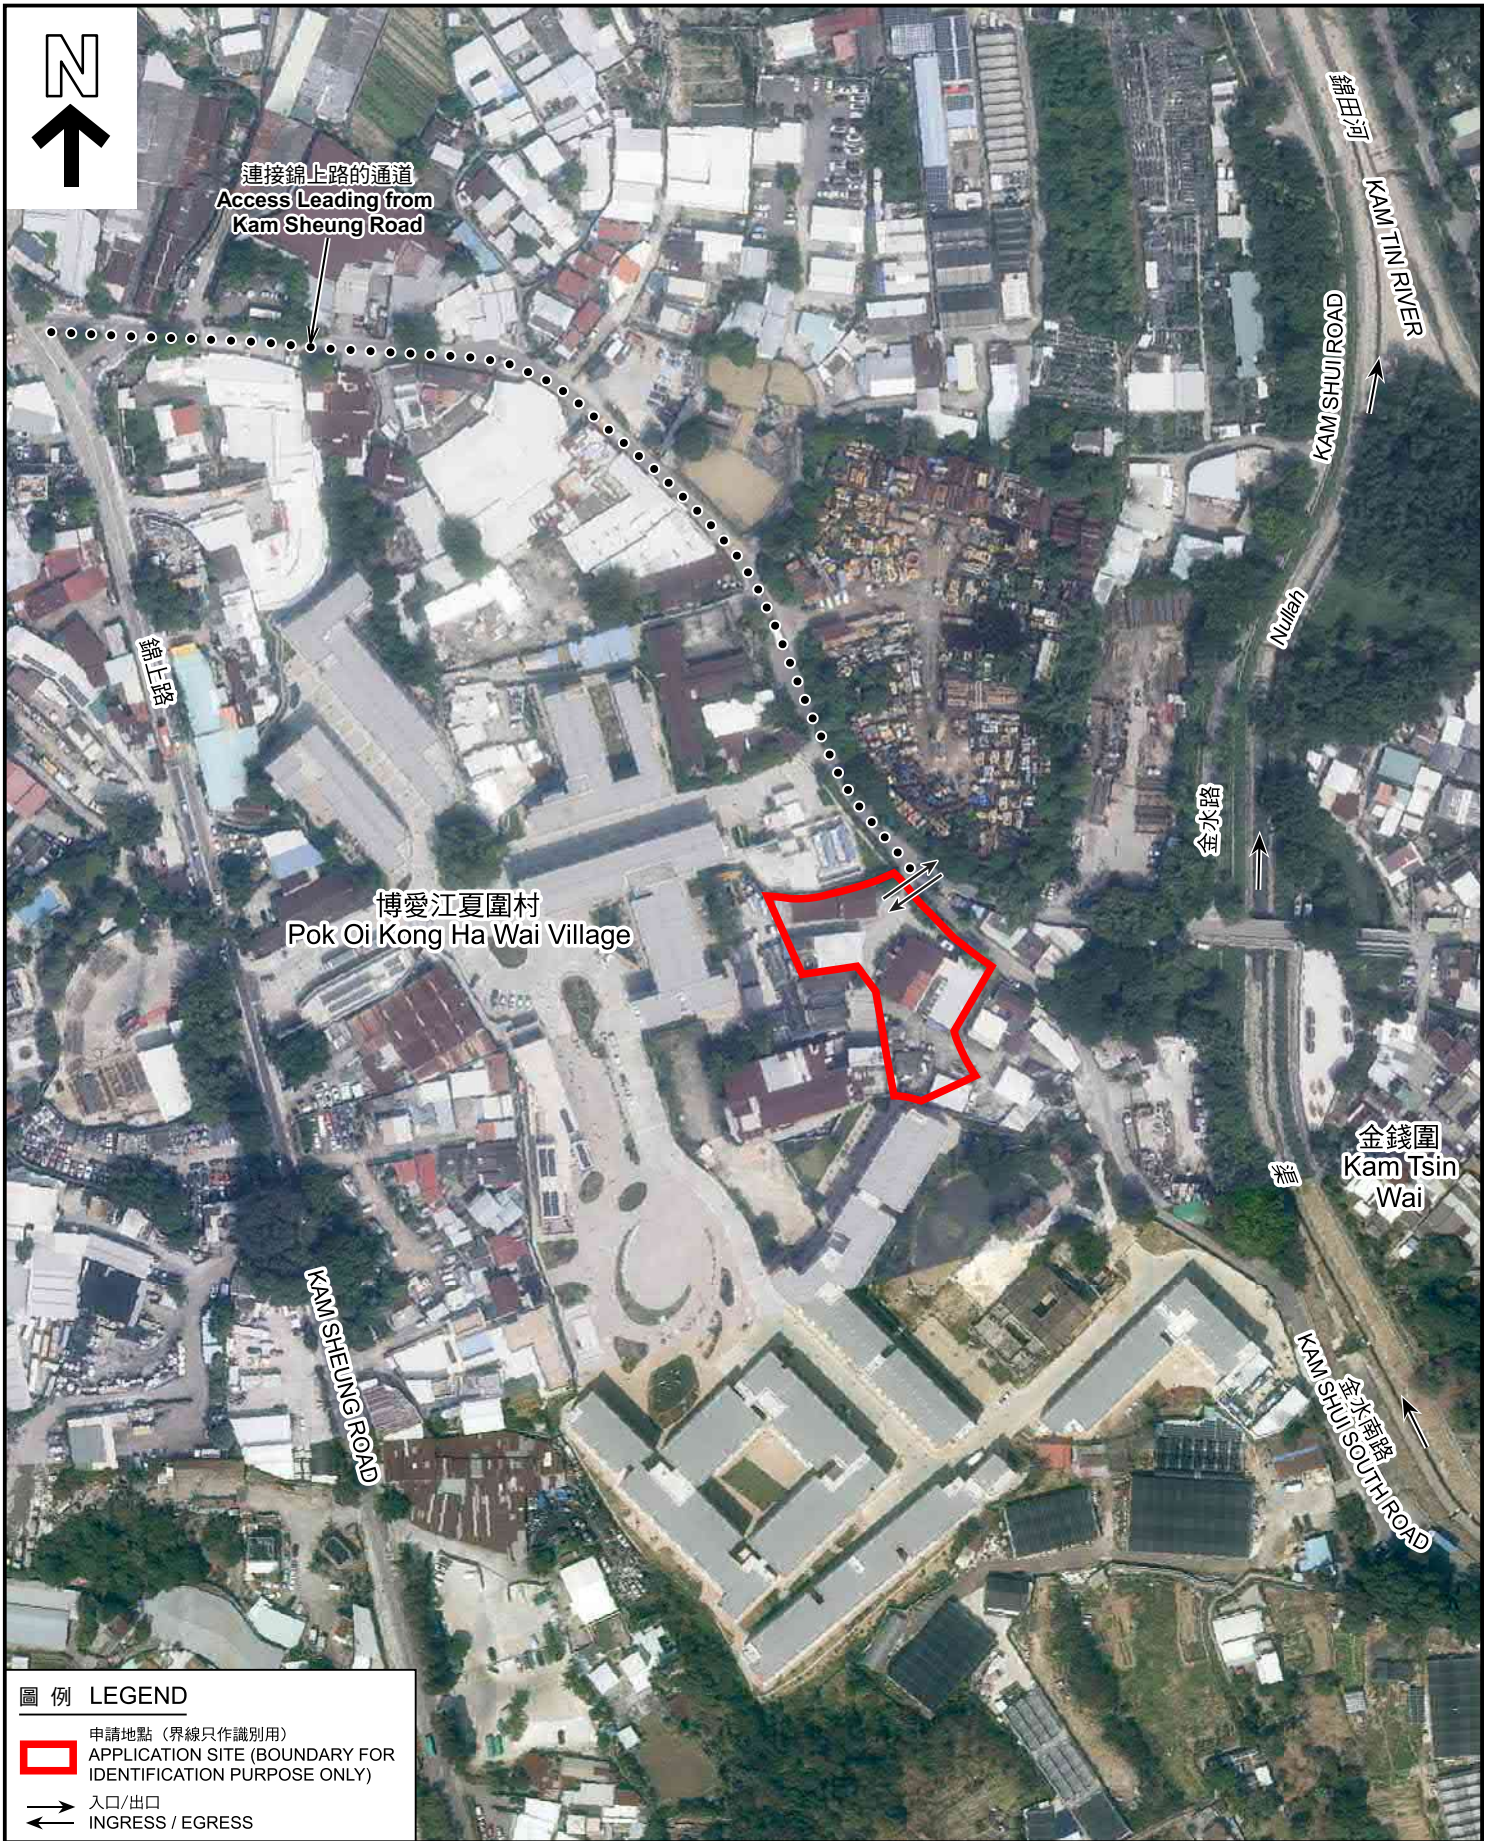

圖例 LEGEND

申請地點 (界線只作識別用)
APPLICATION SITE (BOUNDARY FOR IDENTIFICATION PURPOSE ONLY)

入口/出口
INGRESS / EGRESS

本摘要圖於2024年10月17日擬備，
所根據的資料為地政總署於2023年10月5日
拍得的航攝照片編號 E209777C
EXTRACT PLAN PREPARED ON 17.10.2024
BASED ON AERIAL PHOTO No.
E209777C TAKEN ON 5.10.2023
BY LANDS DEPARTMENT

航攝照片 AERIAL PHOTO

臨時露天存放車輛及開設客貨車和貨車改裝工場的規劃許可續期(為期3年)
元朗八鄉錦上路江夏圍丈量約份第106約
地段第1319號(部分)及第1336號A分段(部分)
RENEWAL OF PLANNING APPROVAL FOR TEMPORARY
OPEN STORAGE OF VEHICLES AND MODIFICATION WORKSHOP FOR
VANS AND LORRIES FOR A PERIOD OF 3 YEARS
LOTS 1319 (PART) AND 1336 S.A (PART) IN D.D.106,
KONG HA WAI, KAM SHEUNG ROAD, PAT HEUNG, YUEN LONG

規劃署 PLANNING DEPARTMENT		
參考編號 REFERENCE No. A/YL-KTS/1030	圖 PLAN A-3	



申請地點界線只作識別用 APPLICATION SITE BOUNDARY FOR IDENTIFICATION PURPOSE ONLY

實地照片 SITE PHOTOS

本圖於2024年10月17日擬備，所根據的資料為攝於2024年10月3日的實地照片
PLAN PREPARED ON 17.10.2024
BASED ON SITE PHOTOS
TAKEN ON 3.10.2024

臨時露天停放車輛及開設客貨車和貨車改裝工場的規劃許可續期(為期3年)
元朗八鄉錦上路江廈圍丈量約份第106約
地段第1319號(部分)及第1336號A分段(部分)
RENEWAL OF PLANNING APPROVAL FOR TEMPORARY
OPEN STORAGE OF VEHICLES AND MODIFICATION WORKSHOP FOR
VANS AND LORRIES FOR A PERIOD OF 3 YEARS
LOTS 1319 (PART) AND 1336 S.A (PART) IN D.D.106,
KONG HA WAI, KAM SHEUNG ROAD, PAT HEUNG, YUEN LONG

規劃署
PLANNING
DEPARTMENT



參考編號
REFERENCE No.
A/YL-KTS/1030

圖 PLAN
A-4a



申請地點界線只作識別用 APPLICATION SITE BOUNDARY FOR IDENTIFICATION PURPOSE ONLY

實地照片 SITE PHOTOS

本圖於2024年10月16日擬備，所根據的資料為攝於2024年10月3日的實地照片
PLAN PREPARED ON 16.10.2024
BASED ON SITE PHOTOS
TAKEN ON 3.10.2024

臨時露天存放車輛及開設客貨車和貨車改裝工場的規劃許可續期(為期3年)
元朗八鄉錦上路江廈圍丈量約份第106約
地段第1319號(部分)及第1336號A分段(部分)
RENEWAL OF PLANNING APPROVAL FOR TEMPORARY
OPEN STORAGE OF VEHICLES AND MODIFICATION WORKSHOP FOR
VANS AND LORRIES FOR A PERIOD OF 3 YEARS
LOTS 1319 (PART) AND 1336 S.A (PART) IN D.D.106,
KONG HA WAI, KAM SHEUNG ROAD, PAT HEUNG, YUEN LONG

規劃署
PLANNING
DEPARTMENT



參考編號
REFERENCE No.
A/YL-KTS/1030

圖 PLAN
A-4b