


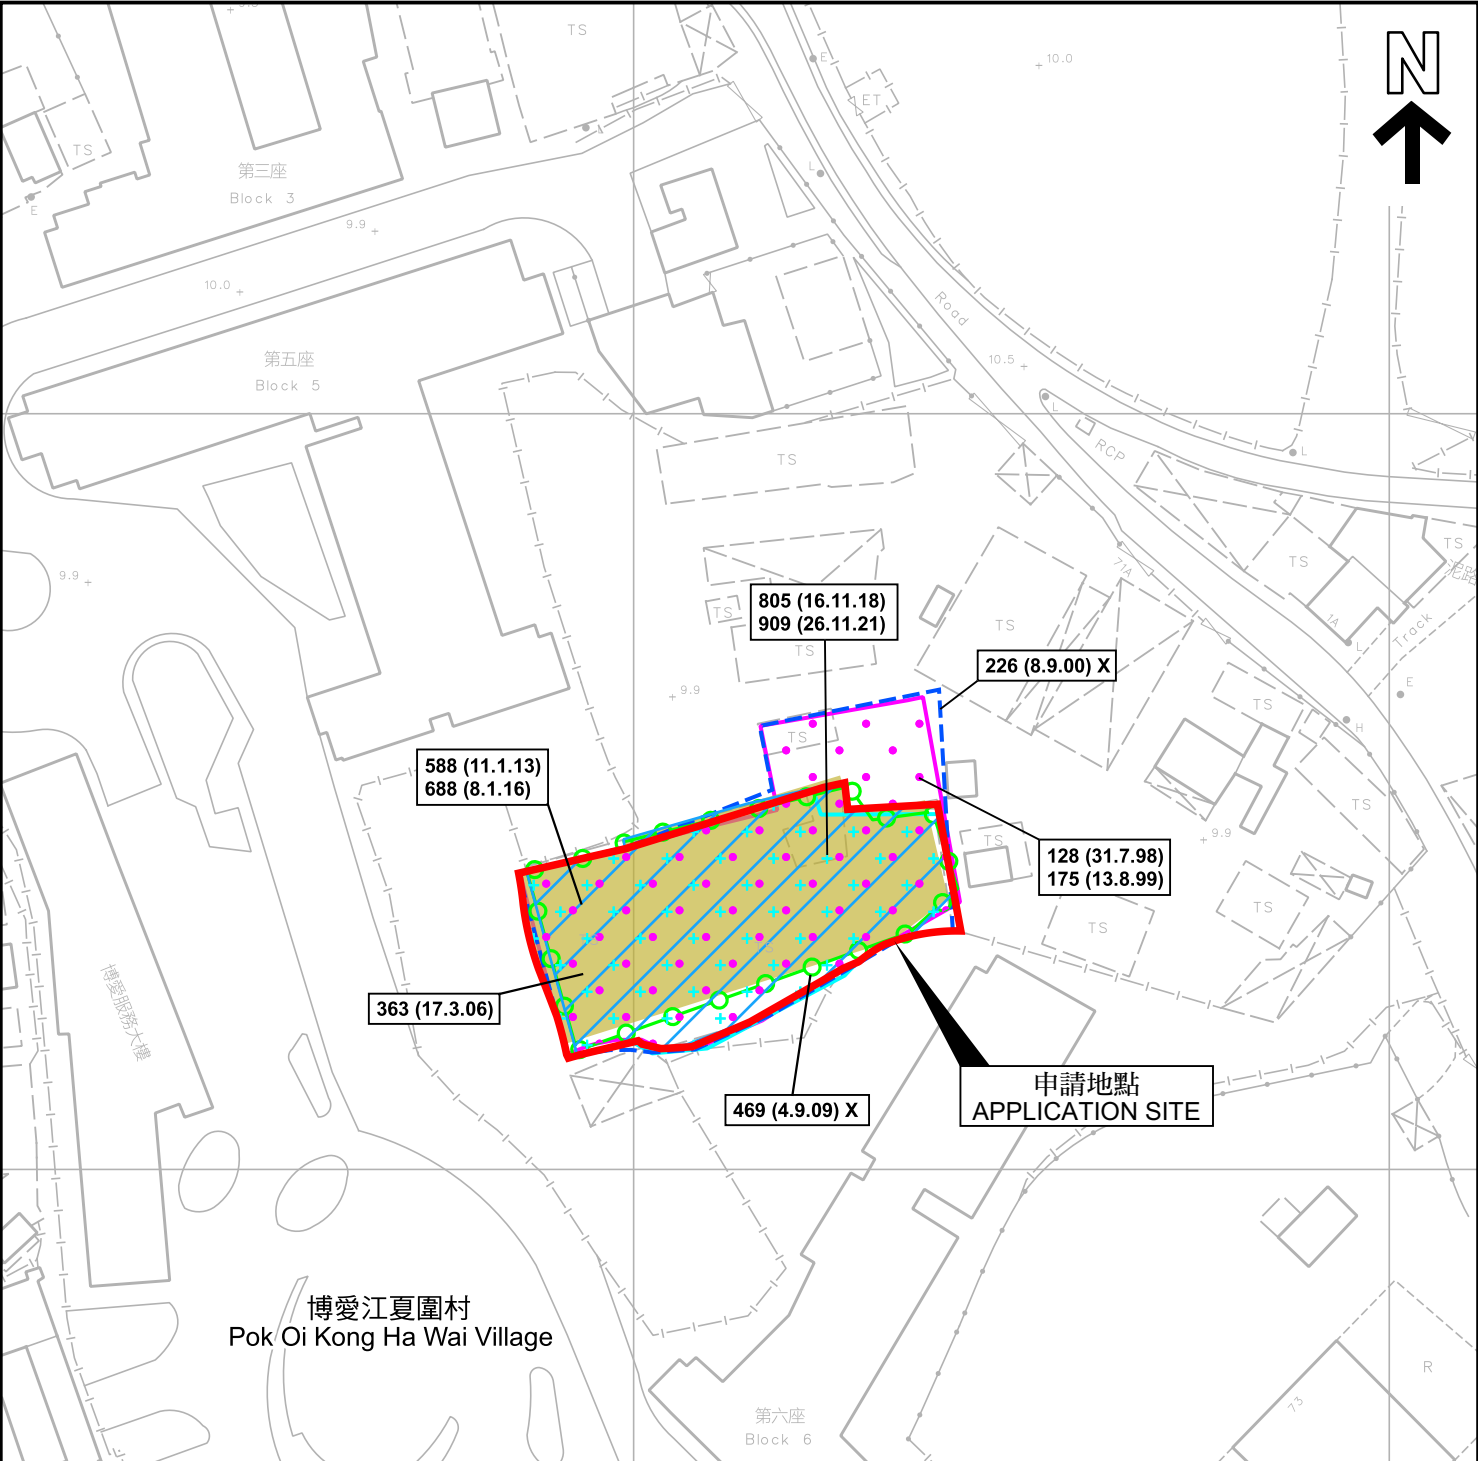

博愛江夏圍村
Pok Oi Kong Ha Wai Village

圖例 LEGEND

- 243 (17.7.04) 獲批准的申請
APPROVED APPLICATION
- 244 (17.7.04) 被拒絕的申請
REJECTED APPLICATION
- 72 (10.9.99) X 已撤銷
REVOKED
- 會議日期
DATE OF MEETING
- 申請編號
APPLICATION NUMBER

申請地點界線只作識別用
APPLICATION SITE BOUNDARY
FOR IDENTIFICATION PURPOSE ONLY

先前申請圖 PREVIOUS APPLICATION PLAN

臨時貯存建材倉庫的規劃許可續期(為期3年)
元朗八鄉錦上路江廈圍丈量約份第106約地段第1336號A分段(部分)
RENEWAL OF PLANNING APPROVAL FOR TEMPORARY WAREHOUSE
FOR STORAGE OF BUILDING MATERIAL PRODUCTS
FOR A PERIOD OF 3 YEARS
LOT 1336 S.A (PART) IN D.D. 106, KONG HA WAI,
KAM SHEUNG ROAD, PAT HEUNG, YUEN LONG
SCALE 1 : 1 000 比例尺




規劃署
PLANNING
DEPARTMENT



參考編號
REFERENCE No.
A/YL-KTS/1031

圖 PLAN
A-1b

本摘要圖於2024年12月4日擬備，
所根據的資料為測量圖編號
6-NE-12D 及 13C
EXTRACT PLAN PREPARED ON 4.12.2024
BASED ON SURVEY SHEETS No.
6-NE-12D & 13C

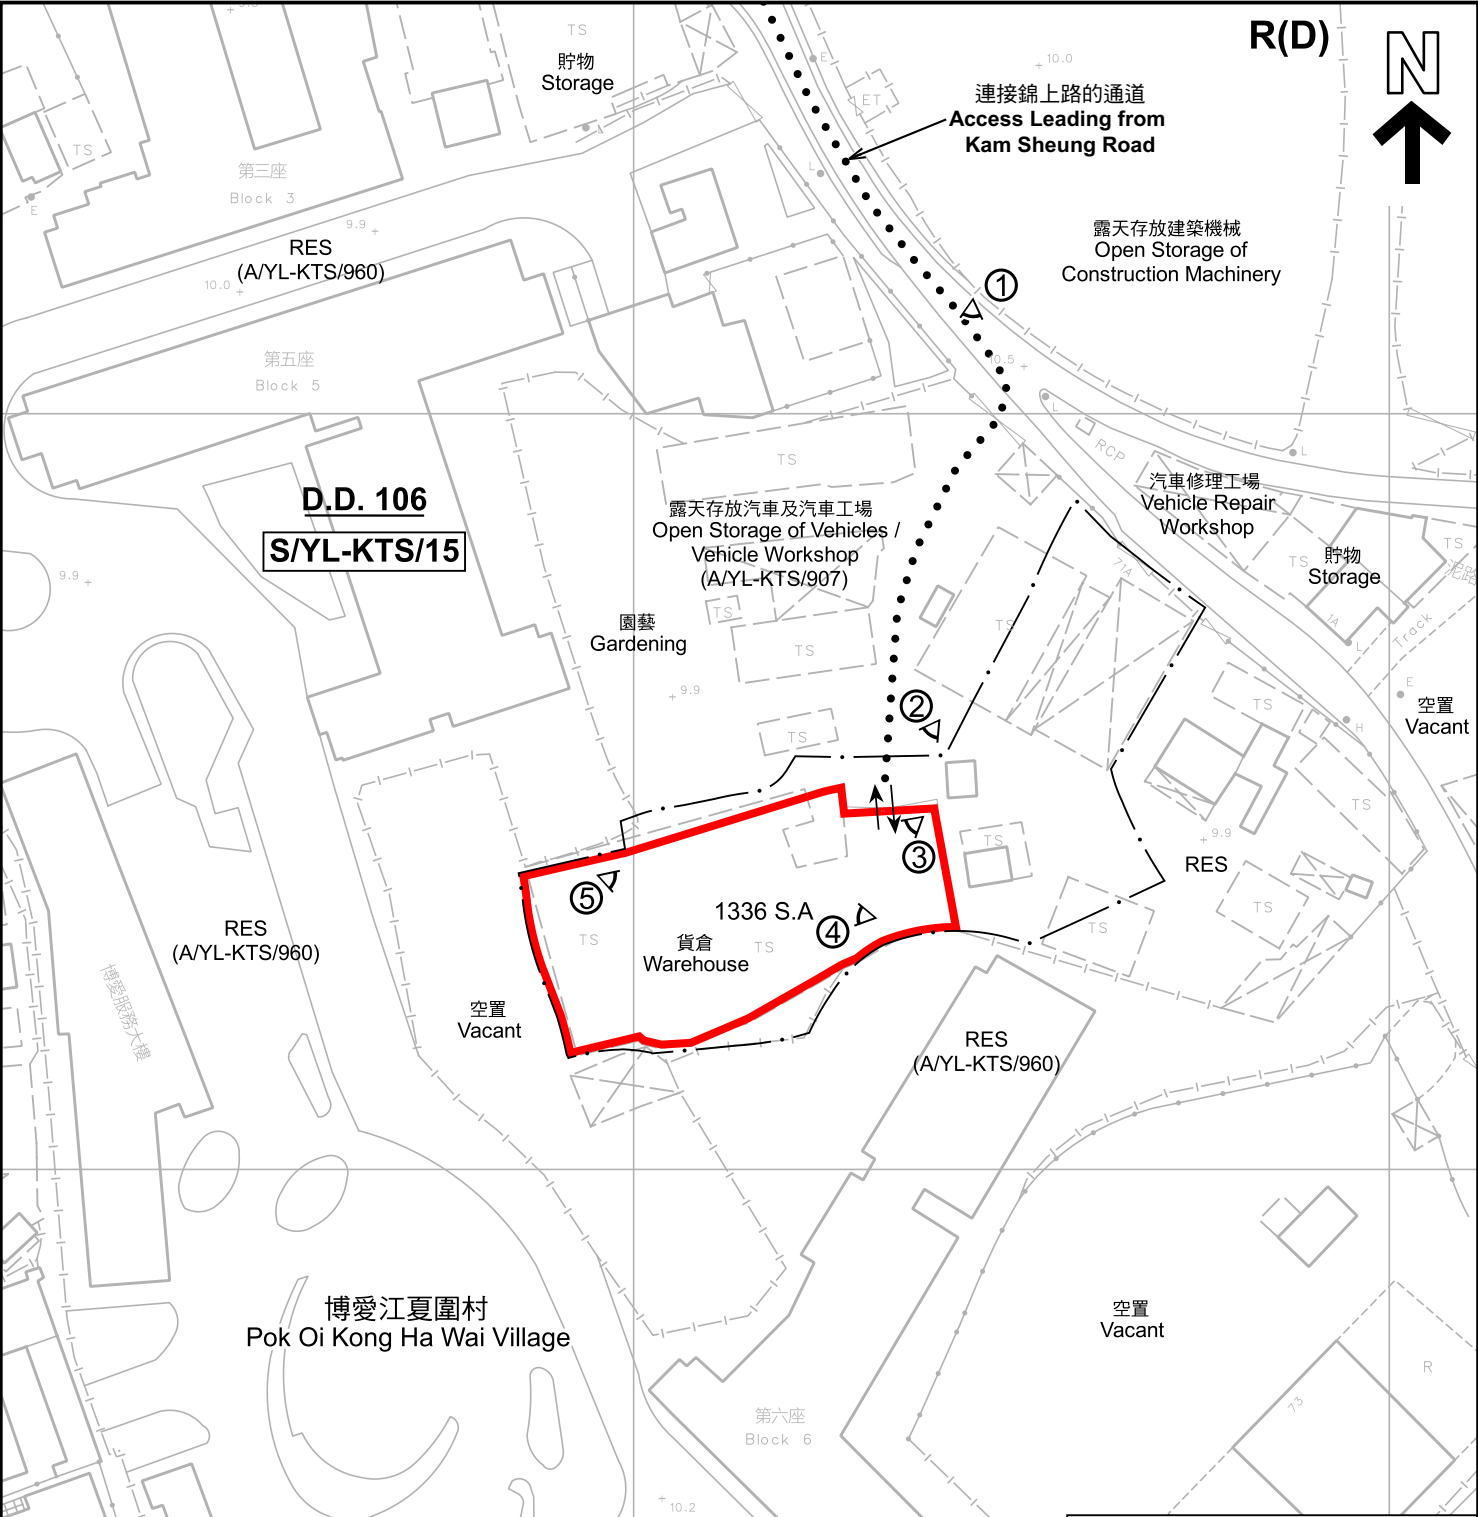

註釋 Notes :

2024年10月4日勘測的土地用途
Land uses shown on this plan are in accordance with the land use survey conducted by the Planning Department on 4.10.2024

圖例 LEGEND

- 申請地點(界線只作識別用)
APPLICATION SITE (BOUNDARY FOR IDENTIFICATION PURPOSE ONLY)
- R(D)** 住宅(丁類)
RESIDENTIAL (GROUP D)
- RES** 住用構築物
RESIDENTIAL STRUCTURES
- 實地照片的觀景點
VIEWING POINT OF SITE PHOTO
- 入口/出口
INGRESS / EGRESS

本摘要圖於2024年12月4日擬備，
所根據的資料為測量圖編號
6-NE-12D 及 13C
EXTRACT PLAN PREPARED ON 4.12.2024
BASED ON SURVEY SHEETS No.
6-NE-12D & 13C

平面圖 SITE PLAN

臨時貯存建材倉庫的規劃許可續期(為期3年)
元朗八鄉錦上路江廈圍丈量約份第106約地段第1336號A分段(部分)
RENEWAL OF PLANNING APPROVAL FOR TEMPORARY WAREHOUSE
FOR STORAGE OF BUILDING MATERIAL PRODUCTS
FOR A PERIOD OF 3 YEARS
LOT 1336 S.A (PART) IN D.D. 106, KONG HA WAI,
KAM SHEUNG ROAD, PAT HEUNG, YUEN LONG
SCALE 1 : 1 000 比例尺

米 20 0 20 40 米
METRES

**規劃署
PLANNING
DEPARTMENT**

參考編號
REFERENCE No.
A/YL-KTS/1031

**圖 PLAN
A-2**



圖例 LEGEND

申請地點 (界線只作識別用)
APPLICATION SITE (BOUNDARY FOR IDENTIFICATION PURPOSE ONLY)

入口/出口
INGRESS / EGRESS

本摘要圖於2024年12月4日擬備，
所根據的資料為地政總署於2023年10月5日
拍得的航攝照片編號 E209777C
EXTRACT PLAN PREPARED ON 4.12.2024
BASED ON AERIAL PHOTO NO.
E209777C TAKEN ON 5.10.2024
BY LANDS DEPARTMENT

航攝照片 AERIAL PHOTO

臨時貯存建材倉庫的規劃許可續期(為期3年)
元朗八鄉錦上路江廈圍丈量約份第106約地段第1336號A分段(部分)
RENEWAL OF PLANNING APPROVAL FOR TEMPORARY WAREHOUSE
FOR STORAGE OF BUILDING MATERIAL PRODUCTS
FOR A PERIOD OF 3 YEARS
LOT 1336 S.A (PART) IN D.D. 106, KONG HA WAI,
KAM SHEUNG ROAD, PAT HEUNG, YUEN LONG


規劃署
PLANNING
DEPARTMENT

參考編號
REFERENCE No.
A/YL-KTS/1031

圖 PLAN
A-3



本圖於2024年12月4日擬備，所根據的資料為攝於2024年10月3日及2024年12月3日的實地照片 PLAN PREPARED ON 4.12.2024 BASED ON SITE PHOTOS TAKEN ON 3.10.2024 & 3.12.2024	實地照片 SITE PHOTOS 臨時貯存建材倉庫的規劃許可續期(為期3年) RENEWAL OF PLANNING APPROVAL FOR TEMPORARY WAREHOUSE FOR STORAGE OF BUILDING MATERIAL PRODUCTS FOR A PERIOD OF 3 YEARS LOT 1336 S.A (PART) IN D.D. 106, KONG HA WAI, KAM SHEUNG ROAD, PAT HEUNG, YUEN LONG	規劃署 PLANNING DEPARTMENT 參考編號 REFERENCE No. A/YL-KTS/1031  圖 PLAN A-4a
--	---	---

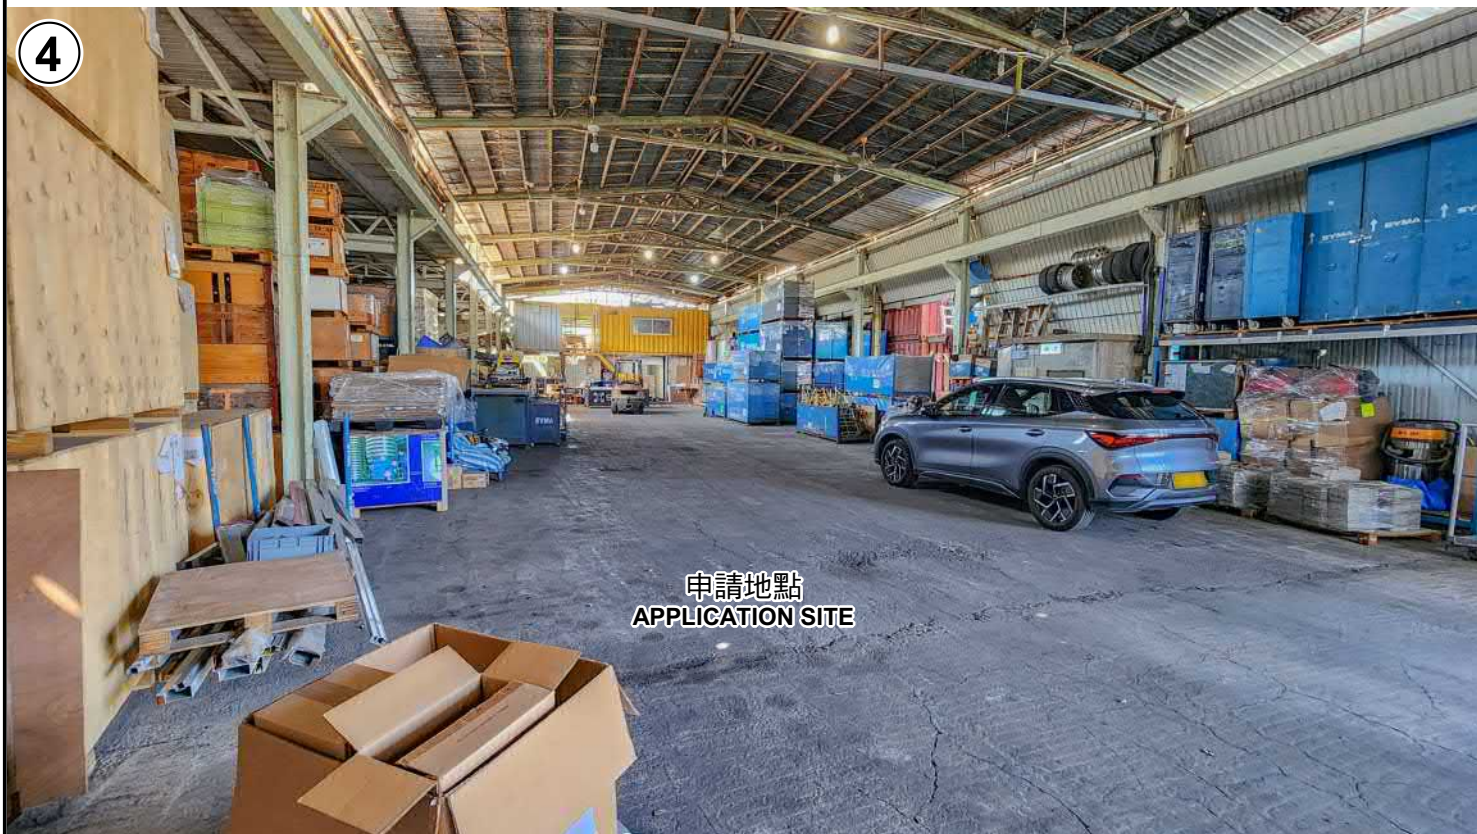

申請地點
APPLICATION SITE



申請地點
APPLICATION SITE

申請地點界線只作識別用 APPLICATION SITE BOUNDARY FOR IDENTIFICATION PURPOSE ONLY

實地照片 SITE PHOTOS

本圖於2024年12月4日擬備，所根據的資料為攝於2024年10月3日的實地照片
PLAN PREPARED ON 4.12.2024
BASED ON SITE PHOTOS
TAKEN ON 3.10.2024

臨時貯存建材倉庫的規劃許可續期(為期3年)
元朗八鄉錦上路江廈圍丈量約份第106約地段第1336號A分段(部分)
RENEWAL OF PLANNING APPROVAL FOR TEMPORARY WAREHOUSE
FOR STORAGE OF BUILDING MATERIAL PRODUCTS
FOR A PERIOD OF 3 YEARS
LOT 1336 S.A (PART) IN D.D. 106, KONG HA WAI,
KAM SHEUNG ROAD, PAT HEUNG, YUEN LONG

規劃署
PLANNING
DEPARTMENT



參考編號
REFERENCE No.
A/YL-KTS/1031

圖 PLAN
A-4b