



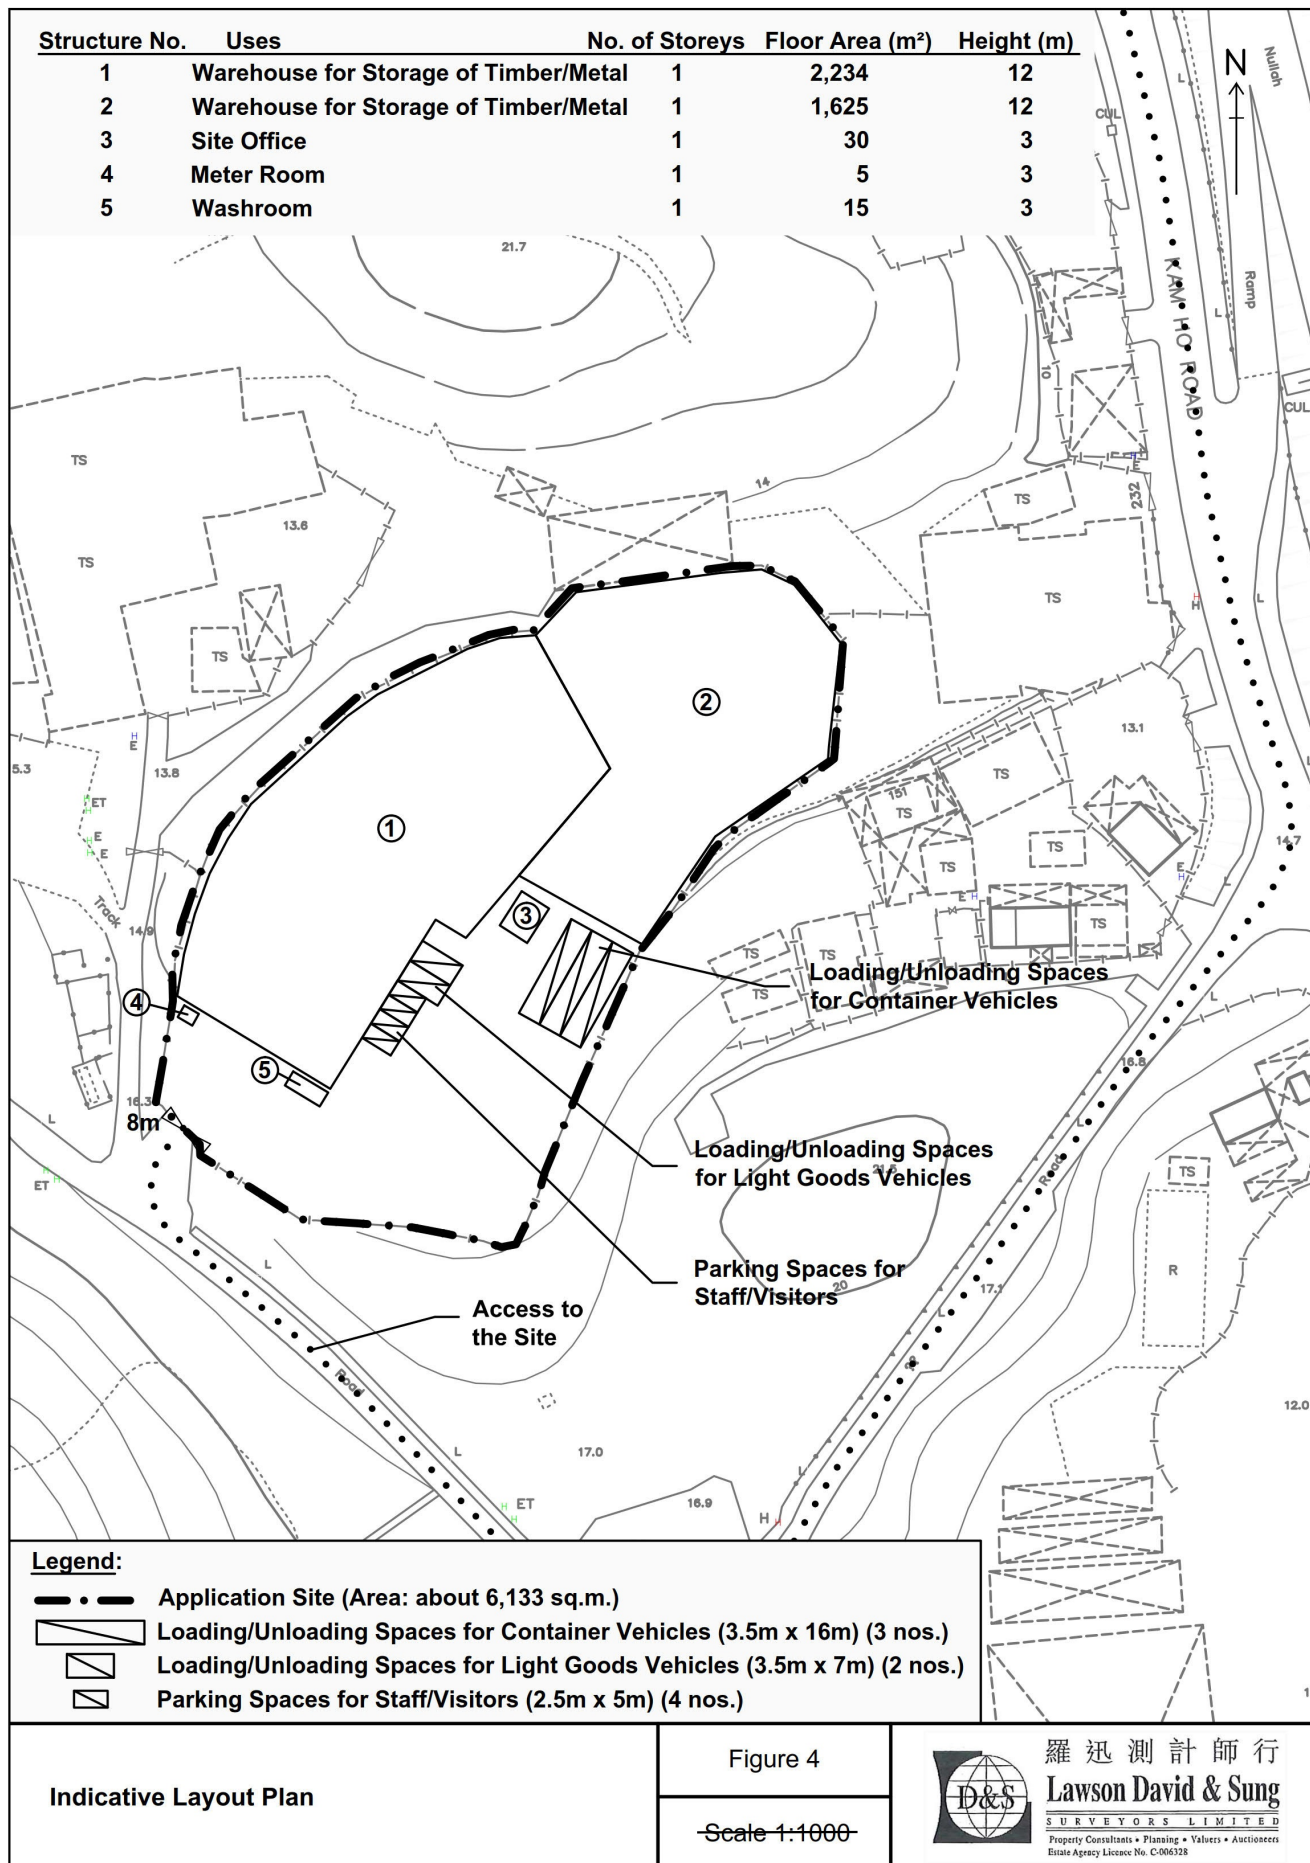

(摘錄自申請人於 30. 9. 2024 呈交的申請書)
 (Extract from Applicant's
 Submission of 30.9.2024)

參考編號
 REFERENCE No.
 AYL-KTS/1032


繪圖
 DRAWING
 A - 1

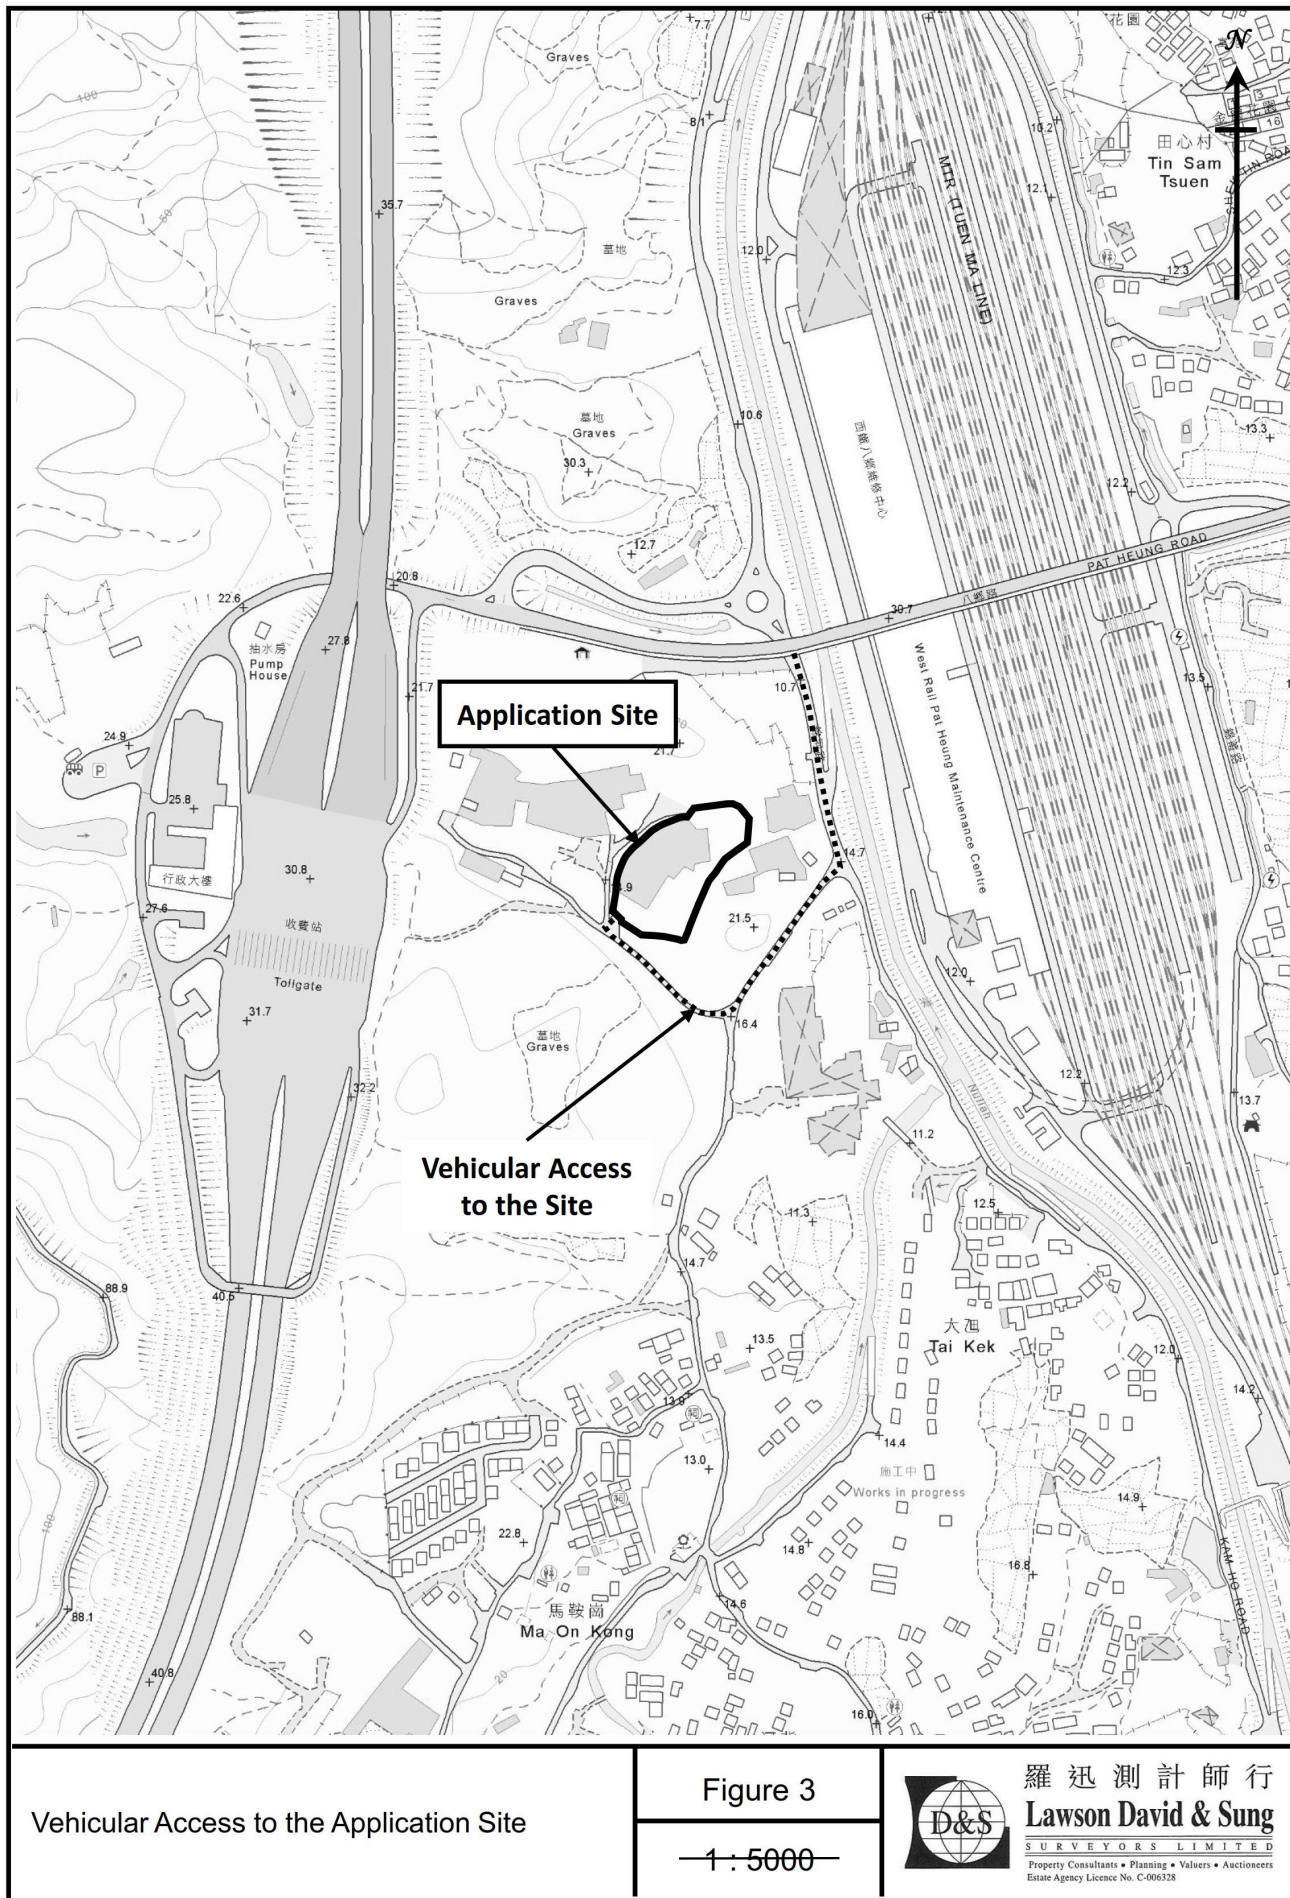

(摘錄自申請人於 30. 9. 2024 呈交的申請書)
 (Extract from Applicant's
 Submission of 30.9.2024)

參考編號
 REFERENCE No.
 AYL-KTS/1032


繪圖
 DRAWING
 A - 2

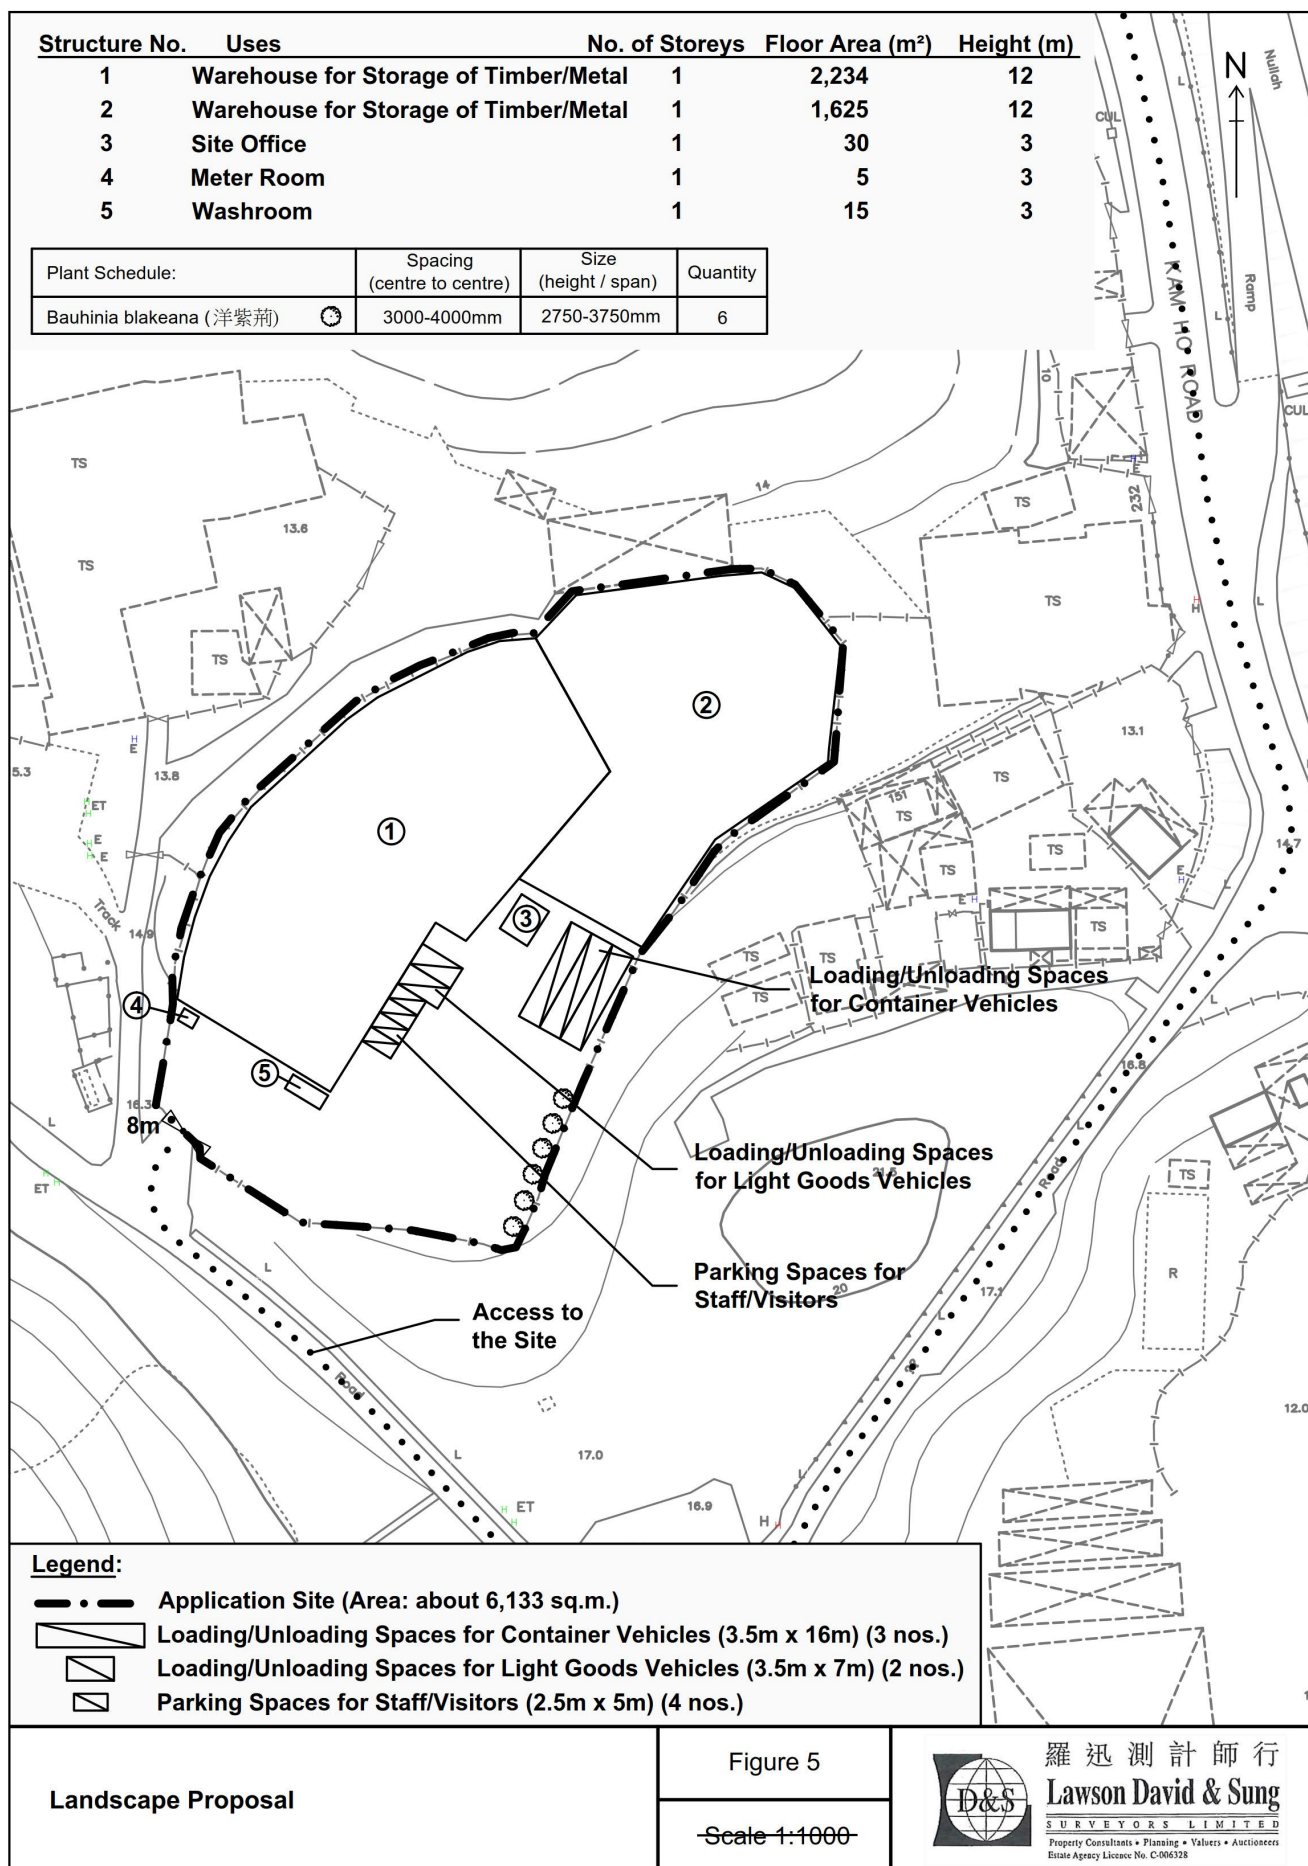

(摘錄自申請人於 30. 9. 2024 呈交的申請書)
 (Extract from Applicant's
 Submission of 30.9.2024)

參考編號
 REFERENCE No.
 AYL-KTS/1032


繪圖
 DRAWING
 A - 3

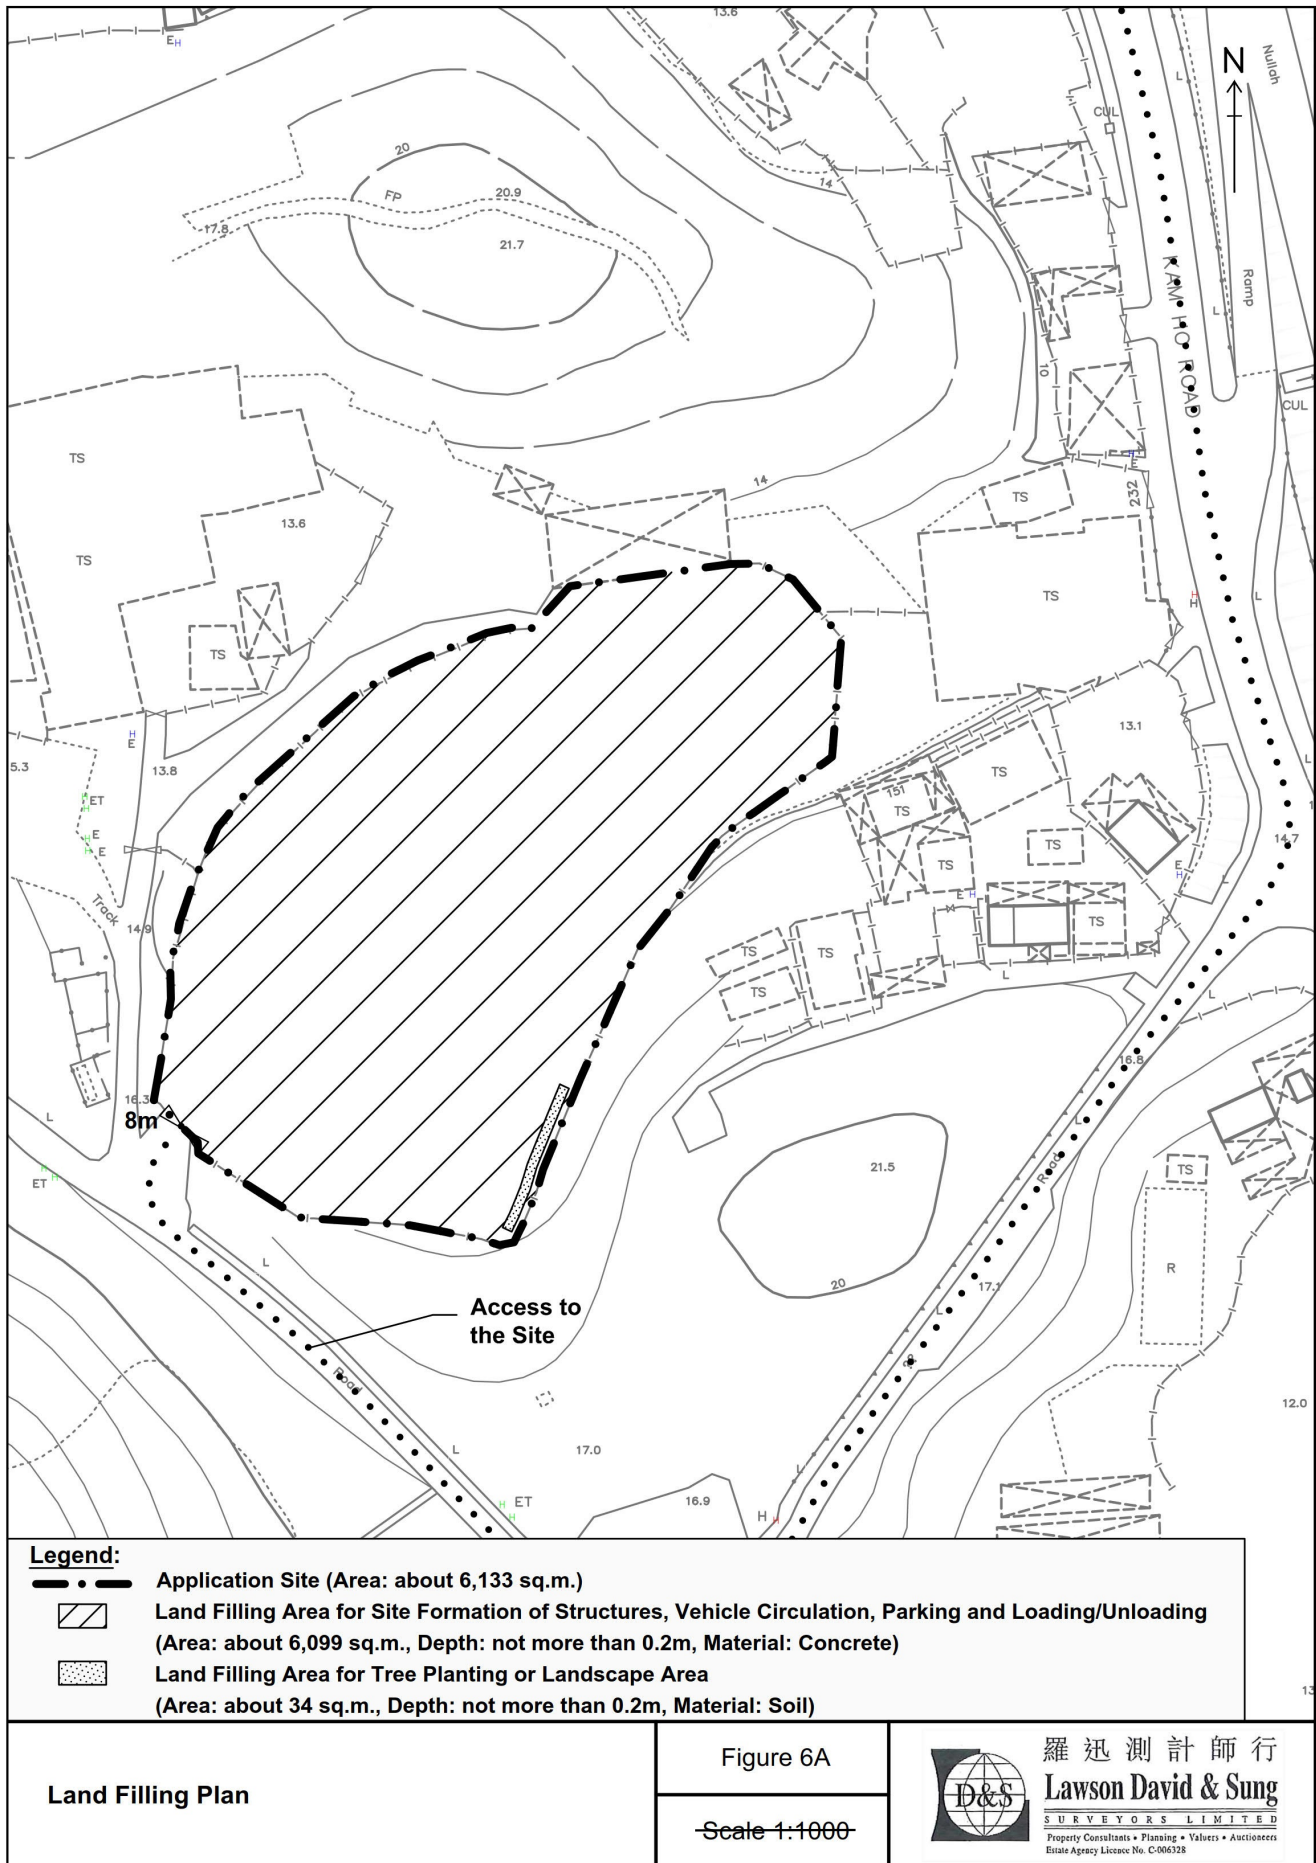


(摘錄自申請人於 15. 11. 2024 呈交的進一步資料)
 (Extract from Applicant's Further
 Information Submitted on 15.11.2024)

參考編號
 REFERENCE No.
 AYL-KTS/1032

繪圖
 DRAWING
 A - 4

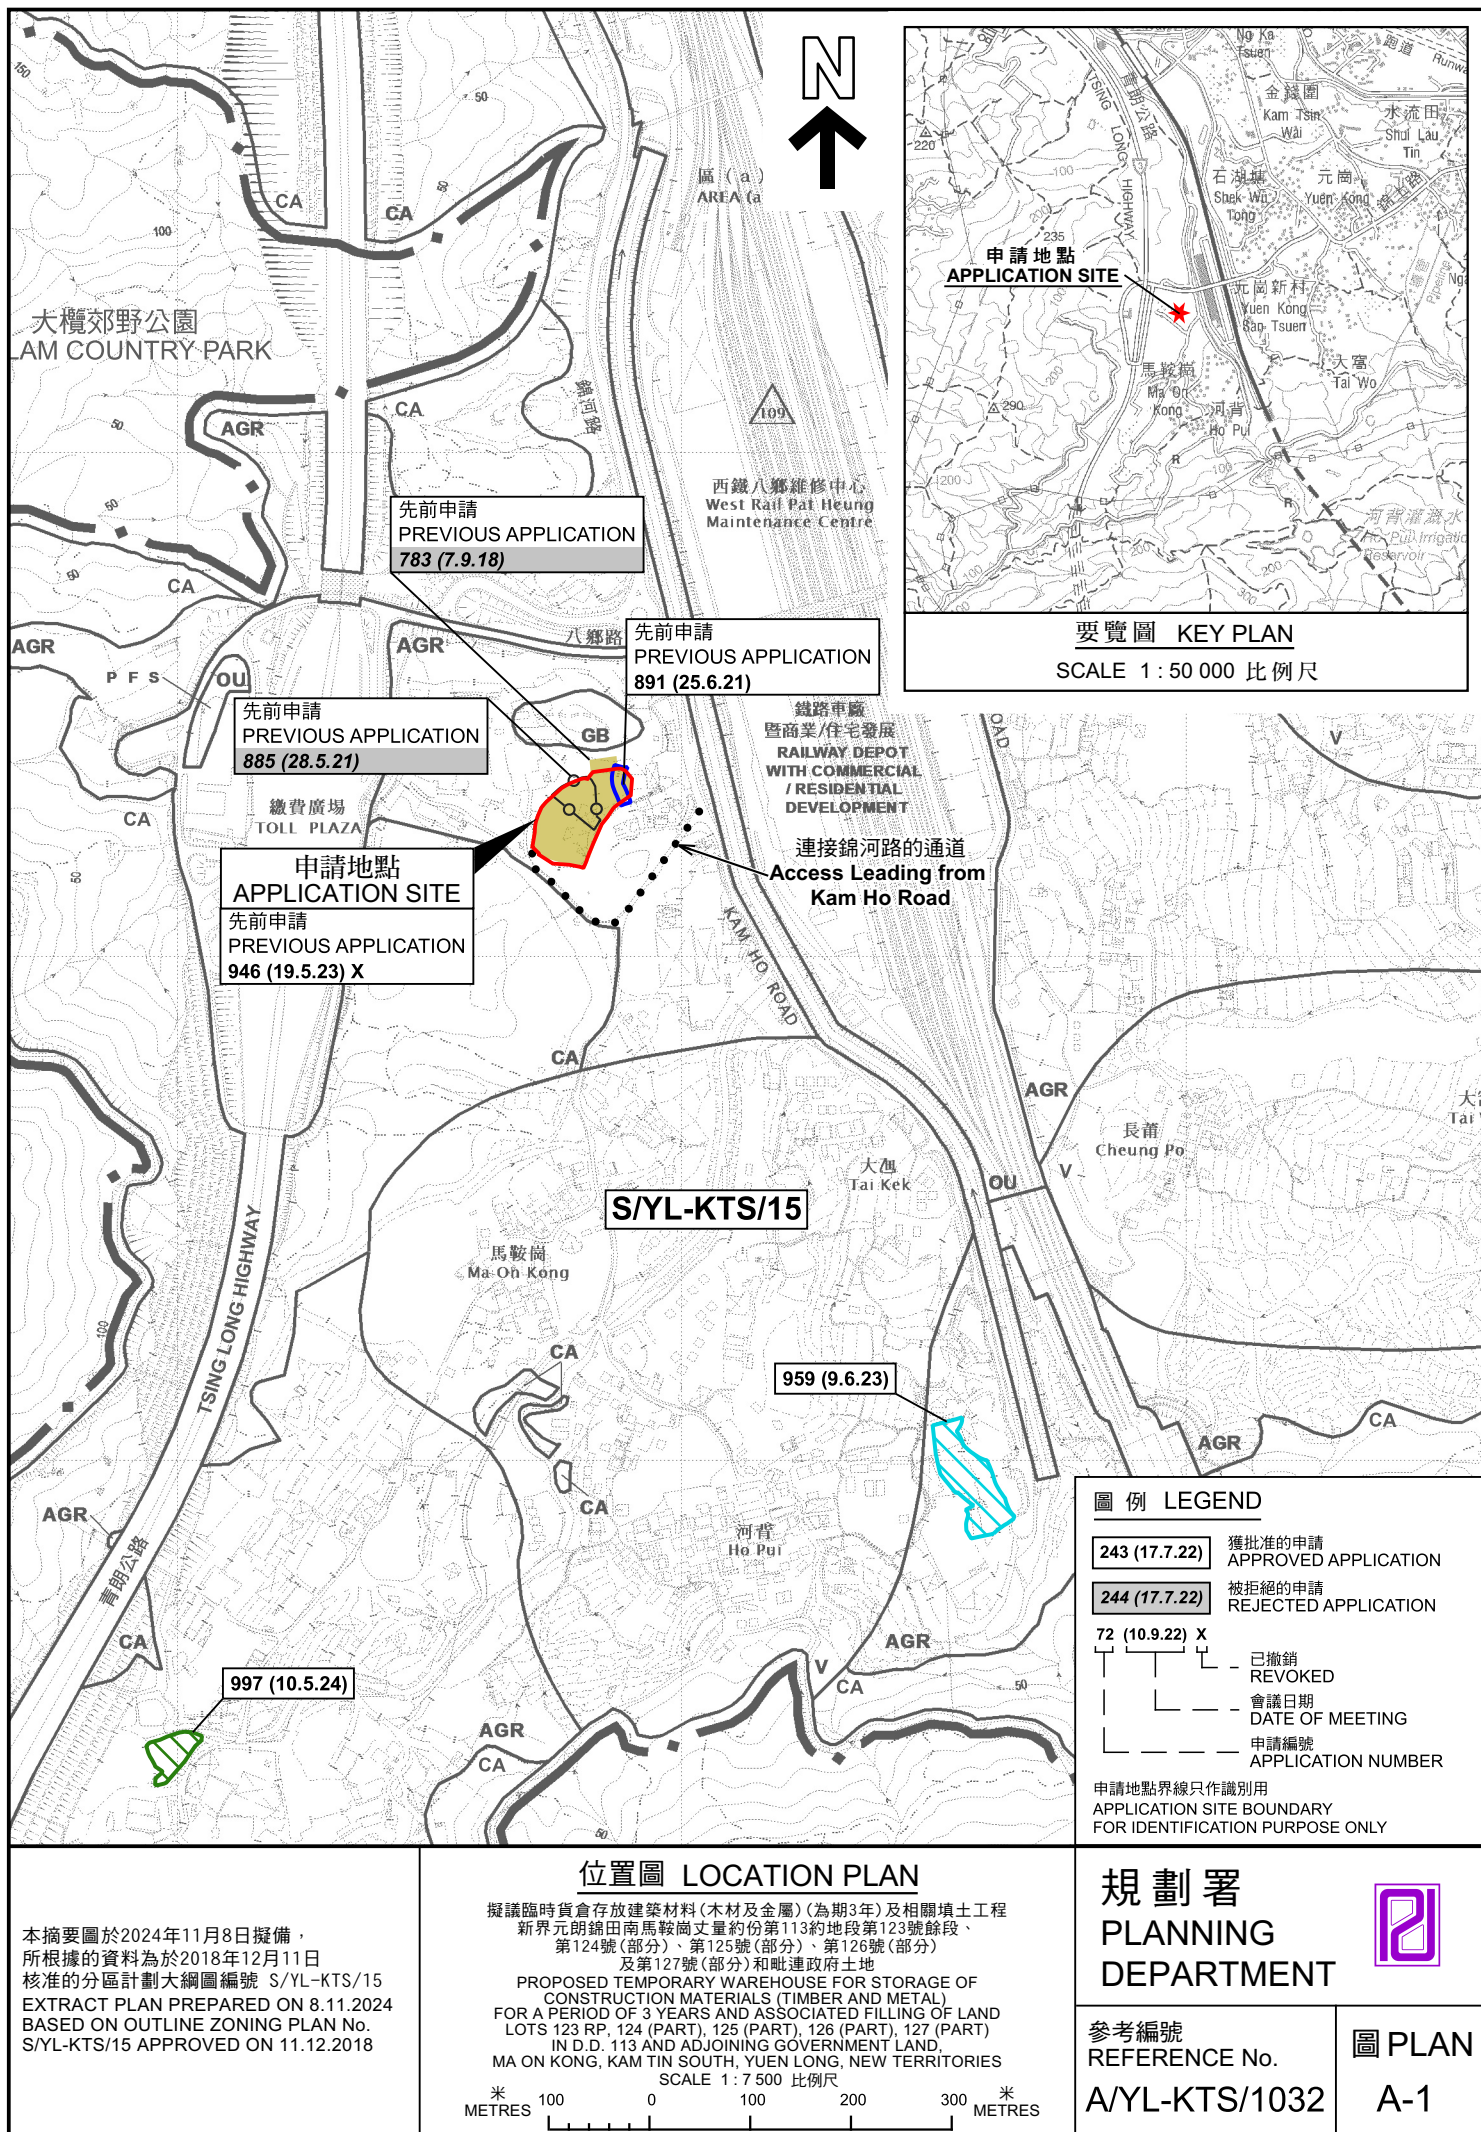

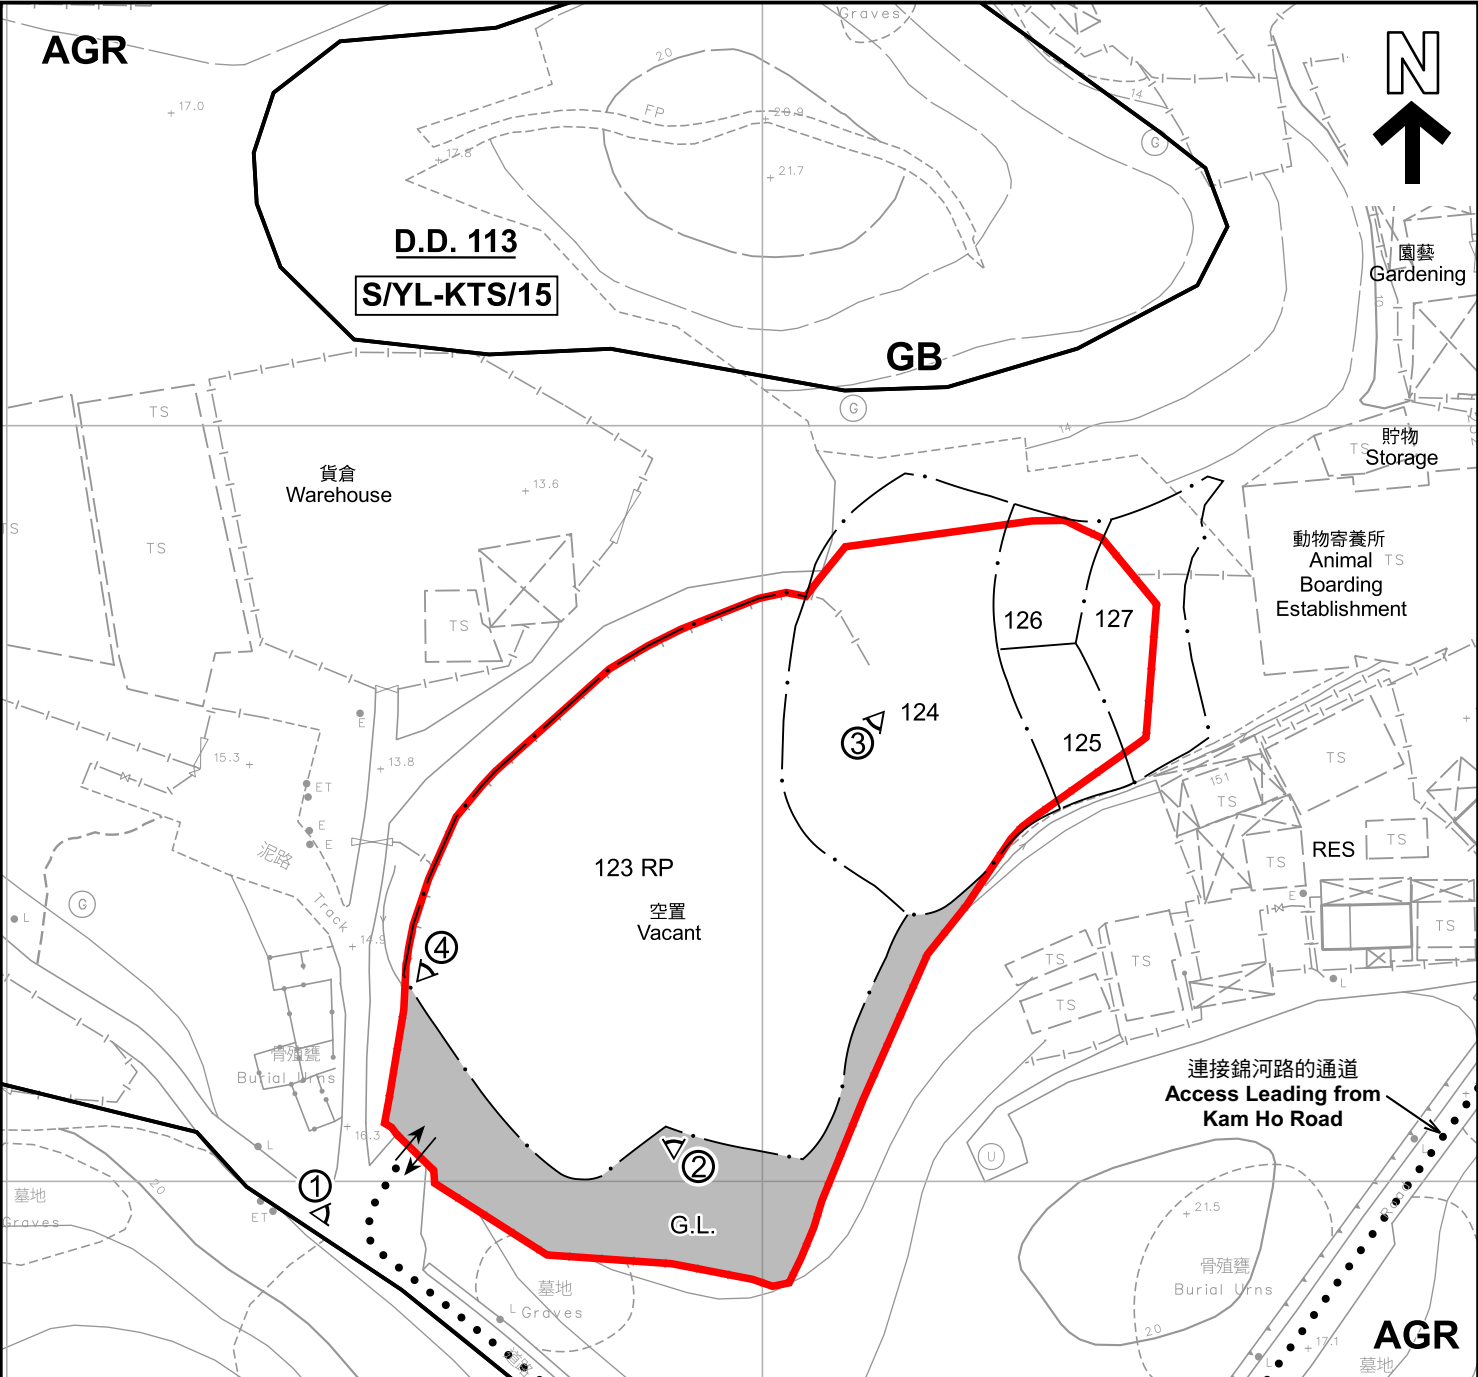

註釋 Notes :
2024年10月10日勘测的土地用途
Land uses shown on this plan are in accordance with the land use survey conducted by the Planning Department on 10.10.2024

圖例 LEGEND

申請地點(界線只作識別用)
APPLICATION SITE
(BOUNDARY FOR IDENTIFICATION PURPOSE ONLY)

AGR 農業
AGRICULTURE

GB 綠化地帶
GREEN BELT

CA 自然保育區
CONSERVATION AREA


G.L. 政府土地
GOVERNMENT LAND

RES 住用構築物
RESIDENTIAL STRUCTURES

①◁ 實地照片的觀景點
VIEWING POINT OF SITE PHOTO

↔ 入口/出口
INGRESS / EGRESS

本摘要圖於2024年10月28日擬備， 所根據的資料為測量圖編號 6-NE-17D 及 22B EXTRACT PLAN PREPARED ON 28.10.2024 BASED ON SURVEY SHEETS No. 6-NE-17D & 22B	平面圖 SITE PLAN 擬議臨時貨倉存放建築材料(木材及金屬)(為期3年)及相關填土工程 新界元朗錦田南馬鞍崗丈量約份第113約地段第123號餘段、 第124號(部分)、第125號(部分)、第126號(部分) 及第127號(部分)和毗連政府土地 PROPOSED TEMPORARY WAREHOUSE FOR STORAGE OF CONSTRUCTION MATERIALS (TIMBER AND METAL) FOR A PERIOD OF 3 YEARS AND ASSOCIATED FILLING OF LAND LOTS 123 RP, 124 (PART), 125 (PART), 126 (PART), 127 (PART) IN D.D. 113 AND ADJOINING GOVERNMENT LAND, MA ON KONG, KAM TIN SOUTH, YUEN LONG, NEW TERRITORIES SCALE 1 : 1 000 比例尺 米 20 0 20 40 米 METRES	規劃署 PLANNING DEPARTMENT 參考編號 REFERENCE No. A/YL-KTS/1032 圖 PLAN A-2

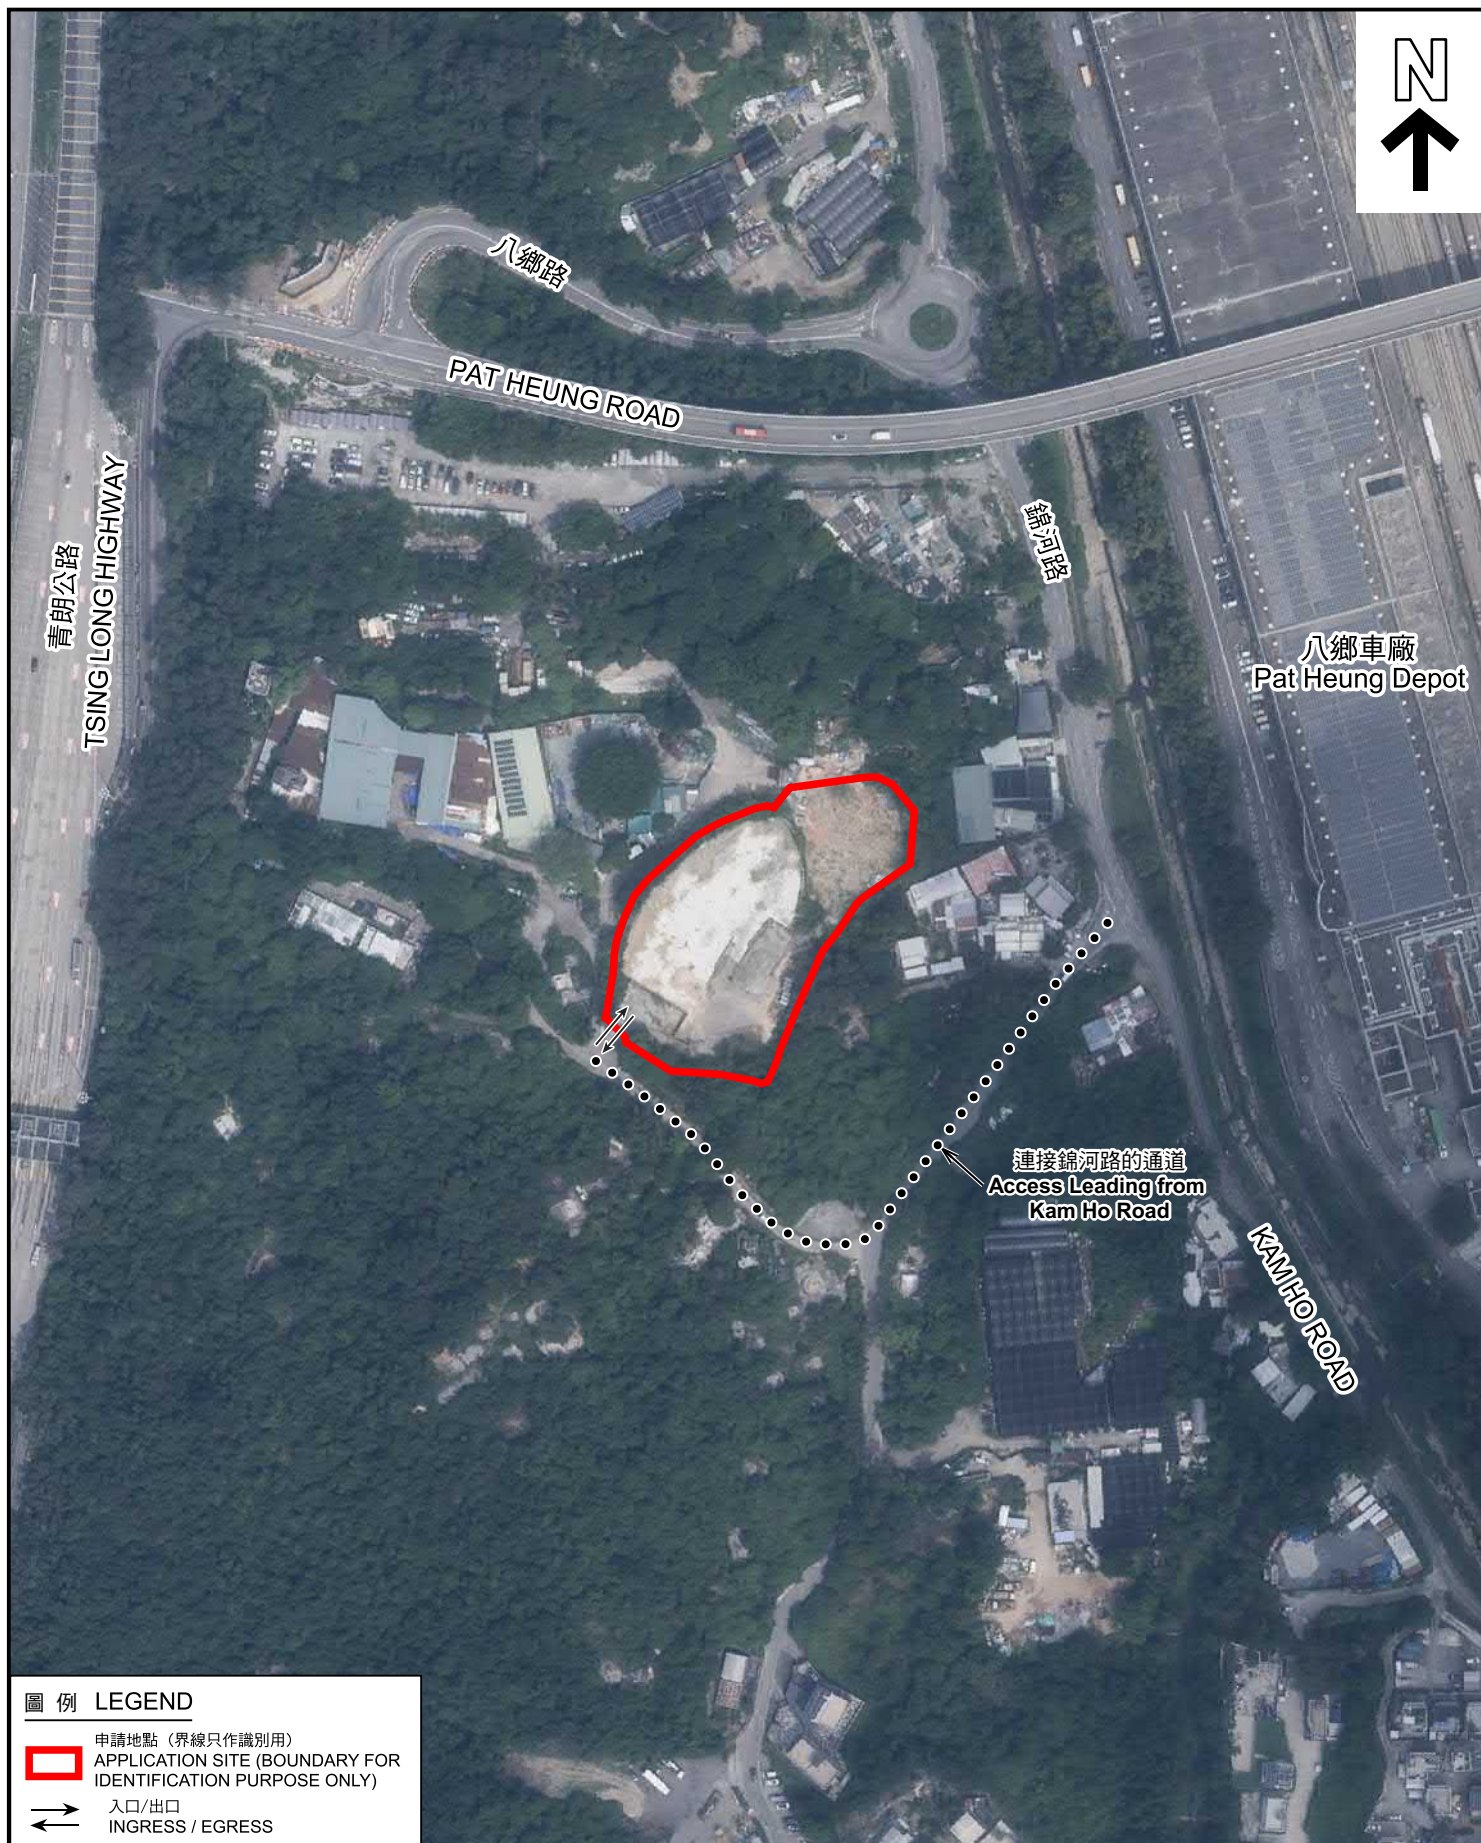

圖例 LEGEND

-  申請地點 (界線只作識別用)
APPLICATION SITE (BOUNDARY FOR IDENTIFICATION PURPOSE ONLY)
-  入口/出口
INGRESS / EGRESS

本摘要圖於2024年10月24日擬備，
所根據的資料為地政總署於2023年10月5日
拍得的航攝照片編號 E209644C
EXTRACT PLAN PREPARED ON 24.10.2024
BASED ON AERIAL PHOTO No.
E209644C TAKEN ON 5.10.2023
BY LANDS DEPARTMENT

航攝照片 AERIAL PHOTO

擬議臨時貨倉存放建築材料(木材及金屬)(為期3年)及相關填土工程
新界元朗錦田南馬鞍崗丈量約份第113約地段第123號餘段、
第124號(部分)、第125號(部分)、第126號(部分)
及第127號(部分)和毗連政府土地
PROPOSED TEMPORARY WAREHOUSE FOR STORAGE OF
CONSTRUCTION MATERIALS (TIMBER AND METAL)
FOR A PERIOD OF 3 YEARS AND ASSOCIATED FILLING OF LAND
LOTS 123 RP, 124 (PART), 125 (PART), 126 (PART), 127 (PART)
IN D.D. 113 AND ADJOINING GOVERNMENT LAND,
MA ON KONG, KAM TIN SOUTH, YUEN LONG, NEW TERRITORIES

規劃署
PLANNING
DEPARTMENT



參考編號
REFERENCE No.
A/YL-KTS/1032

圖 PLAN
A-3



申請地點界線只作識別用 APPLICATION SITE BOUNDARY FOR IDENTIFICATION PURPOSE ONLY

實地照片 SITE PHOTOS

本圖於2024年10月28日擬備，所根據的資料為攝於2024年10月10日的實地照片
PLAN PREPARED ON 28.10.2024
BASED ON SITE PHOTOS
TAKEN ON 10.10.2024

擬議臨時貨倉存放建築材料(木材及金屬)(為期3年)及相關填土工程
新界元朗錦田南馬鞍崗丈量約份第113約地段第123號餘段、
第124號(部分)、第125號(部分)、第126號(部分)
及第127號(部分)和毗連政府土地
PROPOSED TEMPORARY WAREHOUSE FOR STORAGE OF
CONSTRUCTION MATERIALS (TIMBER AND METAL)
FOR A PERIOD OF 3 YEARS AND ASSOCIATED FILLING OF LAND
LOTS 123 RP, 124 (PART), 125 (PART), 126 (PART), 127 (PART)
IN D.D. 113 AND ADJOINING GOVERNMENT LAND,
MA ON KONG, KAM TIN SOUTH, YUEN LONG, NEW TERRITORIES

規劃署
PLANNING
DEPARTMENT



參考編號
REFERENCE No.
A/YL-KTS/1032

圖 PLAN
A-4