



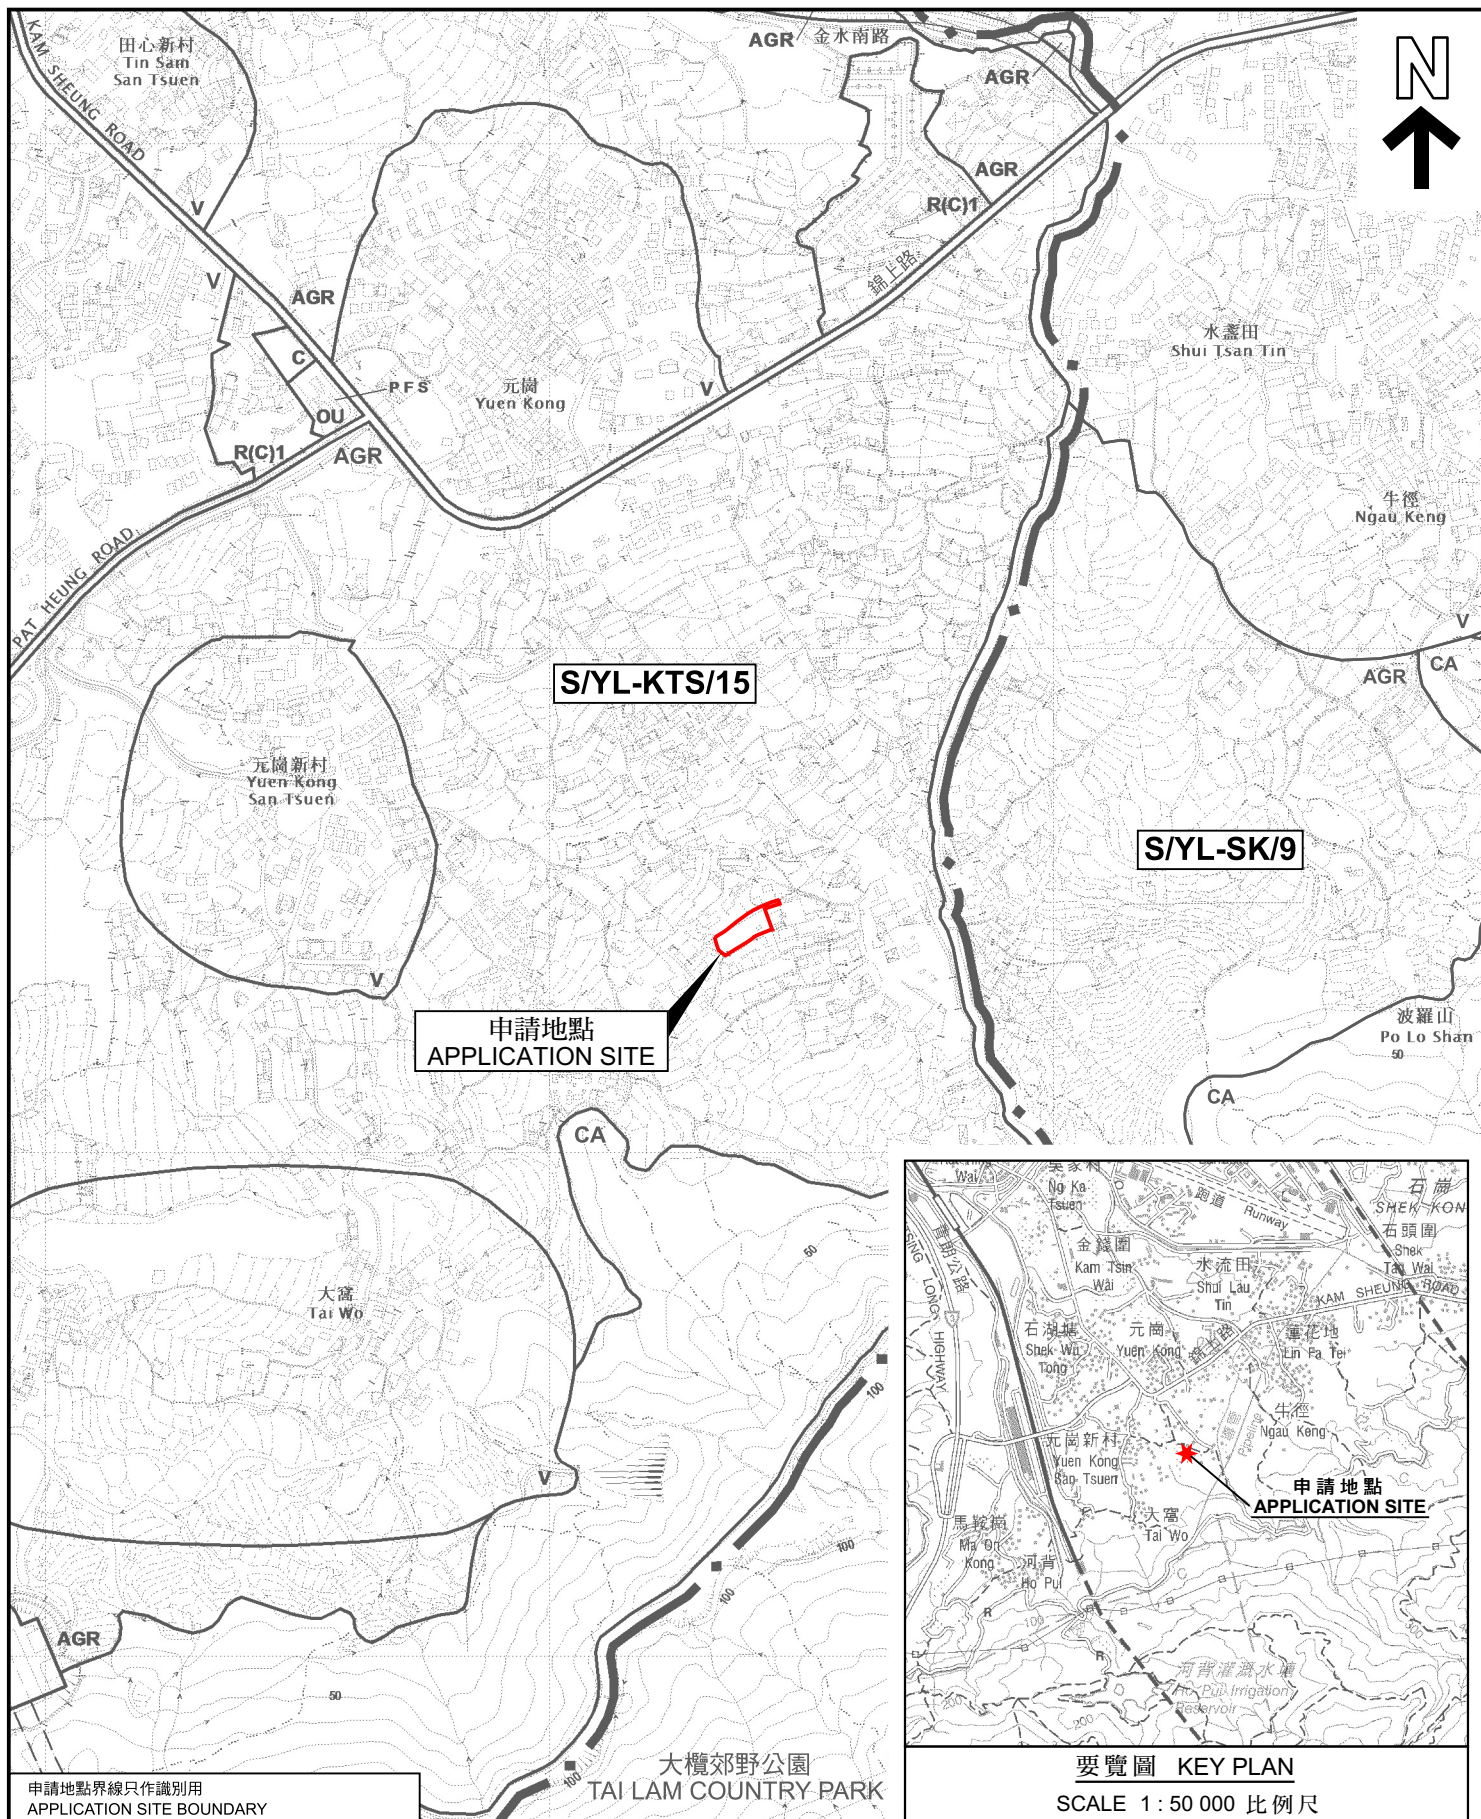

申請地點界線只作識別用
APPLICATION SITE BOUNDARY
FOR IDENTIFICATION PURPOSE ONLY

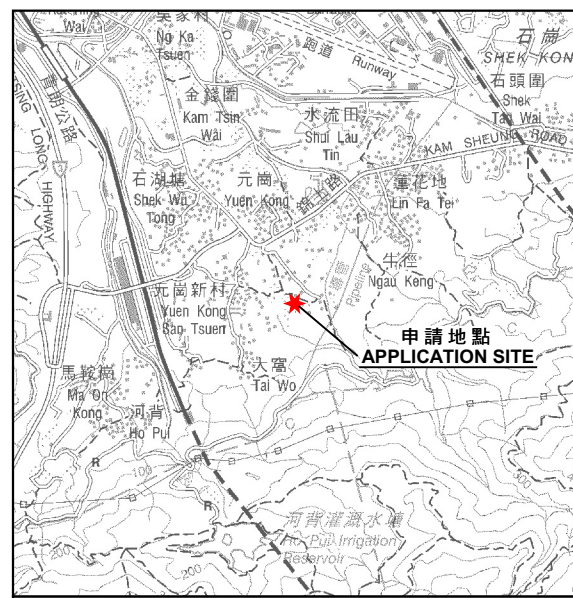

要覽圖 KEY PLAN
SCALE 1 : 50 000 比例尺

本摘要圖於2024年12月3日擬備，
所根據的資料為於2018年12月11日
核准的分區計劃大綱圖編號 S/YL-KTS/15
EXTRACT PLAN PREPARED ON 3.12.2024
BASED ON OUTLINE ZONING PLAN No.
S/YL-KTS/15 APPROVED ON 11.12.2018

位置圖 LOCATION PLAN

擬議填土以作准許的農業用途
新界元朗錦田丈量約份第106約地段第1764號B分段第1小分段（部分）、
第1764號B分段第2小分段、第1764號B分段第3小分段、
第1764號B分段第4小分段及第1764號B分段餘段
PROPOSED FILLING OF LAND FOR PERMITTED AGRICULTURAL USE
LOTS 1764 S.B ss.1 (PART), 1764 S.B ss.2,
1764 S.B ss.3, 1764 S.B ss.4 AND 1764 S.B RP IN D.D. 106,
KAM TIN, YUEN LONG, NEW TERRITORIES
SCALE 1 : 7 500 比例尺

米 100 0 100 200 300 米
METRES

**規劃署
PLANNING
DEPARTMENT**

參考編號
REFERENCE No.
A/YL-KTS/1037

圖 PLAN
A-1