




要覽圖 KEY PLAN
SCALE 1 : 50 000 比例尺

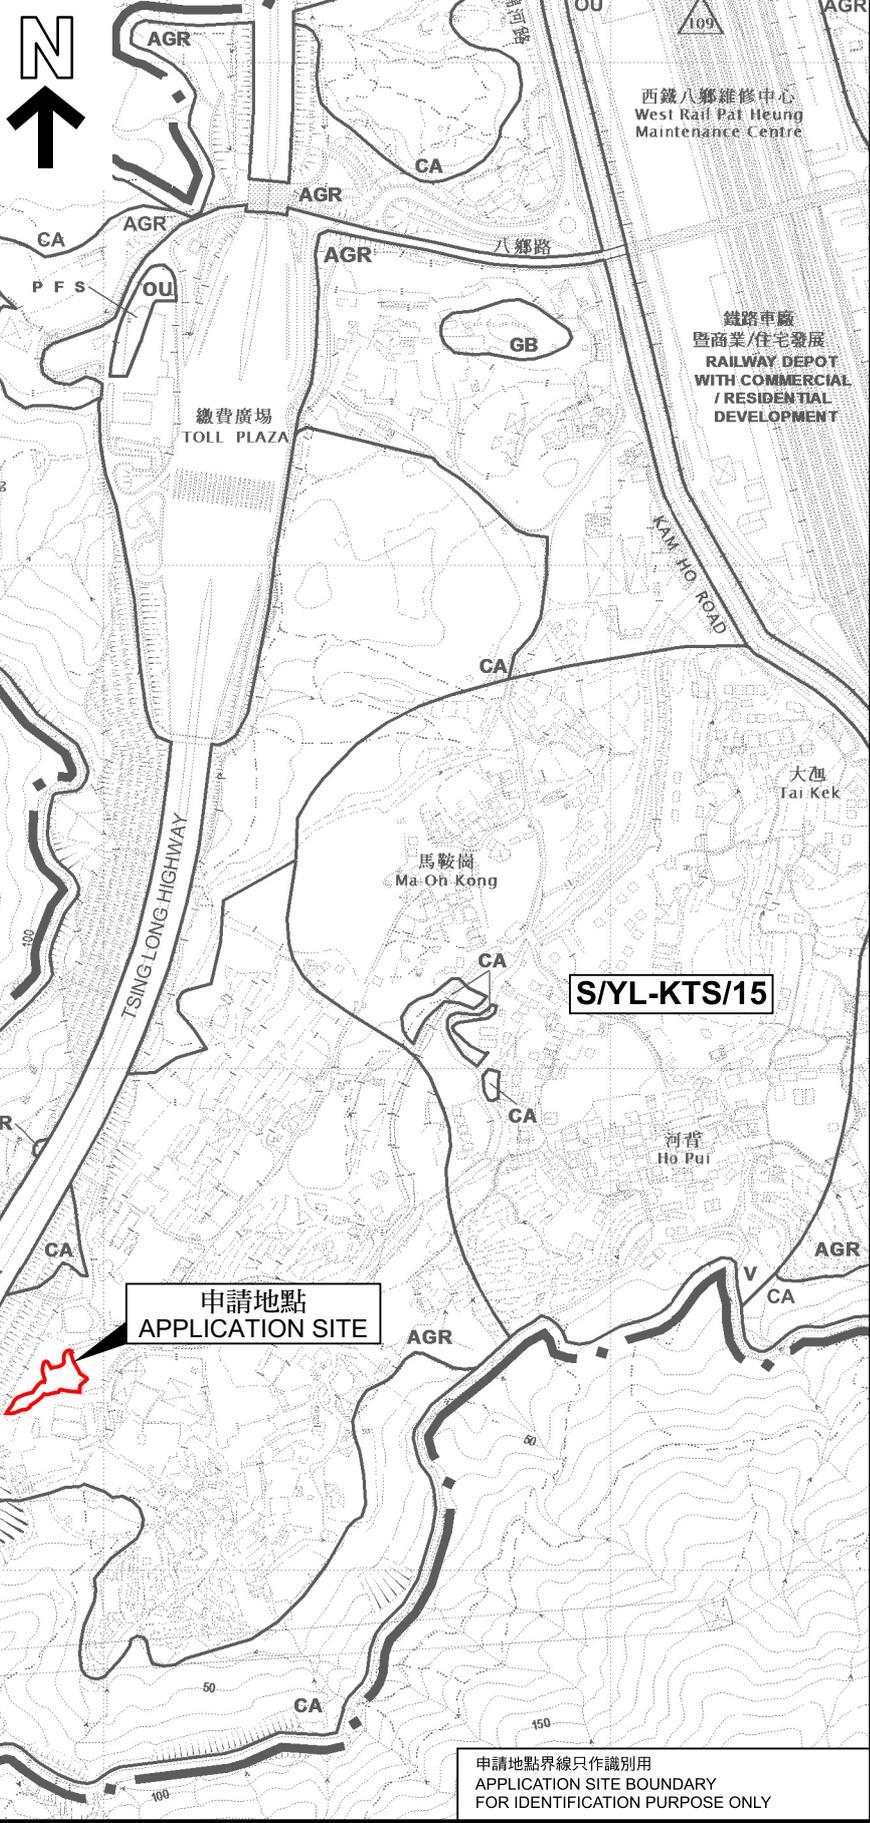

S/YL-KTS/15

申請地點 APPLICATION SITE

申請地點界線只作識別用
APPLICATION SITE BOUNDARY
FOR IDENTIFICATION PURPOSE ONLY

位置圖 LOCATION PLAN

擬議臨時動物寄養所(為期5年)及相關填土工程
元朗錦田馬鞍崗丈量約份第113約地段第513號、第514號及第529號
PROPOSED TEMPORARY ANIMAL BOARDING ESTABLISHMENT
FOR A PERIOD OF 5 YEARS AND ASSOCIATED FILLING OF LAND
LOTS 513, 514 AND 529 IN D.D. 113,
MA ON KONG, KAM TIN, YUEN LONG

SCALE 1 : 7 500 比例尺
METRES 100 0 100 200 300 METRES

**規劃署
PLANNING
DEPARTMENT**



參考編號
REFERENCE No.
A/YL-KTS/1038

**圖 PLAN
A-1**

本摘要圖於2024年12月16日擬備，
所根據的資料為於2018年12月11日
核准的分區計劃大綱圖編號 S/YL-KTS/15
EXTRACT PLAN PREPARED ON 16.12.2024
BASED ON OUTLINE ZONING PLAN No.
S/YL-KTS/15 APPROVED ON 11.12.2018