


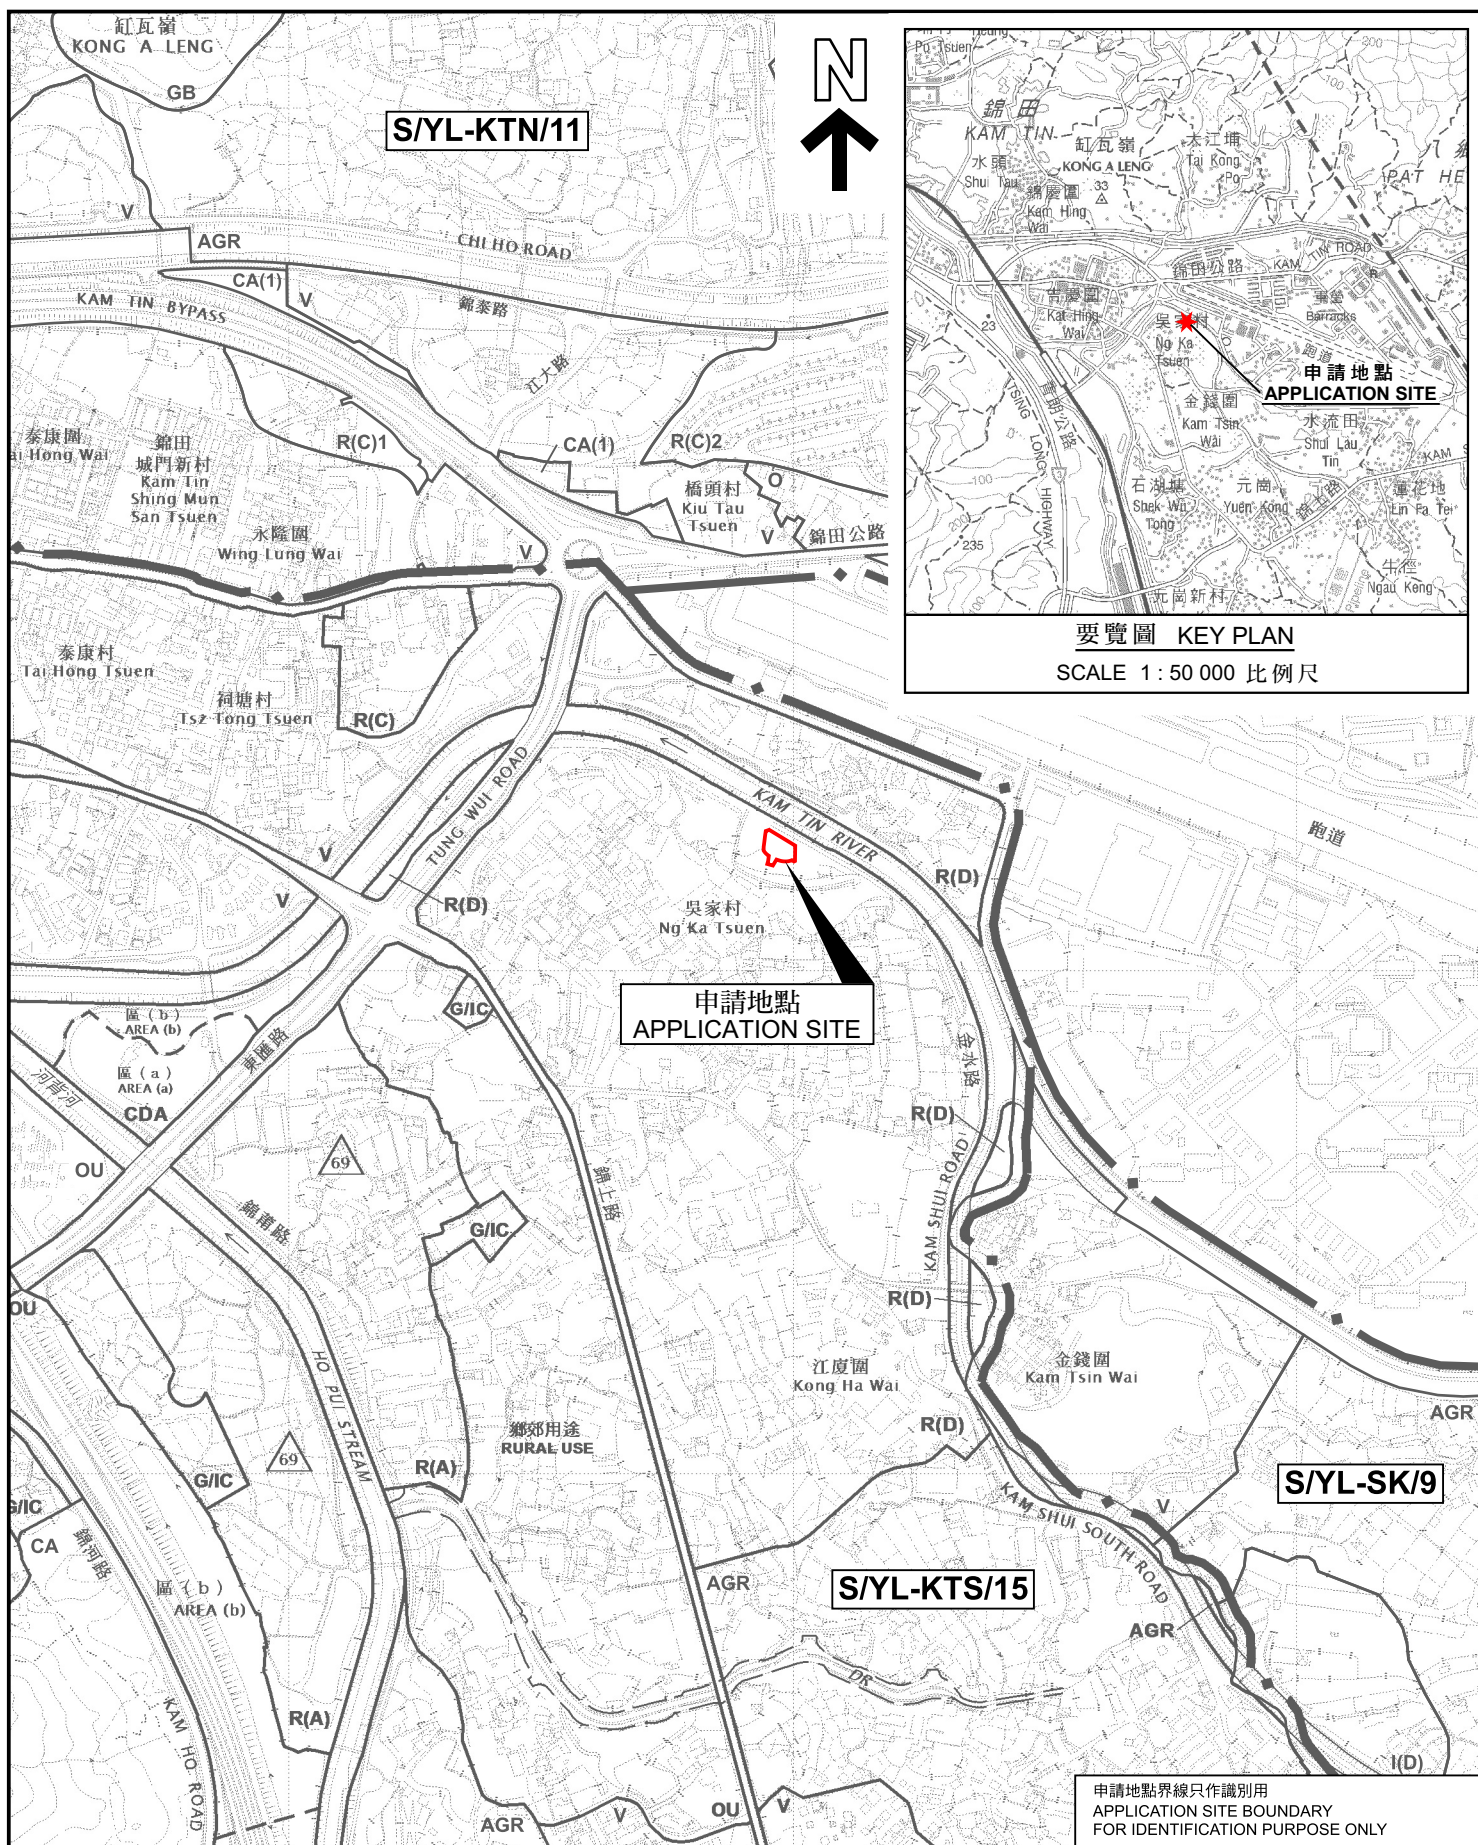

本摘要圖於2025年1月7日擬備，
所根據的資料為於2018年12月11日
核准的分區計劃大綱圖編號 S/YL-KTS/15
EXTRACT PLAN PREPARED ON 7.1.2025
BASED ON OUTLINE ZONING PLAN No.
S/YL-KTS/15 APPROVED ON 11.12.2018

位置圖 LOCATION PLAN

擬議臨時商店及服務行業
(五金雜貨及建築材料零售店)連附屬設施(為期5年)
新界元朗丈量約份第106約地段第694號地段及第695號地段和毗連政府土地
PROPOSED TEMPORARY SHOP AND SERVICES
(RETAIL SHOP FOR HARDWARE GROCERIES AND CONSTRUCTION MATERIALS)
WITH ANCILLARY FACILITIES FOR A PERIOD OF 5 YEARS
LOTS 694 RP AND 695 RP IN D.D. 106 AND
ADJOINING GOVERNMENT LAND, YUEN LONG, NEW TERRITORIES

SCALE 1 : 7 500 比例尺

米 100 0 100 200 300 米
METRES METRES

規劃署
PLANNING
DEPARTMENT



參考編號
REFERENCE No.
A/YL-KTS/1042

PLAN
A-1