


要覽圖 KEY PLAN

SCALE 1 : 50 000 比例尺

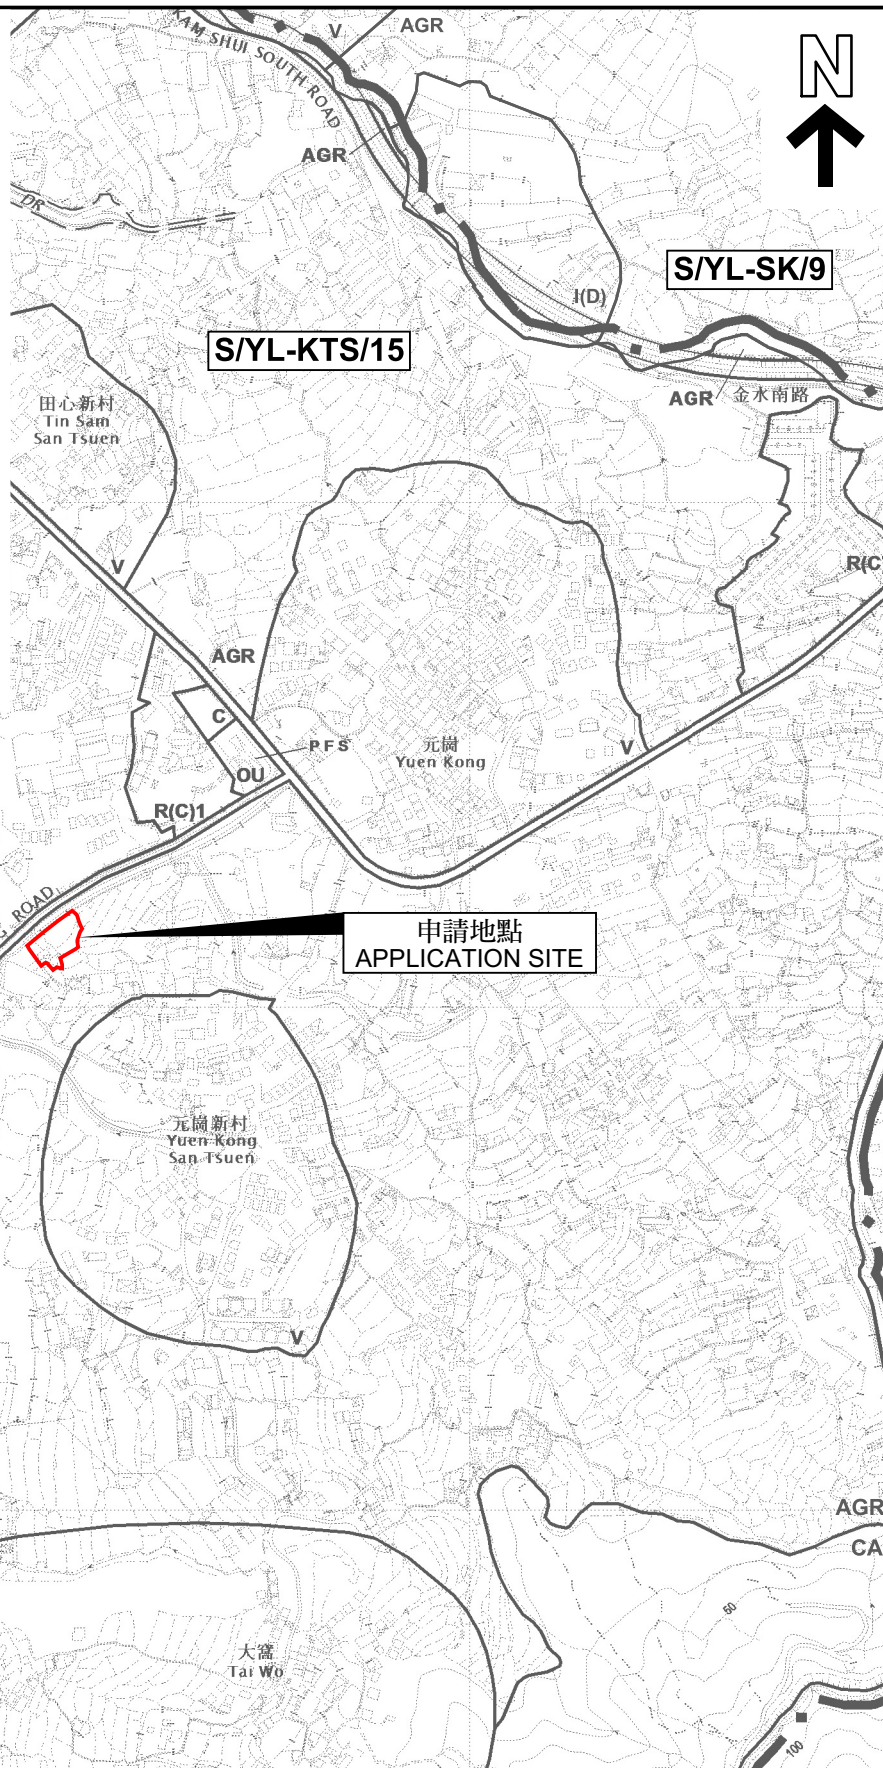

位置圖 LOCATION PLAN

本摘要圖於2025年2月19日擬備，
所根據的資料為於2018年12月11日
核准的分區計劃大綱圖編號 S/YL-KTS/15
EXTRACT PLAN PREPARED ON 19.2.2025
BASED ON OUTLINE ZONING PLAN No.
S/YL-KTS/15 APPROVED ON 11.12.2018

擬議臨時動物寄養所及食肆連附屬設施(為期3年)及相關的填土工程
新界元朗八鄉丈量約份第106約地段第1892號餘段
PROPOSED TEMPORARY ANIMAL BOARDING ESTABLISHMENT AND
EATING PLACE WITH ANCILLARY FACILITIES FOR
A PERIOD OF 3 YEARS AND ASSOCIATED FILLING OF LAND
LOT 1892 RP IN D.D. 106, PAT HEUNG, YUEN LONG, NEW TERRITORIES

SCALE 1 : 7 500 比例尺
米 100 0 100 200 300 米
METRES

規劃署
PLANNING
DEPARTMENT



參考編號
REFERENCE No.
A/YL-KTS/1052

圖 PLAN
A-1

申請地點界線只作識別用
APPLICATION SITE BOUNDARY
FOR IDENTIFICATION PURPOSE ONLY