


N

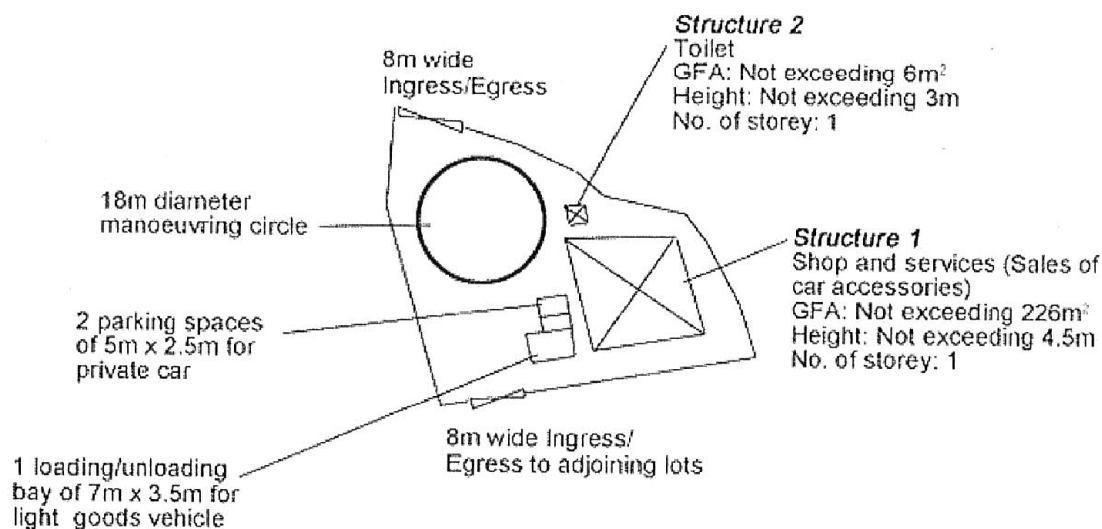

Project 項目名稱:

Proposed Temporary Shop and Services (Sales of Car Accessories) for a Period of 3 Years at Lots 455 S.B (Part) & 475 (Part) in D.D. 106, Kam Sheung Road, Kam Tin, Yuen Long, N.T.

Drawing Title 圖目:

Proposed Layout Plan

Remarks 備註:

Drawing No. 圖號:

Figure 3

Scale 比例:

4:1000

(摘錄自申請人於 19. 10. 2020 呈交的申請書)
(Extract from Applicant's
Submission of 19.10.2020)


參考編號


REFERENCE No.

A/YL-KTS/864

繪圖 DRAWING

A-1

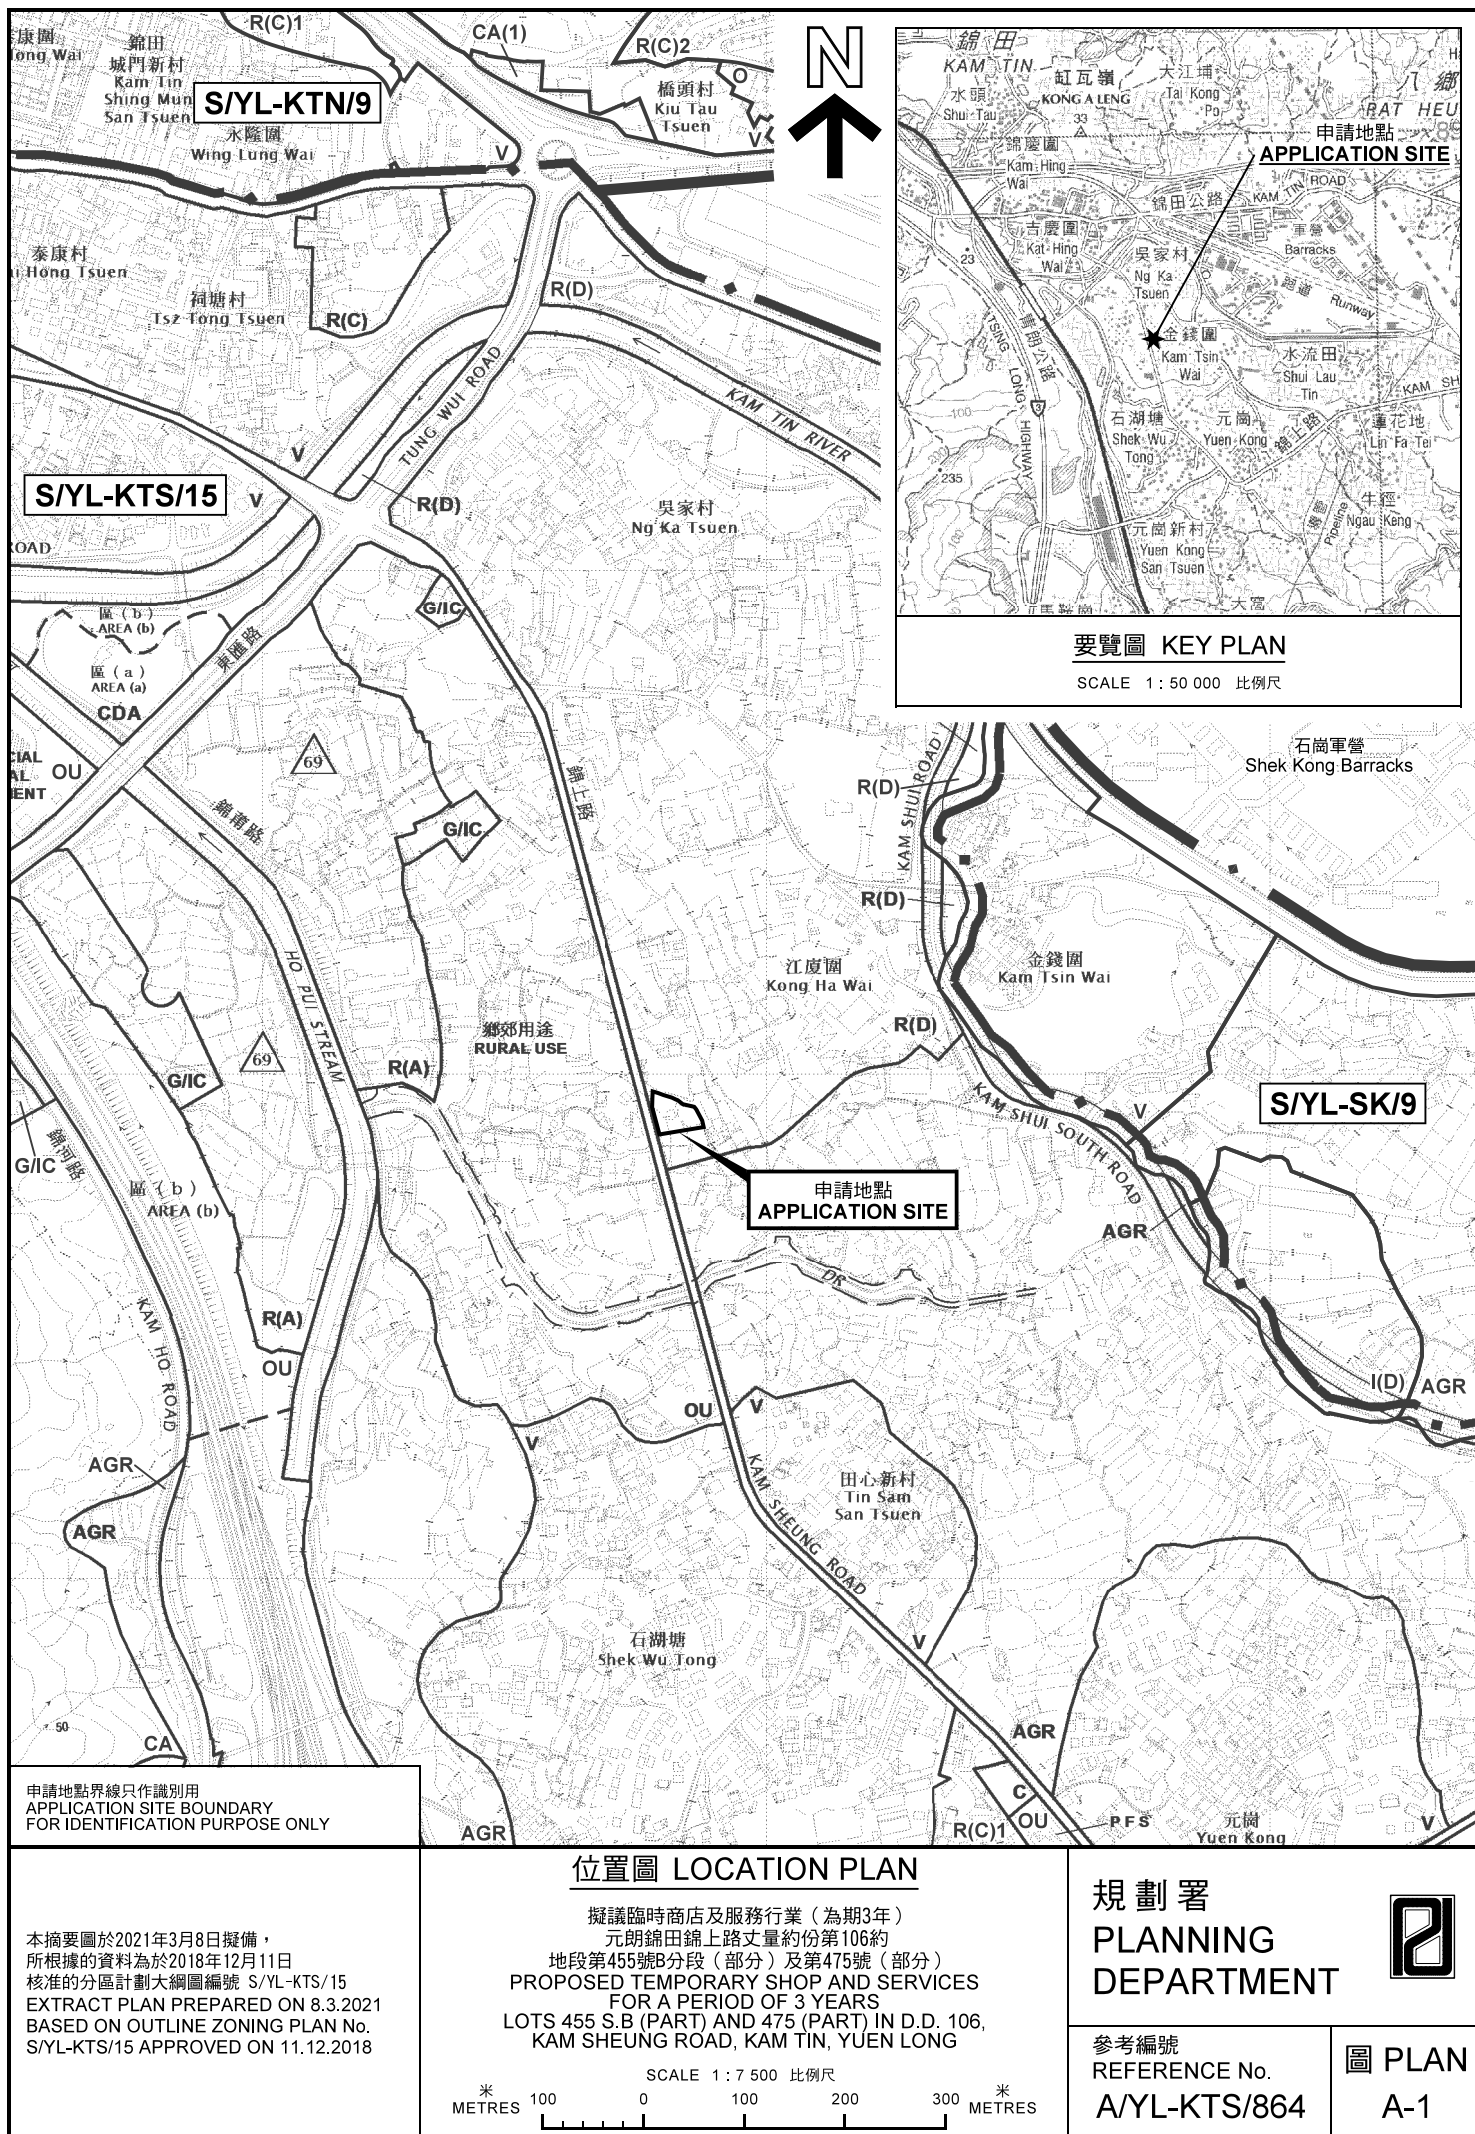

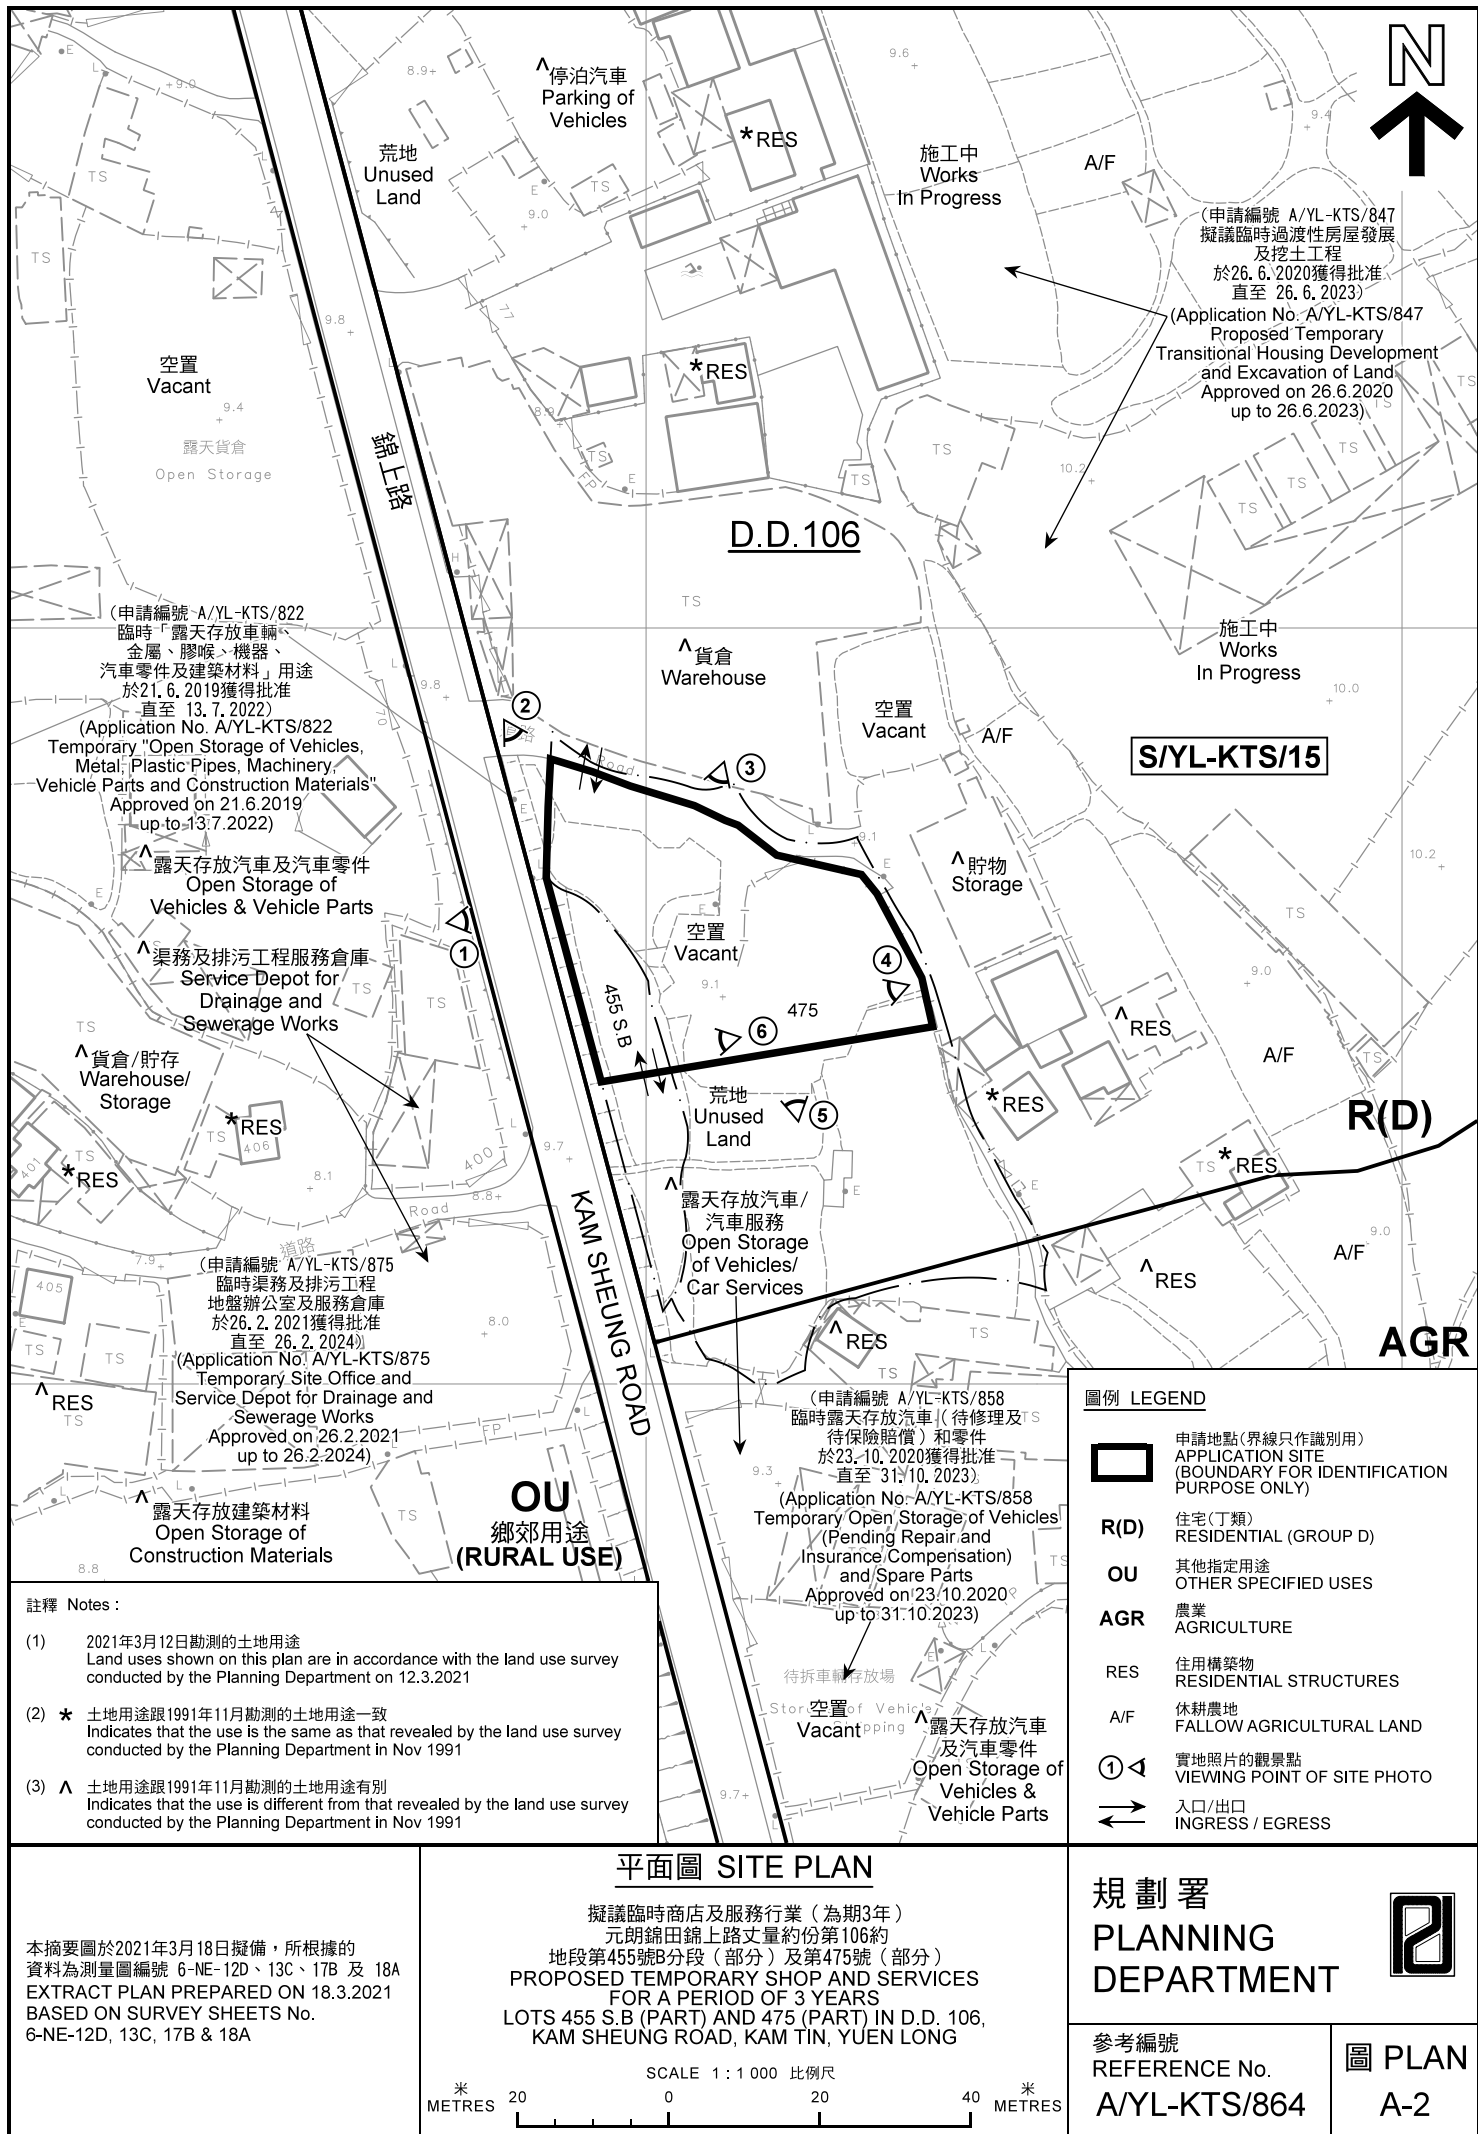



圖例 LEGEND



申請地點(界線只作識別用)
APPLICATION SITE
(BOUNDARY FOR IDENTIFICATION
PURPOSE ONLY)

本摘要圖於2021年3月8日擬備，所根據
的資料為地政總署於2020年2月18日拍得
的航攝照片編號 E089463C
EXTRACT PLAN PREPARED ON 8.3.2021
BASED ON AERIAL PHOTO No.
E089463C TAKEN ON 18.2.2020
BY LANDS DEPARTMENT

航攝照片 AERIAL PHOTO

擬議臨時商店及服務行業（為期3年）
元朗錦田錦上路丈量約份第106約
地段第455號B分段（部分）及第475號（部分）
PROPOSED TEMPORARY SHOP AND SERVICES
FOR A PERIOD OF 3 YEARS
LOTS 455 S.B (PART) AND 475 (PART) IN D.D. 106,
KAM SHEUNG ROAD, KAM TIN, YUEN LONG

規劃署
PLANNING
DEPARTMENT



參考編號
REFERENCE No.
A/YL-KTS/864

圖 PLAN
A-3



申請地點界線只作識別用 APPLICATION SITE BOUNDARY FOR IDENTIFICATION PURPOSE ONLY

實地照片 SITE PHOTOS

本圖於2021年3月15日擬備，所根據的資料為攝於2021年3月12日的實地照片
PLAN PREPARED ON 15.3.2021
BASED ON SITE PHOTOS
TAKEN ON 12.3.2021


擬議臨時商店及服務行業（為期3年）
元朗錦田錦上路丈量約份第106約
地段第455號B分段（部分）及第475號（部分）
PROPOSED TEMPORARY SHOP AND SERVICES
FOR A PERIOD OF 3 YEARS
LOTS 455 S.B (PART) AND 475 (PART) IN D.D. 106,
KAM SHEUNG ROAD, KAM TIN, YUEN LONG

規劃署
PLANNING
DEPARTMENT



參考編號
REFERENCE No.
A/YL-KTS/864

圖 PLAN
A-4a

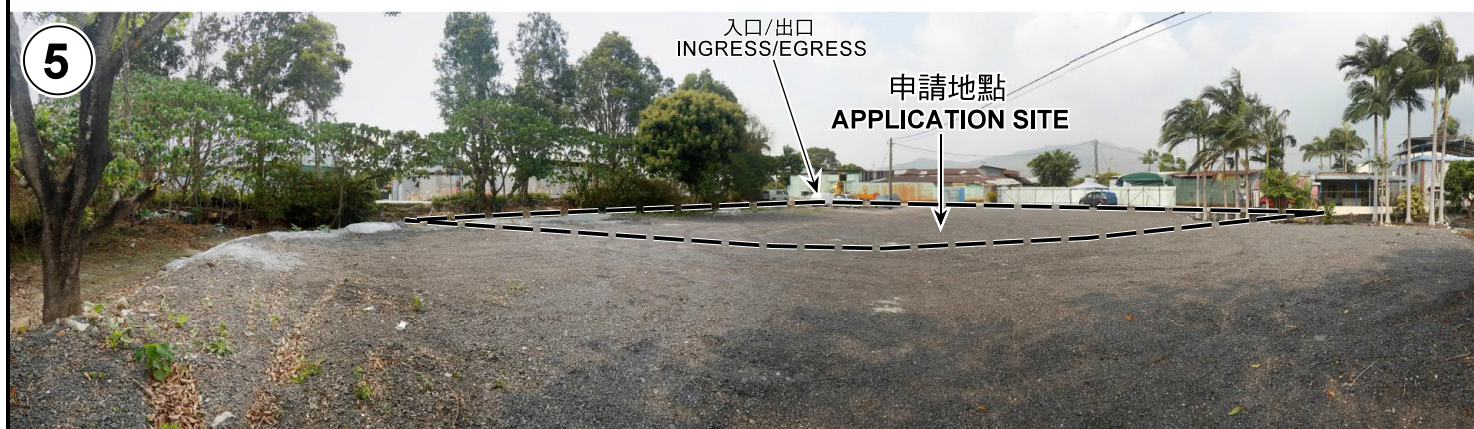

申請地點界線只作識別用 APPLICATION SITE BOUNDARY FOR IDENTIFICATION PURPOSE ONLY

實地照片 SITE PHOTOS

本圖於2021年3月15日擬備，所根據的資料為攝於2021年3月12日的實地照片
PLAN PREPARED ON 15.3.2021
BASED ON SITE PHOTOS
TAKEN ON 12.3.2021

擬議臨時商店及服務行業（為期3年）
元朗錦田錦上路丈量約份第106約
地段第455號B分段（部分）及第475號（部分）
PROPOSED TEMPORARY SHOP AND SERVICES
FOR A PERIOD OF 3 YEARS
LOTS 455 S.B (PART) AND 475 (PART) IN D.D. 106,
KAM SHEUNG ROAD, KAM TIN, YUEN LONG

規 劃 署
PLANNING
DEPARTMENT



參考編號
REFERENCE No.
AYL-KTS/864

圖 PLAN
A-4b