



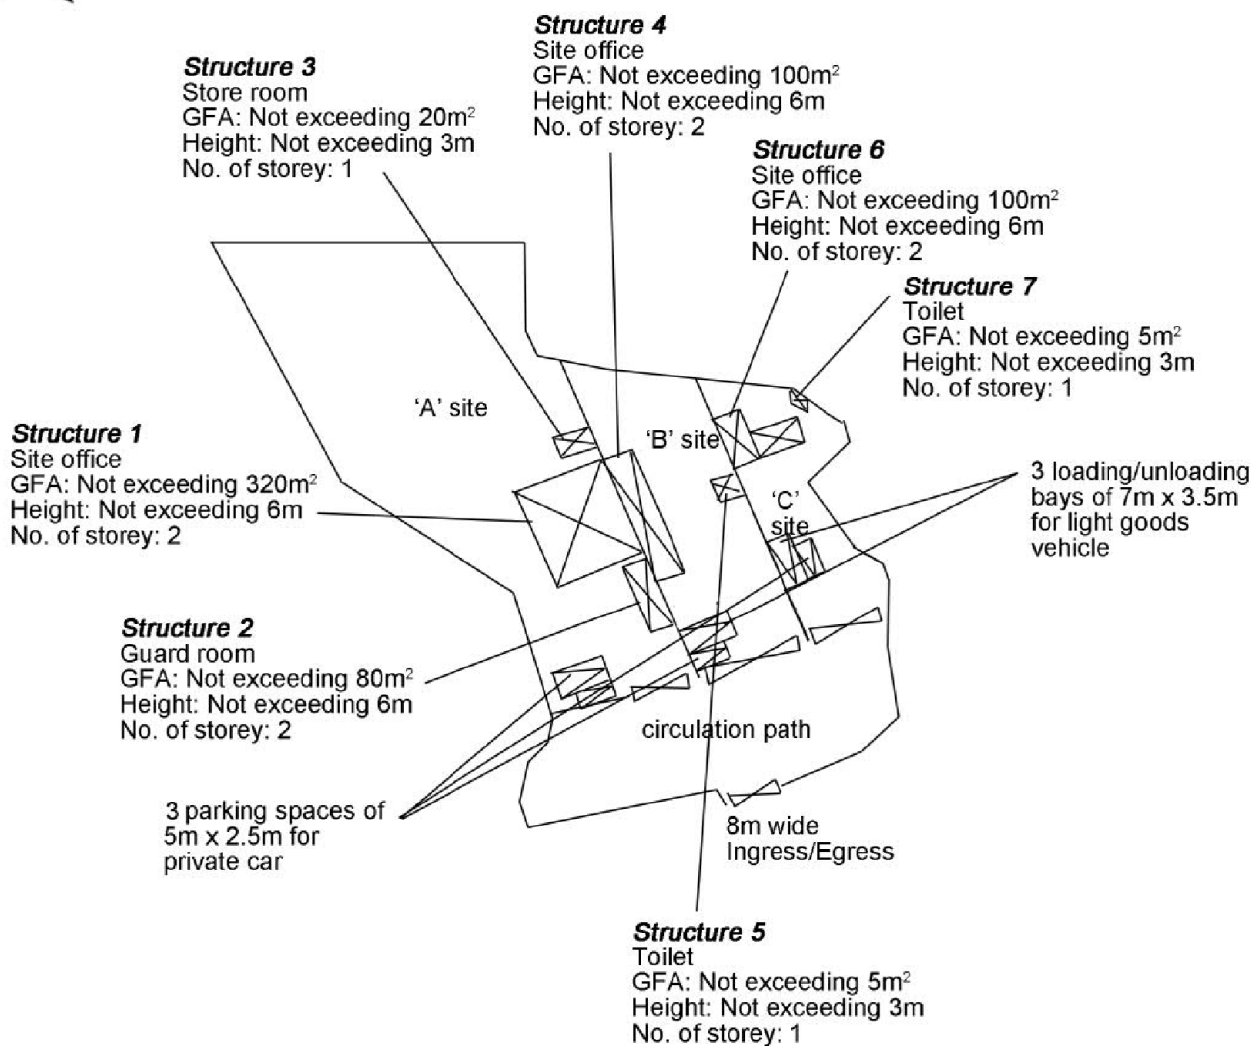

Usage

- 'A' site - Open storage of vehicle and vehicle parts
- 'B' site - Open storage of construction machinery and construction material
- 'C' site - Open storage of construction machinery and construction material

Project 項目名稱: Proposed Temporary Open Storage of Construction Machinery, Construction Material, Vehicle and Vehicle Parts for a Period of 3 Years at Lots 447RP (Part) & 448 (Part) in D.D. 106 and Adjoining Government Land, Kam Sheung Road, Kam Tin, Yuen Long, N.T.	Drawing Title 圖目: Proposed Layout Plan Drawing No. 圖號: Figure 3	Remarks 備註: Scale 比例: 1:1000
--	---	---

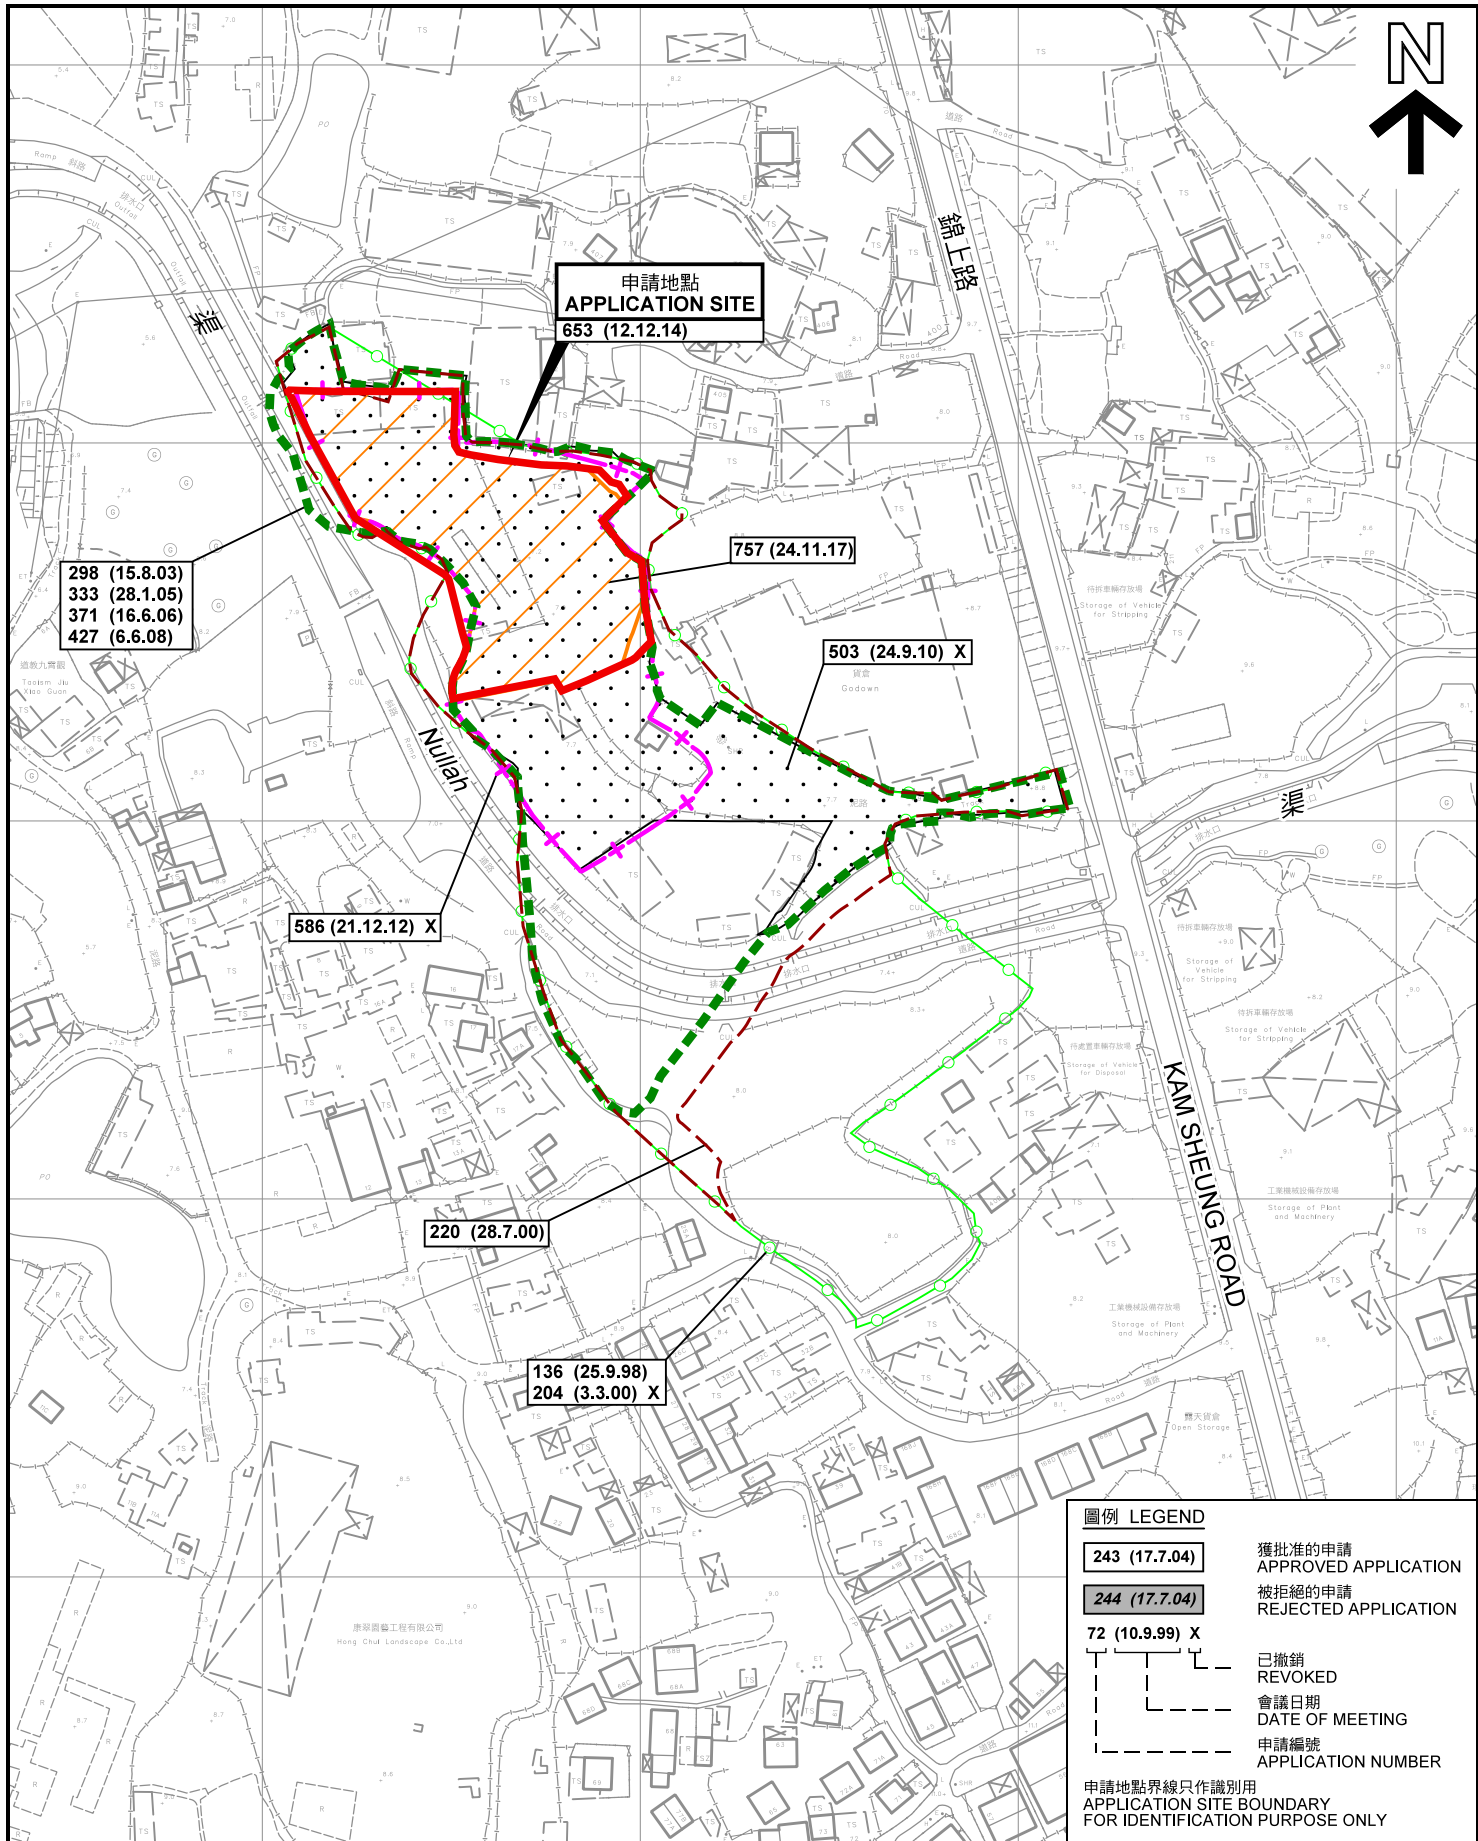

先前申請圖 PREVIOUS APPLICATION PLAN

臨時露天存放建築機械、建築材料、汽車及汽車零件 (為期3年)
元朗錦田錦上路丈量約份第106約地段第447號餘段 (部分)

及第448號 (部分) 和毗連政府土地
TEMPORARY OPEN STORAGE OF CONSTRUCTION MACHINERY,
CONSTRUCTION MATERIAL, VEHICLE AND VEHICLE PARTS
FOR A PERIOD OF 3 YEARS

LOTS 447 RP (PART) AND 448 (PART) IN D.D. 106 AND
ADJOINING GOVERNMENT LAND, KAM SHEUNG ROAD,
KAM TIN, YUEN LONG
SCALE 1 : 2 000 比例尺

米 40 0 40 80 米
METRES


規劃署
PLANNING
DEPARTMENT



參考編號
REFERENCE No.
A/YL-KTS/865

圖 PLAN
A-1b

本摘要圖於2021年3月8日擬備，所根據的
資料為測量圖編號 6-NE-12D、13C、17B及18A
EXTRACT PLAN PREPARED ON 8.3.2021
BASED ON SURVEY SHEETS No.
6-NE-12D, 13C, 17B & 18A

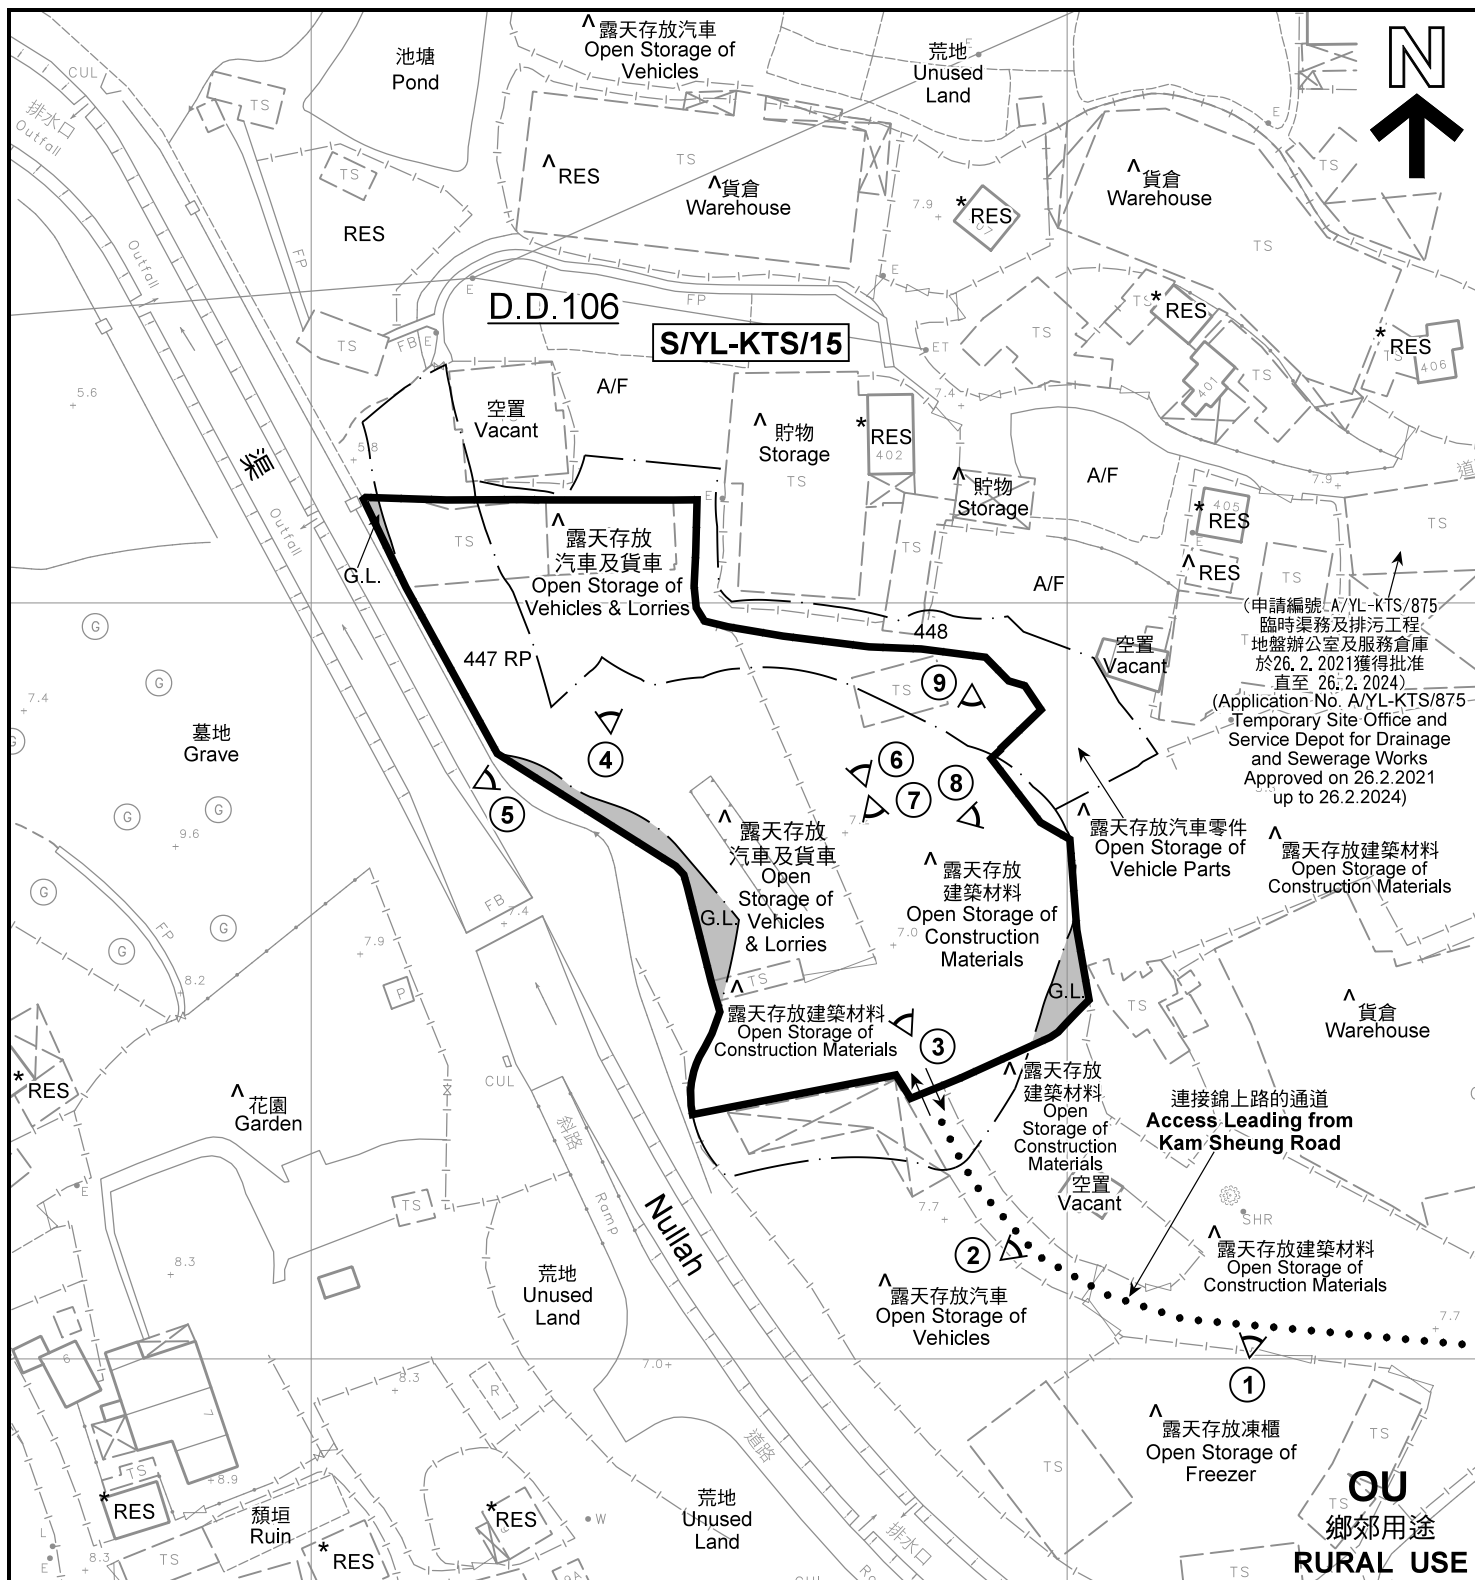

註釋 Notes :

- (1) 2021年1月5日勘測的土地用途
Land uses shown on this plan are in accordance with the land use survey conducted by the Planning Department on 5.1.2021
- (2) * 土地用途跟1991年11月勘測的土地用途一致
Indicates that the use is the same as that revealed by the land use survey conducted by the Planning Department in Nov 1991
- (3) ^ 土地用途跟1991年11月勘測的土地用途有別
Indicates that the use is different from that revealed by the land use survey conducted by the Planning Department in Nov 1991

圖例 LEGEND

- 申請地點(界線只作識別用)
APPLICATION SITE (BOUNDARY FOR IDENTIFICATION PURPOSE ONLY)
- OU 其他指定用途
OTHER SPECIFIED USES
- G.L. 政府土地
GOVERNMENT LAND
- RES 住用構築物
RESIDENTIAL STRUCTURES
- A/F 休耕農地
FALLOW AGRICULTURAL LAND
- ① 實地照片的觀景點
VIEWING POINT OF SITE PHOTO
- 入口/出口
INGRESS / EGRESS

平面圖 SITE PLAN

臨時露天存放建築機械、建築材料、汽車及汽車零件 (為期3年)
元朗錦田錦上路丈量約份第106約地段第447號餘段 (部分)
及第448號 (部分) 和毗連政府土地
TEMPORARY OPEN STORAGE OF CONSTRUCTION MACHINERY,
CONSTRUCTION MATERIAL, VEHICLE AND VEHICLE PARTS
FOR A PERIOD OF 3 YEARS
LOTS 447 RP (PART) AND 448 (PART) IN D.D. 106 AND
ADJOINING GOVERNMENT LAND, KAM SHEUNG ROAD,
KAM TIN, YUEN LONG
SCALE 1 : 1 000 比例尺

米 20 0 20 40 米
METRES

規劃署
PLANNING
DEPARTMENT



參考編號
REFERENCE No.
A/YL-KTS/865

圖 PLAN
A-2

本摘要圖於2021年3月17日擬備，所根據的資料為測量圖編號 6-NE-12D及17B
EXTRACT PLAN PREPARED ON 17.3.2021
BASED ON SURVEY SHEETS No. 6-NE-12D & 17B



圖例 LEGEND



申請地點(界線只作識別用)
APPLICATION SITE
(BOUNDARY FOR IDENTIFICATION
PURPOSE ONLY)

本摘要圖於2021年3月8日擬備，所根據的資料為地政總署於2020年2月18日拍得的航攝照片編號 E089081C
EXTRACT PLAN PREPARED ON 8.3.2021
BASED ON AERIAL PHOTO No.
E089081C TAKEN ON 18.2.2020
BY LANDS DEPARTMENT

航攝照片 AERIAL PHOTO

臨時露天存放建築機械、建築材料、汽車及汽車零件(為期3年)
元朗錦田錦上路丈量約份第106約地段第447號餘段(部分)
及第448號(部分)和毗連政府土地
TEMPORARY OPEN STORAGE OF CONSTRUCTION MACHINERY,
CONSTRUCTION MATERIAL, VEHICLE AND VEHICLE PARTS
FOR A PERIOD OF 3 YEARS
LOTS 447 RP (PART) AND 448 (PART) IN D.D. 106 AND
ADJOINING GOVERNMENT LAND, KAM SHEUNG ROAD,
KAM TIN, YUEN LONG

規劃署
PLANNING
DEPARTMENT



參考編號
REFERENCE No.
A/YL-KTS/865

圖 PLAN
A-3



申請地點界線只作識別用 APPLICATION SITE BOUNDARY FOR IDENTIFICATION PURPOSE ONLY

實地照片 SITE PHOTOS

臨時露天存放建築機械、建築材料、汽車及汽車零件（為期3年）
元朗錦田錦上路丈量約份第106約地段第447號餘段（部分）
及第448號（部分）和毗連政府土地
TEMPORARY OPEN STORAGE OF CONSTRUCTION MACHINERY,
CONSTRUCTION MATERIAL, VEHICLE AND VEHICLE PARTS
FOR A PERIOD OF 3 YEARS
LOTS 447 RP (PART) AND 448 (PART) IN D.D. 106 AND
ADJOINING GOVERNMENT LAND, KAM SHEUNG ROAD,
KAM TIN, YUEN LONG



規劃署
PLANNING
DEPARTMENT



參考編號
REFERENCE No.
A/YL-KTS/865

圖 PLAN
A-4a

本圖於2021年3月16日擬備，所根據的資料為攝於2021年3月15日的實地照片
PLAN PREPARED ON 16.3.2021
BASED ON SITE PHOTOS
TAKEN ON 15.3.2021

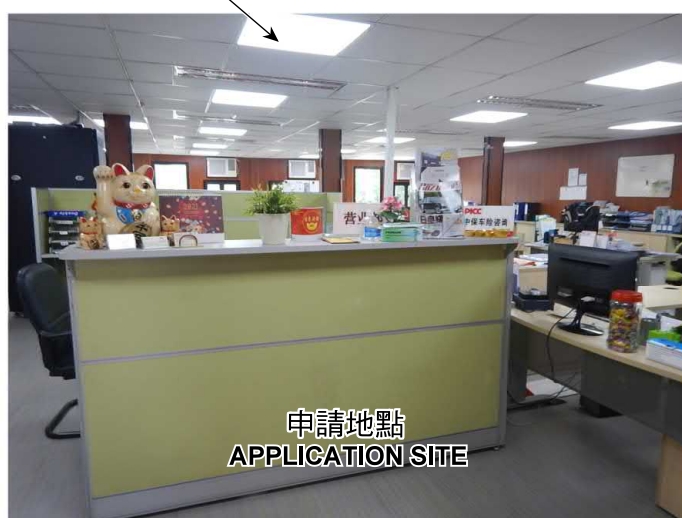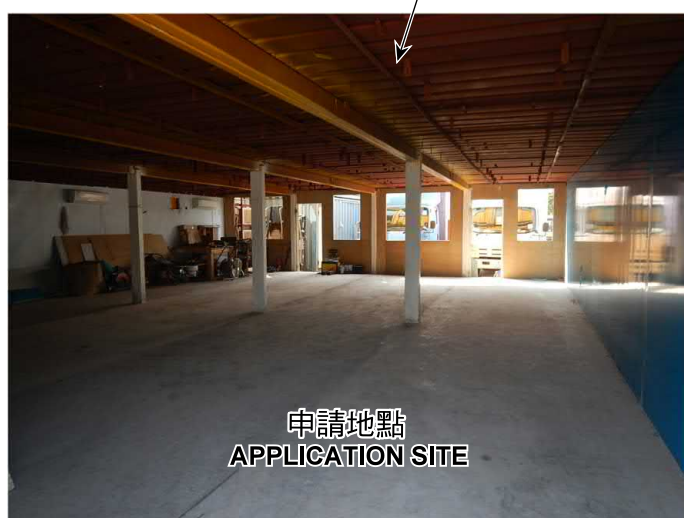

申請地點界線只作識別用 APPLICATION SITE BOUNDARY FOR IDENTIFICATION PURPOSE ONLY

實地照片 SITE PHOTOS

臨時露天存放建築機械、建築材料、汽車及汽車零件（為期3年）
元朗錦田錦上路丈量約份第106約地段第447號餘段（部分）
及第448號（部分）和毗連政府土地
TEMPORARY OPEN STORAGE OF CONSTRUCTION MACHINERY,
CONSTRUCTION MATERIAL, VEHICLE AND VEHICLE PARTS
FOR A PERIOD OF 3 YEARS
LOTS 447 RP (PART) AND 448 (PART) IN D.D. 106 AND
ADJOINING GOVERNMENT LAND, KAM SHEUNG ROAD,
KAM TIN, YUEN LONG

規劃署
PLANNING
DEPARTMENT



參考編號
REFERENCE No.
A/YL-KTS/865

圖 PLAN
A-4b

本圖於2021年3月16日擬備，所根據的資料為攝於2021年3月15日的實地照片
PLAN PREPARED ON 16.3.2021
BASED ON SITE PHOTOS
TAKEN ON 15.3.2021



申請地點界線只作識別用 APPLICATION SITE BOUNDARY FOR IDENTIFICATION PURPOSE ONLY

實地照片 SITE PHOTOS

本圖於2021年3月16日擬備，所根據的資料為攝於2021年3月15日的實地照片
PLAN PREPARED ON 16.3.2021
BASED ON SITE PHOTOS
TAKEN ON 15.3.2021

臨時露天存放建築機械、建築材料、汽車及汽車零件（為期3年）
元朗錦田錦上路丈量約份第106約地段第447號餘段（部分）
及第448號（部分）和毗連政府土地
TEMPORARY OPEN STORAGE OF CONSTRUCTION MACHINERY,
CONSTRUCTION MATERIAL, VEHICLE AND VEHICLE PARTS
FOR A PERIOD OF 3 YEARS
LOTS 447 RP (PART) AND 448 (PART) IN D.D. 106 AND
ADJOINING GOVERNMENT LAND, KAM SHEUNG ROAD,
KAM TIN, YUEN LONG

規劃署
PLANNING
DEPARTMENT



參考編號
REFERENCE No.
A/YL-KTS/865

圖 PLAN
A-4c