
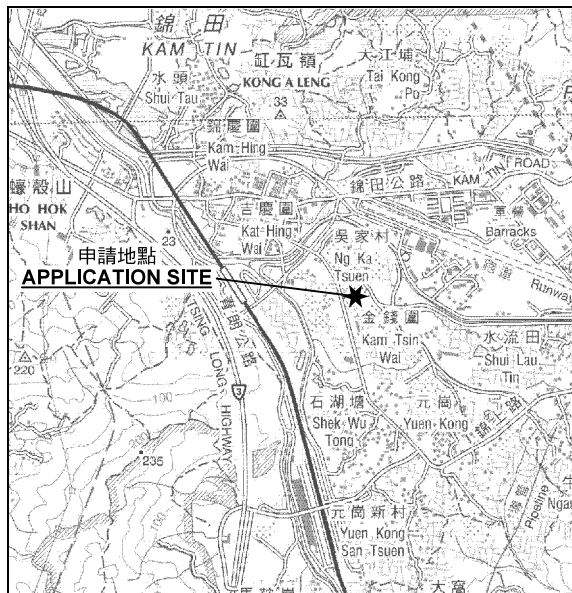


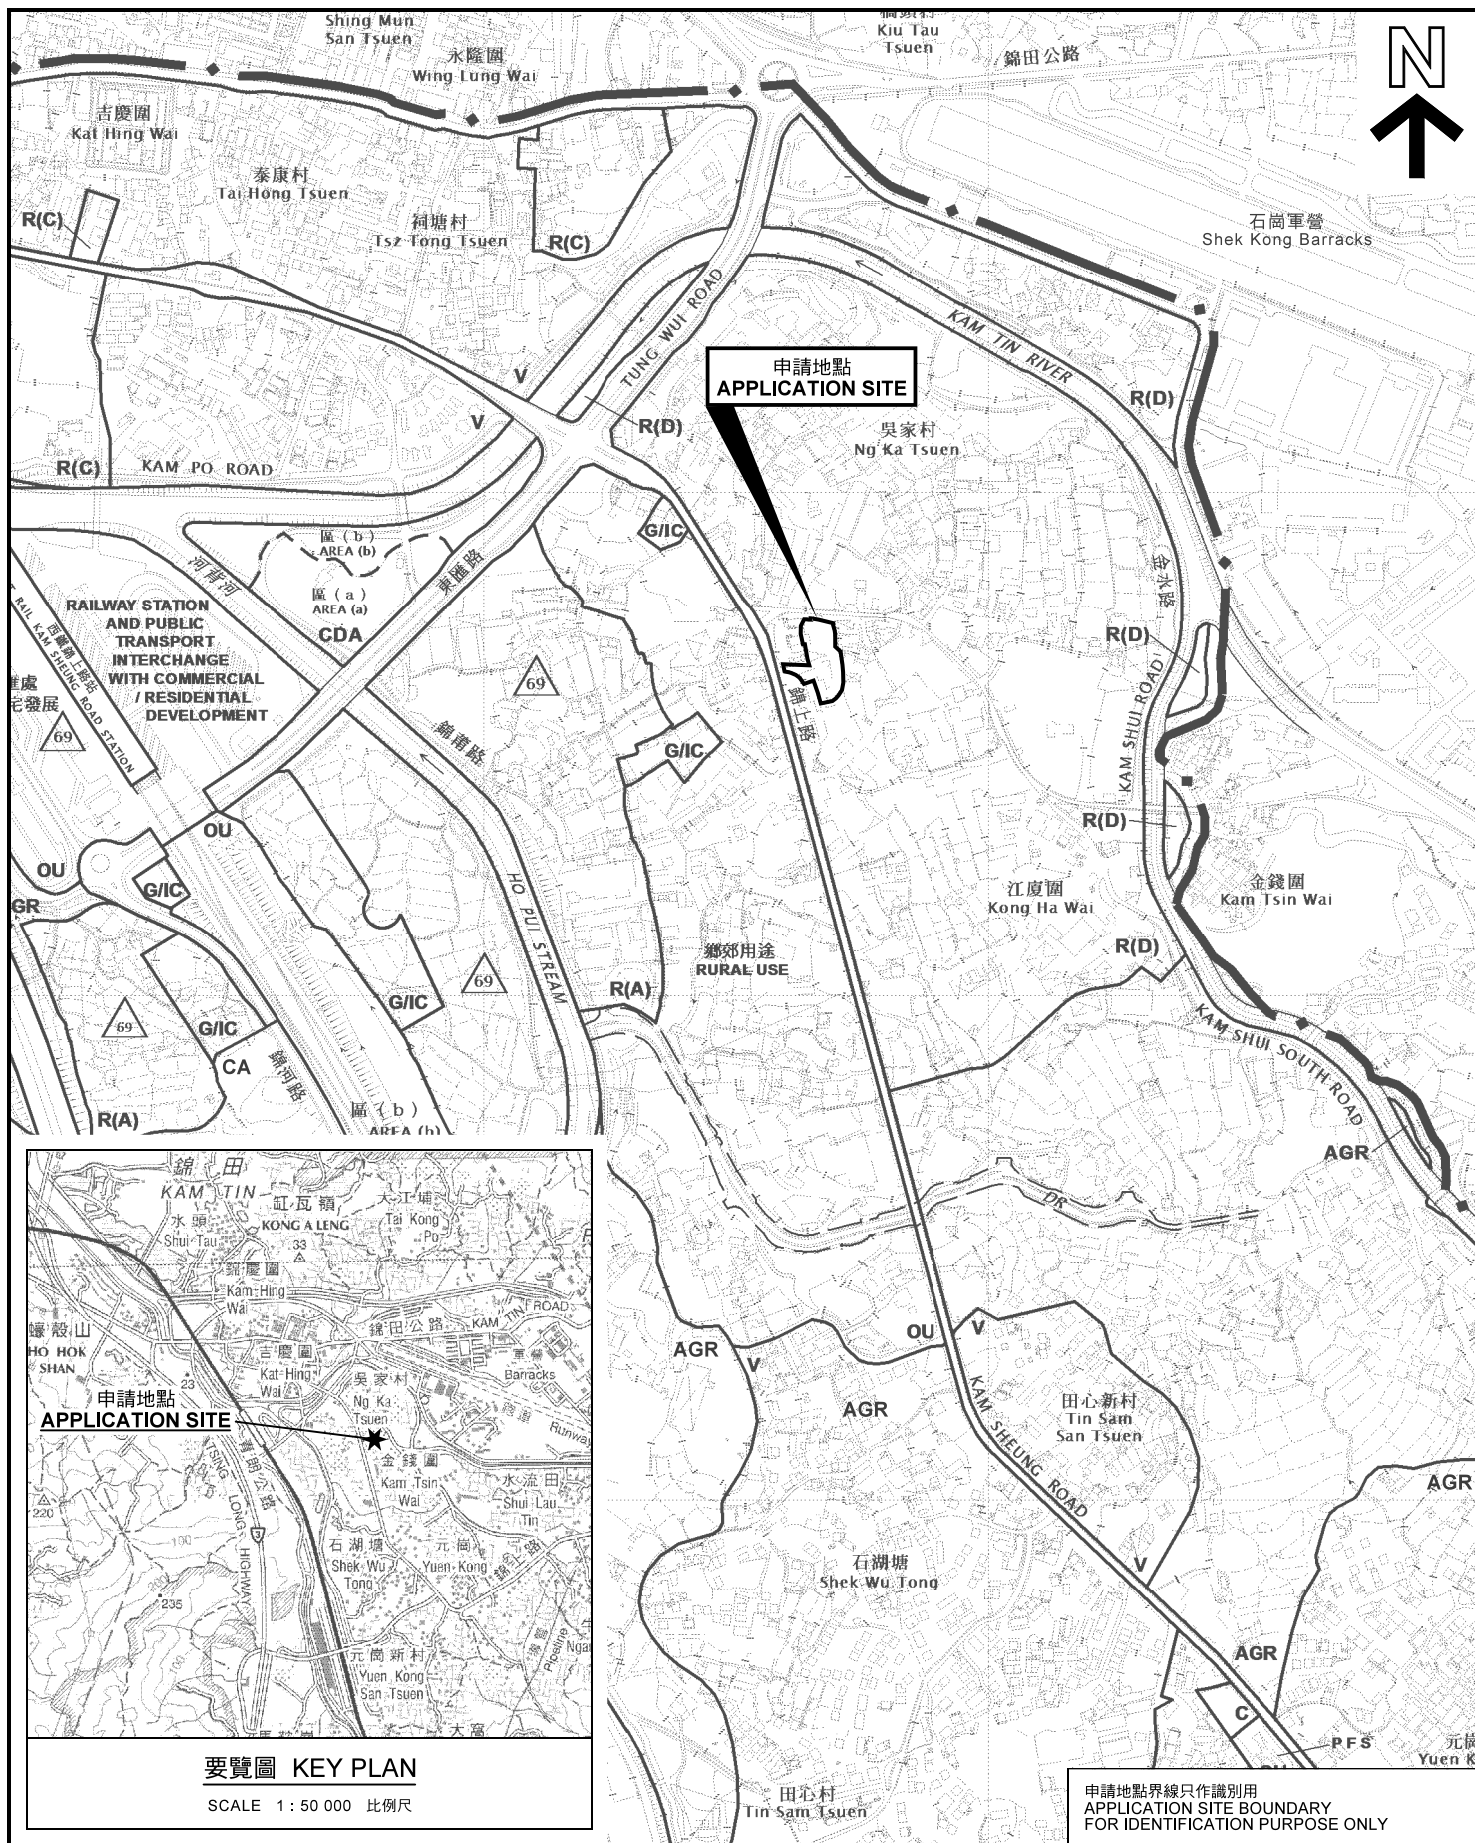

要覽圖 KEY PLAN

SCALE 1 : 50 000 比例尺

位置圖 LOCATION PLAN

臨時職業訓練中心（為期3年）
新界元朗錦田丈量約份第106約地段第602號B分段（部分）、
第602號C分段、第602號餘段、第603號A分段（部分）、
第603號D分段、第603號餘段

TEMPORARY VOCATIONAL TRAINING CENTRE
FOR A PERIOD OF 3 YEARS

LOTS NO. 602 S.B (PART), 602 S.C, 602 RP, 603 S.A (PART),
603 S.D, 603 RP IN D.D. 106, KAM TIN, YUEN LONG, NEW TERRITORIES

SCALE 1 : 7 500 比例尺

米 100 0 100 200 300 米
METRES

規劃署
PLANNING
DEPARTMENT



參考編號
REFERENCE No.
A/YL-KTS/878

圖 PLAN
A-1

本摘要圖於2021年3月19日擬備，
所根據的資料為於2018年12月11日
核准的分區計劃大綱圖編號 S/YL-KTS/15
EXTRACT PLAN PREPARED ON 19.3.2021
BASED ON OUTLINE ZONING PLAN No.
S/YL-KTS/15 APPROVED ON 11.12.2018

申請地點界線只作識別用
APPLICATION SITE BOUNDARY
FOR IDENTIFICATION PURPOSE ONLY