

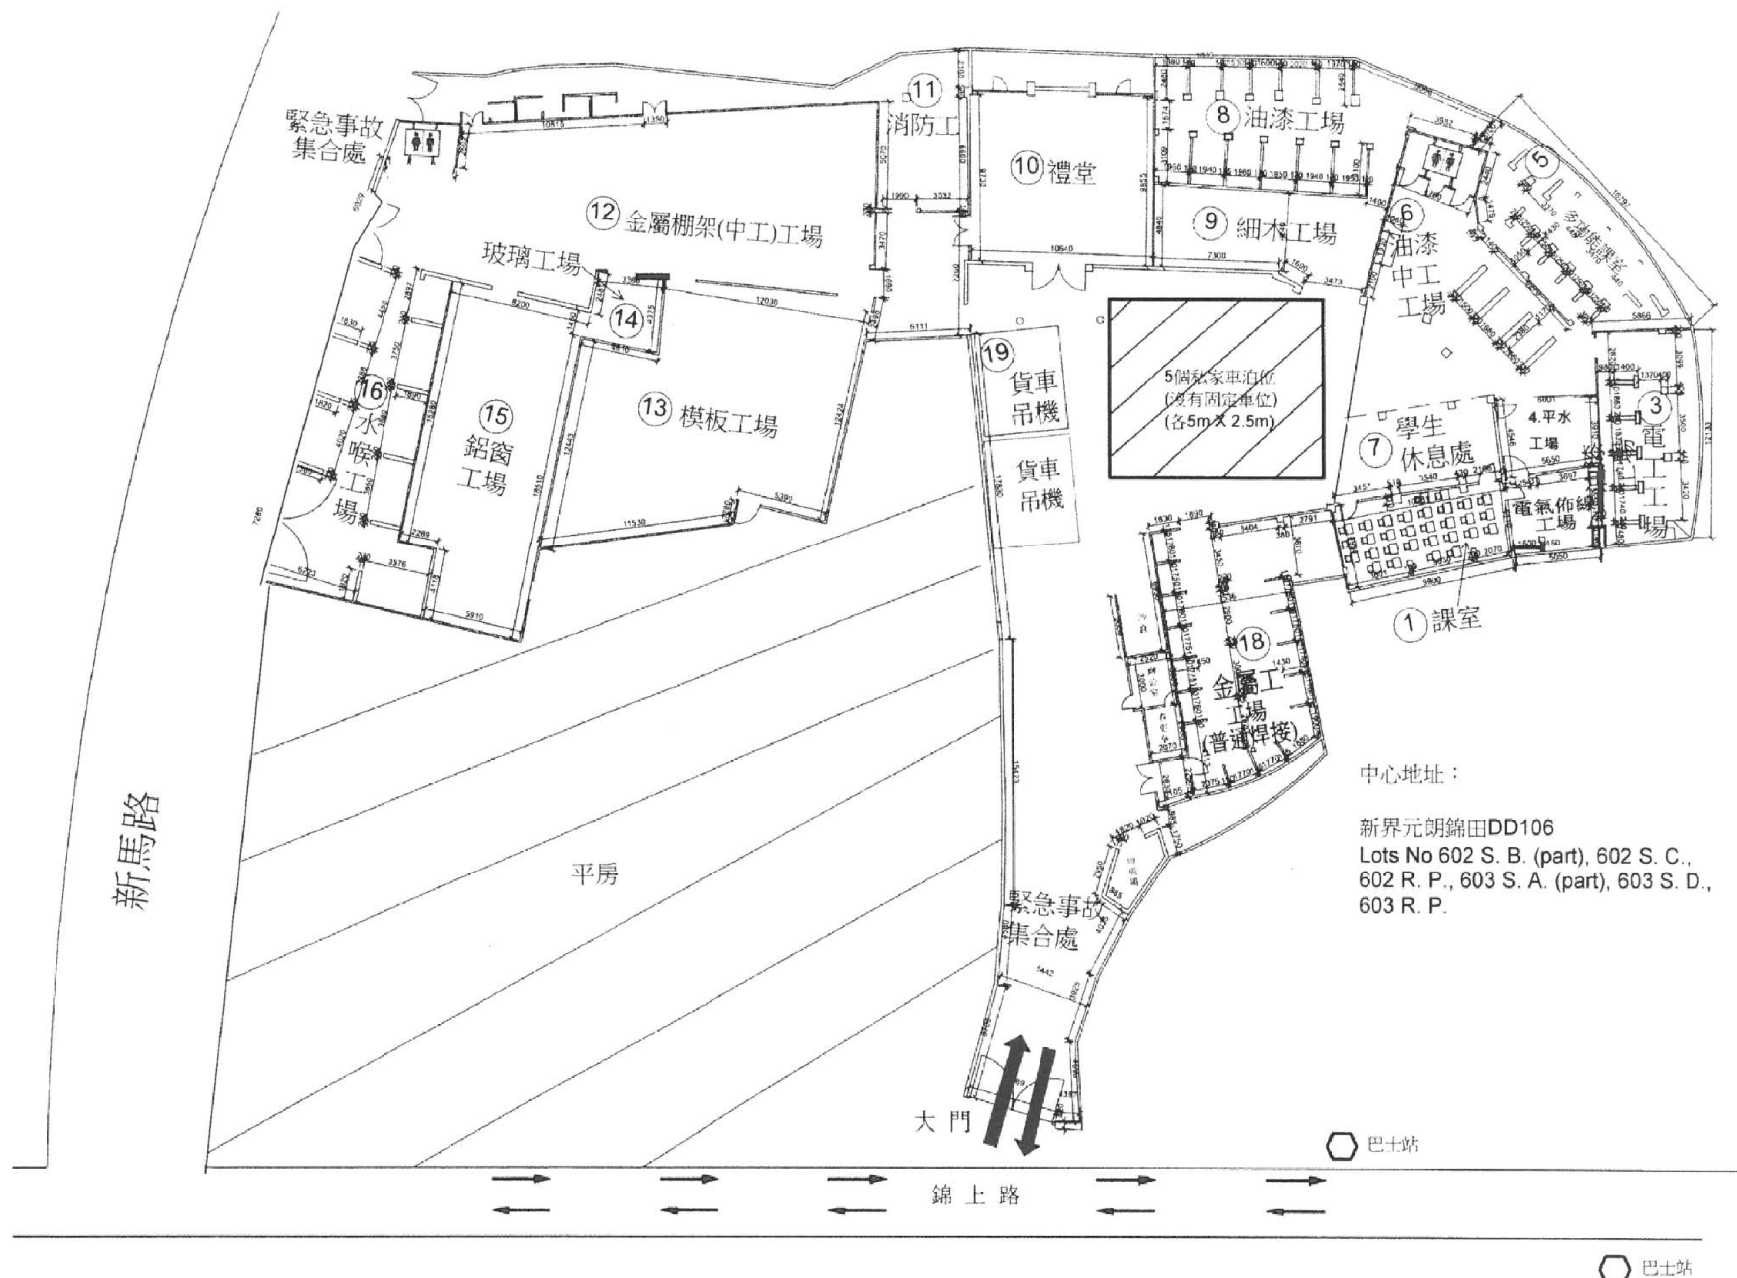


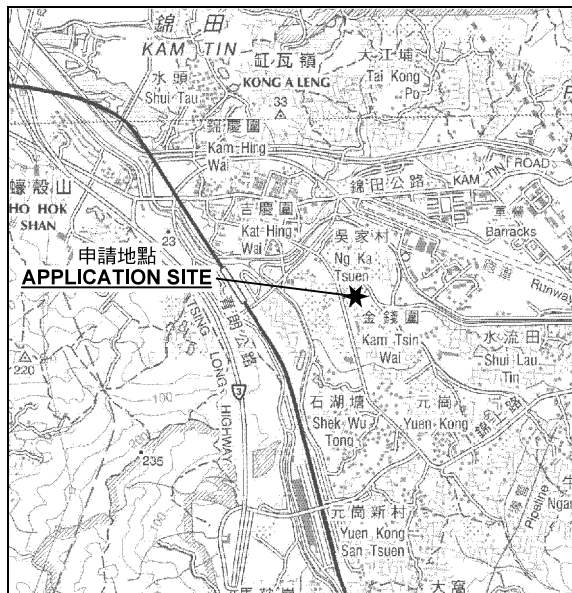

(摘錄自申請人於 26. 5. 2021 呈交的進一步資料)
 (Extract from Applicant's Further
 Information Submitted on 26.5.2021)

參考編號
 REFERENCE No.
 A/YL-KTS/878

繪圖 DRAWING
 A-1

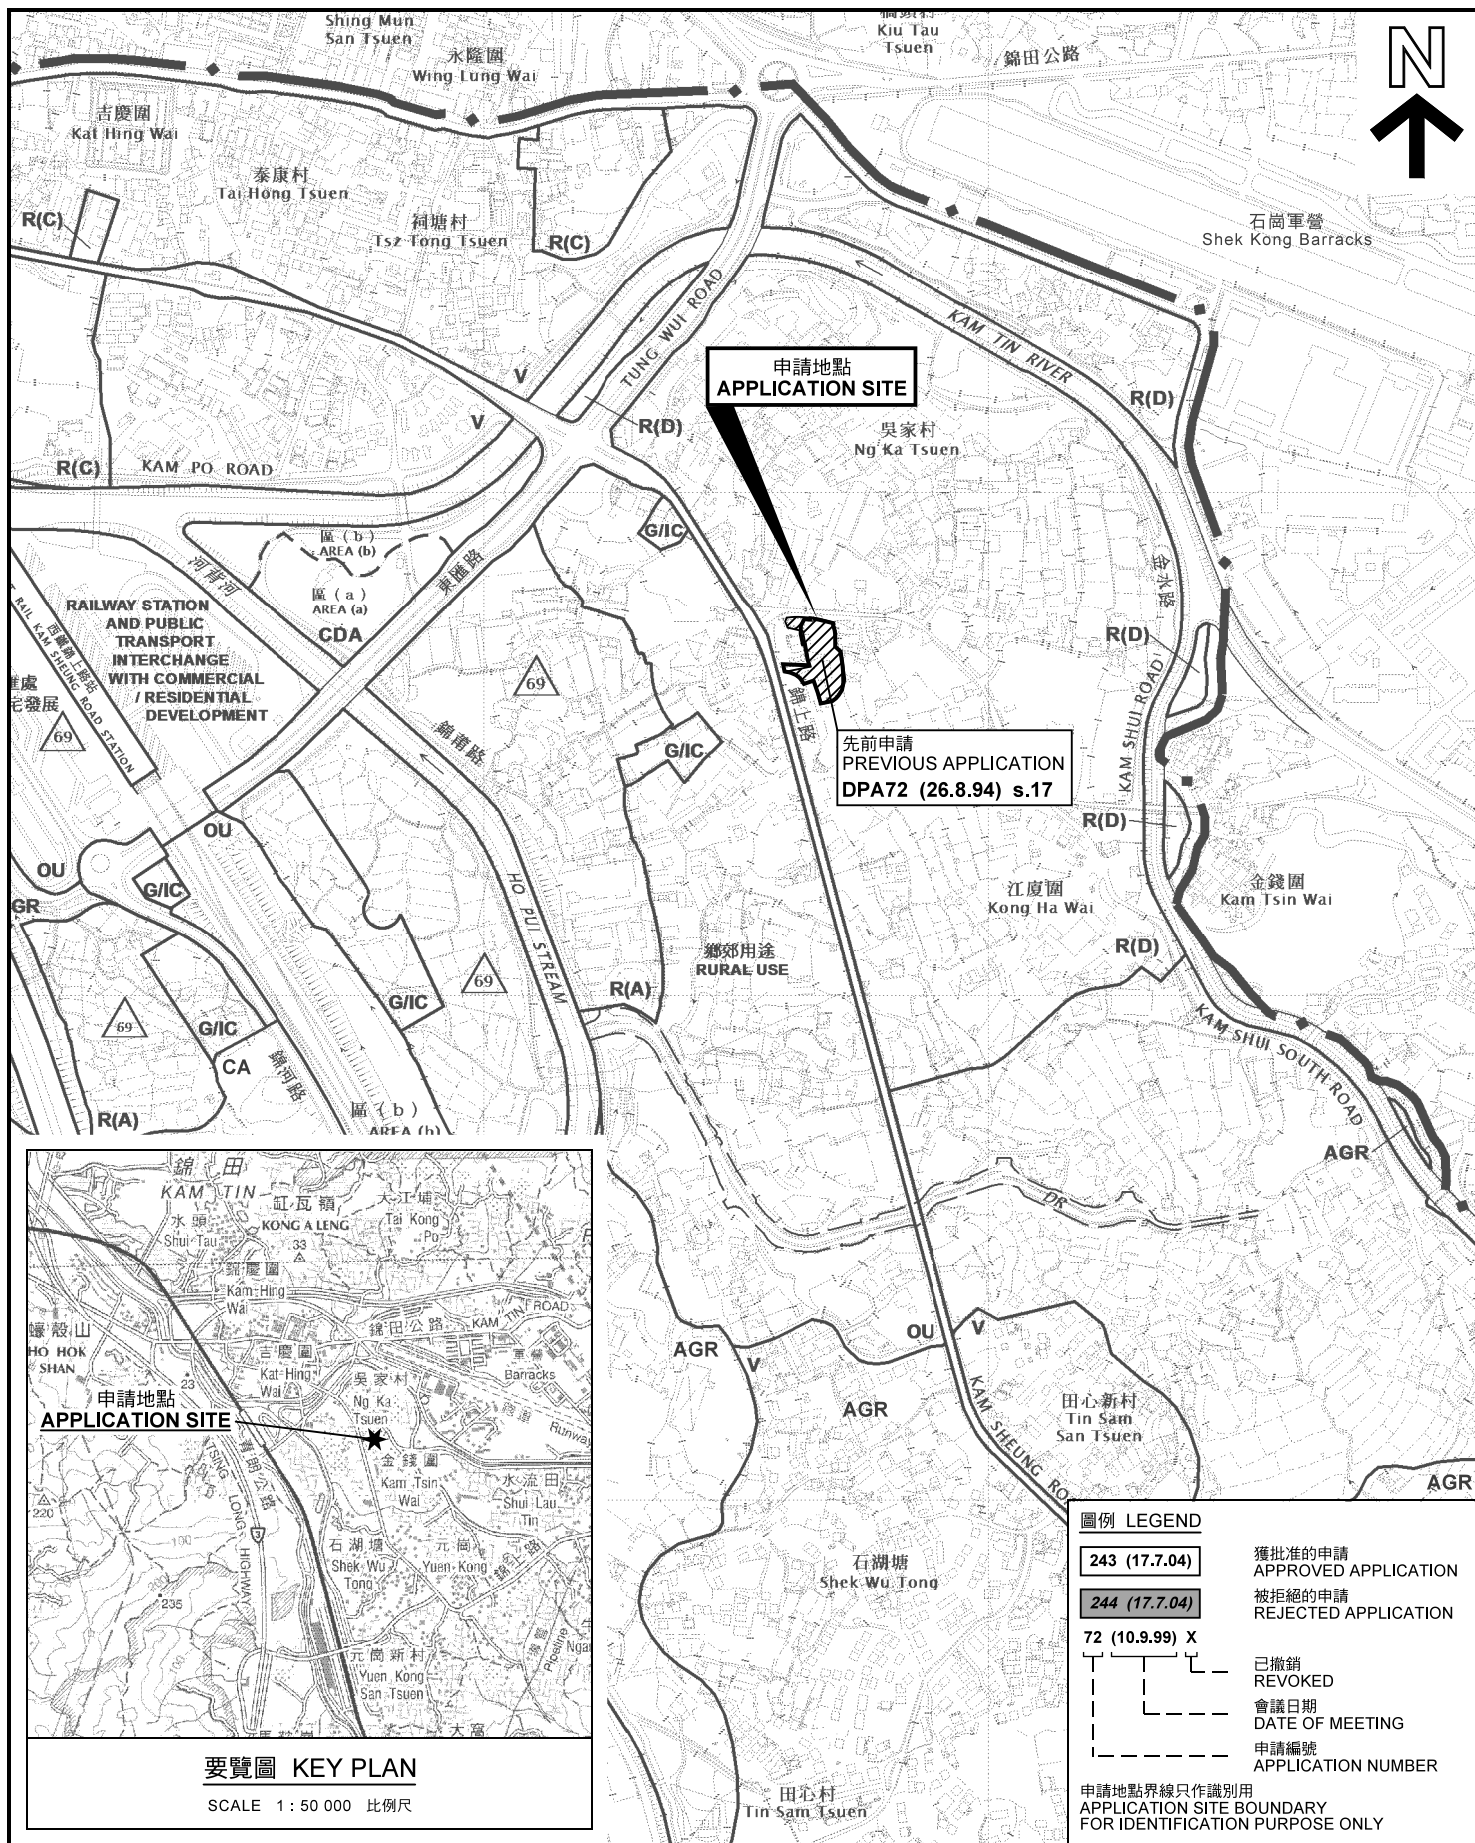

要覽圖 KEY PLAN

SCALE 1: 50 000 比例尺

圖例 LEGEND

- 243 (17.7.04)** 獲批准的申請 APPROVED APPLICATION
- 244 (17.7.04)** 被拒絕的申請 REJECTED APPLICATION
- 72 (10.9.99) X** 已撤銷 REVOKED
- 會議日期 DATE OF MEETING
- 申請編號 APPLICATION NUMBER

申請地點界線只作識別用
APPLICATION SITE BOUNDARY
FOR IDENTIFICATION PURPOSE ONLY

位置圖 LOCATION PLAN

臨時職業訓練中心 (為期3年)
新界元朗錦田丈量約份第106約地段第602號B分段 (部分)、
第602號C分段、第602號餘段、第603號A分段 (部分)、
第603號D分段、第603號餘段

TEMPORARY VOCATIONAL TRAINING CENTRE
FOR A PERIOD OF 3 YEARS

LOTS NO. 602 S.B (PART), 602 S.C, 602 RP, 603 S.A (PART),
603 S.D, 603 RP IN D.D. 106, KAM TIN, YUEN LONG, NEW TERRITORIES

SCALE 1: 7 500 比例尺
米 100 0 100 200 300 米
METRES


規劃署
PLANNING
DEPARTMENT




參考編號
REFERENCE No.
A/YL-KTS/878

圖 PLAN
A-1

本摘要圖於2021年7月6日擬備，
所根據的資料為2018年12月11日
核准的分區計劃大綱圖編號 S/YL-KTS/15
EXTRACT PLAN PREPARED ON 6.7.2021
BASED ON OUTLINE ZONING PLAN No.
S/YL-KTS/15 APPROVED ON 11.12.2018

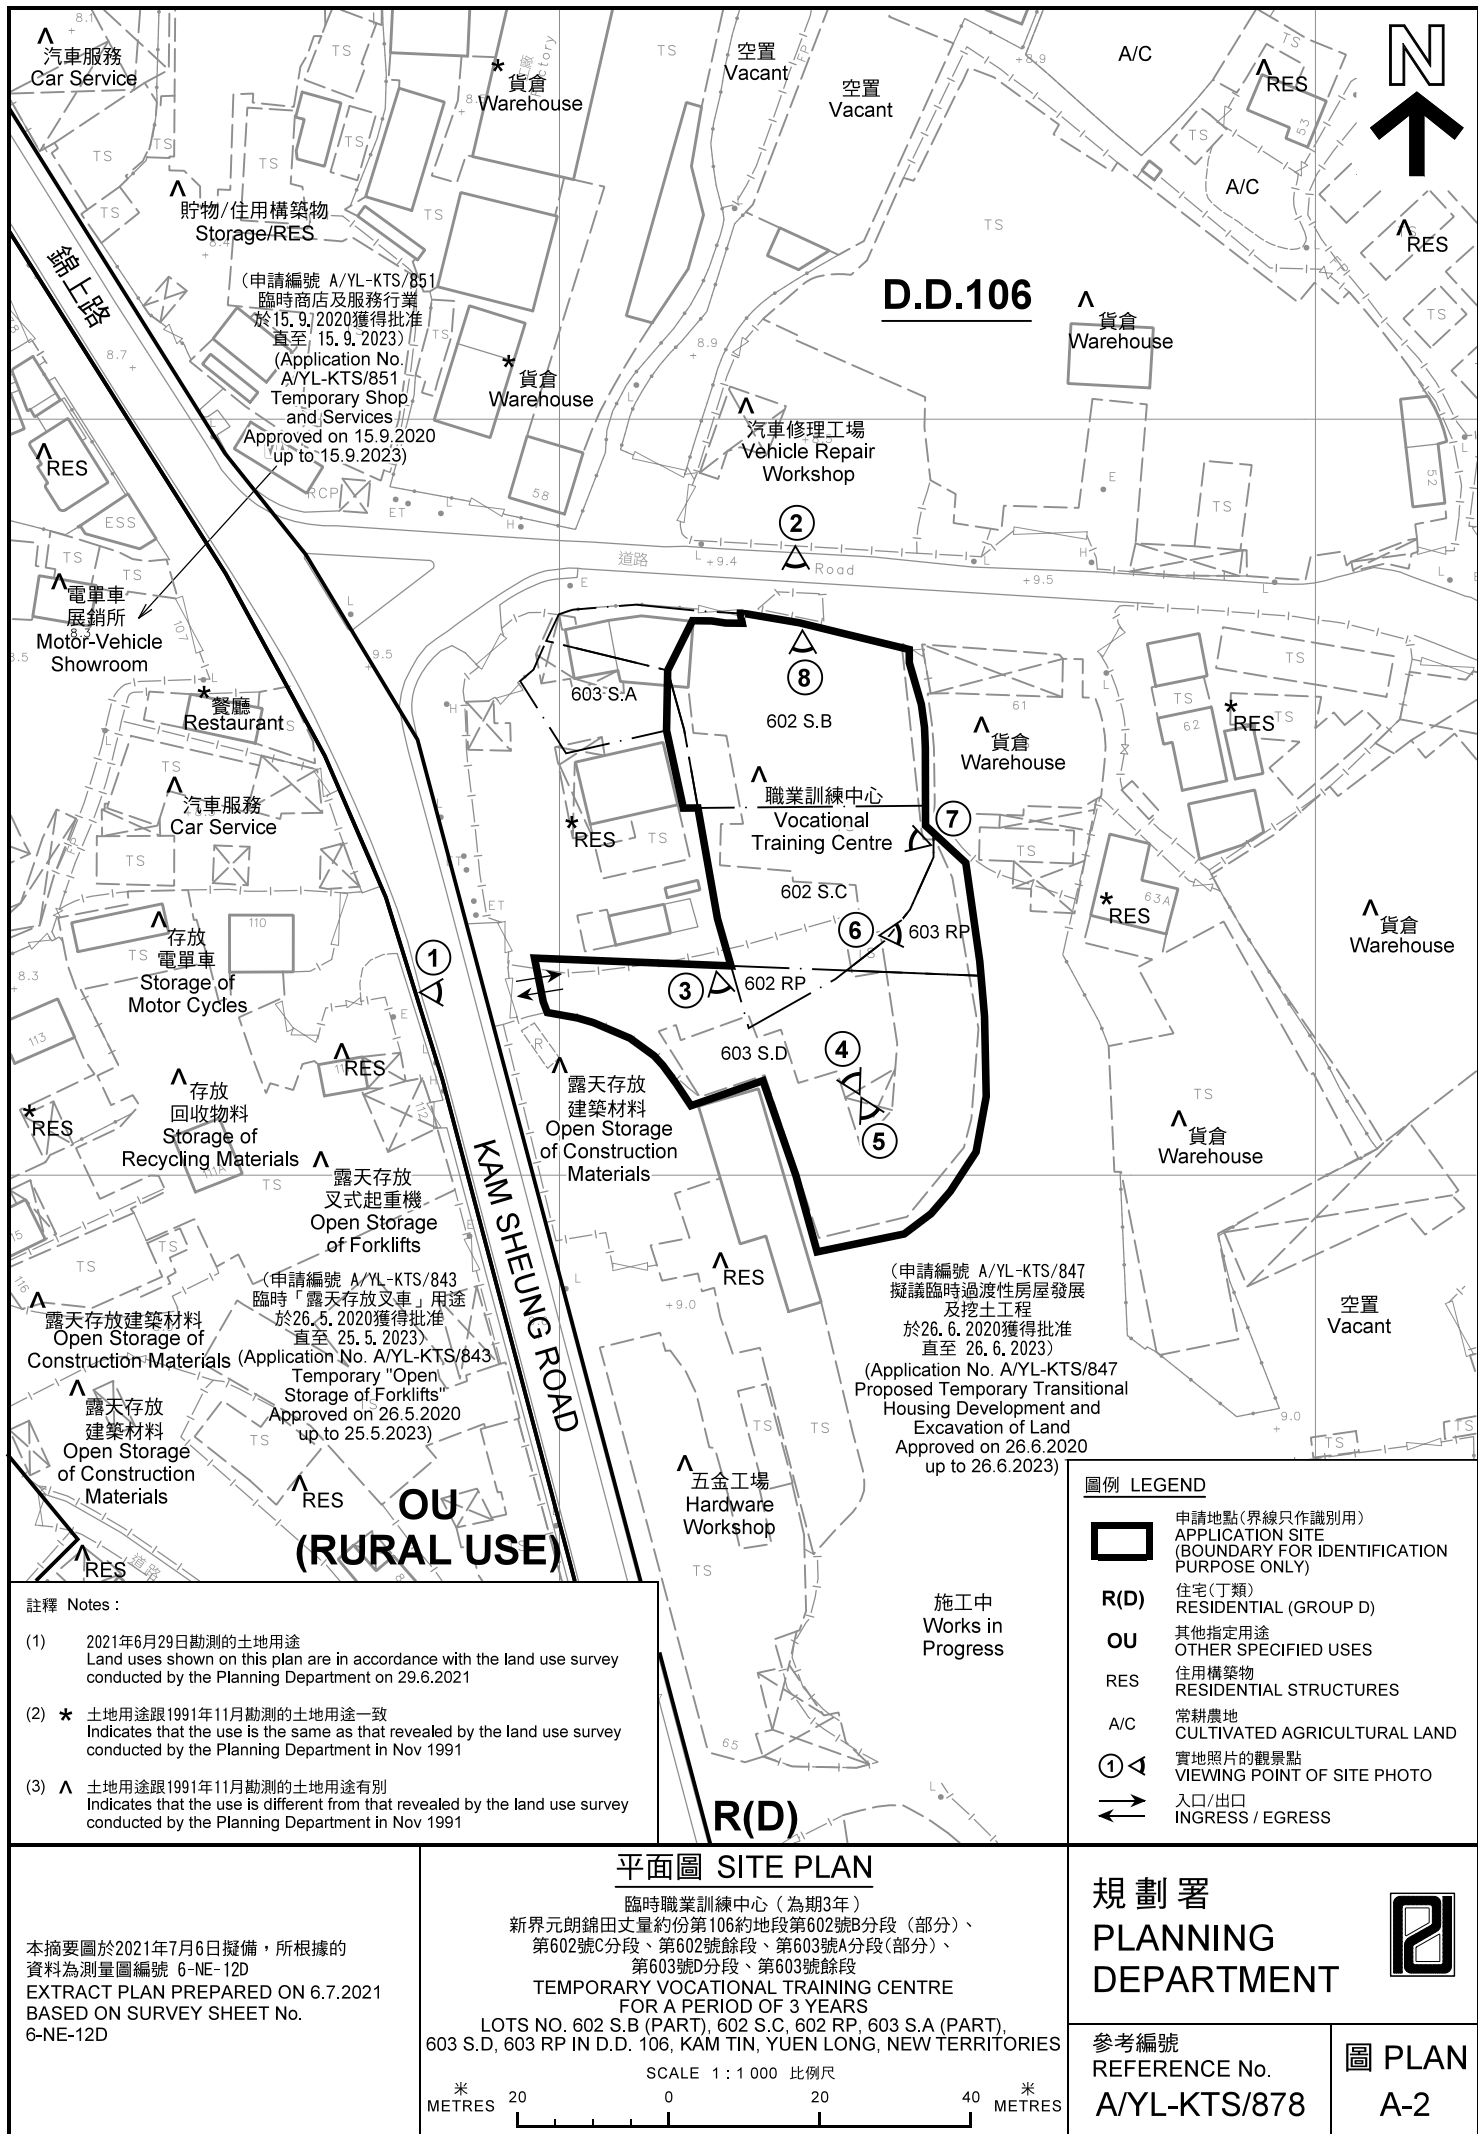

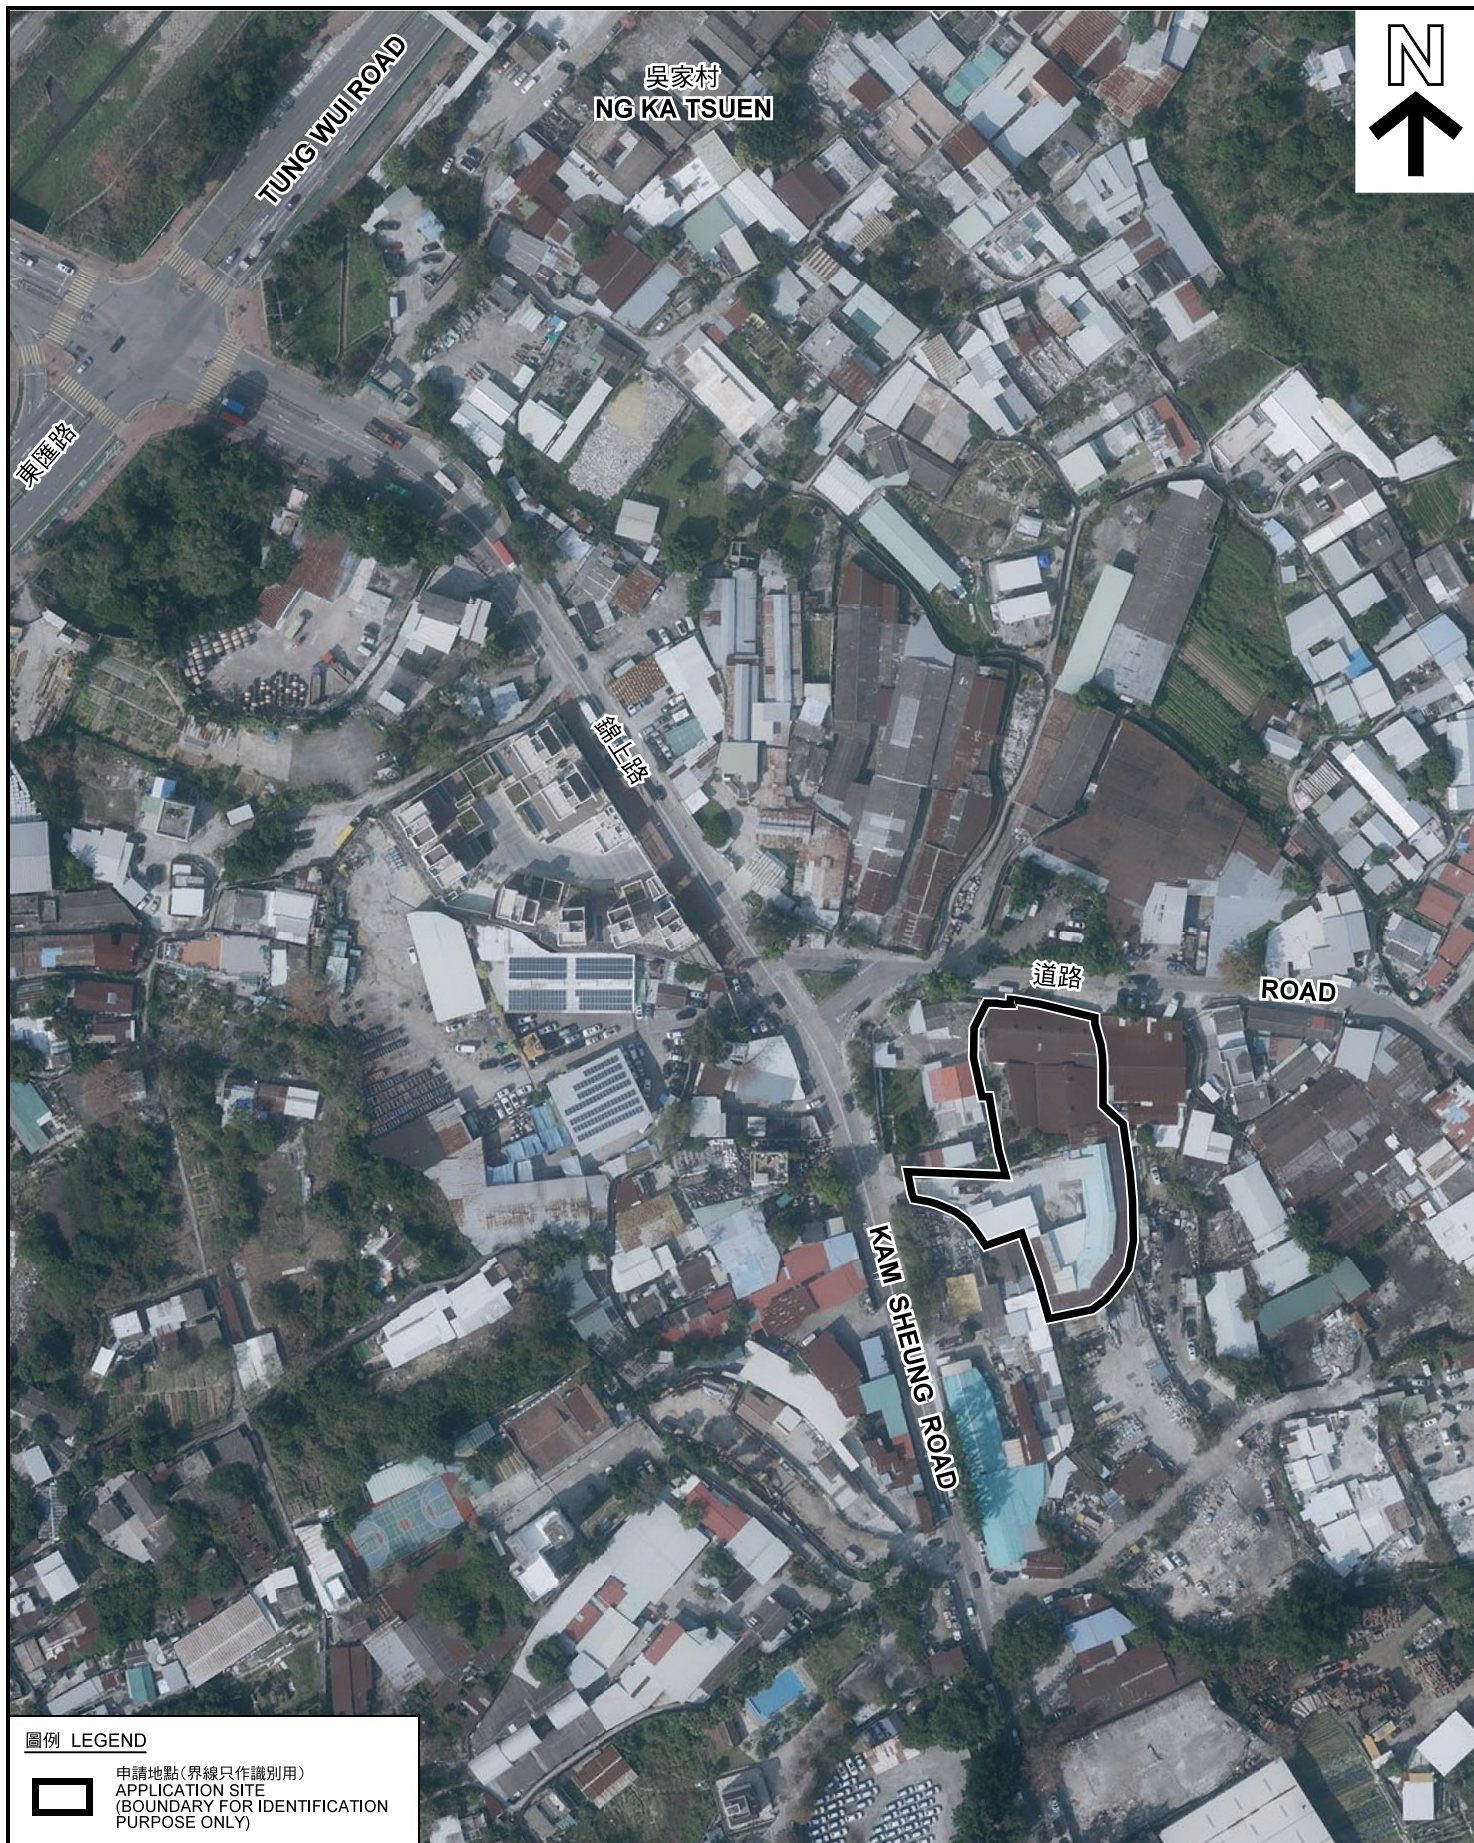

圖例 LEGEND



申請地點(界線只作識別用)
APPLICATION SITE
(BOUNDARY FOR IDENTIFICATION
PURPOSE ONLY)

本摘要圖於2021年7月6日擬備，所根據
的資料為地政總署於2020年2月18日拍得
的航攝照片編號 E089532C
EXTRACT PLAN PREPARED ON 6.7.2021
BASED ON AERIAL PHOTO No.
E089532C TAKEN ON 18.2.2020
BY LANDS DEPARTMENT

航攝照片 AERIAL PHOTO


臨時職業訓練中心(為期3年)
新界元朗錦田丈量約份第106約地段第602號B分段(部分)、
第602號C分段、第602號餘段、第603號A分段(部分)、
第603號D分段、第603號餘段
TEMPORARY VOCATIONAL TRAINING CENTRE
FOR A PERIOD OF 3 YEARS
LOTS NO. 602 S.B (PART), 602 S.C, 602 RP, 603 S.A (PART),
603 S.D, 603 RP IN D.D. 106, KAM TIN, YUEN LONG, NEW TERRITORIES

規劃署
PLANNING
DEPARTMENT



參考編號
REFERENCE No.
AYL-KTS/878

圖 PLAN
A-3

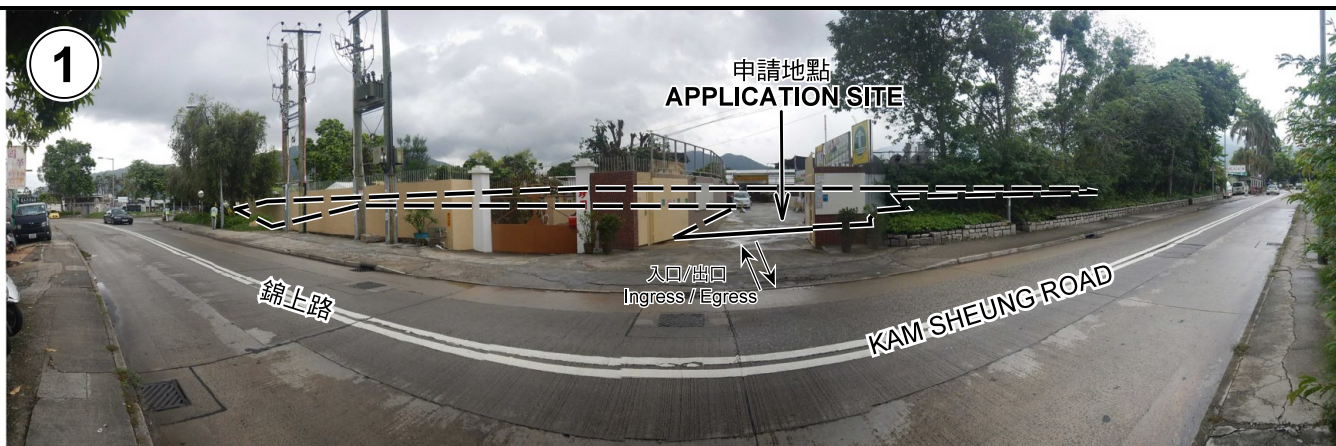

申請地點界線只作識別用 APPLICATION SITE BOUNDARY FOR IDENTIFICATION PURPOSE ONLY

實地照片 SITE PHOTOS

本圖於2021年7月8日擬備，所根據的資料為攝於2021年6月29日的實地照片
PLAN PREPARED ON 8.7.2021
BASED ON SITE PHOTOS
TAKEN ON 29.6.2021

臨時職業訓練中心（為期3年）
新界元朗錦田丈量約份第106約地段第602號B分段（部分）、
第602號C分段、第602號餘段、第603號A分段（部分）、
第603號D分段、第603號餘段
TEMPORARY VOCATIONAL TRAINING CENTRE
FOR A PERIOD OF 3 YEARS
LOTS NO. 602 S.B (PART), 602 S.C, 602 RP, 603 S.A (PART),
603 S.D, 603 RP IN D.D. 106, KAM TIN, YUEN LONG, NEW TERRITORIES

規劃署
PLANNING
DEPARTMENT



參考編號
REFERENCE No.
A/YL-KTS/878

圖 PLAN
A-4a



申請地點界線只作識別用 APPLICATION SITE BOUNDARY FOR IDENTIFICATION PURPOSE ONLY

實地照片 SITE PHOTOS

本圖於2021年7月8日擬備，所根據的資料為攝於2021年6月29日的實地照片
PLAN PREPARED ON 8.7.2021
BASED ON SITE PHOTOS
TAKEN ON 29.6.2021

臨時職業訓練中心（為期3年）
新界元朗錦田丈量約份第106約地段第602號B分段（部分）、
第602號C分段、第602號餘段、第603號A分段（部分）、
第603號D分段、第603號餘段
TEMPORARY VOCATIONAL TRAINING CENTRE
FOR A PERIOD OF 3 YEARS
LOTS NO. 602 S.B (PART), 602 S.C, 602 RP, 603 S.A (PART),
603 S.D, 603 RP IN D.D. 106, KAM TIN, YUEN LONG, NEW TERRITORIES

規劃署
PLANNING
DEPARTMENT



參考編號
REFERENCE No.
A/YL-KTS/878

圖 PLAN
A-4b