


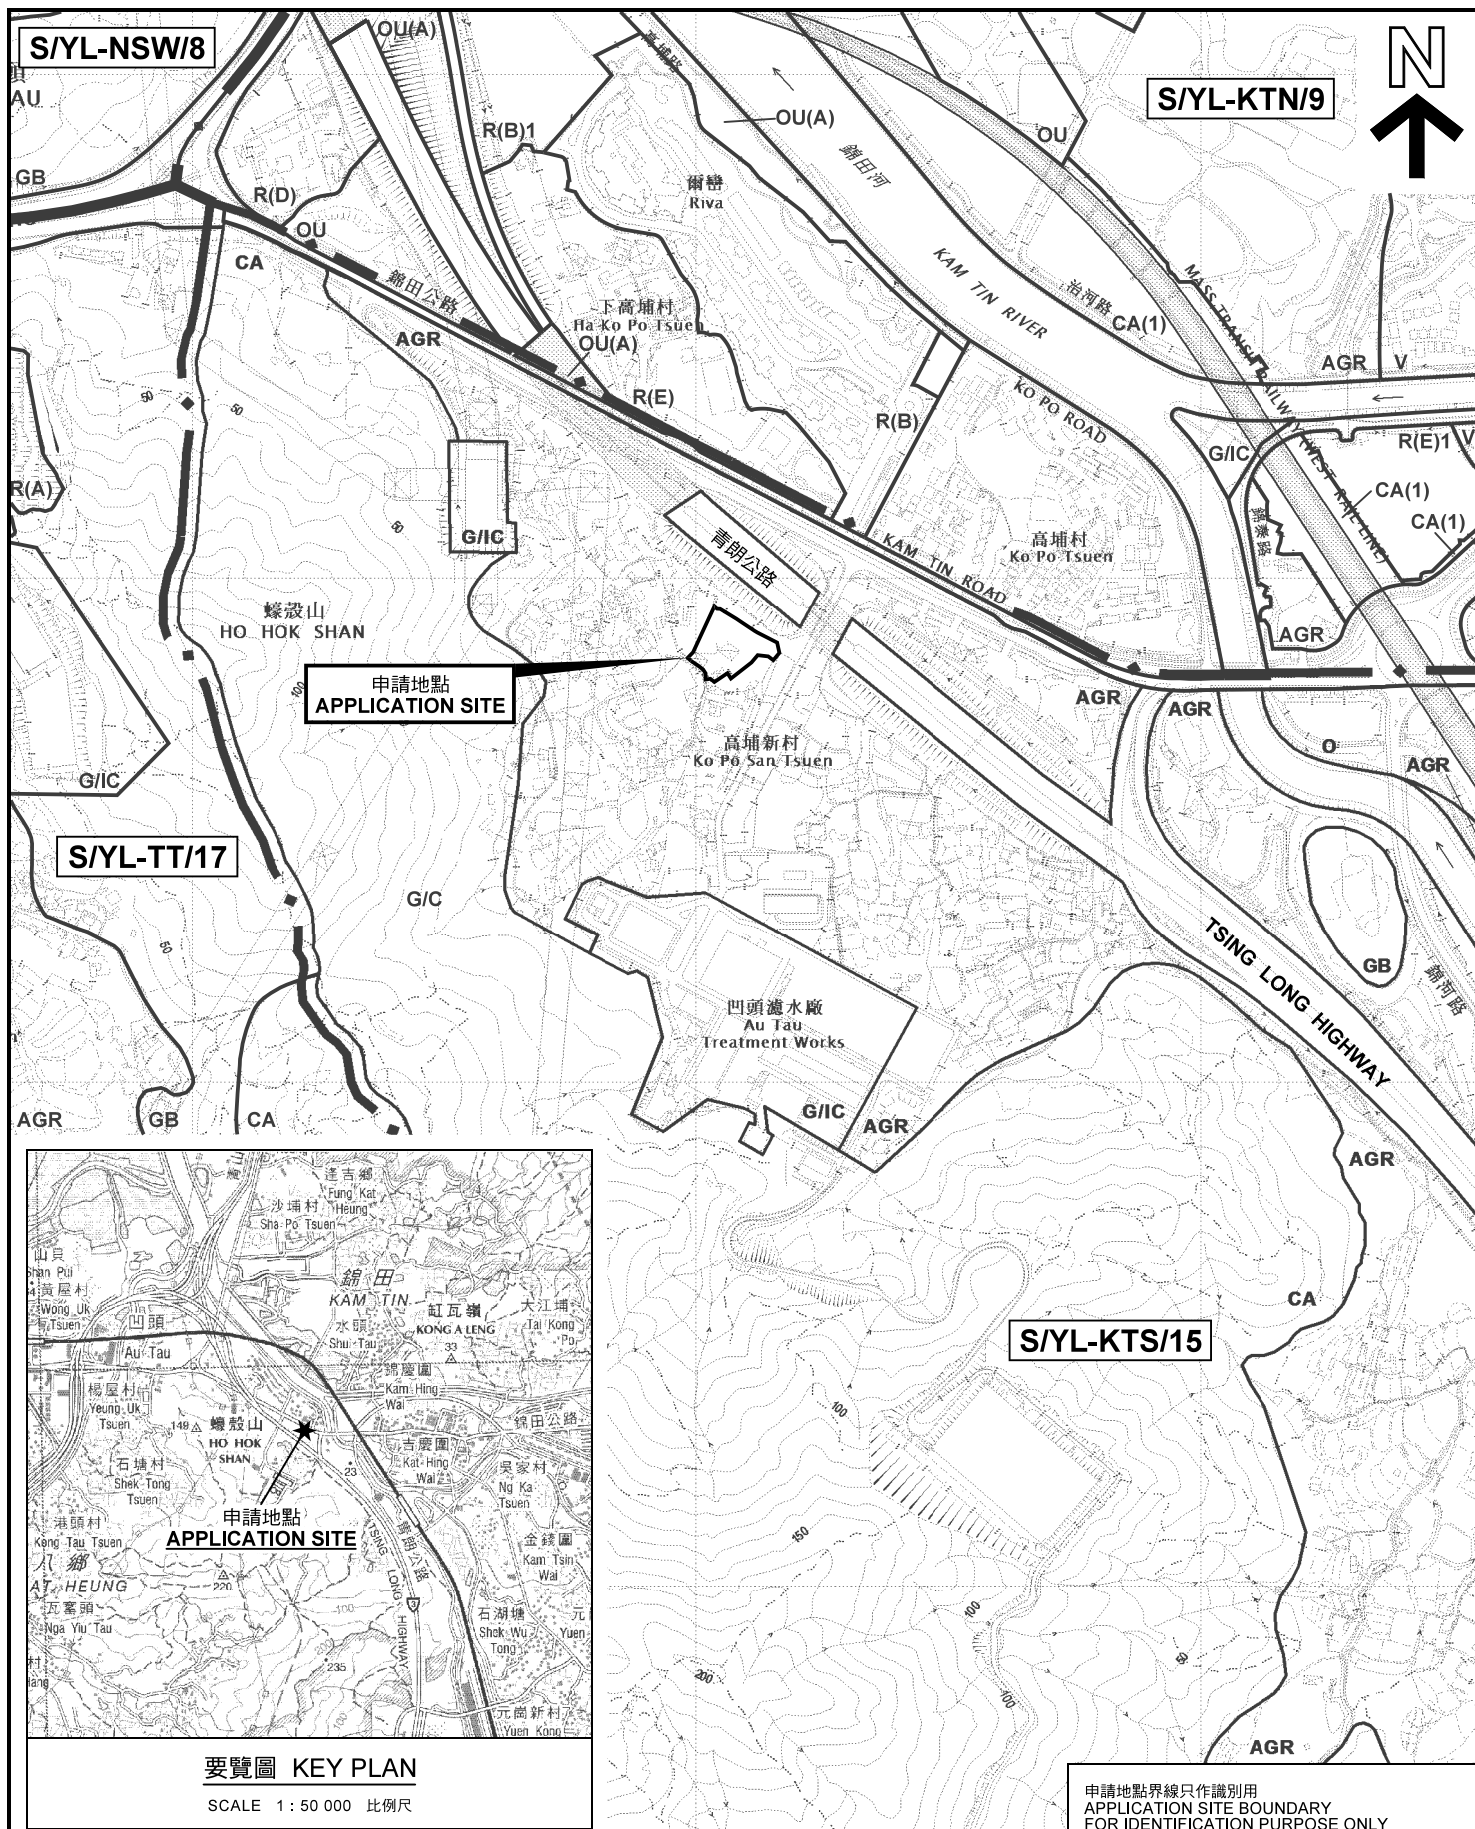

要覽圖 KEY PLAN

SCALE 1 : 50 000 比例尺

位置圖 LOCATION PLAN

臨時露天存放車輛、建築材料/預制件及臨時辦公室 (為期3年)
元朗錦田錦田公路丈量約份第103約地段第355號餘段 (部分)、第356號餘段、
第356號B分段 (部分)、第359號餘段、第360號餘段 (部分)、第361號、
第362號 (部分)、第363號及第364號 (部分) 和毗連政府土地
TEMPORARY OPEN STORAGE OF VEHICLES, CONSTRUCTION
MATERIALS/PREFABRICATION COMPONENTS AND
TEMPORARY SITE OFFICE FOR A PERIOD OF 3 YEARS
LOTS 355 RP (PART), 356 RP, 356 S.B (PART), 359 RP, 360 RP (PART), 361,
362 (PART), 363 AND 364 (PART) IN D.D. 103 AND ADJOINING GOVERNMENT LAND,
KAM TIN ROAD, KAM TIN, YUEN LONG
SCALE 1 : 7 500 比例尺

米 100 0 100 200 300 米
METRES

規劃署
PLANNING
DEPARTMENT



參考編號
REFERENCE No.
A/YL-KTS/879

圖 PLAN
A-1

S/YL-NSW/8

S/YL-KTN/9

S/YL-TT/17

S/YL-KTS/15

申請地點
APPLICATION SITE

申請地點
APPLICATION SITE

申請地點界線只作識別用
APPLICATION SITE BOUNDARY
FOR IDENTIFICATION PURPOSE ONLY

本摘要圖於2021年3月17日擬備，
所根據的資料為於2018年12月11日
核准的分區計劃大綱圖編號 S/YL-KTS/15
EXTRACT PLAN PREPARED ON 17.3.2021
BASED ON OUTLINE ZONING PLAN No.
S/YL-KTS/15 APPROVED ON 11.12.2018