



Site Layout Plan 地盤平面圖

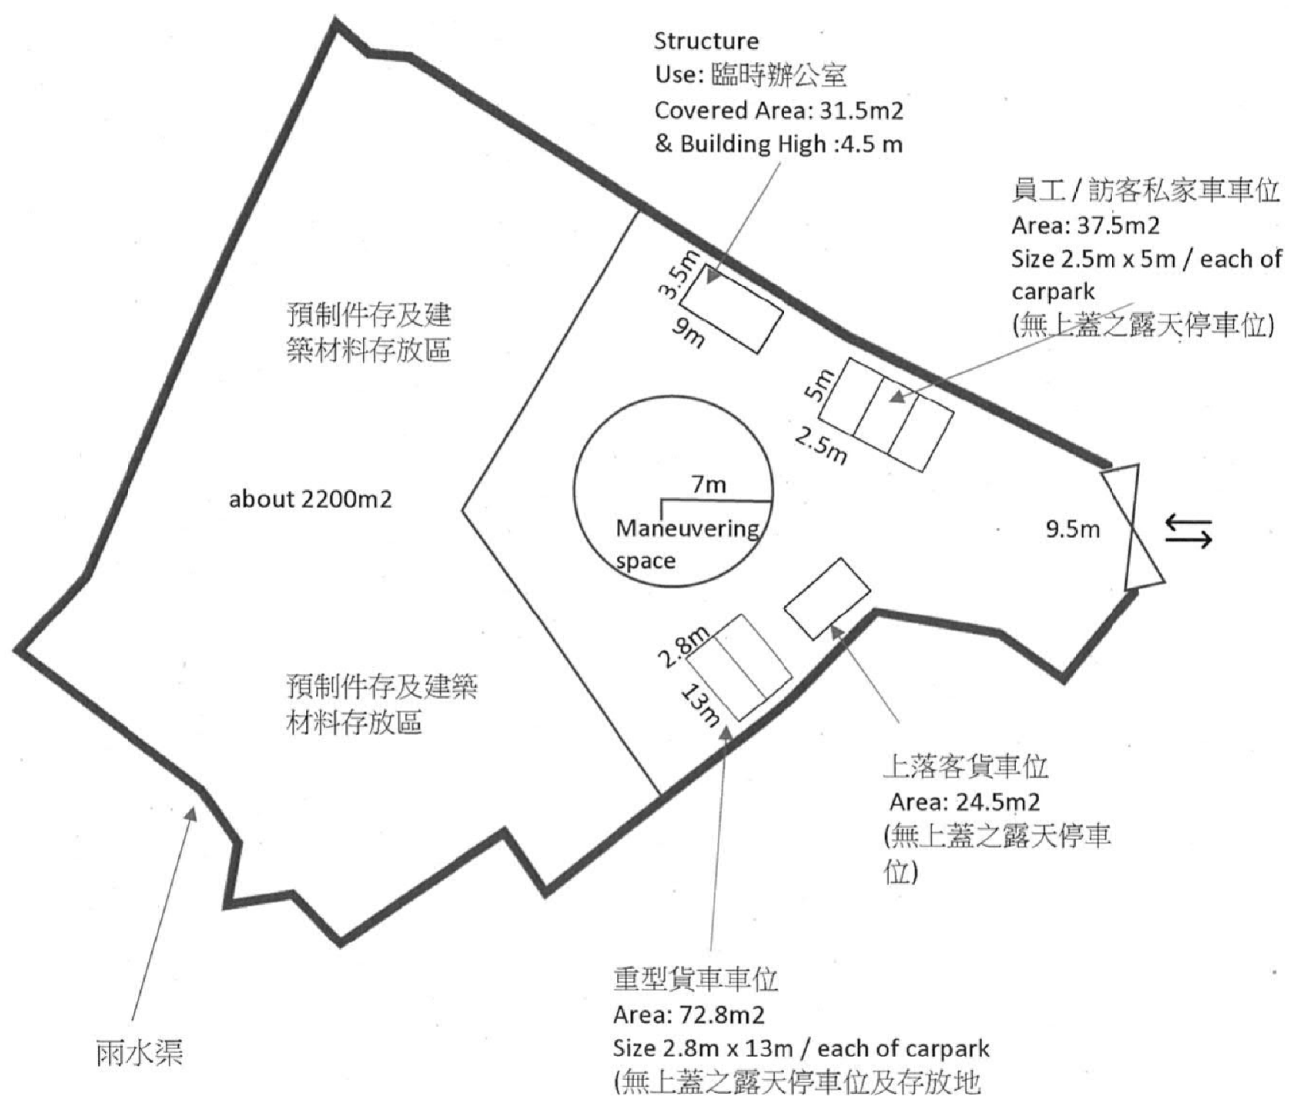


(摘錄自申請人於 14. 7. 2021 呈交的進一步資料)
(Extract from Applicant's Further
Information Submitted on 14.7.2021)

參考編號
REFERENCE No.
A/YL-KTS/879

繪圖 DRAWING
A-1

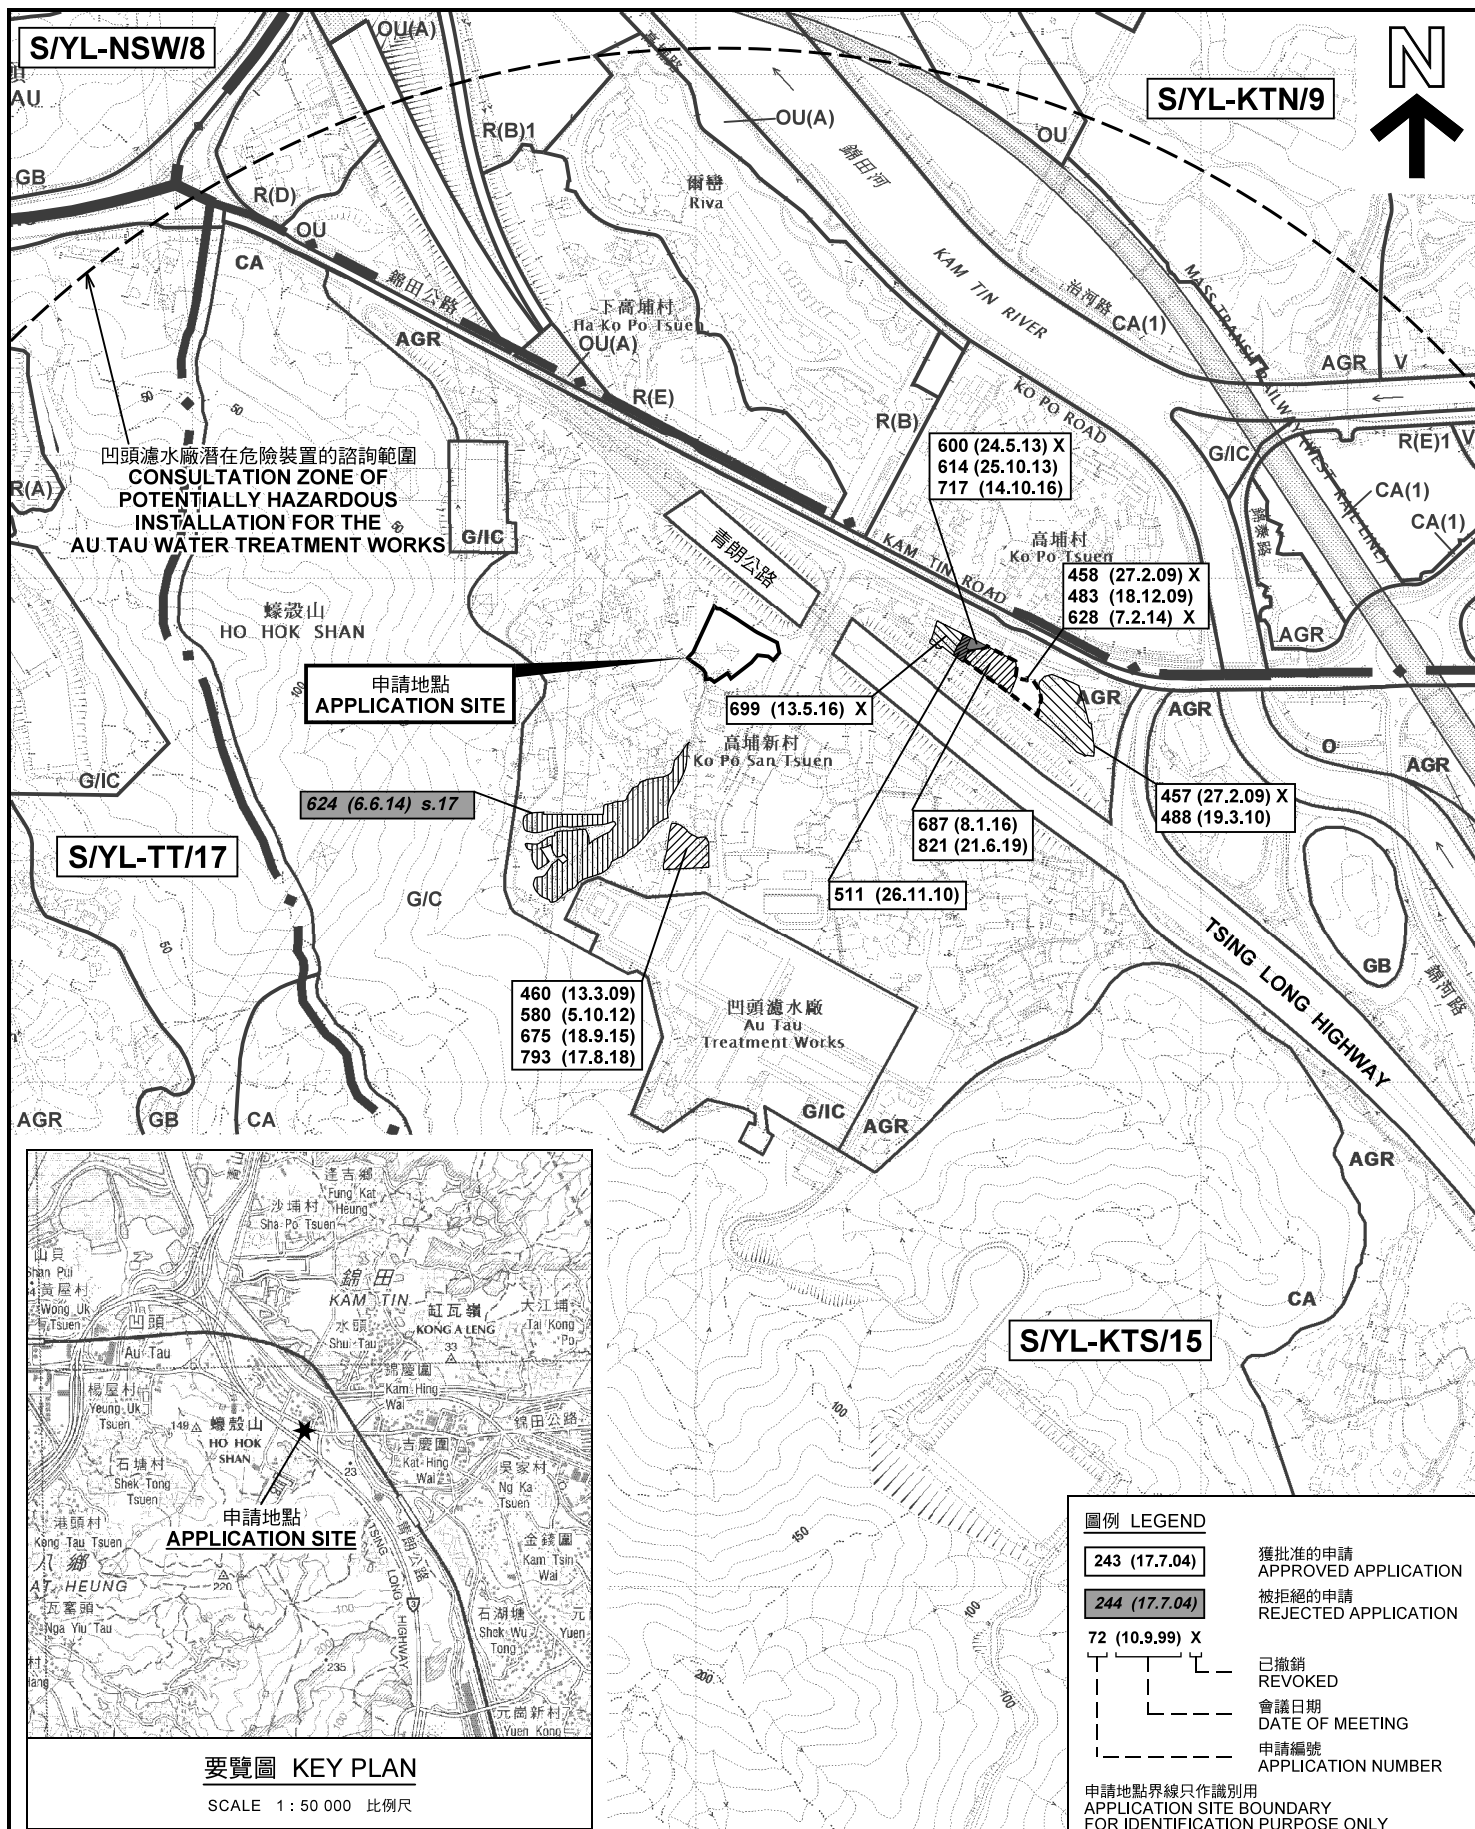

本摘要圖於2021年7月13日擬備，所根據的資料為於2018年12月11日核准的分區計劃大綱圖編號 S/YL-KTS/15 EXTRACT PLAN PREPARED ON 13.7.2021 BASED ON OUTLINE ZONING PLAN No. S/YL-KTS/15 APPROVED ON 11.12.2018	位置圖及同類申請 LOCATION PLAN WITH SIMILAR APPLICATIONS 臨時露天存放車輛，建築材料/預制件及臨時辦公室（為期3年） 元朗錦田錦田公路丈量約份第103約地段第355號餘段（部分）、第356號餘段、第356號8分段（部分）、第359號餘段、第360號餘段（部分）、第361號、第362號（部分）、第363號及第364號（部分）和毗連政府土地 TEMPORARY OPEN STORAGE OF VEHICLES, CONSTRUCTION MATERIALS/PREFABRICATION COMPONENTS AND TEMPORARY SITE OFFICE FOR A PERIOD OF 3 YEARS LOTS 355 RP (PART), 356 RP, 356 S.B. (PART), 359 RP, 360 RP (PART), 361, 362 (PART), 363 AND 364 (PART) IN D.D. 103 AND ADJOINING GOVERNMENT LAND, KAM TIN ROAD, KAM TIN, YUEN LONG SCALE 1 : 7 500 比例尺 米 100 0 100 200 300 米 METRES	規劃署 PLANNING DEPARTMENT 參考編號 REFERENCE No. A/YL-KTS/879 圖 PLAN A-1a
---	---	--

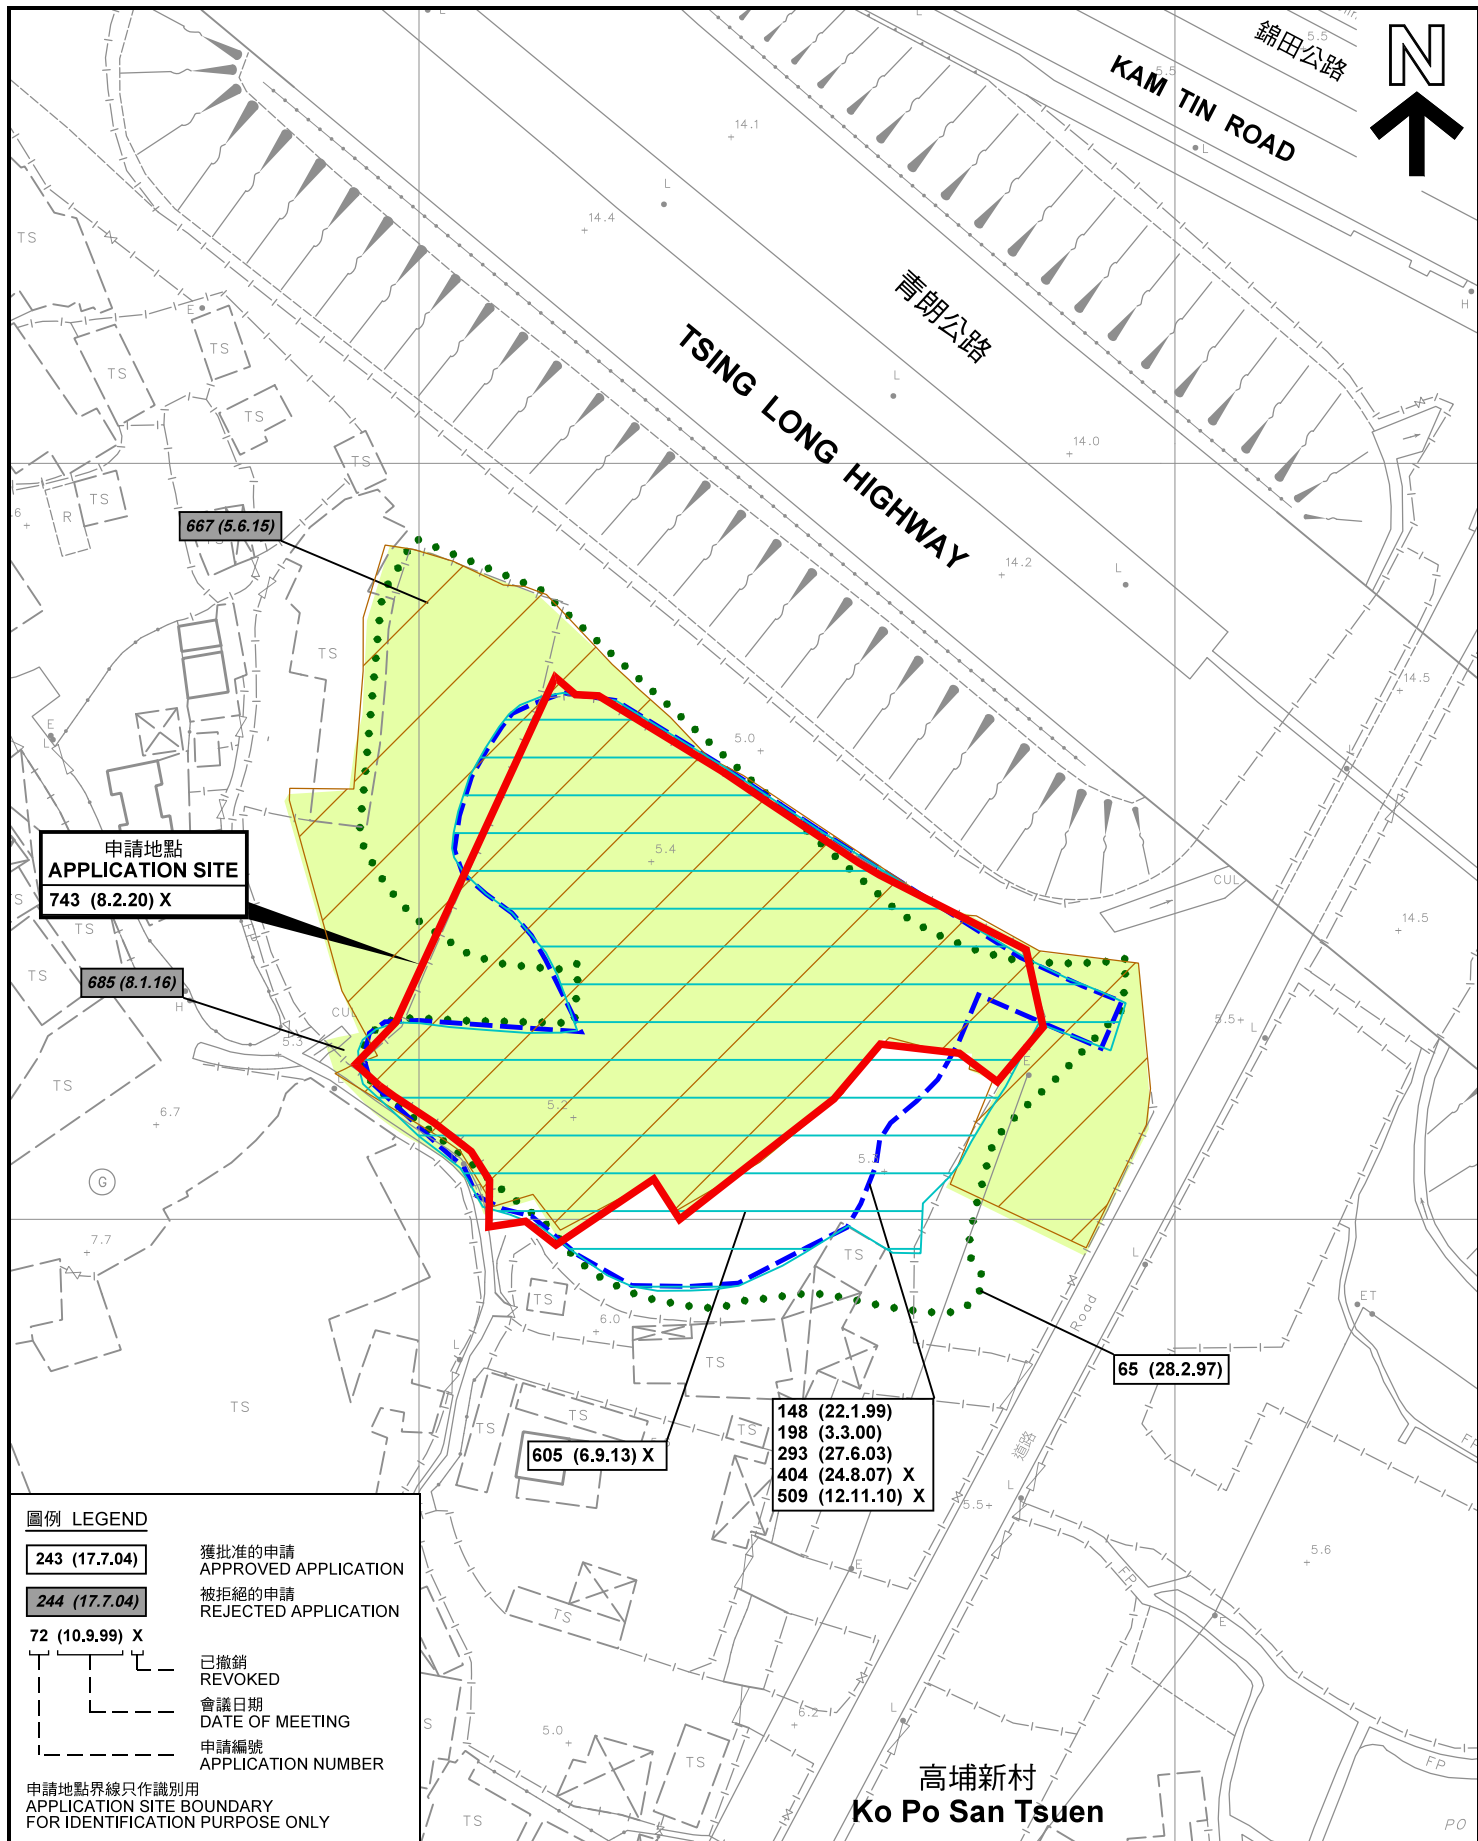

先前申請圖 PREVIOUS APPLICATION PLAN

臨時露天存放車輛、建築材料/預制件及臨時辦公室（為期3年）
元朗錦田錦田公路丈量約份第103約地段第355號餘段（部分）、第356號餘段、
第356號8分段（部分）、第359號餘段、第360號餘段（部分）、第361號、
第362號（部分）、第363號及第364號（部分）和毗連政府土地
TEMPORARY OPEN STORAGE OF VEHICLES, CONSTRUCTION
MATERIALS/PREFABRICATION COMPONENTS AND
TEMPORARY SITE OFFICE FOR A PERIOD OF 3 YEARS
LOTS 355 RP (PART), 356 RP, 356 S.B (PART), 359 RP, 360 RP (PART), 361,
362 (PART), 363 AND 364 (PART) IN D.D. 103 AND ADJOINING GOVERNMENT LAND,
KAM TIN ROAD, KAM TIN, YUEN LONG
SCALE 1 : 1 000 比例尺

米 20 0 20 40 米
METRES


規劃署
PLANNING
DEPARTMENT



參考編號
REFERENCE No.
A/YL-KTS/879

圖 PLAN
A-1b

本摘要圖於2021年7月6日擬備，所根據的
資料為測量圖編號 6-NE-11B
EXTRACT PLAN PREPARED ON 6.7.2021
BASED ON SURVEY SHEET No.
6-NE-11B

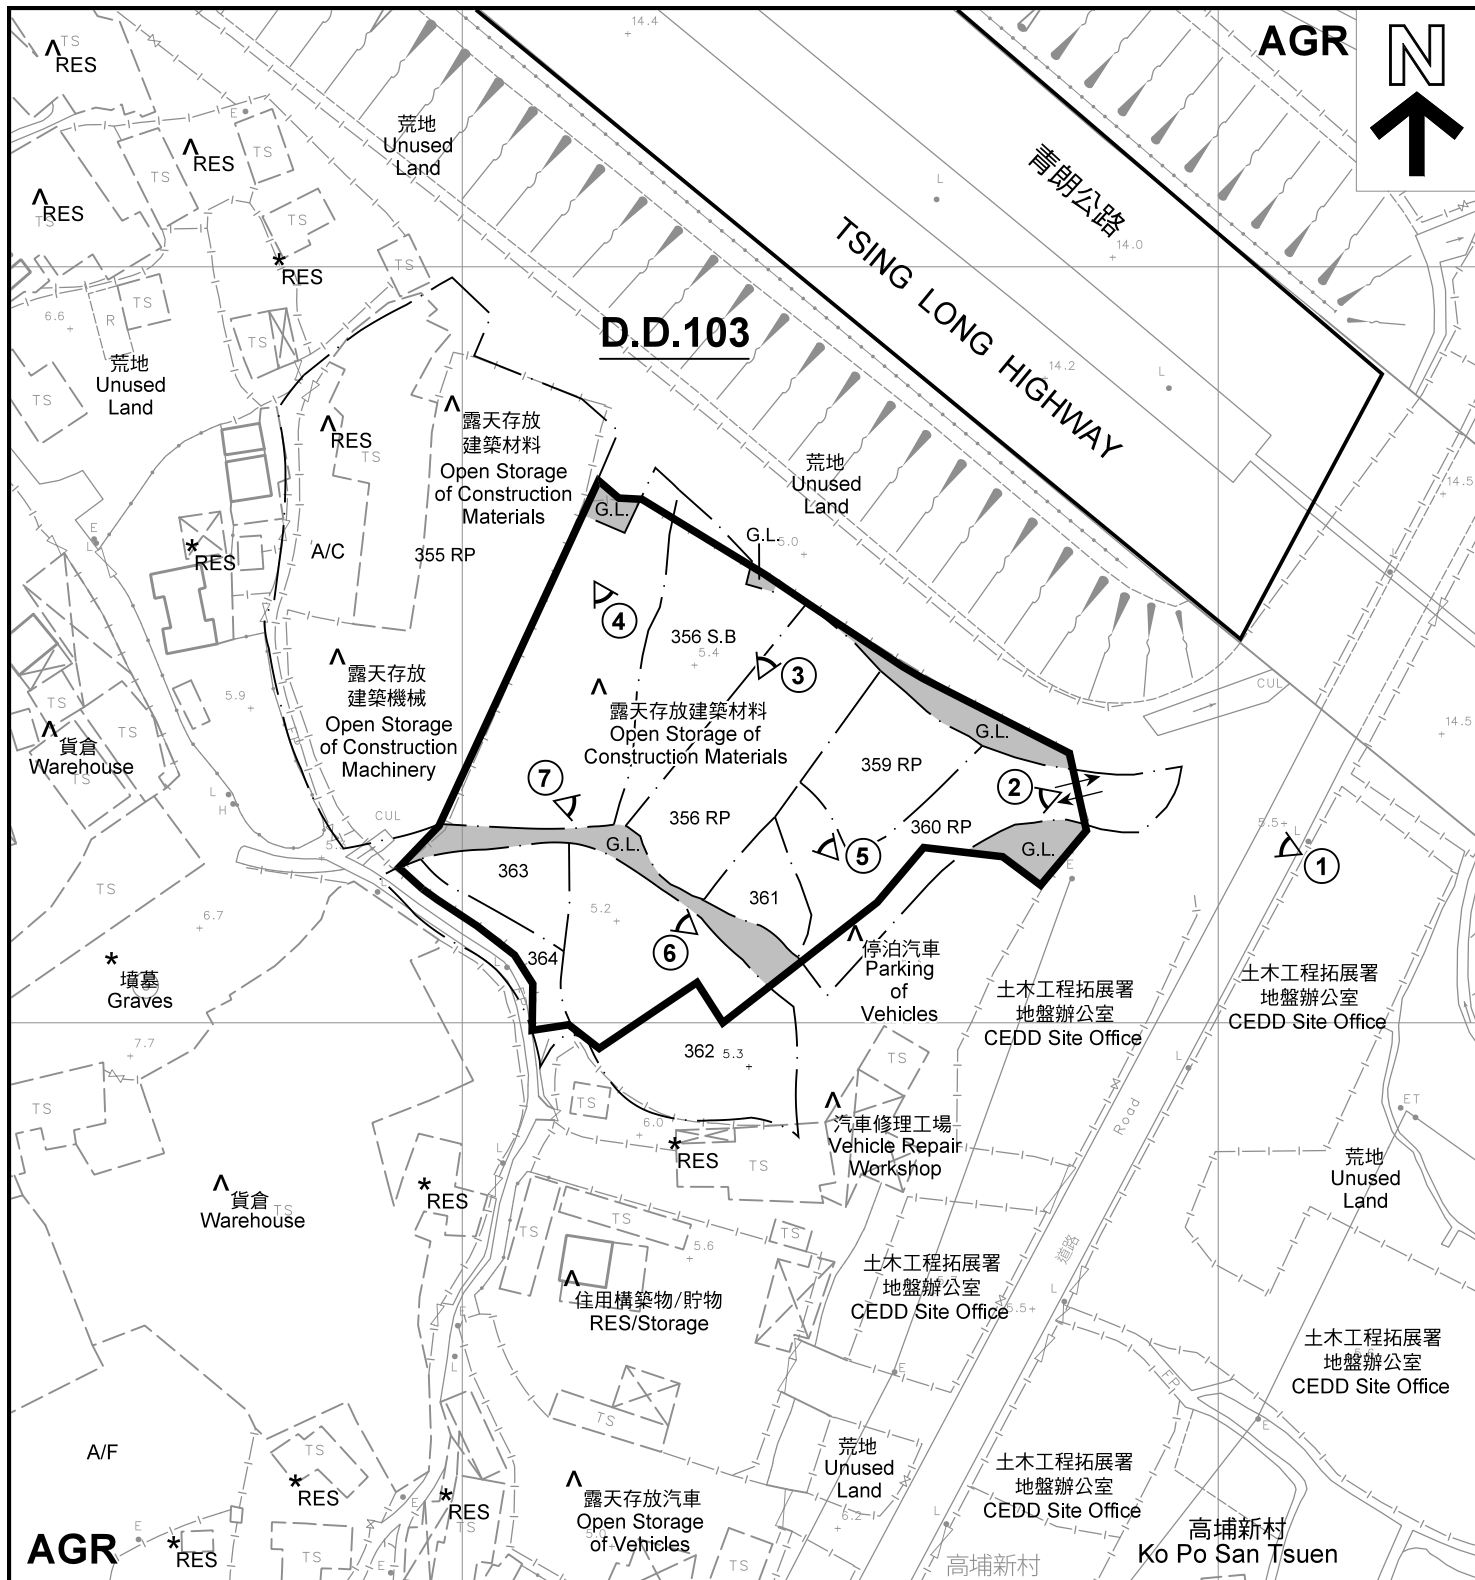

註釋 Notes :

- (1) 2021年6月29日勘測的土地用途
Land uses shown on this plan are in accordance with the land use survey conducted by the Planning Department on 29.6.2021
- (2) * 土地用途跟1991年10月勘測的土地用途一致
Indicates that the use is the same as that revealed by the land use survey conducted by the Planning Department in Oct 1991
- (3) ^ 土地用途跟1991年10月勘測的土地用途有別
Indicates that the use is different from that revealed by the land use survey conducted by the Planning Department in Oct 1991

圖例 LEGEND



申請地點(界線只作識別用)
APPLICATION SITE
(BOUNDARY FOR IDENTIFICATION
PURPOSE ONLY)

AGR

農業
AGRICULTURE

G.L.

政府土地
GOVERNMENT LAND

RES

住用構築物
RESIDENTIAL STRUCTURES

A/F

休耕農地
FALLOW AGRICULTURAL LAND

A/C

常耕農地
CULTIVATED AGRICULTURAL LAND

①

實地照片的觀景點
VIEWING POINT OF SITE PHOTO

↔

入口/出口
INGRESS / EGRESS

平面圖 SITE PLAN

臨時露天存放車輛、建築材料/預制件及臨時辦公室(為期3年)
元朗錦田錦田公路丈量約份第103約地段第355號餘段(部分)、第356號餘段、
第356號B分段(部分)、第359號餘段、第360號餘段(部分)、第361號、
第362號(部分)、第363號及第364號(部分)和毗連政府土地
TEMPORARY OPEN STORAGE OF VEHICLES, CONSTRUCTION
MATERIALS/PREFABRICATION COMPONENTS AND
TEMPORARY SITE OFFICE FOR A PERIOD OF 3 YEARS
LOTS 355 RP (PART), 356 RP, 356 S.B. (PART), 359 RP, 360 RP (PART), 361,
362 (PART), 363 AND 364 (PART) IN D.D. 103 AND ADJOINING GOVERNMENT LAND,
KAM TIN ROAD, KAM TIN, YUEN LONG

SCALE 1 : 1 000 比例尺

米 20 0 20 40 米
METRES

規劃署
PLANNING
DEPARTMENT



參考編號
REFERENCE No.
A/YL-KTS/879

圖 PLAN
A-2



圖例 LEGEND



申請地點(界線只作識別用)
APPLICATION SITE
(BOUNDARY FOR IDENTIFICATION
PURPOSE ONLY)

本摘要圖於2021年7月6日擬備，所根據的資料為地政總署於2020年2月18日拍得的航攝照片編號 E089230C
EXTRACT PLAN PREPARED ON 6.7.2021
BASED ON AERIAL PHOTO No.
E089230C TAKEN ON 18.2.2020
BY LANDS DEPARTMENT

航攝照片 AERIAL PHOTO

臨時露天存放車輛、建築材料/預制件及臨時辦公室(為期3年)
元朗錦田錦田公路丈量約份第103約地段第355號餘段(部分)、第356號餘段、
第356號8分段(部分)、第359號餘段、第360號餘段(部分)、第361號、
第362號(部分)、第363號及第364號(部分)和毗連政府土地
TEMPORARY OPEN STORAGE OF VEHICLES, CONSTRUCTION
MATERIALS/PREFABRICATION COMPONENTS AND
TEMPORARY SITE OFFICE FOR A PERIOD OF 3 YEARS
LOTS 355 RP (PART), 356 RP, 356 S.B (PART), 359 RP, 360 RP (PART), 361,
362 (PART), 363 AND 364 (PART) IN D.D. 103 AND ADJOINING GOVERNMENT LAND,
KAM TIN ROAD, KAM TIN, YUEN LONG

規劃署
PLANNING
DEPARTMENT



參考編號
REFERENCE No.
A/YL-KTS/879

圖 PLAN
A-3



申請地點界線只作識別用 APPLICATION SITE BOUNDARY FOR IDENTIFICATION PURPOSE ONLY

實地照片 SITE PHOTOS

本圖於2021年7月6日擬備，所根據的資料為攝於2021年6月29日的實地照片
PLAN PREPARED ON 6.7.2021
BASED ON SITE PHOTOS
TAKEN ON 29.6.2021

臨時露天存放車輛、建築材料/預制件及臨時辦公室（為期3年）
元朗錦田錦田公路丈量約份第103約地段第355號餘段（部分）、第356號餘段、
第356號B分段（部分）、第359號餘段、第360號餘段（部分）、第361號、
第362號（部分）、第363號及第364號（部分）和毗連政府土地
TEMPORARY OPEN STORAGE OF VEHICLES, CONSTRUCTION
MATERIALS/PREFABRICATION COMPONENTS AND
TEMPORARY SITE OFFICE FOR A PERIOD OF 3 YEARS
LOTS 355 RP (PART), 356 RP, 356 S.B (PART), 359 RP, 360 RP (PART), 361,
362 (PART), 363 AND 364 (PART) IN D.D. 103 AND ADJOINING GOVERNMENT LAND,
KAM TIN ROAD, KAM TIN, YUEN LONG

規劃署
PLANNING
DEPARTMENT



參考編號
REFERENCE No.
A/YL-KTS/879

圖 PLAN
A-4a



申請地點
APPLICATION SITE



申請地點
APPLICATION SITE



申請地點
APPLICATION SITE

申請地點界線只作識別用 APPLICATION SITE BOUNDARY FOR IDENTIFICATION PURPOSE ONLY

實地照片 SITE PHOTOS

本圖於2021年7月13日擬備，所根據的資料為攝於2021年6月29日的實地照片
PLAN PREPARED ON 13.7.2021
BASED ON SITE PHOTOS
TAKEN ON 29.6.2021

臨時露天存放車輛、建築材料/預制件及臨時辦公室（為期3年）
元朗錦田錦田公路丈量約份第103約地段第355號餘段（部分）、第356號餘段、
第356號B分段（部分）、第359號餘段、第360號餘段（部分）、第361號、
第362號（部分）、第363號及第364號（部分）和毗連政府土地
TEMPORARY OPEN STORAGE OF VEHICLES, CONSTRUCTION
MATERIALS/PREFABRICATION COMPONENTS AND
TEMPORARY SITE OFFICE FOR A PERIOD OF 3 YEARS
LOTS 355 RP (PART), 356 RP, 356 S.B (PART), 359 RP, 360 RP (PART), 361,
362 (PART), 363 AND 364 (PART) IN D.D. 103 AND ADJOINING GOVERNMENT LAND,
KAM TIN ROAD, KAM TIN, YUEN LONG

規 劃 署
PLANNING
DEPARTMENT



參考編號
REFERENCE No.
A/YL-KTS/879

圖 PLAN
A-4b