


N

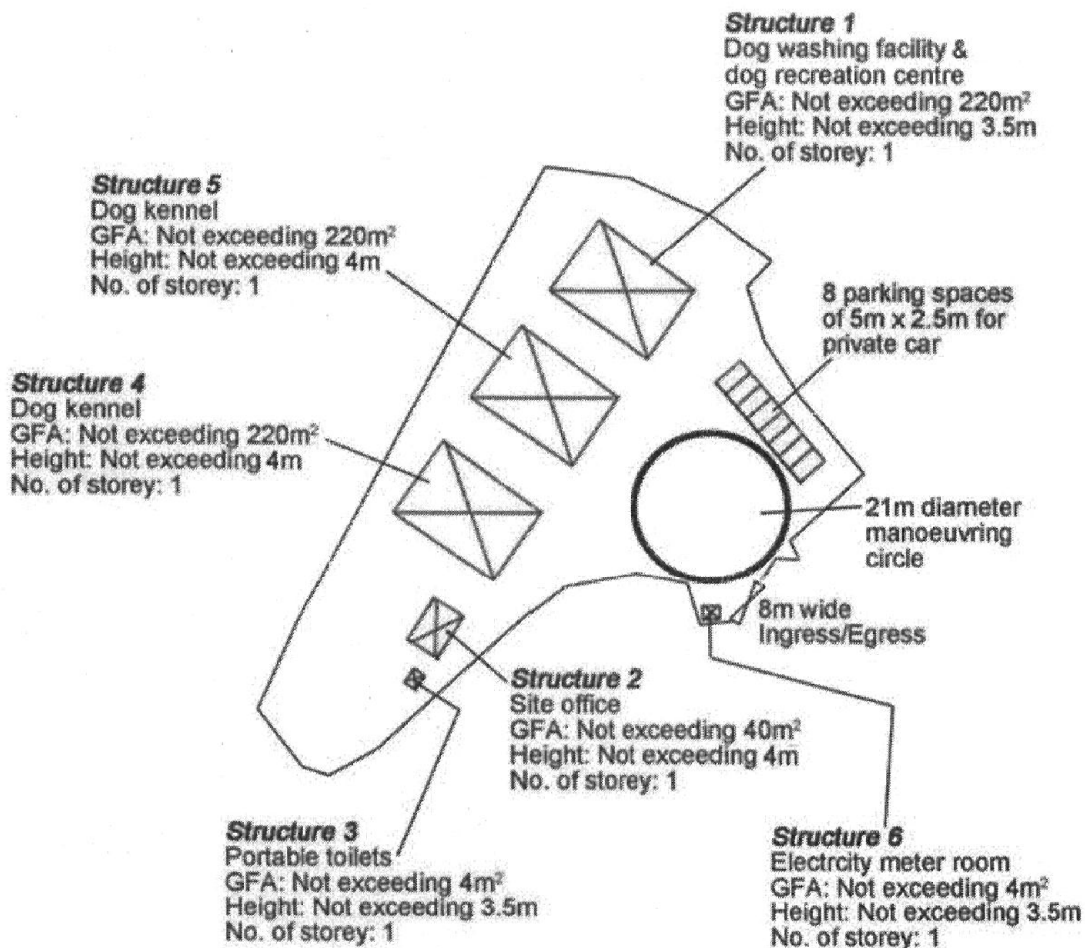

Project 項目名稱:

Proposed Temporary Animal Boarding Establishment (Dog Kennel cum Dog Recreation Centre) for a Period of 3 Years at Lots 504 RP (Part), 512(A-B) (Part), 513 (Part), 514 & 529 in D.D.113 and Adjoining Government Land, Ma On Kong, Kam Tin, Yuen Long, N.T.

Drawing Title 圖目:

Proposed Layout Plan

Remarks 備註:

Drawing No. 圖號:

Figure 3

Scale 比例:

1:1000

(摘錄自申請人於 23.2.2021 呈交的申請書)
(Extract from Applicant's
Submission of 23.2.2021)


參考編號

REFERENCE No.

A/YL-KTS/882


繪圖 DRAWING

A-1

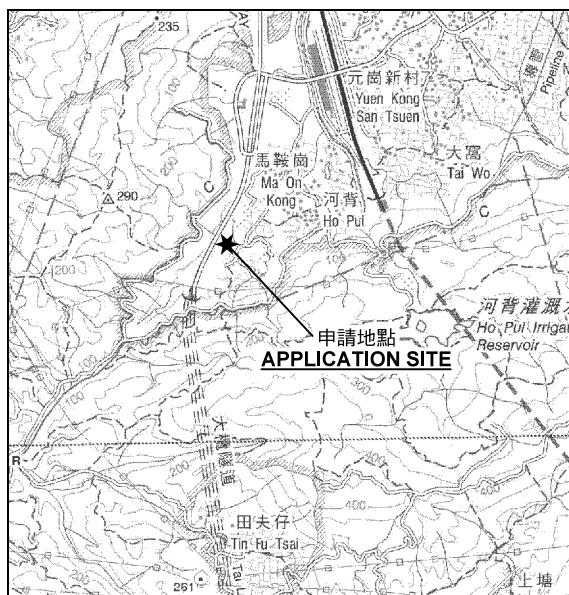

要覽圖 KEY PLAN

SCALE 1 : 50 000 比例尺

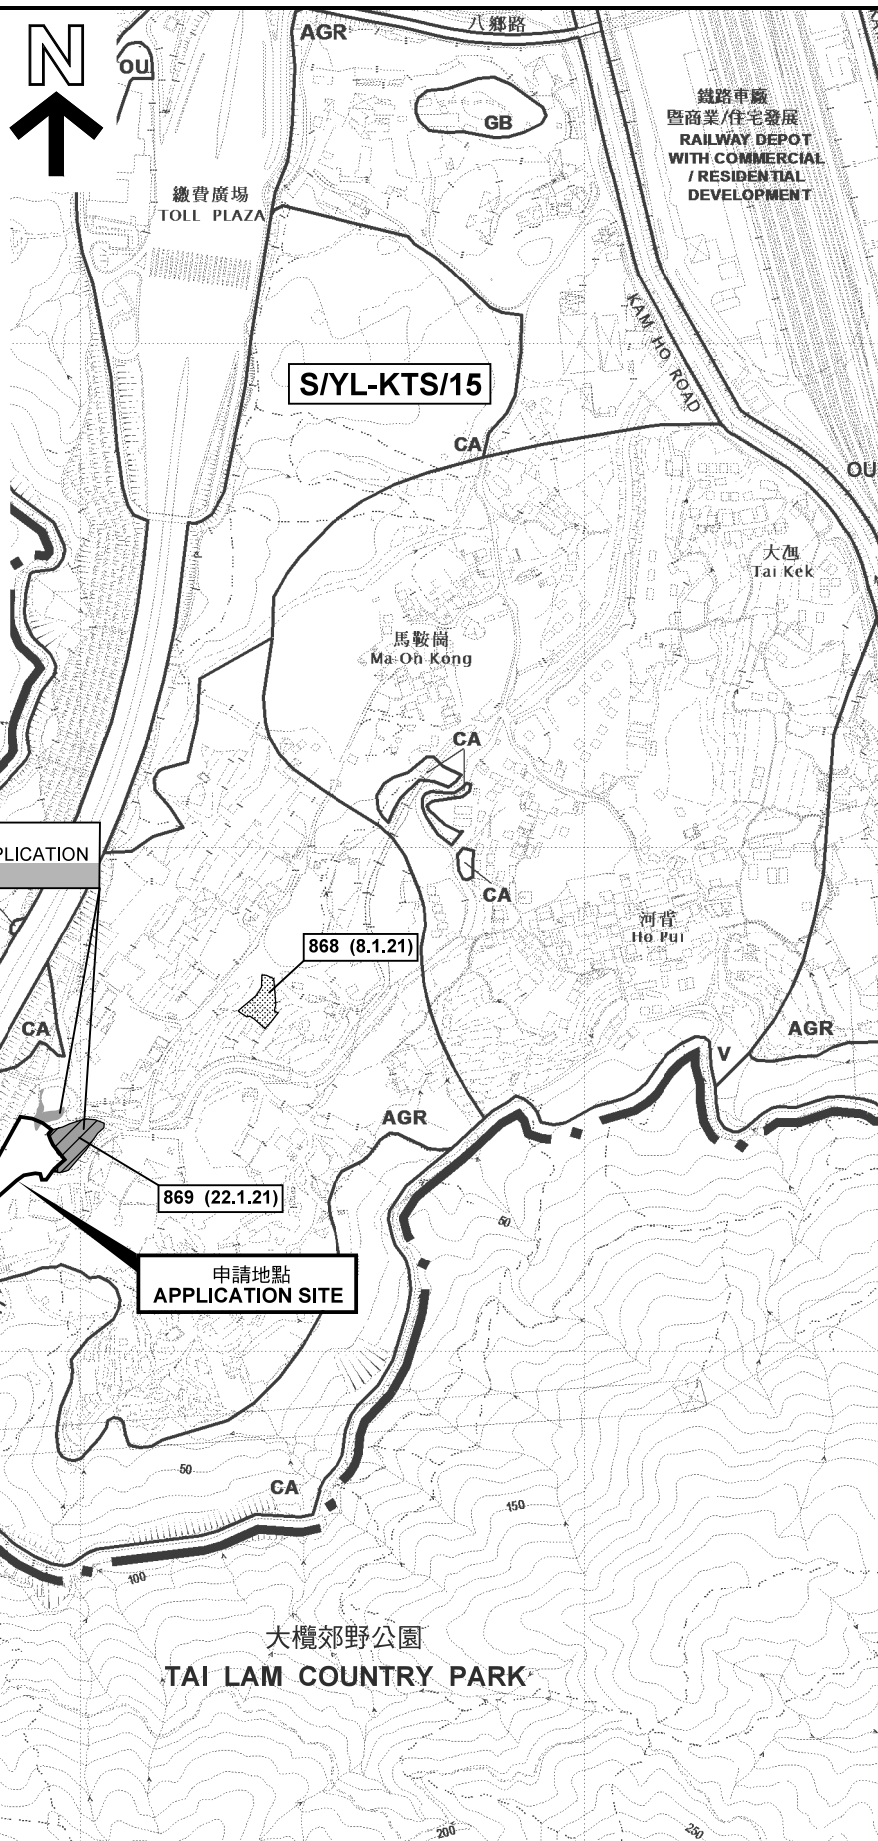

圖例 LEGEND

- | | |
|-----------------------|--------------------------------|
| 243 (17.7.04) | 獲批准的申請
APPROVED APPLICATION |
| 244 (17.7.04) | 被拒絕的申請
REJECTED APPLICATION |
| 72 (10.9.99) X | 已撤銷
REVOKED |
| --- | 會議日期
DATE OF MEETING |
| --- | 申請編號
APPLICATION NUMBER |

申請地點界線只作識別用
APPLICATION SITE BOUNDARY
FOR IDENTIFICATION PURPOSE ONLY

位置圖 LOCATION PLAN

擬議臨時動物寄養所（犬舍及犬隻康樂中心）（為期3年）
新界元朗錦田馬鞍崗丈量約份第113約第504號餘段（部分），
第512號A-B分段（部分），第513號（部分），第514號及第529號和毗連政府土地
PROPOSED TEMPORARY ANIMAL BOARDING ESTABLISHMENT
(DOG KENNEL CUM DOG RECREATION CENTRE) FOR A PERIOD OF 3 YEARS
LOTS 504 RP (PART), 512 S.A-S.B (PART), 513 (PART), 514 AND
529 IN D.D.113 AND ADJOINING GOVERNMENT LAND, MA ON KONG,
KAM TIN, YUEN LONG, NEW TERRITORIES

SCALE 1 : 7 500 比例尺

米 100 0 100 200 300 米
METRES


規劃署
PLANNING
DEPARTMENT



參考編號
REFERENCE No.
AYL-KTS/882

圖 PLAN
A-1

本摘要圖於2021年3月19日擬備，
所根據的資料為於2018年12月11日
核准的分區計劃大綱圖編號 S/YL-KTS/15
EXTRACT PLAN PREPARED ON 19.3.2021
BASED ON OUTLINE ZONING PLAN No.
S/YL-KTS/15 APPROVED ON 11.12.2018

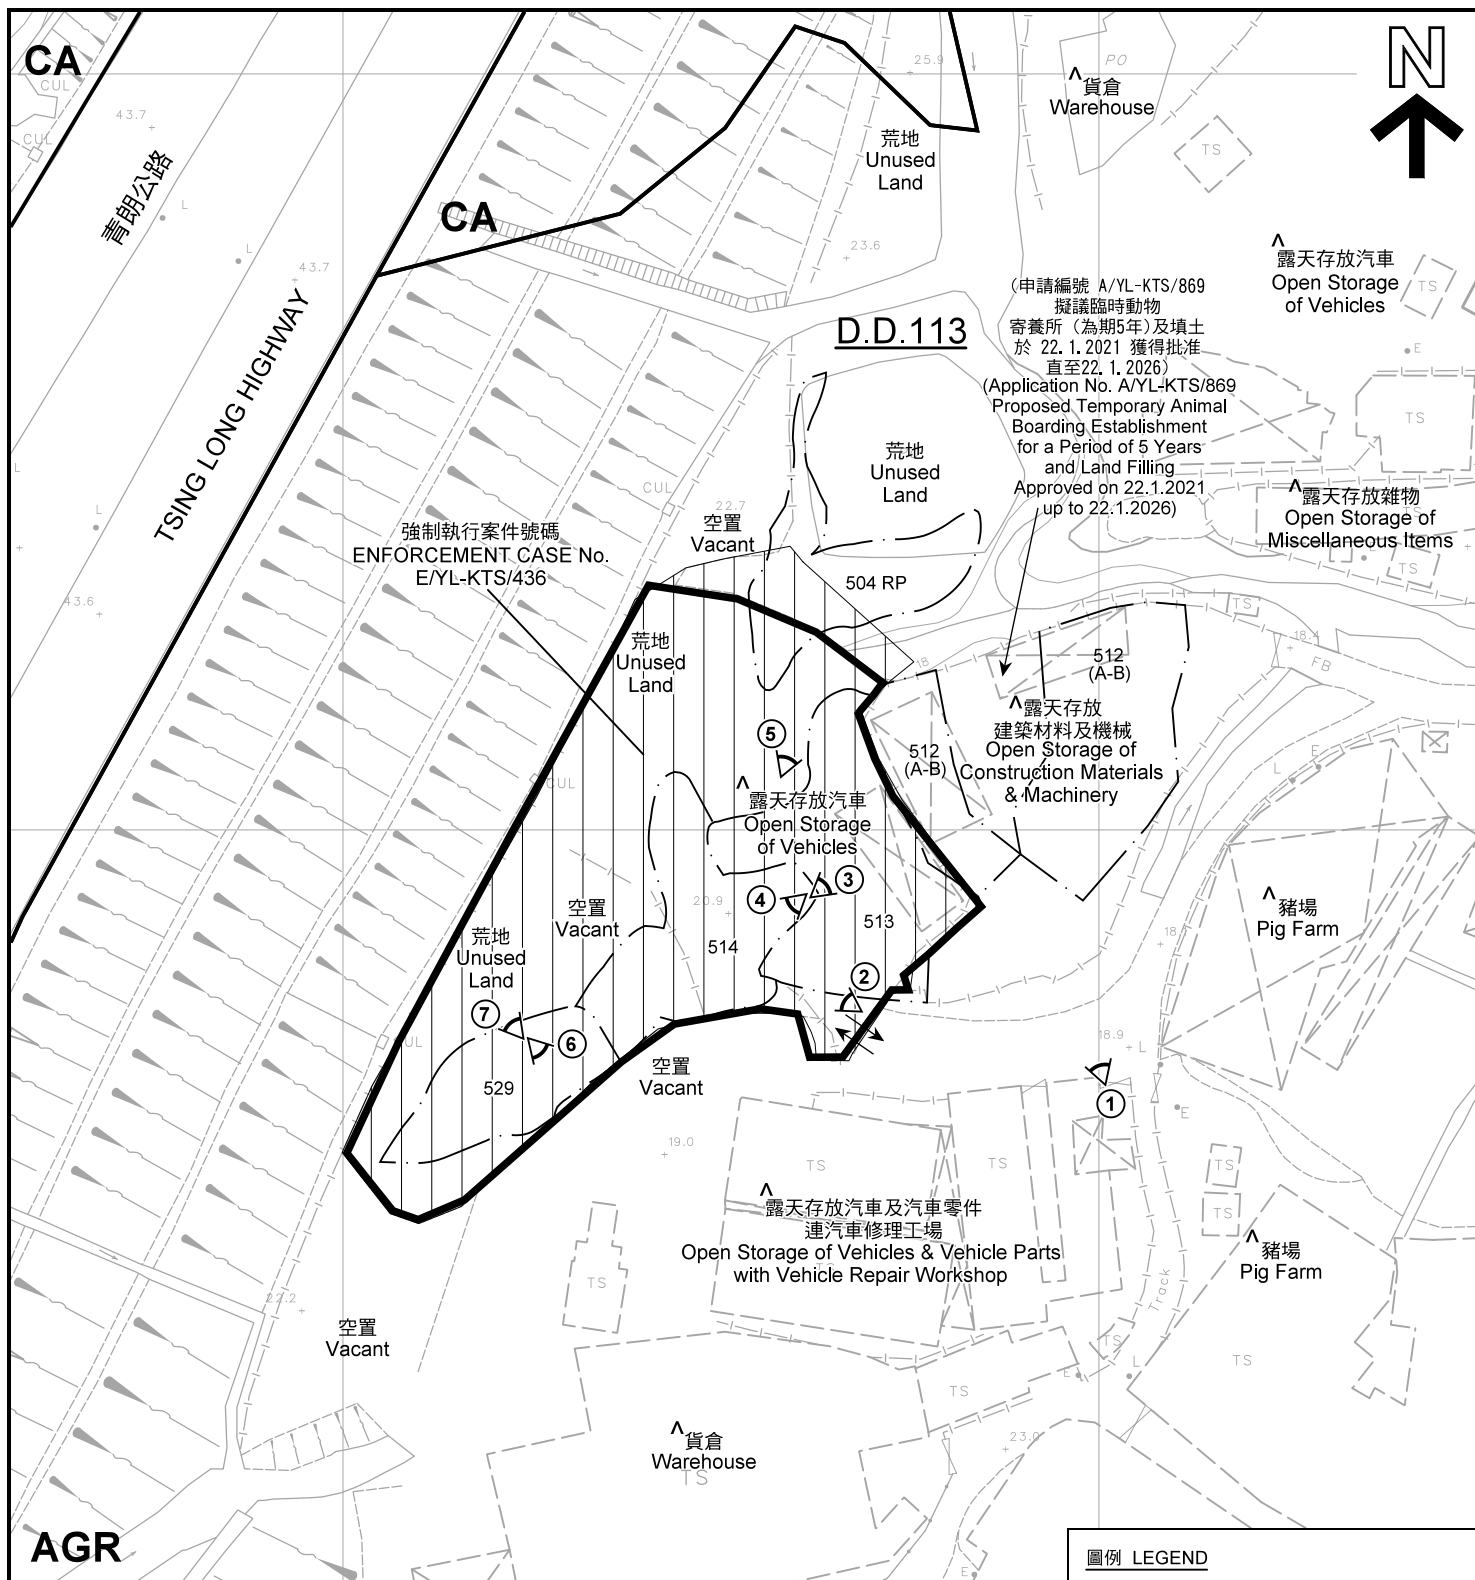

註釋 Notes :

- (1) 2021年3月22日勘測的土地用途
Land uses shown on this plan are in accordance with the land use survey conducted by the Planning Department on 22.3.2021
- (2) * 土地用途跟1991年11月勘測的土地用途一致
Indicates that the use is the same as that revealed by the land use survey conducted by the Planning Department in Nov 1991
- (3) ^ 土地用途跟1991年11月勘測的土地用途有別
Indicates that the use is different from that revealed by the land use survey conducted by the Planning Department on in Nov 1991

平面圖 SITE PLAN

擬議臨時動物寄養所(犬舍及犬隻康樂中心)(為期3年)
新界元朗錦田馬鞍崗丈量約份第113約第504號餘段(部分),
第512號A-B分段(部分), 第513號(部分), 第514號及第529號和毗連政府土地
PROPOSED TEMPORARY ANIMAL BOARDING ESTABLISHMENT
(DOG KENNEL CUM DOG RECREATION CENTRE) FOR A PERIOD OF 3 YEARS
LOTS 504 RP (PART), 512 S.A-S.B (PART), 513 (PART), 514 AND
529 IN D.D.113 AND ADJOINING GOVERNMENT LAND, MA ON KONG,
KAM TIN, YUEN LONG, NEW TERRITORIES
SCALE 1 : 1 000 比例尺
米 20 0 20 40 米
METRES

圖例 LEGEND

- 申請地點(界線只作識別用)
APPLICATION SITE
(BOUNDARY FOR IDENTIFICATION
PURPOSE ONLY)
- AGR** 農業
AGRICULTURE
- CA** 自然保育區
CONSERVATION AREA
- ① 實地照片的觀景點
VIEWING POINT OF SITE PHOTO
- 入口/出口
INGRESS / EGRESS

本摘要圖於2021年4月7日擬備, 所根據的
資料為測量圖編號 6-NE-22C
EXTRACT PLAN PREPARED ON 7.4.2021
BASED ON SURVEY SHEET No.
6-NE-22C

規劃署
PLANNING
DEPARTMENT



參考編號
REFERENCE No.
A/YL-KTS/882

圖 PLAN
A-2



圖例 LEGEND



申請地點(界線只作識別用)
APPLICATION SITE
(BOUNDARY FOR IDENTIFICATION
PURPOSE ONLY)

本摘要圖於2021年3月22日擬備，所根據的資料為地政總署於2020年2月18日拍得的航攝照片編號 E088021C
EXTRACT PLAN PREPARED ON 22.3.2021
BASED ON AERIAL PHOTO No.
E088021C TAKEN ON 18.2.2020
BY LANDS DEPARTMENT

航攝照片 AERIAL PHOTO

擬議臨時動物寄養所(犬舍及犬隻康樂中心)(為期3年)
新界元朗錦田馬鞍崗丈量約份第113約第504號餘段(部分)，
第512號A-B分段(部分)，第513號(部分)，第514號及第529號和毗連政府土地
PROPOSED TEMPORARY ANIMAL BOARDING ESTABLISHMENT
(DOG KENNEL CUM DOG RECREATION CENTRE) FOR A PERIOD OF 3 YEARS
LOTS 504 RP (PART), 512 S.A-S.B (PART), 513 (PART), 514 AND
529 IN D.D.113 AND ADJOINING GOVERNMENT LAND, MA ON KONG,
KAM TIN, YUEN LONG, NEW TERRITORIES

規劃署
PLANNING
DEPARTMENT



參考編號
REFERENCE No.
AYL-KTS/882

圖 PLAN
A-3



申請地點界線只作識別用 APPLICATION SITE BOUNDARY FOR IDENTIFICATION PURPOSE ONLY

實地照片 SITE PHOTOS

本圖於2021年3月22日擬備，所根據的資料為攝於2021年3月2日的實地照片
PLAN PREPARED ON 22.3.2021
BASED ON SITE PHOTOS
TAKEN ON 2.3.2021

擬議臨時動物寄養所（犬舍及犬隻康樂中心）（為期3年）
新界元朗錦田馬鞍崗丈量約份第113約第504號餘段（部分），
第512號A-8分段（部分），第513號（部分），第514號及第529號和毗連政府土地
PROPOSED TEMPORARY ANIMAL BOARDING ESTABLISHMENT
(DOG KENNEL CUM DOG RECREATION CENTRE) FOR A PERIOD OF 3 YEARS
LOTS 504 RP (PART), 512 S.A-S.B (PART), 513 (PART), 514 AND
529 IN D.D.113 AND ADJOINING GOVERNMENT LAND, MA ON KONG,
KAM TIN, YUEN LONG, NEW TERRITORIES

規劃署
PLANNING
DEPARTMENT



參考編號
REFERENCE No.
AYL-KTS/882

圖 PLAN
A-4a



申請地點界線只作識別用 APPLICATION SITE BOUNDARY FOR IDENTIFICATION PURPOSE ONLY

實地照片 SITE PHOTOS

本圖於2021年3月22日擬備，所根據的資料為攝於2021年3月2日的實地照片
PLAN PREPARED ON 22.3.2021
BASED ON SITE PHOTOS
TAKEN ON 2.3.2021

擬議臨時動物寄養所（犬舍及犬隻康樂中心）（為期3年）
新界元朗錦田馬鞍崗丈量約份第113約第504號餘段（部分），
第512號A-B分段（部分），第513號（部分），第514號及第529號和毗連政府土地
PROPOSED TEMPORARY ANIMAL BOARDING ESTABLISHMENT
(DOG KENNEL CUM DOG RECREATION CENTRE) FOR A PERIOD OF 3 YEARS
LOTS 504 RP (PART), 512 S.A-S.B (PART), 513 (PART), 514 AND
529 IN D.D.113 AND ADJOINING GOVERNMENT LAND, MA ON KONG,
KAM TIN, YUEN LONG, NEW TERRITORIES

規 劃 署
PLANNING
DEPARTMENT



參考編號
REFERENCE No.
AYL-KTS/882

圖 PLAN
A-4b