
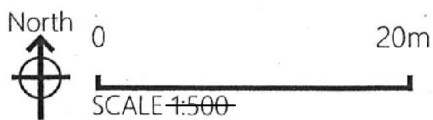


Layout Plan

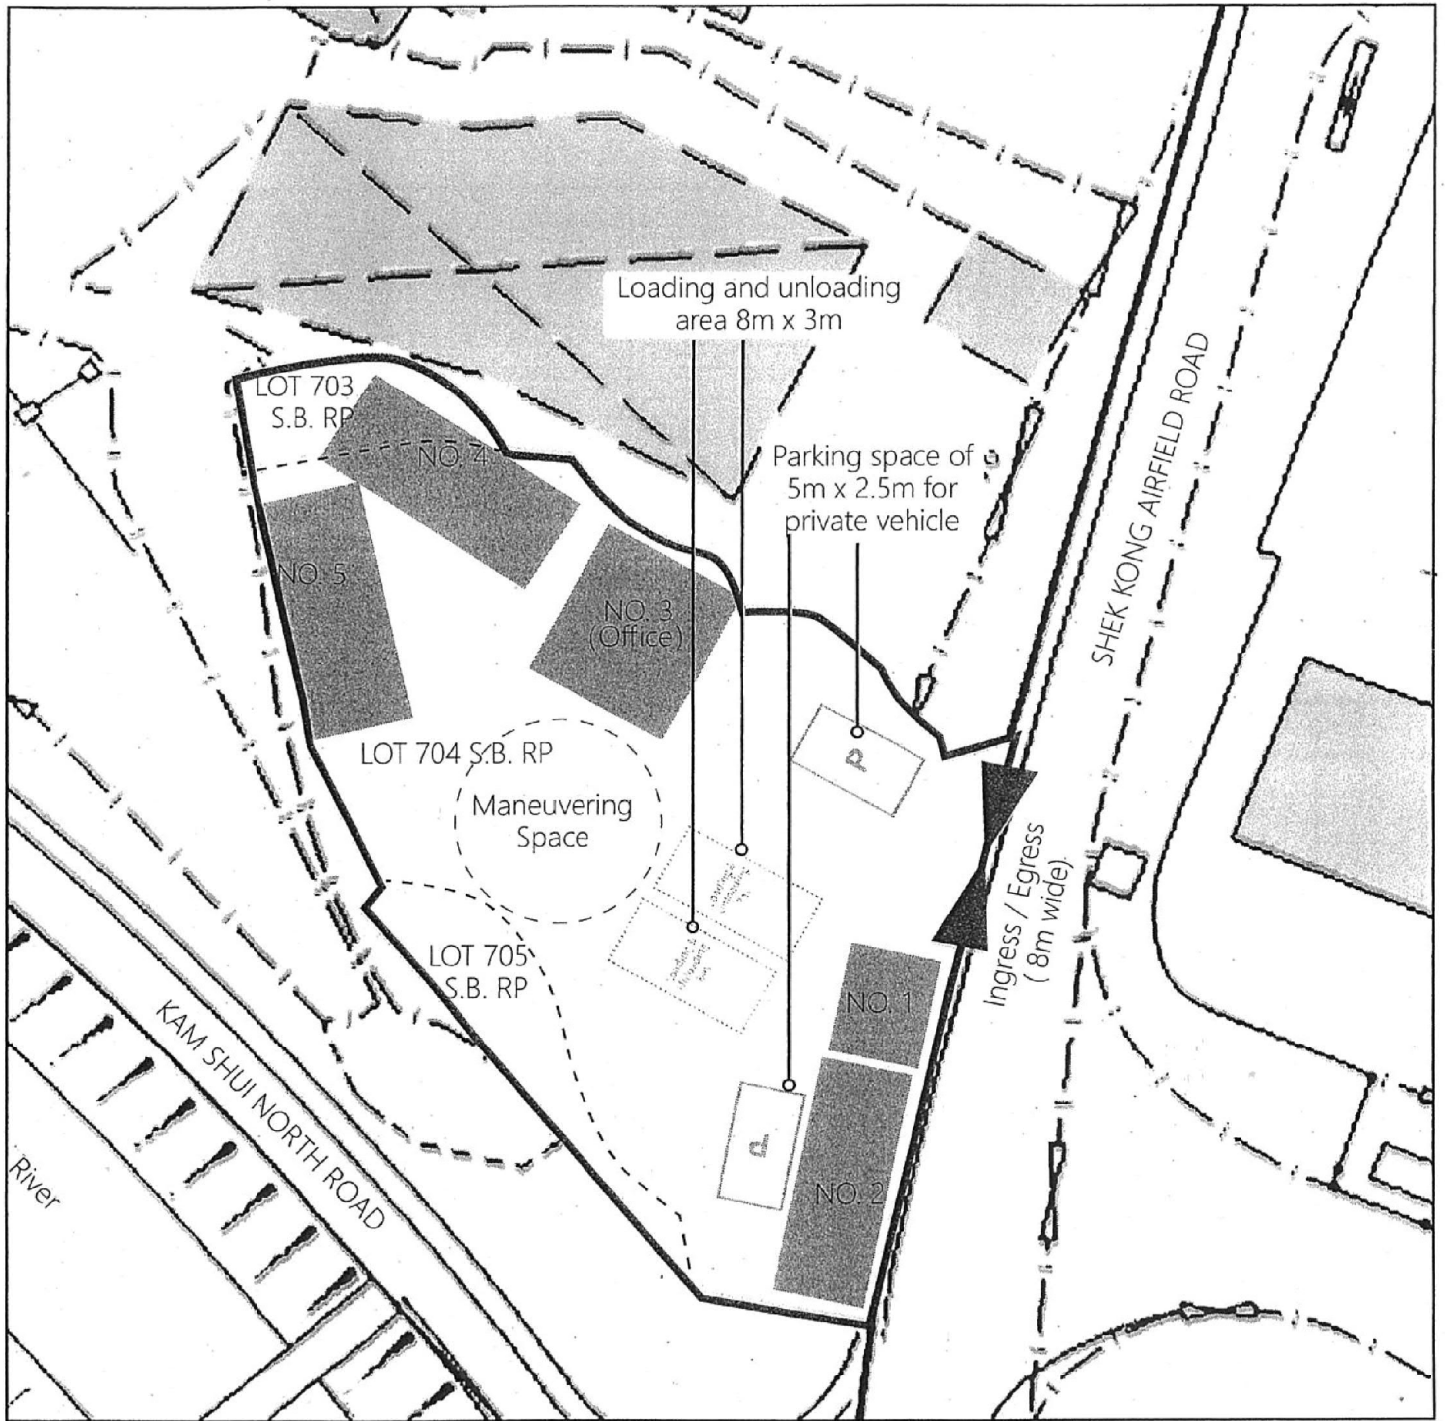


D.D. 106
Lots 703, 704 S.B. RP and 705 S.B. RP

Legend:
 — Site Boundary
 - - - Lot division

(摘錄自申請人於 2.3.2021 呈交的申請書)
(Extract from Applicant's
Submission of 2.3.2021)

參考編號
REFERENCE No.
A/YL-KTS/883

繪圖 DRAWING
A-1

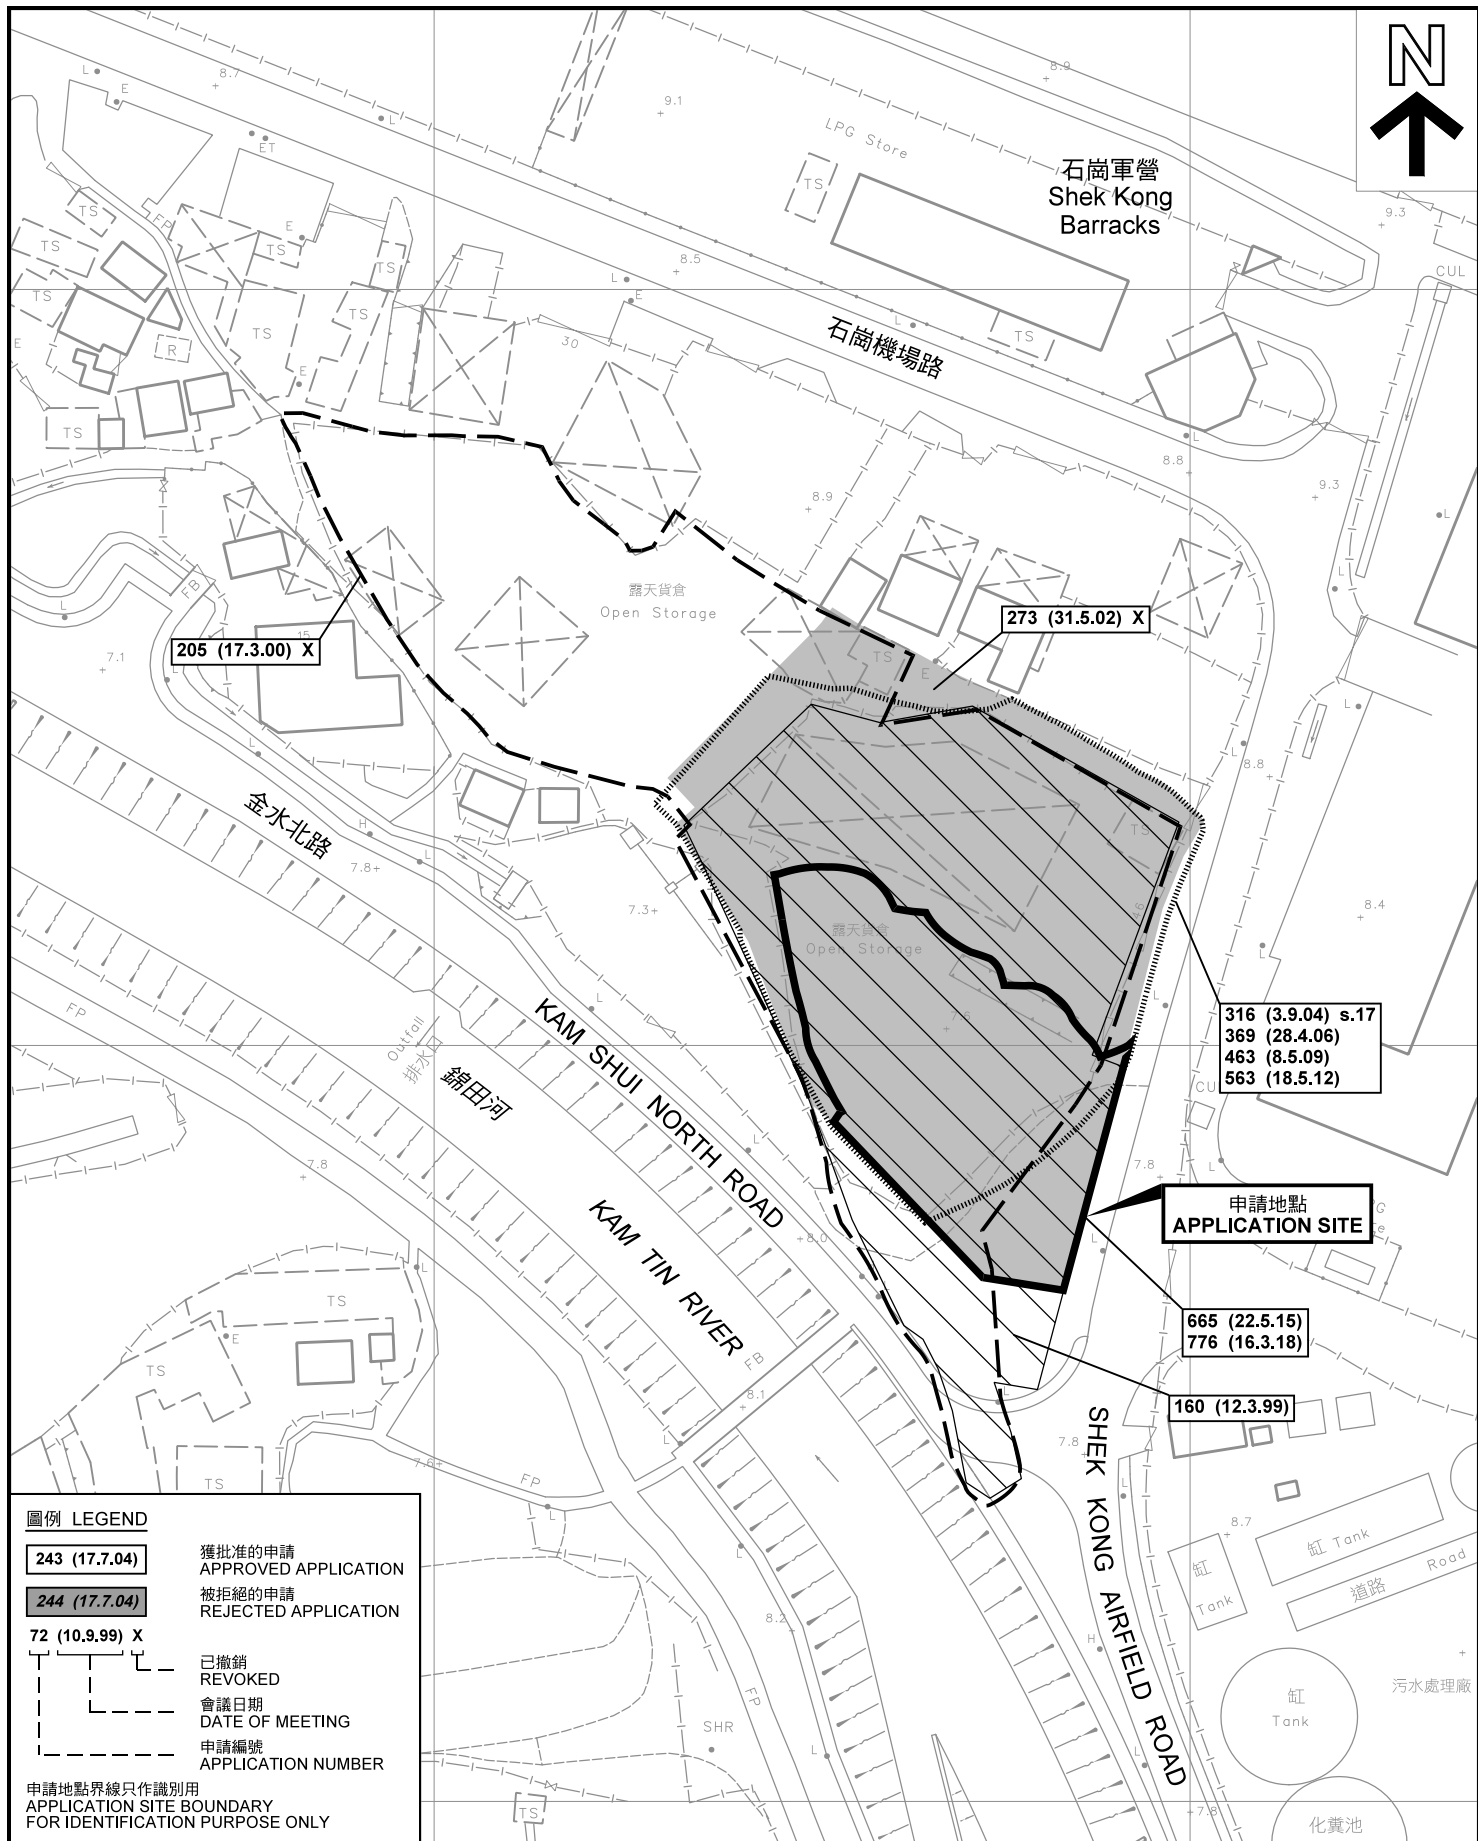

圖例 LEGEND

243 (17.7.04)

獲批准的申請
APPROVED APPLICATION

244 (17.7.04)

被拒絕的申請
REJECTED APPLICATION

72 (10.9.99) X

已撤銷
REVOKED

會議日期
DATE OF MEETING

申請編號
APPLICATION NUMBER

申請地點界線只作識別用
APPLICATION SITE BOUNDARY
FOR IDENTIFICATION PURPOSE ONLY

先前申請圖 PREVIOUS APPLICATION PLAN

臨時露天存放汽車及汽車零件連附屬辦公室用途的規劃許可續期（為期3年）
元朗錦田丈量約份第106約地段第703號、第704號B分段餘段及第705號B分段餘段
RENEWAL OF PLANNING APPROVAL FOR
TEMPORARY OPEN STORAGE OF VEHICLES AND
VEHICLE PARTS WITH ANCILLARY OFFICE FOR A PERIOD OF 3 YEARS
LOTS 703, 704 S.B RP AND 705 S.B RP IN D.D. 106, KAM TIN, YUEN LONG


SCALE 1 : 1 000 比例尺
米 20 0 20 40 米
METRES

規劃署
PLANNING
DEPARTMENT



參考編號
REFERENCE No.
A/YL-KTS/883

圖 PLAN
A-1b

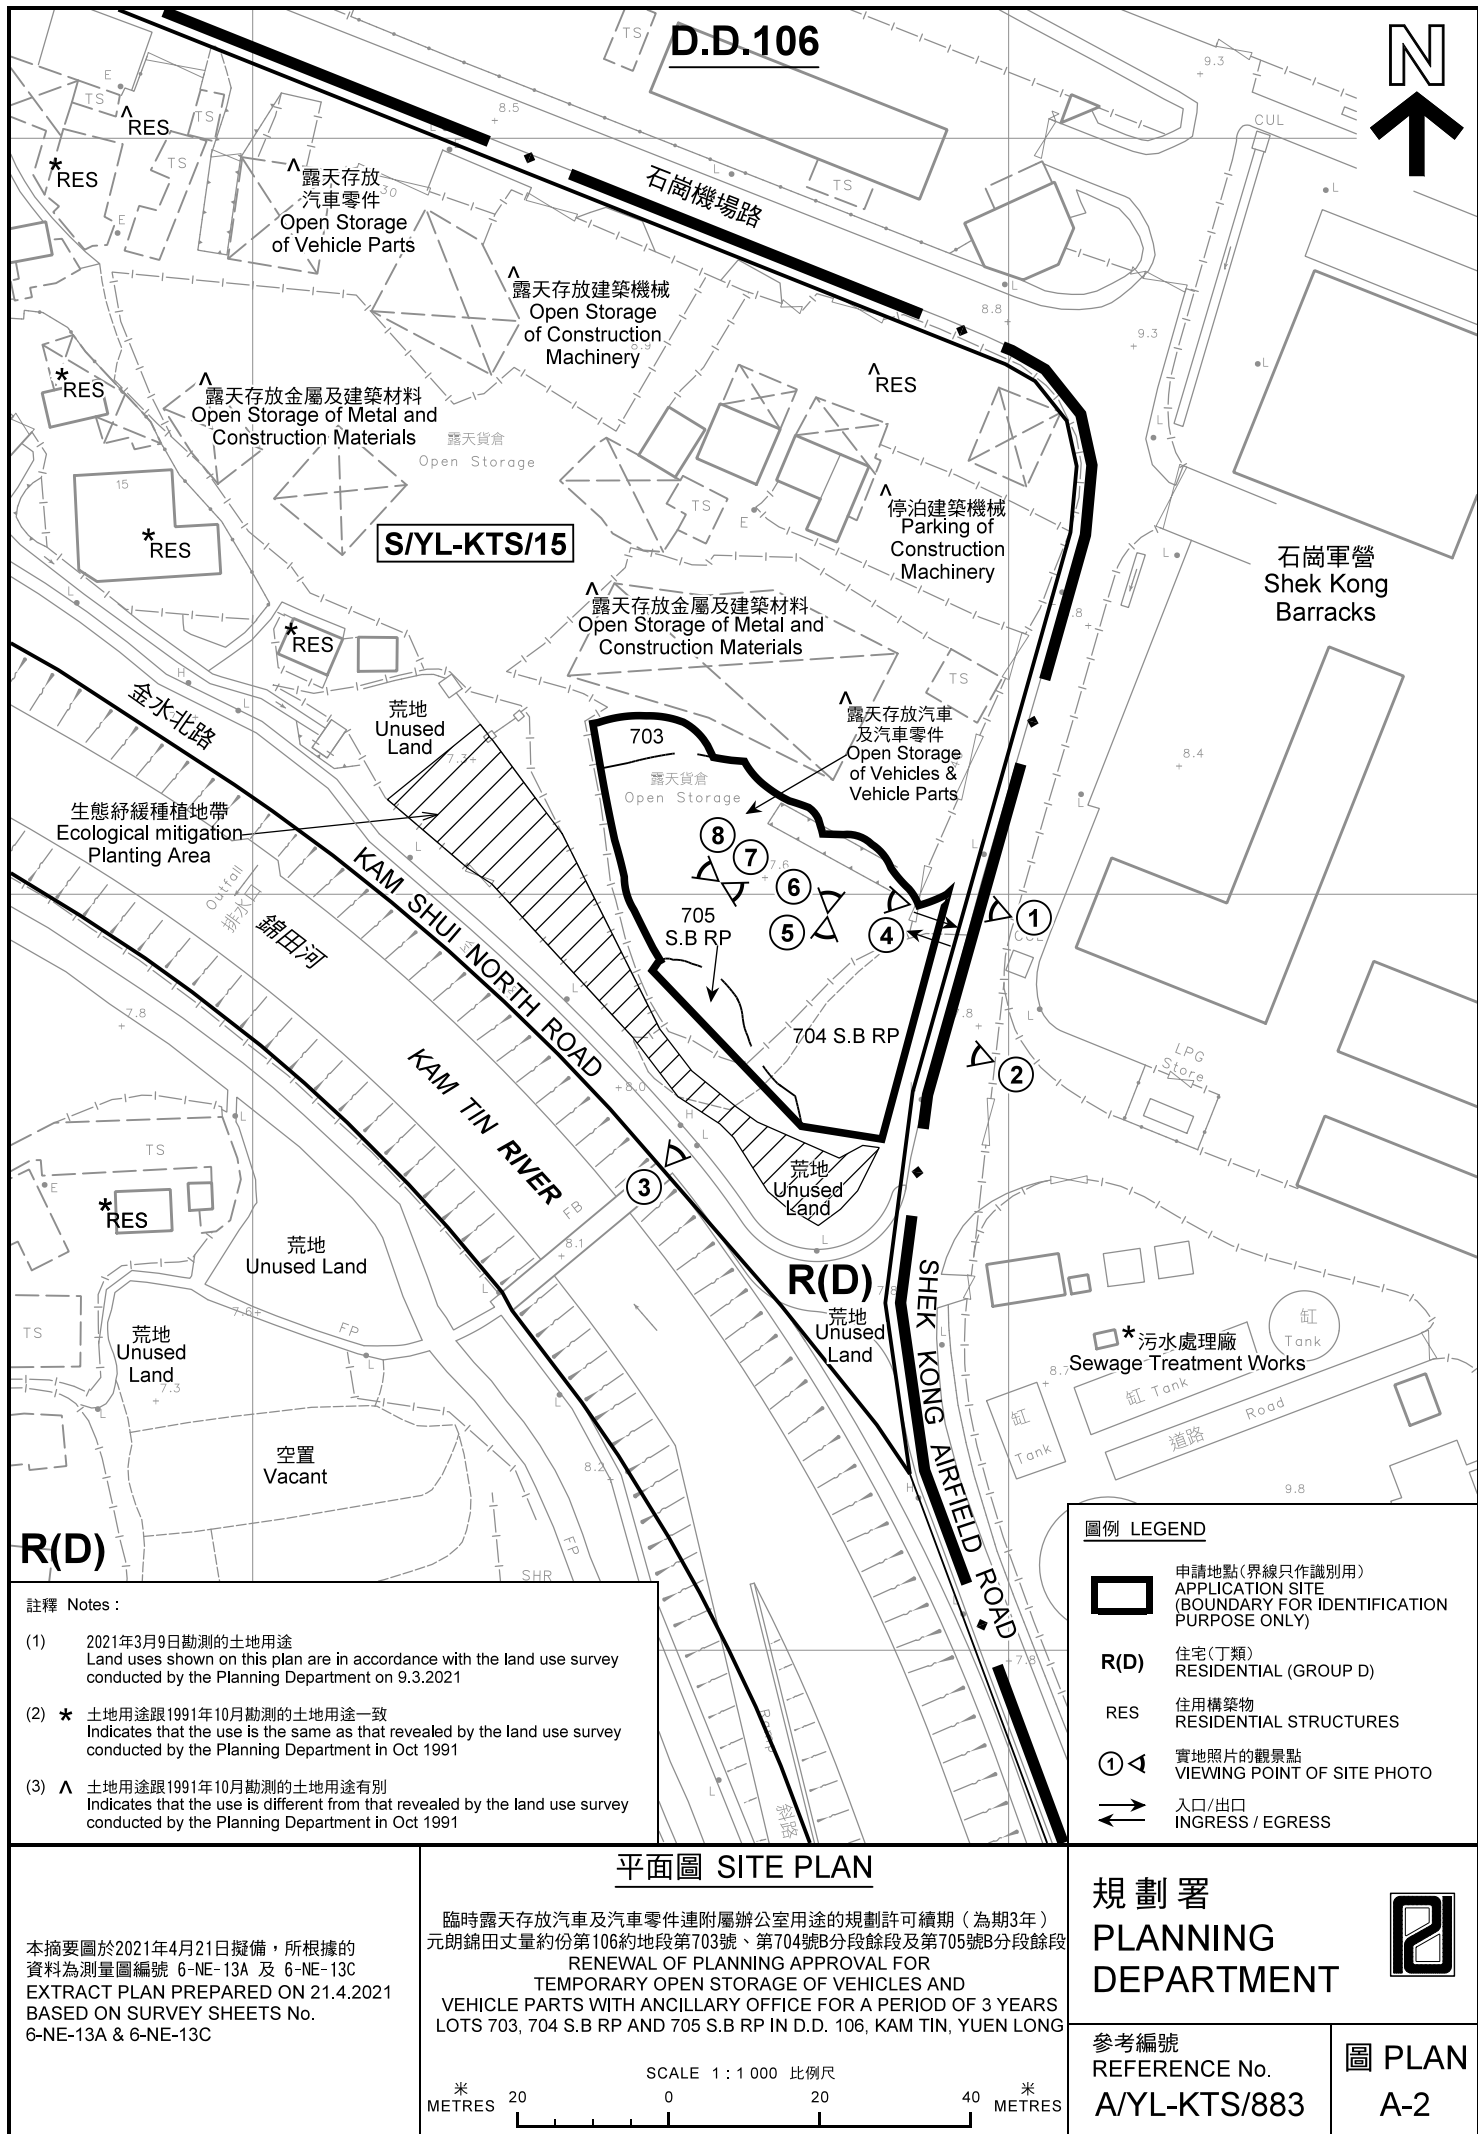



圖例 LEGEND



申請地點(界線只作識別用)
APPLICATION SITE
(BOUNDARY FOR IDENTIFICATION
PURPOSE ONLY)

本摘要圖於2021年3月26日擬備，所根據的資料為地政總署於2020年2月18日拍得的航攝照片編號 E089530C
EXTRACT PLAN PREPARED ON 26.3.2021
BASED ON AERIAL PHOTO No.
E089530C TAKEN ON 18.2.2020
BY LANDS DEPARTMENT

航攝照片 AERIAL PHOTO

臨時露天存放汽車及汽車零件連附屬辦公室用途的規劃許可續期（為期3年）
元朗錦田丈量約份第106約地段第703號、第704號B分段餘段及第705號B分段餘段
RENEWAL OF PLANNING APPROVAL FOR
TEMPORARY OPEN STORAGE OF VEHICLES AND
VEHICLE PARTS WITH ANCILLARY OFFICE FOR A PERIOD OF 3 YEARS
LOTS 703, 704 S.B RP AND 705 S.B RP IN D.D. 106, KAM TIN, YUEN LONG

規劃署
PLANNING
DEPARTMENT



參考編號
REFERENCE No.
A/YL-KTS/883

圖 PLAN
A-3


1



2



3

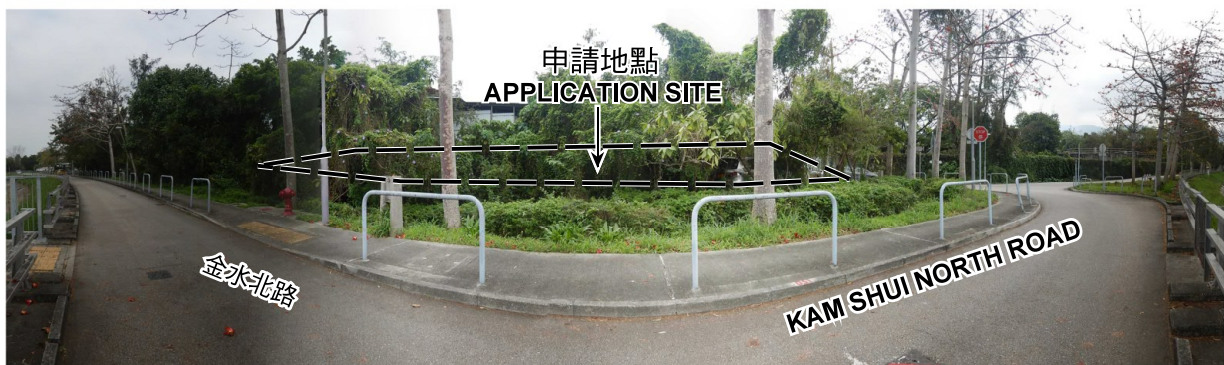

4



申請地點界線只作識別用 APPLICATION SITE BOUNDARY FOR IDENTIFICATION PURPOSE ONLY

實地照片 SITE PHOTOS

本圖於2021年3月31日擬備，所根據的資料為攝於2021年3月9日的實地照片
PLAN PREPARED ON 31.3.2021
BASED ON SITE PHOTOS
TAKEN ON 9.3.2021

臨時露天存放汽車及汽車零件連附屬辦公室用途的規劃許可續期（為期3年）
元朗錦田丈量約份第106約地段第703號、第704號B分段餘段及第705號B分段餘段
RENEWAL OF PLANNING APPROVAL FOR
TEMPORARY OPEN STORAGE OF VEHICLES AND
VEHICLE PARTS WITH ANCILLARY OFFICE FOR A PERIOD OF 3 YEARS
LOTS 703, 704 S.B RP AND 705 S.B RP IN D.D. 106, KAM TIN, YUEN LONG

規劃署
PLANNING
DEPARTMENT



參考編號
REFERENCE No.
A/YL-KTS/883

圖 PLAN
A-4a

5



6



7



8



申請地點界線只作識別用 APPLICATION SITE BOUNDARY FOR IDENTIFICATION PURPOSE ONLY

實地照片 SITE PHOTOS

本圖於2021年3月31日擬備，所根據的資料為攝於2021年3月9日的實地照片
PLAN PREPARED ON 31.3.2021
BASED ON SITE PHOTOS
TAKEN ON 9.3.2021

臨時露天存放汽車及汽車零件連附屬辦公室用途的規劃許可續期（為期3年）
元朗錦田丈量約份第106約地段第703號、第704號B分段餘段及第705號B分段餘段
RENEWAL OF PLANNING APPROVAL FOR
TEMPORARY OPEN STORAGE OF VEHICLES AND
VEHICLE PARTS WITH ANCILLARY OFFICE FOR A PERIOD OF 3 YEARS
LOTS 703, 704 S.B RP AND 705 S.B RP IN D.D. 106, KAM TIN, YUEN LONG

規劃署
PLANNING
DEPARTMENT



參考編號
REFERENCE No.
AYL-KTS/883

圖 PLAN
A-4b