


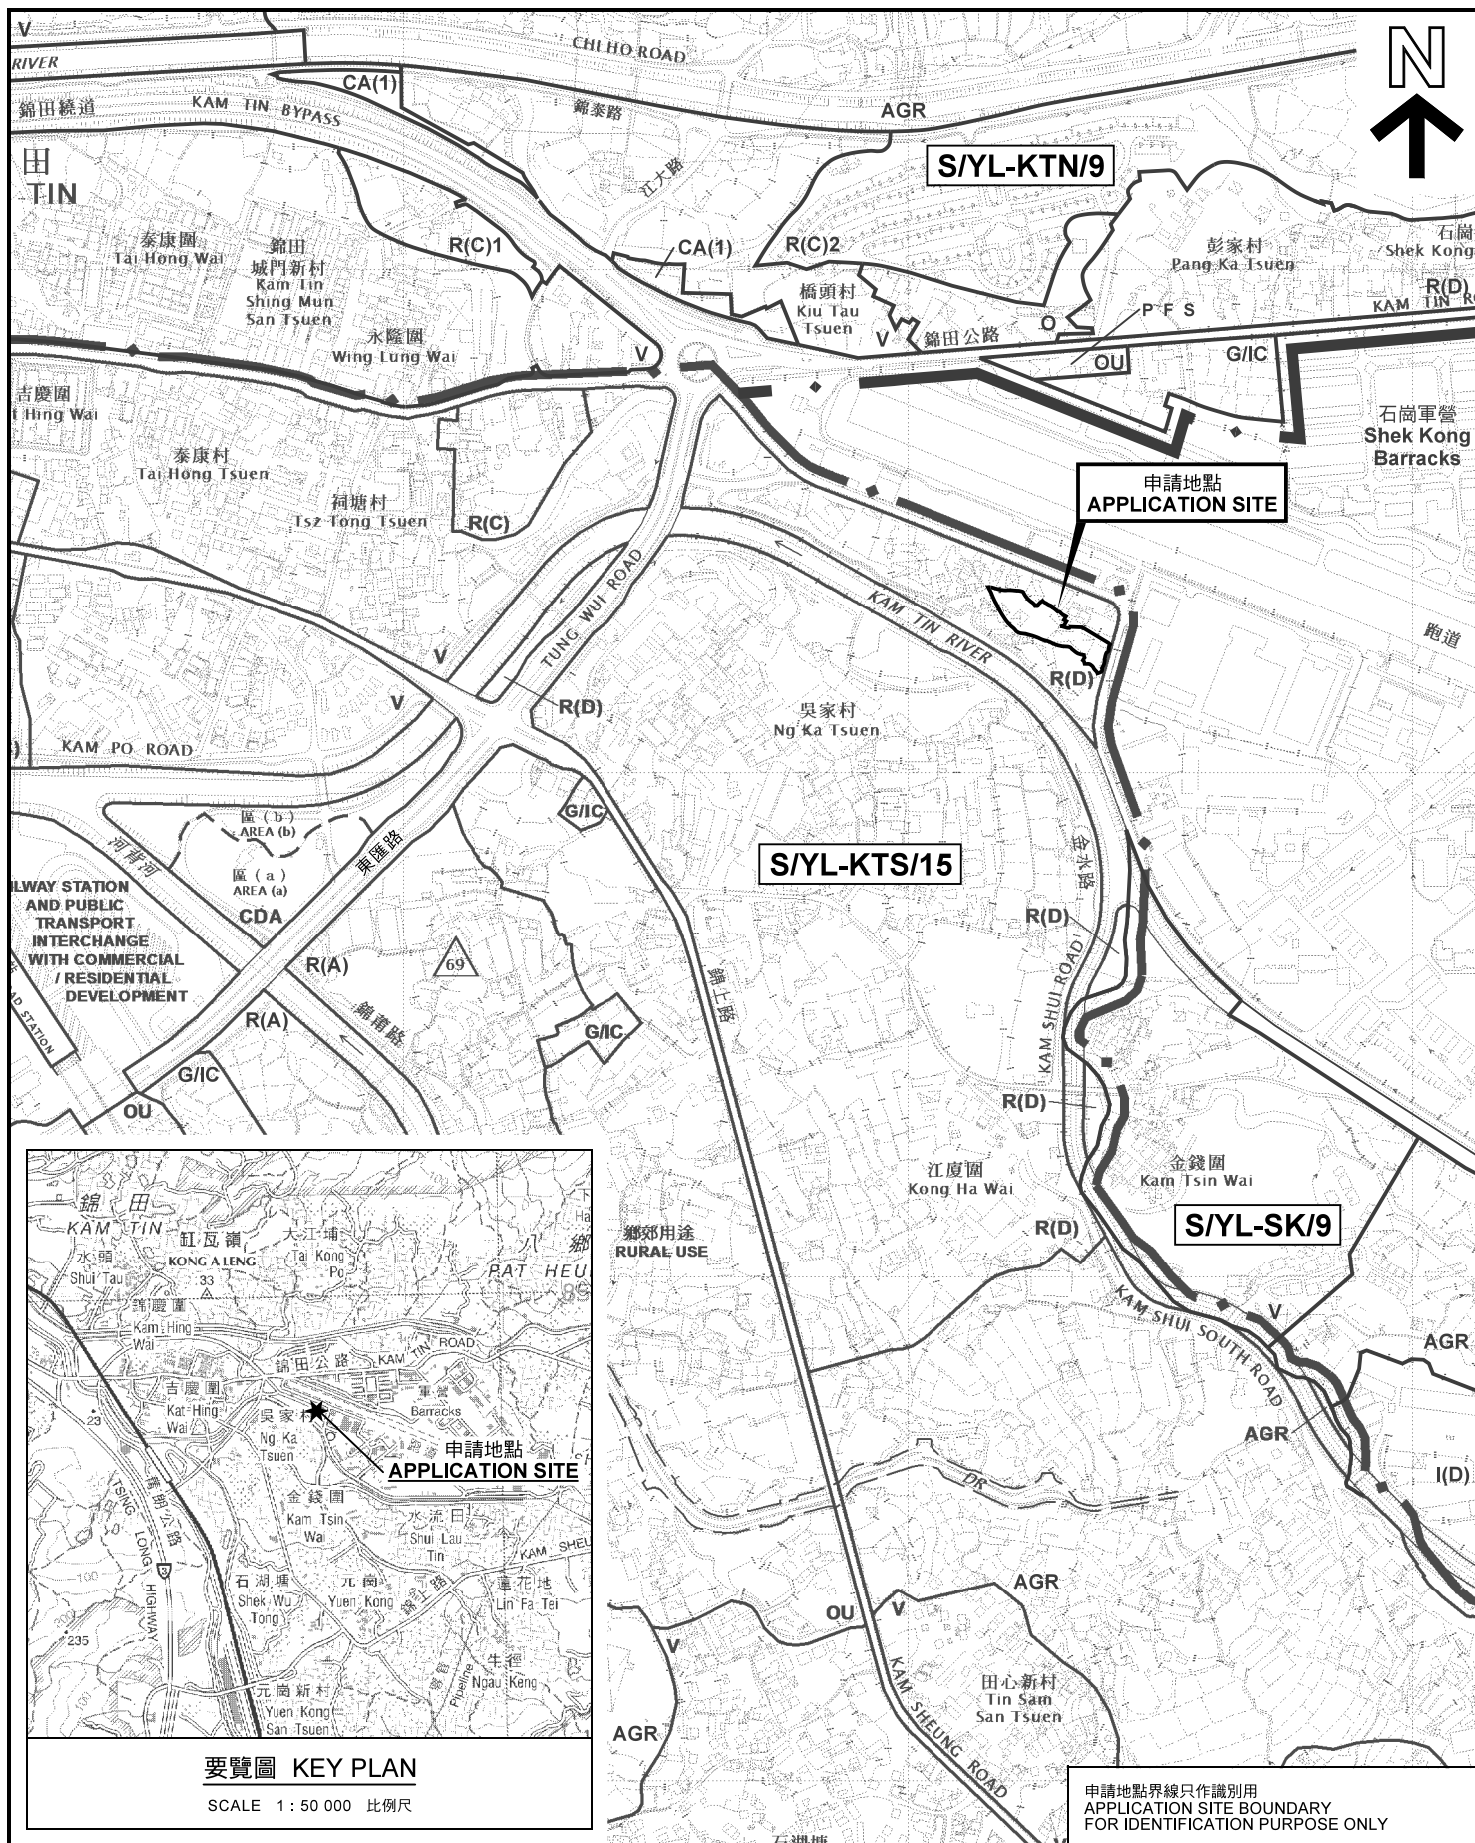


要覽圖 KEY PLAN

SCALE 1:50 000 比例尺

位置圖 LOCATION PLAN

臨時貨櫃車輛修理場連附屬辦公室（為期3年）
 新界元朗錦田丈量約份第106約地段第702號C分段（部分）
 TEMPORARY CONTAINER VEHICLE REPAIR YARD WITH
 ANCILLARY OFFICE FOR A PERIOD OF 3 YEARS
 LOT 702 S.C (PART) IN D.D. 106,
 KAM TIN, YUEN LONG, NEW TERRITORIES

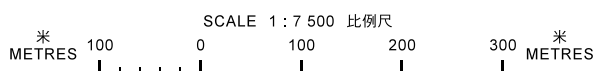

**規劃署
PLANNING
DEPARTMENT**



參考編號
REFERENCE No.
A/YL-KTS/894

圖 **PLAN**
A-1

本摘要圖於2021年7月19日擬備，
 所根據的資料為於2018年12月11日
 核准的分區計劃大綱圖編號 S/YL-KTS/15
 EXTRACT PLAN PREPARED ON 19.7.2021
 BASED ON OUTLINE ZONING PLAN No.
 S/YL-KTS/15 APPROVED ON 11.12.2018

申請地點界線只作識別用
 APPLICATION SITE BOUNDARY
 FOR IDENTIFICATION PURPOSE ONLY