


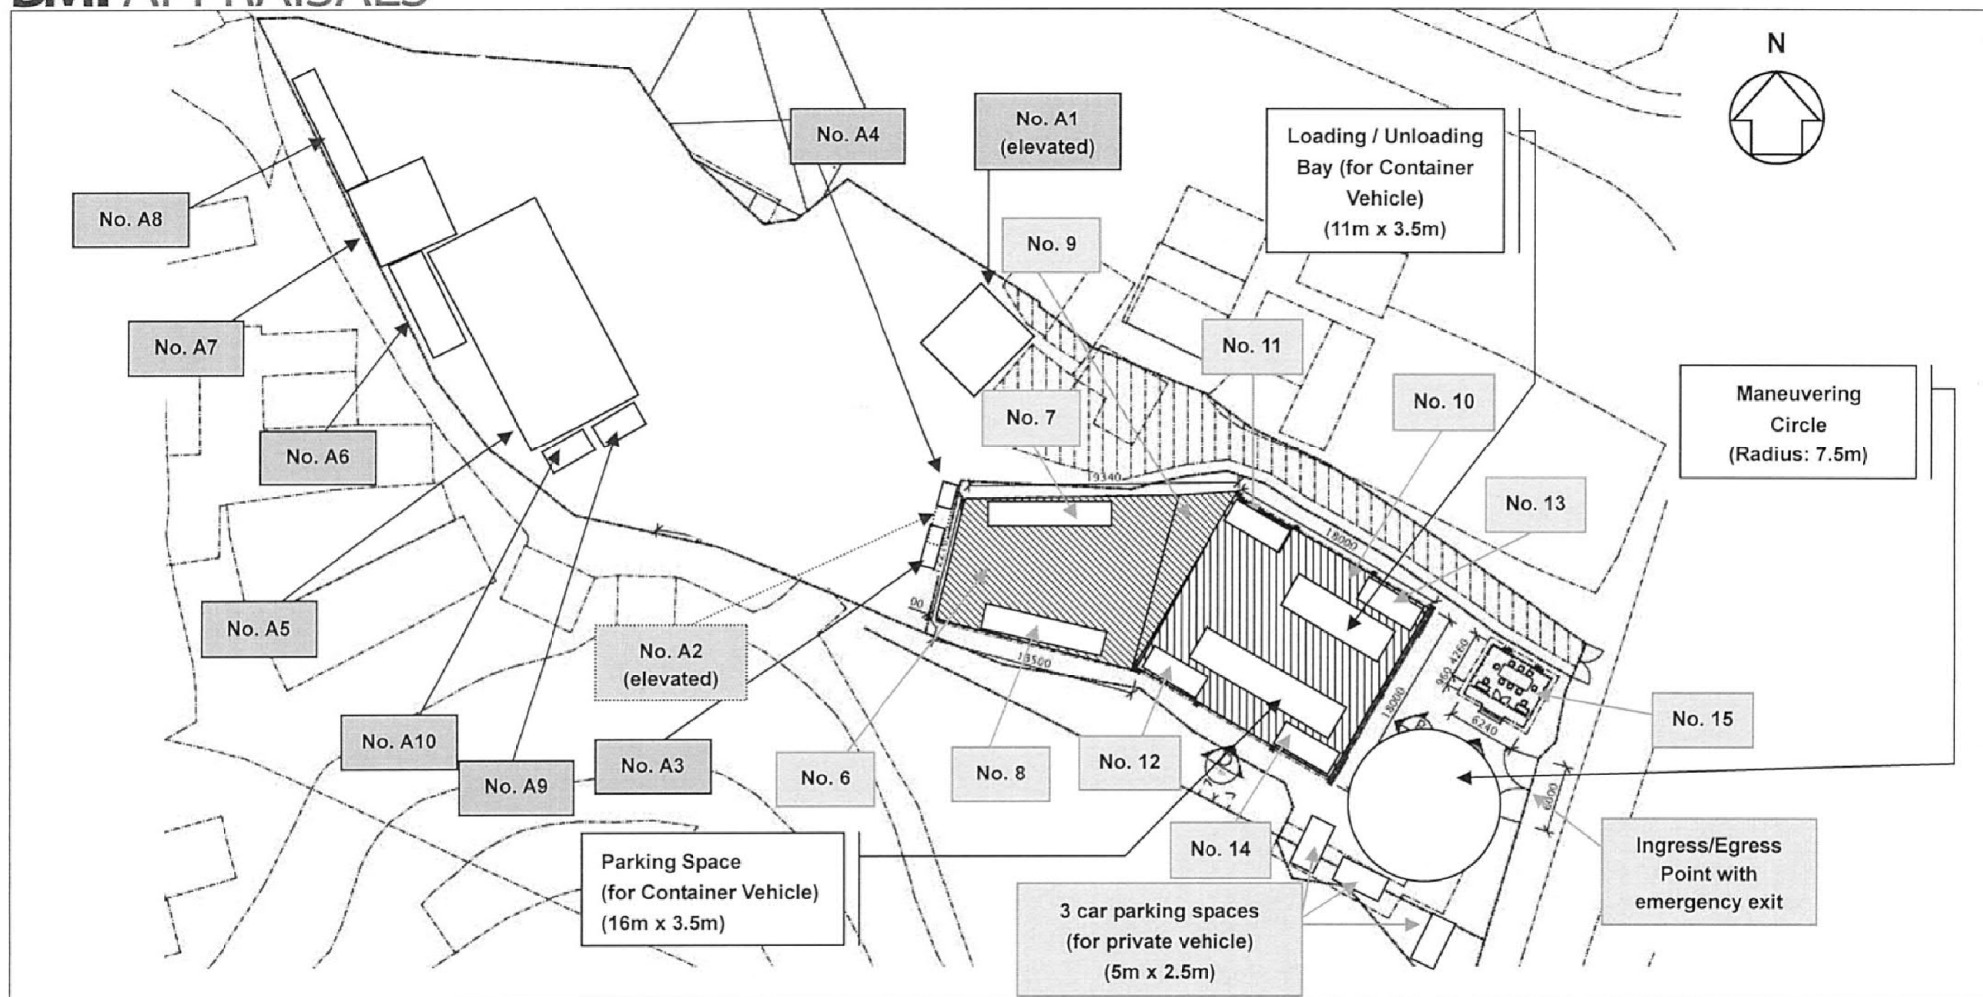

Not to Scale
(For Identification
Purposes Only)

Layout Plan



BMI APPRAISALS

APPENDIX E

(摘錄自申請人於 8.6.2021 呈交的申請書)
(Extract from Applicant's
Submission of 8.6.2021)

參考編號
REFERENCE No.
A/YL-KTS/894

繪圖 DRAWING
A-1

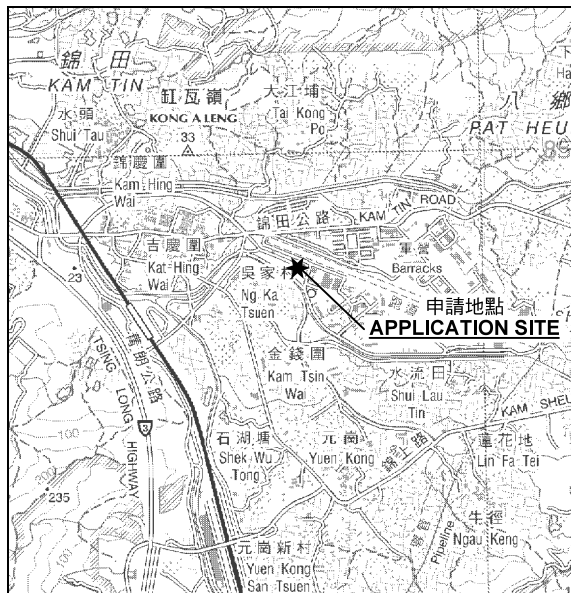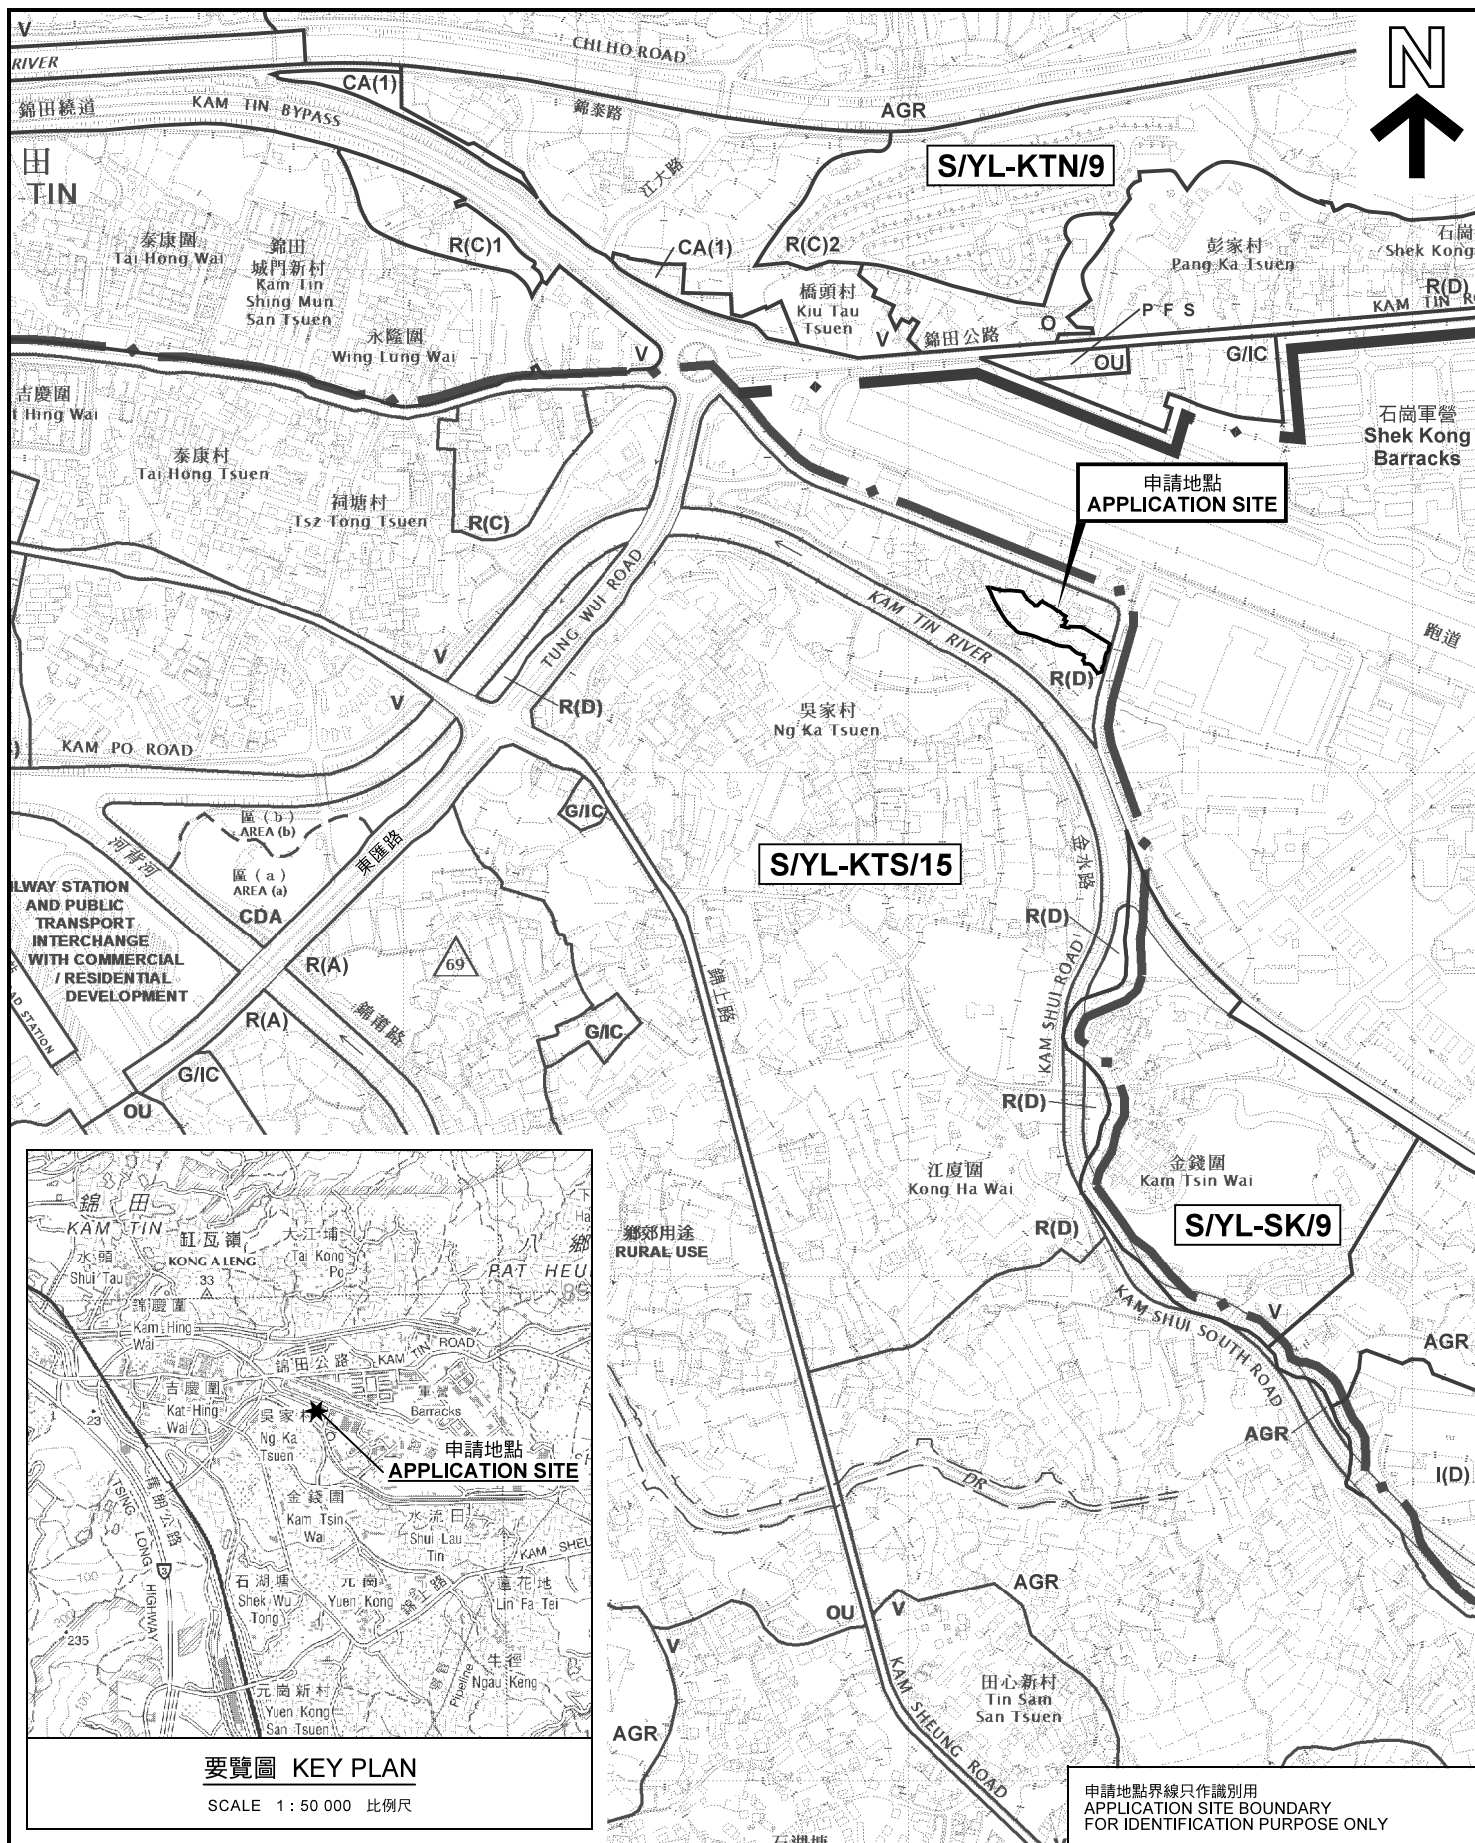


要覽圖 KEY PLAN

SCALE 1 : 50 000 比例尺

位置圖 LOCATION PLAN

臨時貨櫃車輛修理場連附屬辦公室（為期3年）
 新界元朗錦田丈量約份第106約地段第702號C分段（部分）
 TEMPORARY CONTAINER VEHICLE REPAIR YARD WITH
 ANCILLARY OFFICE FOR A PERIOD OF 3 YEARS
 LOT 702 S.C (PART) IN D.D. 106,
 KAM TIN, YUEN LONG, NEW TERRITORIES

SCALE 1 : 7 500 比例尺

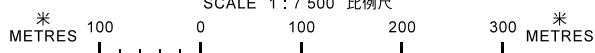

**規劃署
PLANNING
DEPARTMENT**




參考編號
REFERENCE No.
A/YL-KTS/894

圖 **PLAN**
A-1a

本摘要圖於2021年10月20日擬備，
 所根據的資料為於2018年12月11日
 核准的分區計劃大綱圖編號 S/YL-KTS/15
 EXTRACT PLAN PREPARED ON 20.10.2021
 BASED ON OUTLINE ZONING PLAN No.
 S/YL-KTS/15 APPROVED ON 11.12.2018

申請地點界線只作識別用
 APPLICATION SITE BOUNDARY
 FOR IDENTIFICATION PURPOSE ONLY

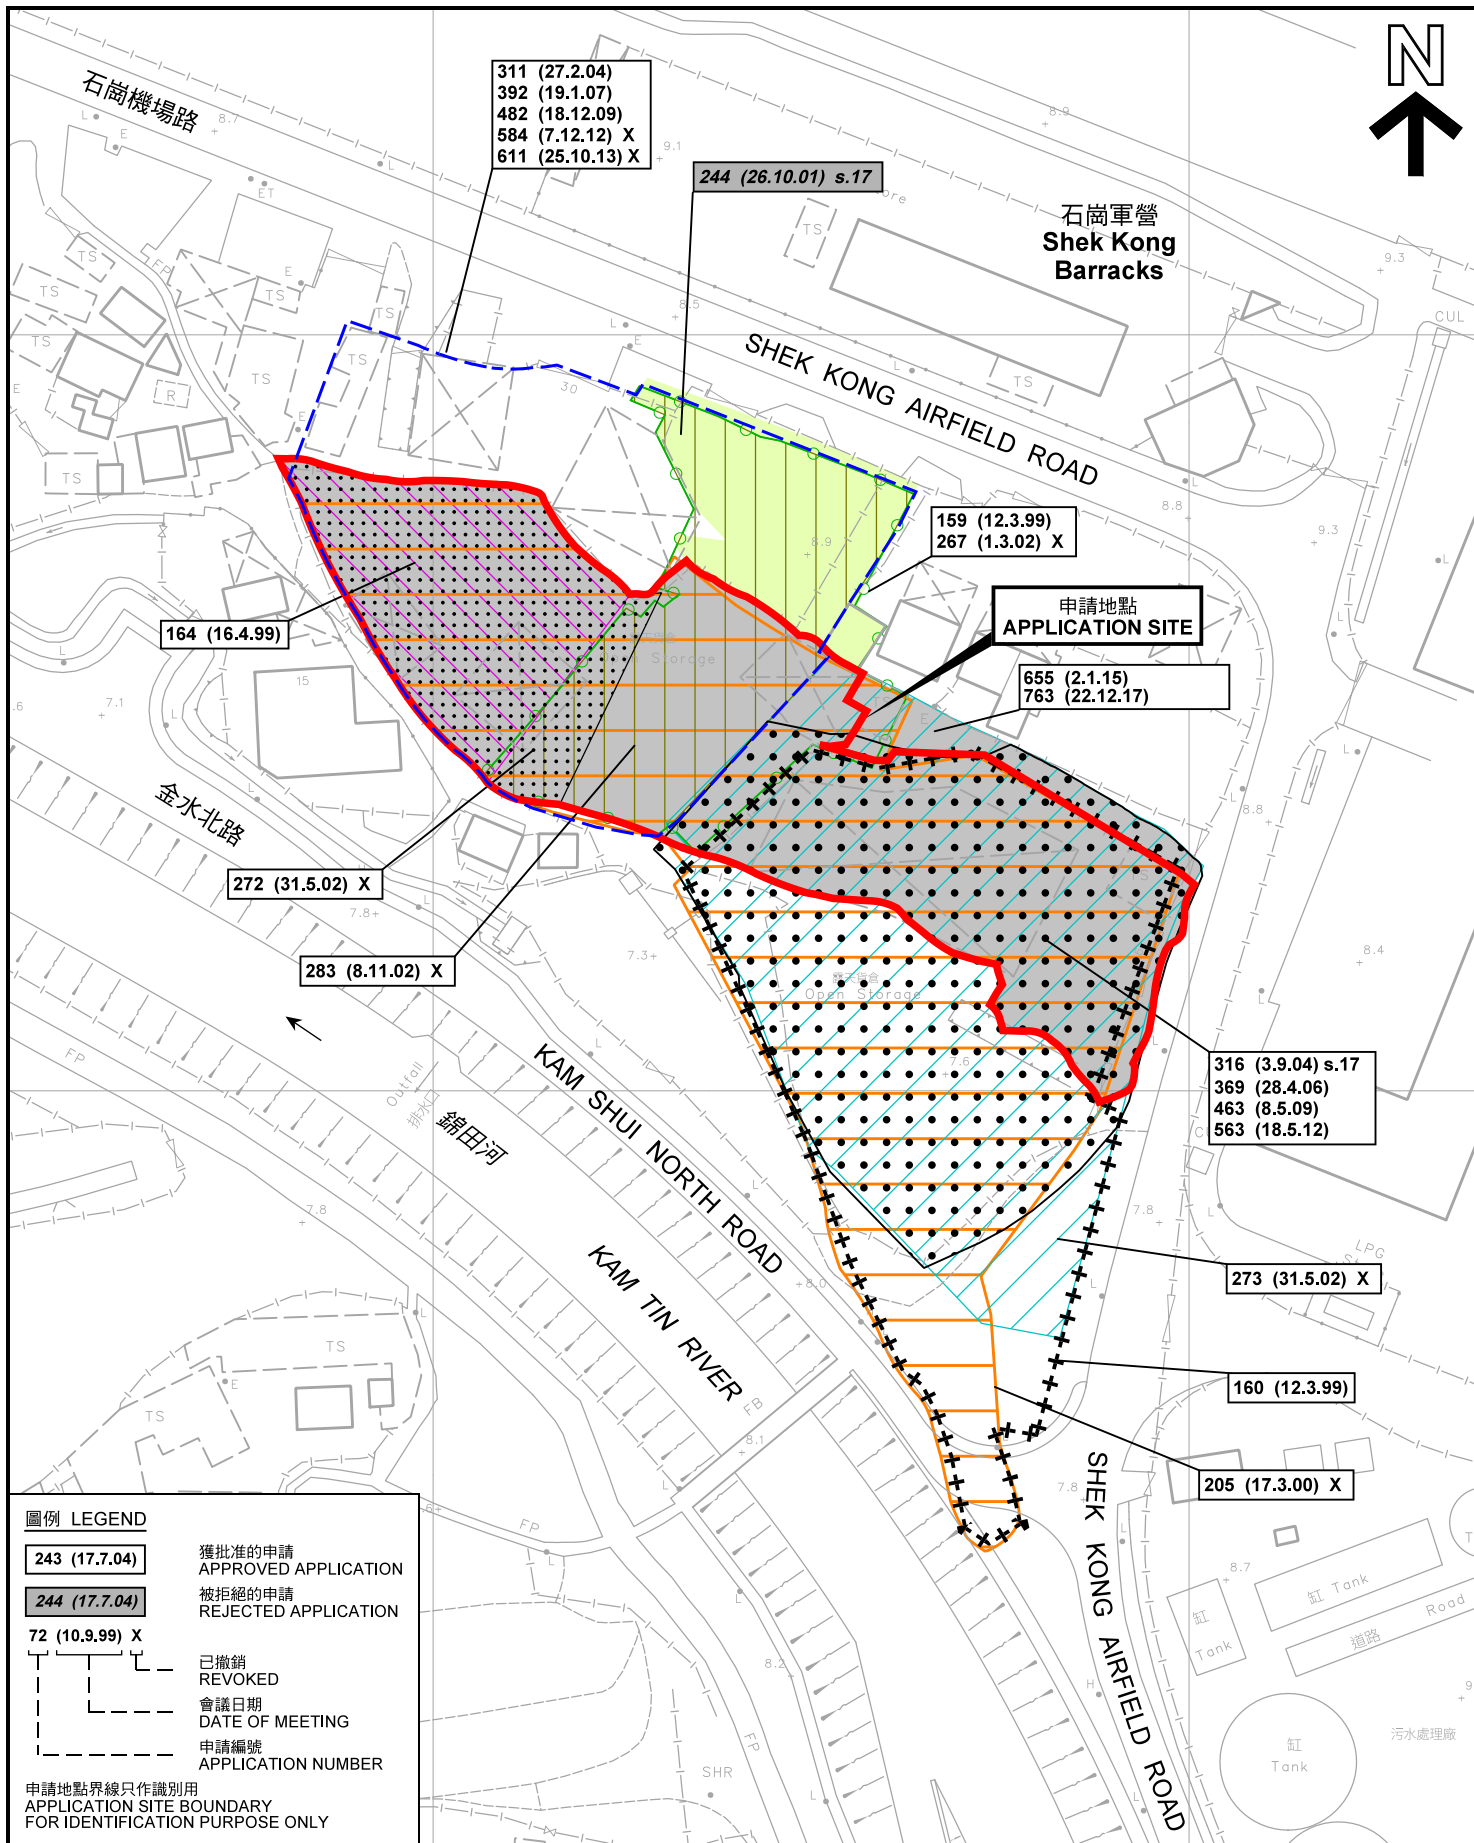

先前申請圖 PREVIOUS APPLICATION PLAN

臨時貨櫃車輛修理場連附屬辦公室（為期3年）
新界元朗錦田丈量約份第106約地段第702號C分段（部分）
TEMPORARY CONTAINER VEHICLE REPAIR YARD WITH
ANCILLARY OFFICE FOR A PERIOD OF 3 YEARS
LOT 702 S.C (PART) IN D.D. 106,
KAM TIN, YUEN LONG, NEW TERRITORIES

SCALE 1 : 1 000 比例尺

米 20 0 20 40 米
METRES

規劃署
PLANNING
DEPARTMENT



參考編號
REFERENCE No.
A/YL-KTS/894

圖 PLAN
A-1b

本摘要圖於2021年10月20日擬備，所根據的資料為測量圖編號 6-NE-13A
EXTRACT PLAN PREPARED ON 20.10.2021
BASED ON SURVEY SHEET No.
6-NE-13A



圖例 LEGEND



申請地點(界線只作識別用)
APPLICATION SITE
(BOUNDARY FOR IDENTIFICATION
PURPOSE ONLY)

本摘要圖於2021年10月20日擬備，所根據
的資料為地政總署於2021年1月19日拍得
的航攝照片編號 E132099C
EXTRACT PLAN PREPARED ON 20.10.2021
BASED ON AERIAL PHOTO No.
E132099C TAKEN ON 19.1.2021
BY LANDS DEPARTMENT

航攝照片 AERIAL PHOTO

臨時貨櫃車輛修理場連附屬辦公室（為期3年）
新界元朗錦田丈量約份第106約地段第702號C分段（部分）
TEMPORARY CONTAINER VEHICLE REPAIR YARD WITH
ANCILLARY OFFICE FOR A PERIOD OF 3 YEARS
LOT 702 S.C (PART) IN D.D. 106,
KAM TIN, YUEN LONG, NEW TERRITORIES

規劃署
PLANNING
DEPARTMENT



參考編號
REFERENCE No.
A/YL-KTS/894

圖 PLAN
A-3



申請地點界線只作識別用 APPLICATION SITE BOUNDARY FOR IDENTIFICATION PURPOSE ONLY

實地照片 SITE PHOTOS

臨時貨櫃車輛修理場連附屬辦公室（為期3年）
新界元朗錦田丈量約份第106約地段第702號C分段（部分）
TEMPORARY CONTAINER VEHICLE REPAIR YARD WITH
ANCILLARY OFFICE FOR A PERIOD OF 3 YEARS
LOT 702 S.C (PART) IN D.D. 106,
KAM TIN, YUEN LONG, NEW TERRITORIES

規劃署
PLANNING
DEPARTMENT



參考編號
REFERENCE No.
AYL-KTS/894

圖 PLAN
A-4a

本圖於2021年11月4日擬備，所根據的資料為攝於2021年6月15日的實地照片
PLAN PREPARED ON 4.11.2021
BASED ON SITE PHOTOS
TAKEN ON 15.6.2021

5



申請地點
APPLICATION SITE



6



申請地點
APPLICATION SITE

7



申請地點
APPLICATION SITE

申請地點界線只作識別用 APPLICATION SITE BOUNDARY FOR IDENTIFICATION PURPOSE ONLY

實地照片 SITE PHOTOS

臨時貨櫃車輛修理場連附屬辦公室（為期3年）
新界元朗錦田丈量約份第106約地段第702號C分段（部分）
TEMPORARY CONTAINER VEHICLE REPAIR YARD WITH
ANCILLARY OFFICE FOR A PERIOD OF 3 YEARS
LOT 702 S.C (PART) IN D.D. 106,
KAM TIN, YUEN LONG, NEW TERRITORIES

規劃署
PLANNING
DEPARTMENT



參考編號
REFERENCE No.
AYL-KTS/894

圖 PLAN
A-4b

本圖於2021年11月4日擬備，所根據的資料為攝於2021年6月15日的實地照片
PLAN PREPARED ON 4.11.2021
BASED ON SITE PHOTOS
TAKEN ON 15.6.2021