
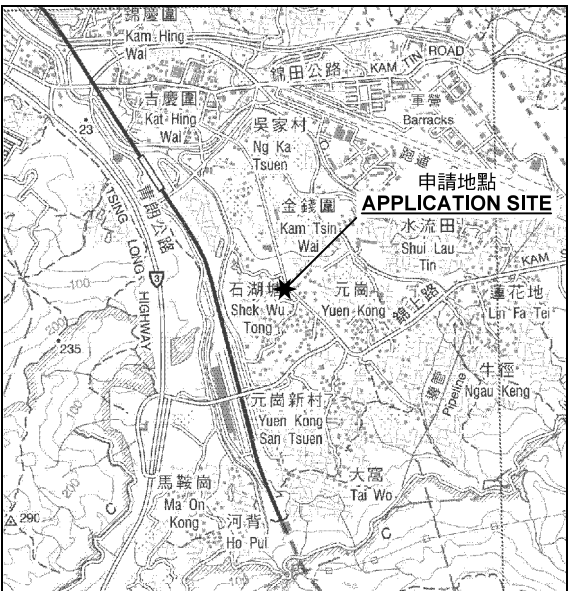


(摘錄自申請人於 31.8.2021 呈交的進一步資料)  
(Extract from Applicant's Further  
Information Submitted on 31.8.2021)

參考編號  
REFERENCE No.  
A/YL-KTS/897

繪圖 DRAWING  
A-1

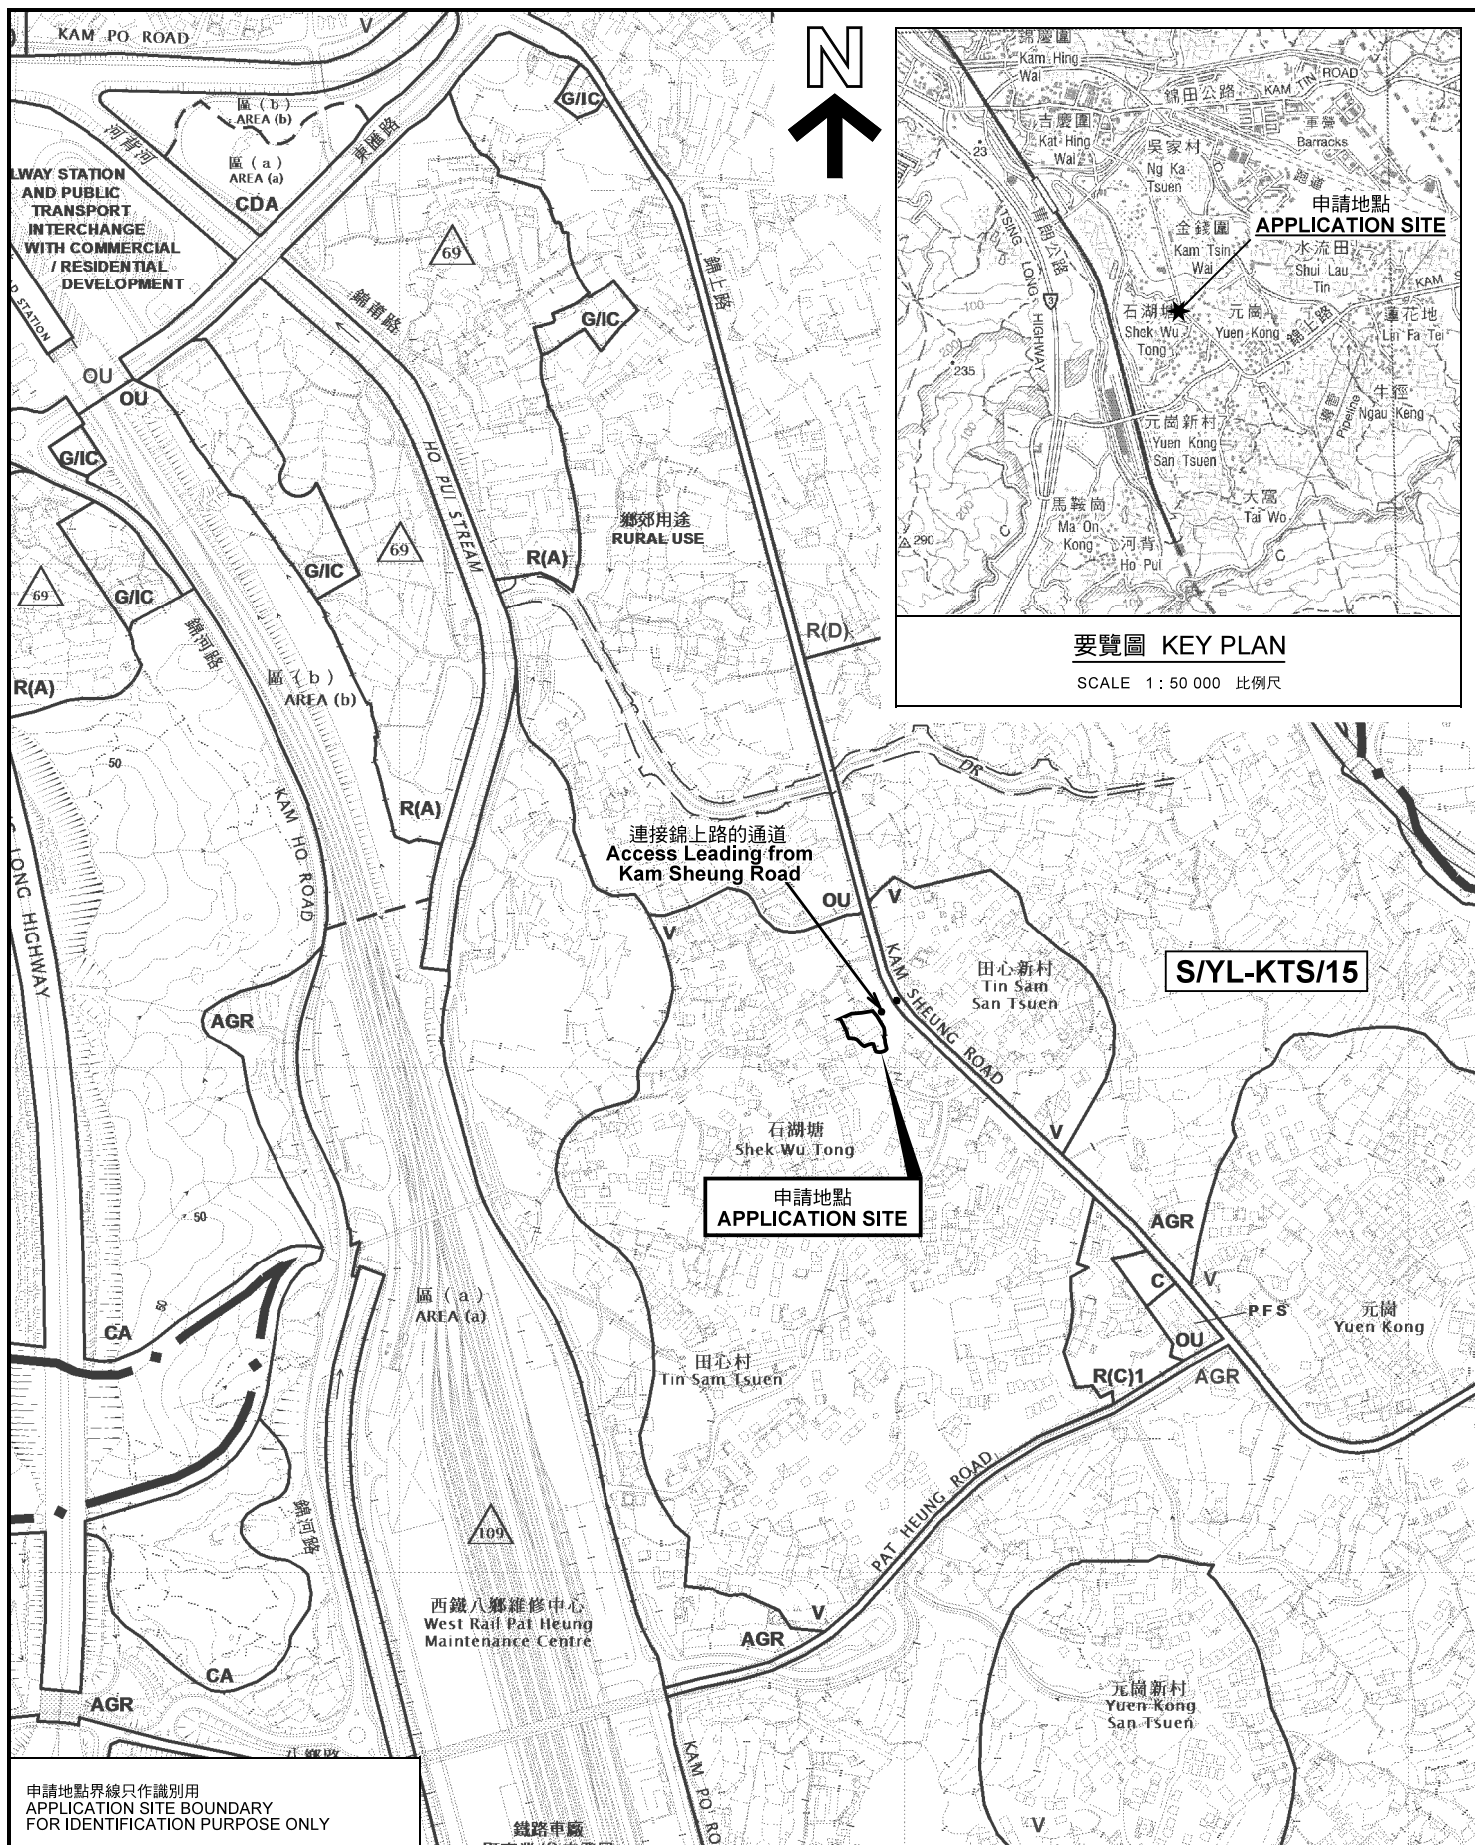

要覽圖 KEY PLAN

SCALE 1 : 50 000 比例尺

申請地點界線只作識別用  
APPLICATION SITE BOUNDARY  
FOR IDENTIFICATION PURPOSE ONLY

本摘要圖於2021年8月3日擬備，  
所根據的資料為於2018年12月11日  
核准的分區計劃大綱圖編號 S/YL-KTS/15  
EXTRACT PLAN PREPARED ON 3.8.2021  
BASED ON OUTLINE ZONING PLAN No.  
S/YL-KTS/15 APPROVED ON 11.12.2018

### 位置圖 LOCATION PLAN

擬議臨時社會福利設施（老人及青年中心）（為期 3 年）  
元朗錦田丈量約份第106約政府土地（前石湖學校）  
PROPOSED TEMPORARY SOCIAL WELFARE FACILITIES  
(ELDERLY AND YOUTH CENTRE) FOR A PERIOD OF 3 YEARS  
GOVERNMENT LAND IN D.D. 106, KAM TIN,  
YUEN LONG (FORMER SHEK WU SCHOOL)


SCALE 1 : 7 500 比例尺  
米 100 0 100 200 300 米  
METRES

規劃署  
PLANNING  
DEPARTMENT



參考編號  
REFERENCE No.  
A/YL-KTS/897

圖 PLAN  
A-1a

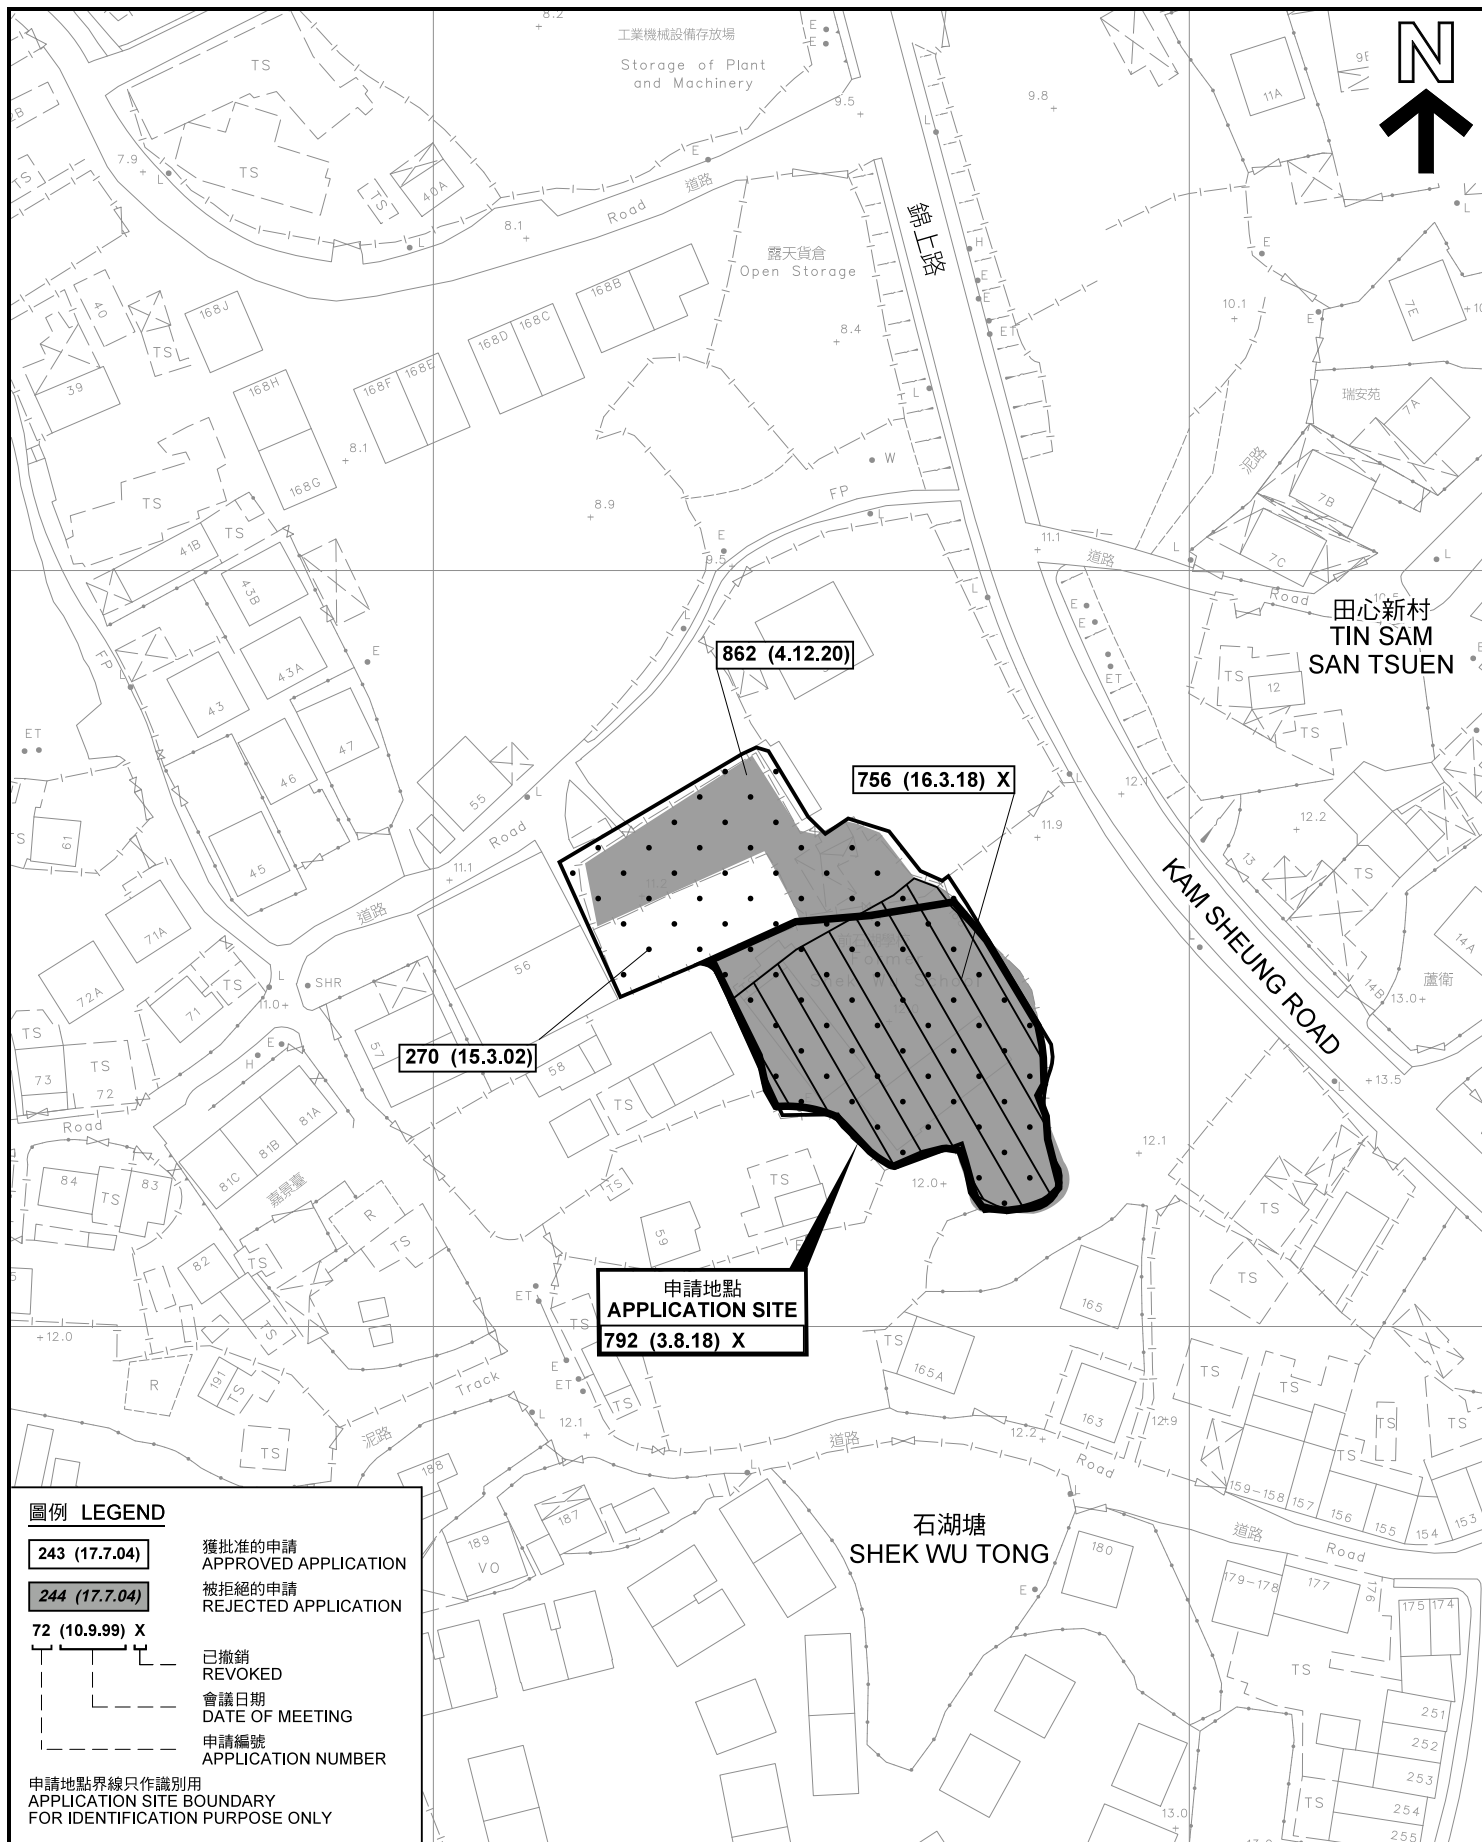

#### 圖例 LEGEND

- 243 (17.7.04)** 獲批准的申請  
APPROVED APPLICATION
- 244 (17.7.04)** 被拒絕的申請  
REJECTED APPLICATION
- 72 (10.9.99) X** 已撤銷  
REVOKED
- 會議日期  
DATE OF MEETING
- 申請編號  
APPLICATION NUMBER

申請地點界線只作識別用  
APPLICATION SITE BOUNDARY  
FOR IDENTIFICATION PURPOSE ONLY

本摘要圖於2021年9月2日擬備，  
所根據的資料為測量圖編號  
6-NE-17B 及 18A  
EXTRACT PLAN PREPARED ON 2.9.2021  
BASED ON SURVEY SHEETS No.  
6-NE-17B & 18A

#### 先前申請圖 PREVIOUS APPLICATION PLAN

擬議臨時社會福利設施（老人及青年中心）（為期 3 年）  
元朗錦田丈量約份第106約政府土地（前石湖塘學校）  
PROPOSED TEMPORARY SOCIAL WELFARE FACILITIES  
(ELDERLY AND YOUTH CENTRE) FOR A PERIOD OF 3 YEARS  
GOVERNMENT LAND IN D.D. 106, KAM TIN,  
YUEN LONG (FORMER SHEK WU SCHOOL)

SCALE 1 : 1 000 比例尺  
米 20 0 20 40 米  
METRES

規劃署  
PLANNING  
DEPARTMENT



參考編號  
REFERENCE No.  
A/YL-KTS/897

圖 PLAN  
A-1b







圖例 LEGEND



申請地點(界線只作識別用)  
APPLICATION SITE  
(BOUNDARY FOR IDENTIFICATION  
PURPOSE ONLY)

本摘要圖於2021年8月4日擬備，所根據的資料為地政總署於2020年2月18日拍得的航攝照片編號 E089080C  
EXTRACT PLAN PREPARED ON 4.8.2021  
BASED ON AERIAL PHOTO No.  
E089080C TAKEN ON 18.2.2020  
BY LANDS DEPARTMENT

航攝照片 AERIAL PHOTO

擬議臨時社會福利設施(老人及青年中心)(為期3年)  
元朗錦田丈量約份第106約政府土地(前石湖學校)  
PROPOSED TEMPORARY SOCIAL WELFARE FACILITIES  
(ELDERLY AND YOUTH CENTRE) FOR A PERIOD OF 3 YEARS  
GOVERNMENT LAND IN D.D. 106, KAM TIN,  
YUEN LONG (FORMER SHEK WU SCHOOL)


規劃署  
PLANNING  
DEPARTMENT



參考編號  
REFERENCE No.  
AYL-KTS/897

圖 PLAN  
A-3



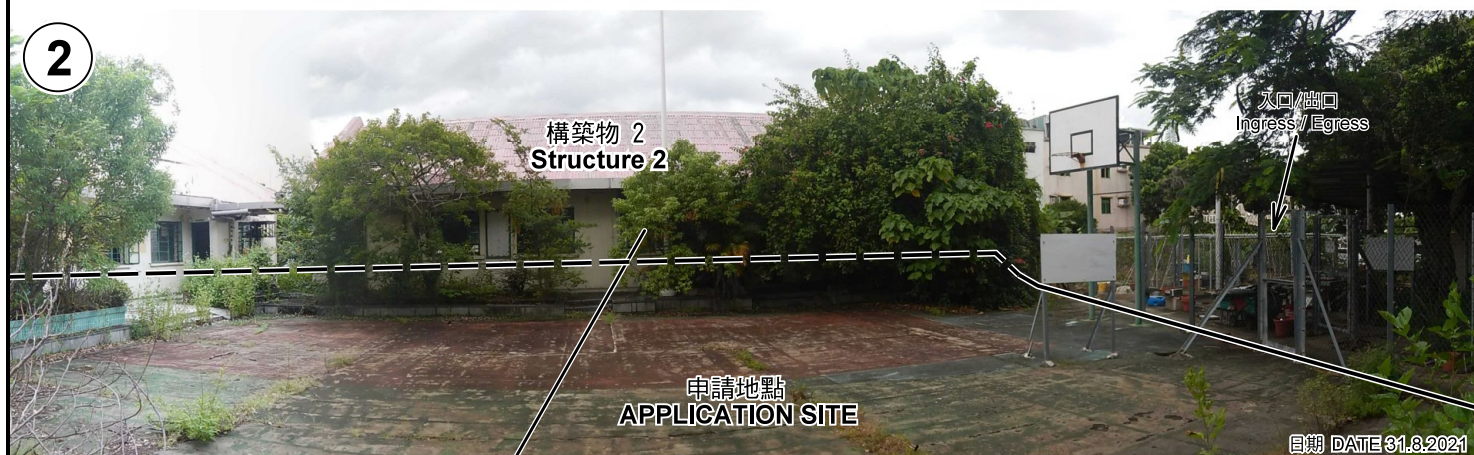

申請地點界線只作識別用 APPLICATION SITE BOUNDARY FOR IDENTIFICATION PURPOSE ONLY

### 實地照片 SITE PHOTOS

本圖於2021年9月2日擬備，所根據的資料為攝於2021年7月23日及8月31日的實地照片  
PLAN PREPARED ON 2.9.2021  
BASED ON SITE PHOTOS  
TAKEN ON 23.7.2021 & 31.8.2021

擬議臨時社會福利設施（老人及青年中心）（為期 3 年）  
元朗錦田丈量約份第106約政府土地（前石湖學校）  
PROPOSED TEMPORARY SOCIAL WELFARE FACILITIES  
(ELDERLY AND YOUTH CENTRE) FOR A PERIOD OF 3 YEARS  
GOVERNMENT LAND IN D.D. 106, KAM TIN,  
YUEN LONG (FORMER SHEK WU SCHOOL)

規劃署  
PLANNING  
DEPARTMENT



參考編號  
REFERENCE No.  
A/YL-KTS/897

圖 PLAN  
A-4