

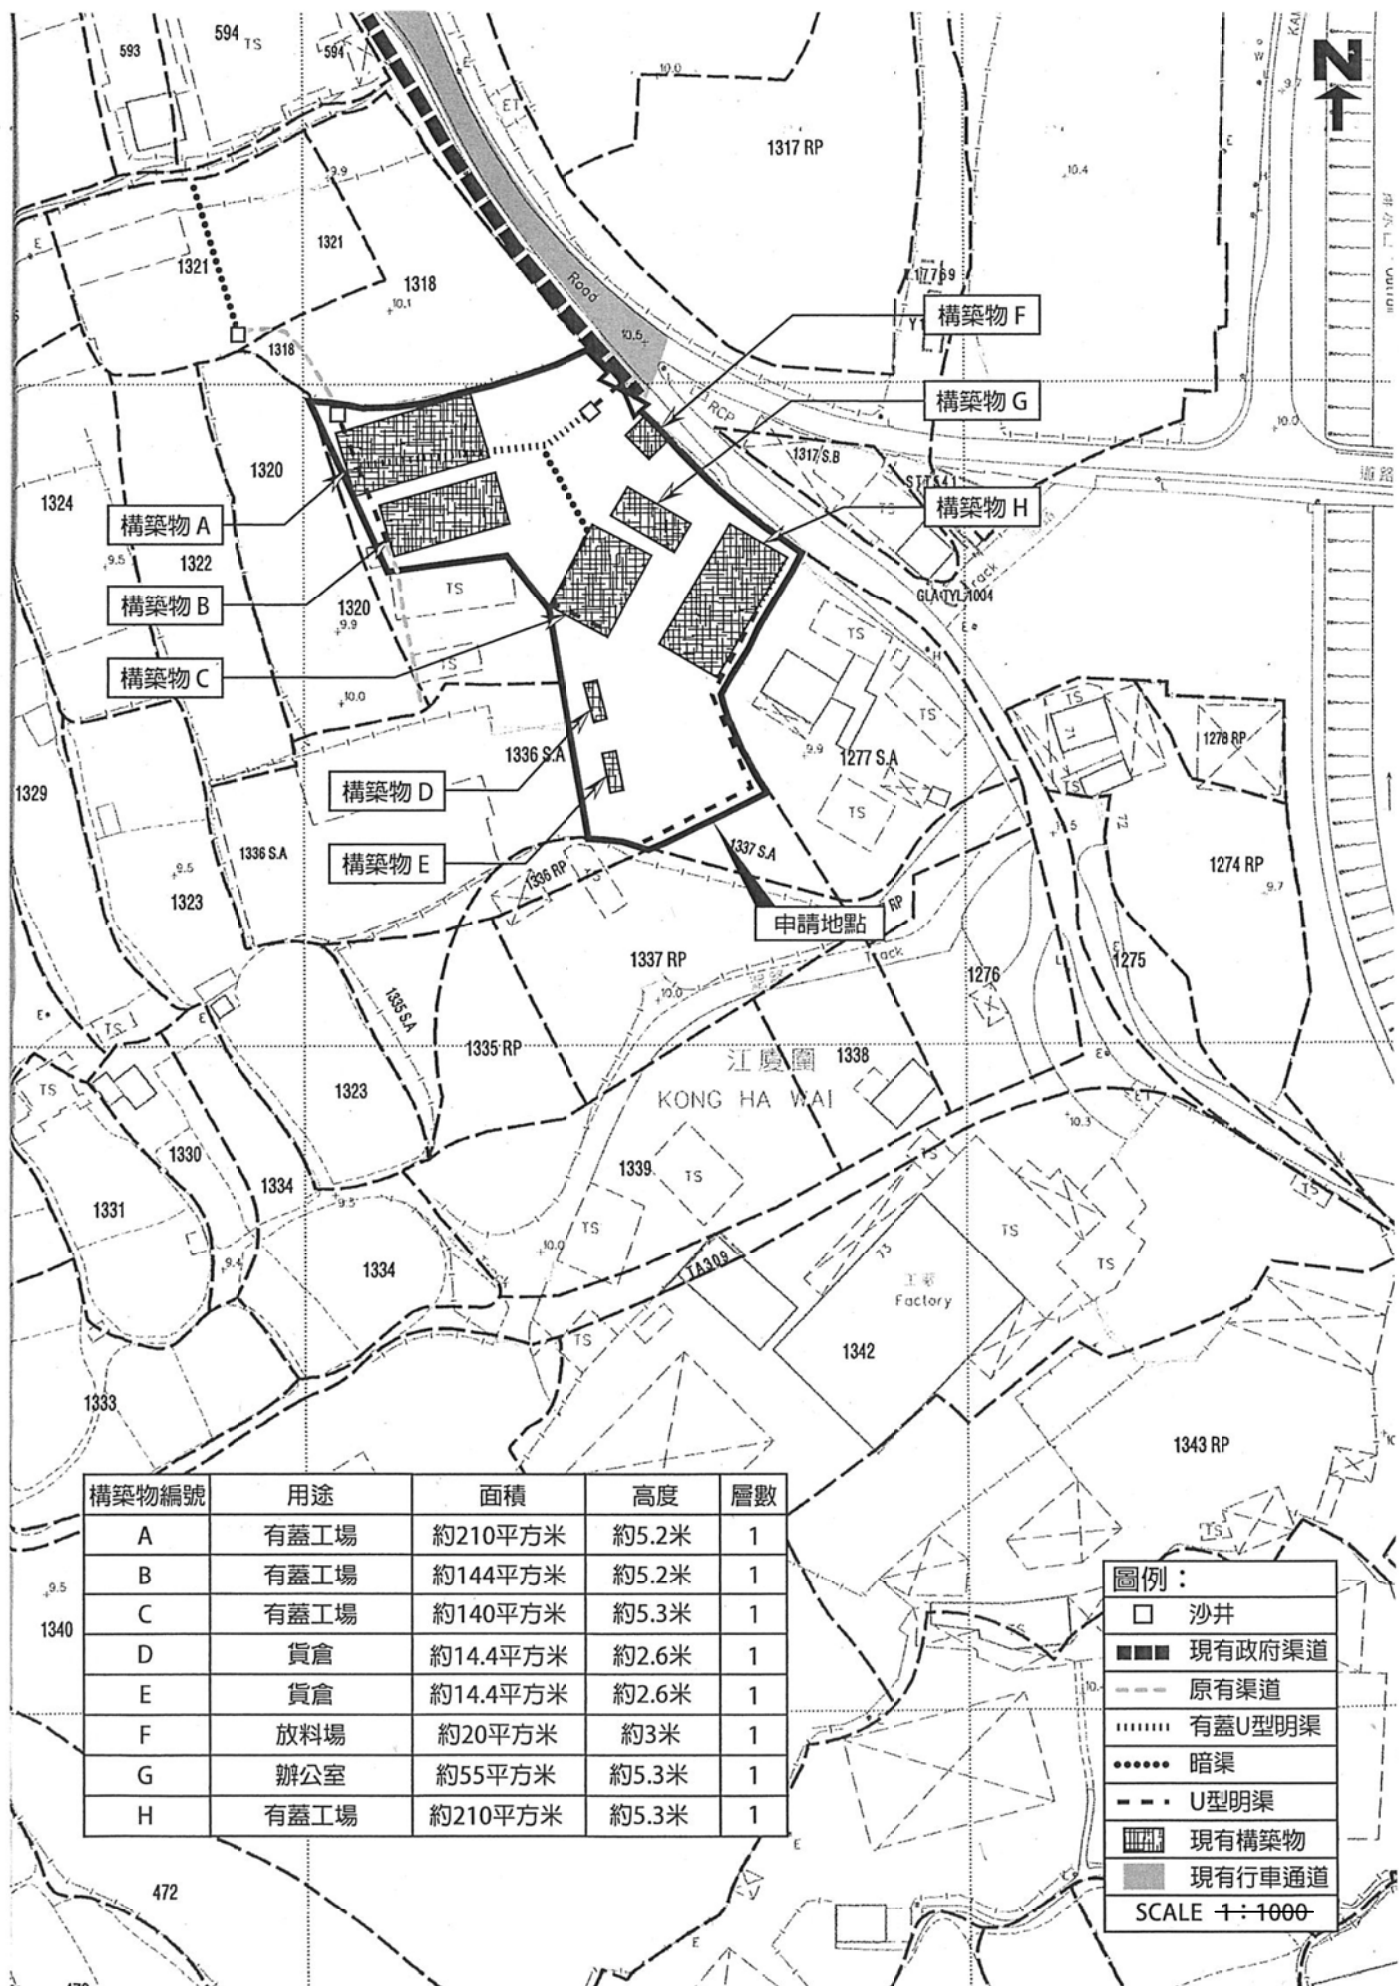


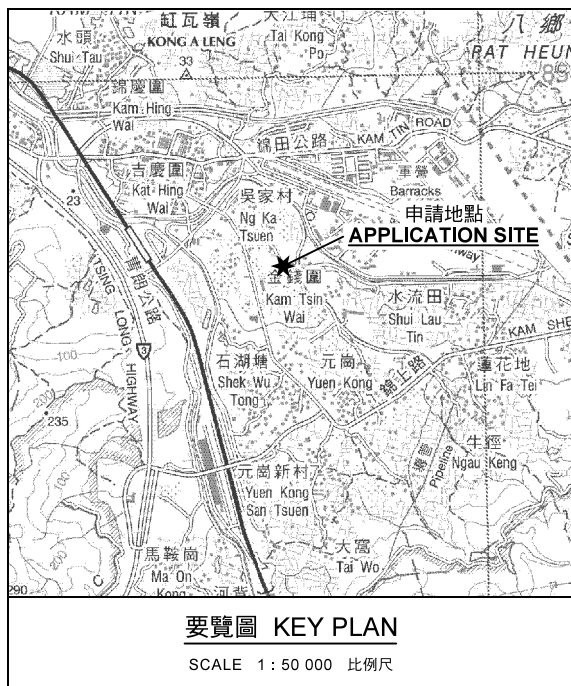

(摘錄自申請人於 28.9.2021 呈交的申請書)
(Extract from Applicant's
Submission of 28.9.2021)


參考編號
REFERENCE No.
A/YL-KTS/907

繪圖 DRAWING
A-1

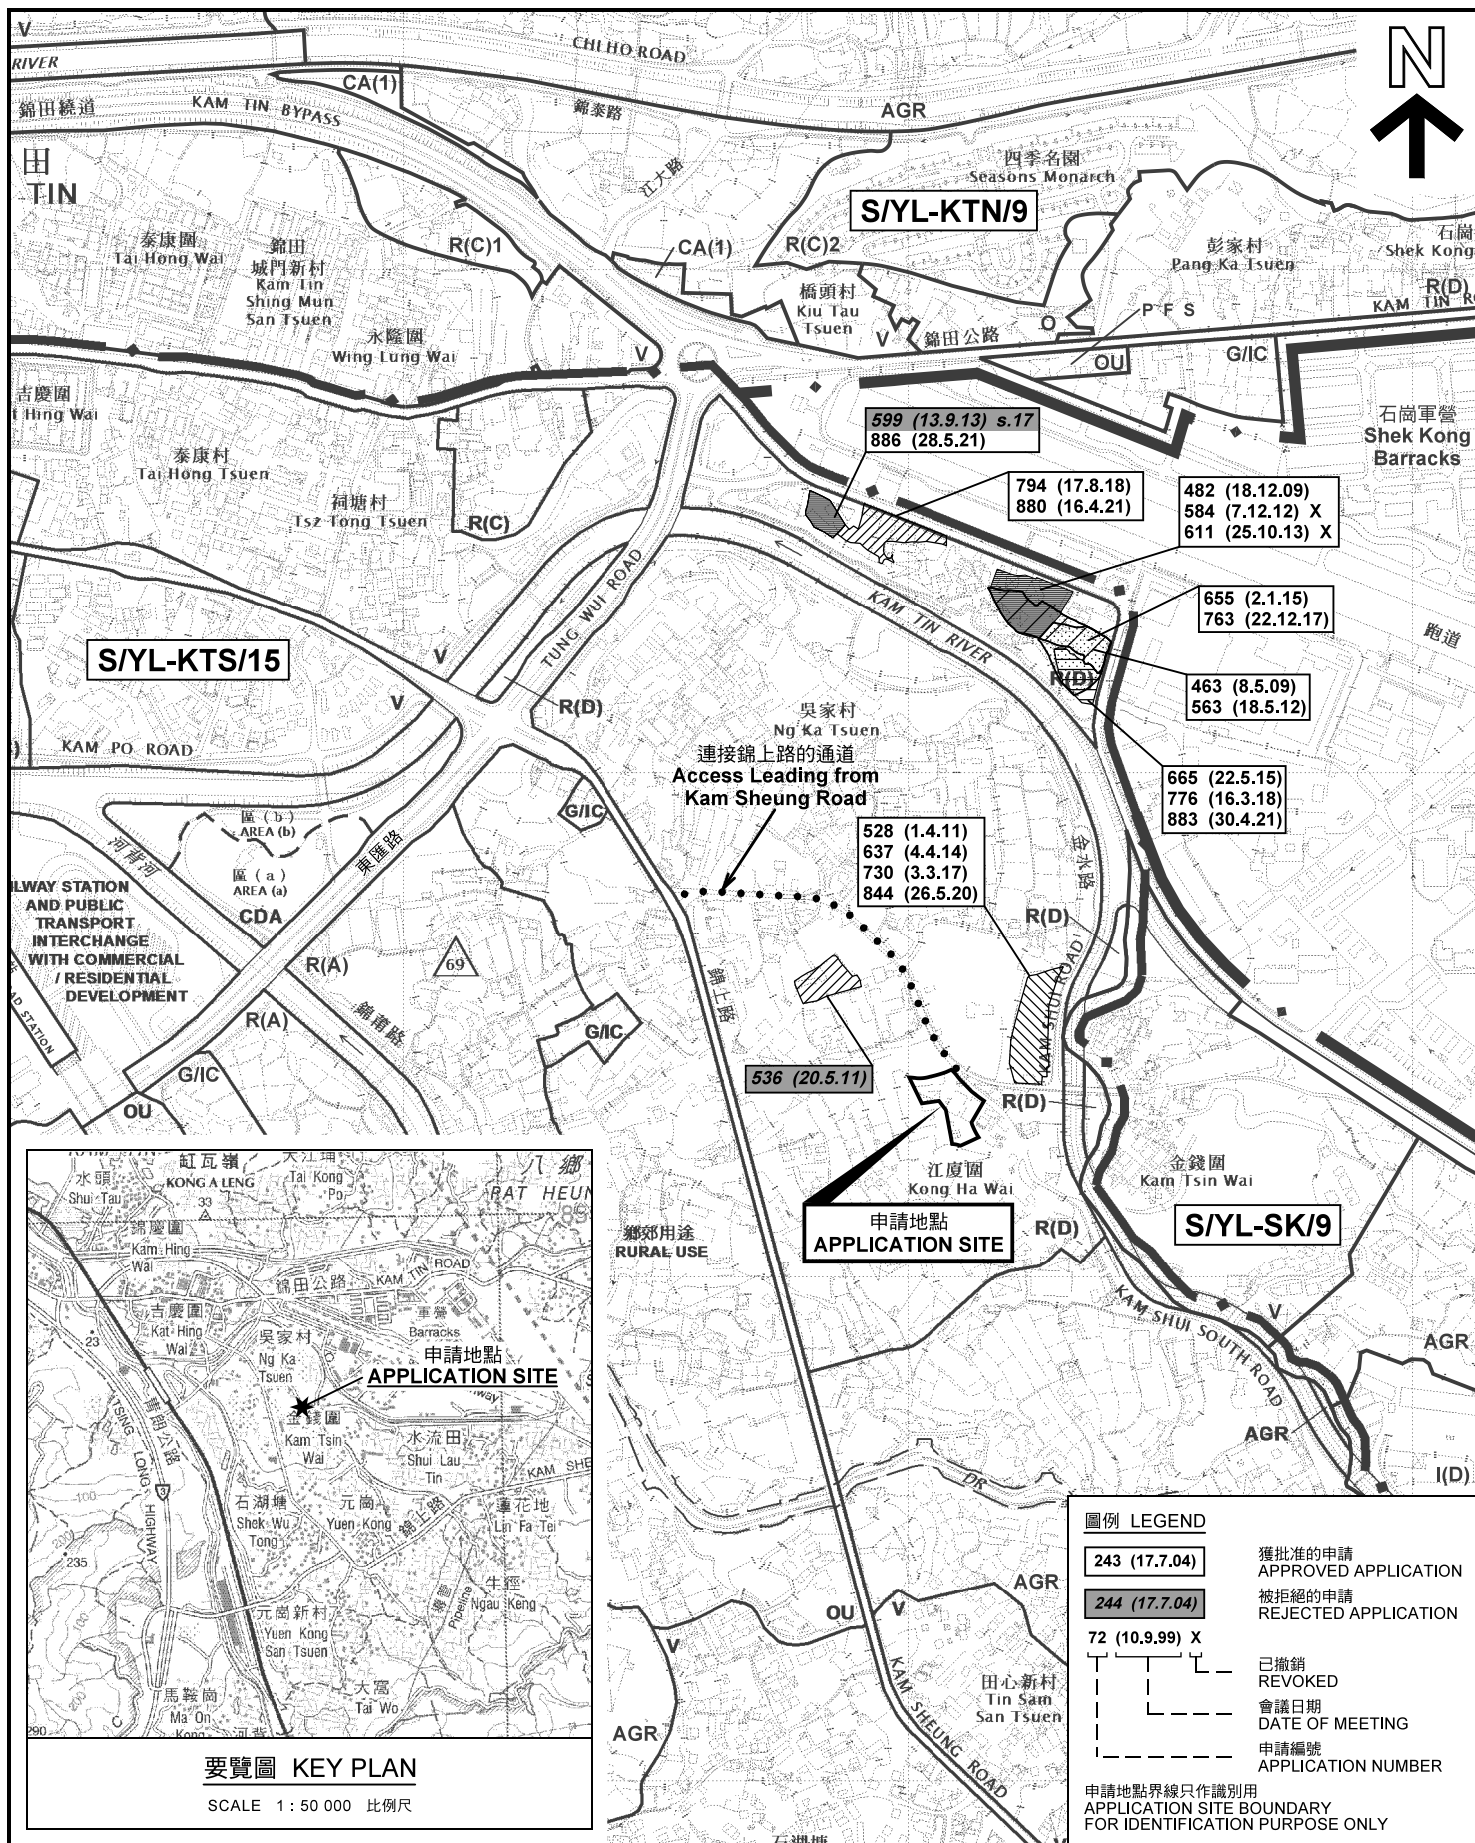

位置圖及同類申請 LOCATION PLAN WITH SIMILAR APPLICATIONS

臨時露天存放車輛及
關設客貨車和貨車改裝工場的規劃許可續期（為期3年）
元朗八鄉錦上路江廈圍丈量約份第106約
地段第1319號（部分）及第1336號A分段（部分）
RENEWAL OF PLANNING APPROVAL FOR TEMPORARY OPEN STORAGE
OF VEHICLES AND MODIFICATION WORKSHOP FOR VANS AND
LORRIES FOR A PERIOD OF 3 YEARS
LOTS 1319 (PART) AND 1336 S.A (PART) IN D.D.106,
KONG HA WAI, KAM SHEUNG ROAD, PAT HEUNG, YUEN LONG
SCALE 1: 7 500 比例尺

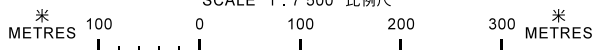


**規劃署
PLANNING
DEPARTMENT**



參考編號
REFERENCE No.
A/YL-KTS/907

圖 PLAN
A-1a

本摘要圖於2021年11月18日備備，
所根據的資料為於2018年12月11日
核准的分區計劃大綱圖編號 S/YL-KTS/15
EXTRACT PLAN PREPARED ON 18.11.2021
BASED ON OUTLINE ZONING PLAN No.
S/YL-KTS/15 APPROVED ON 11.12.2018

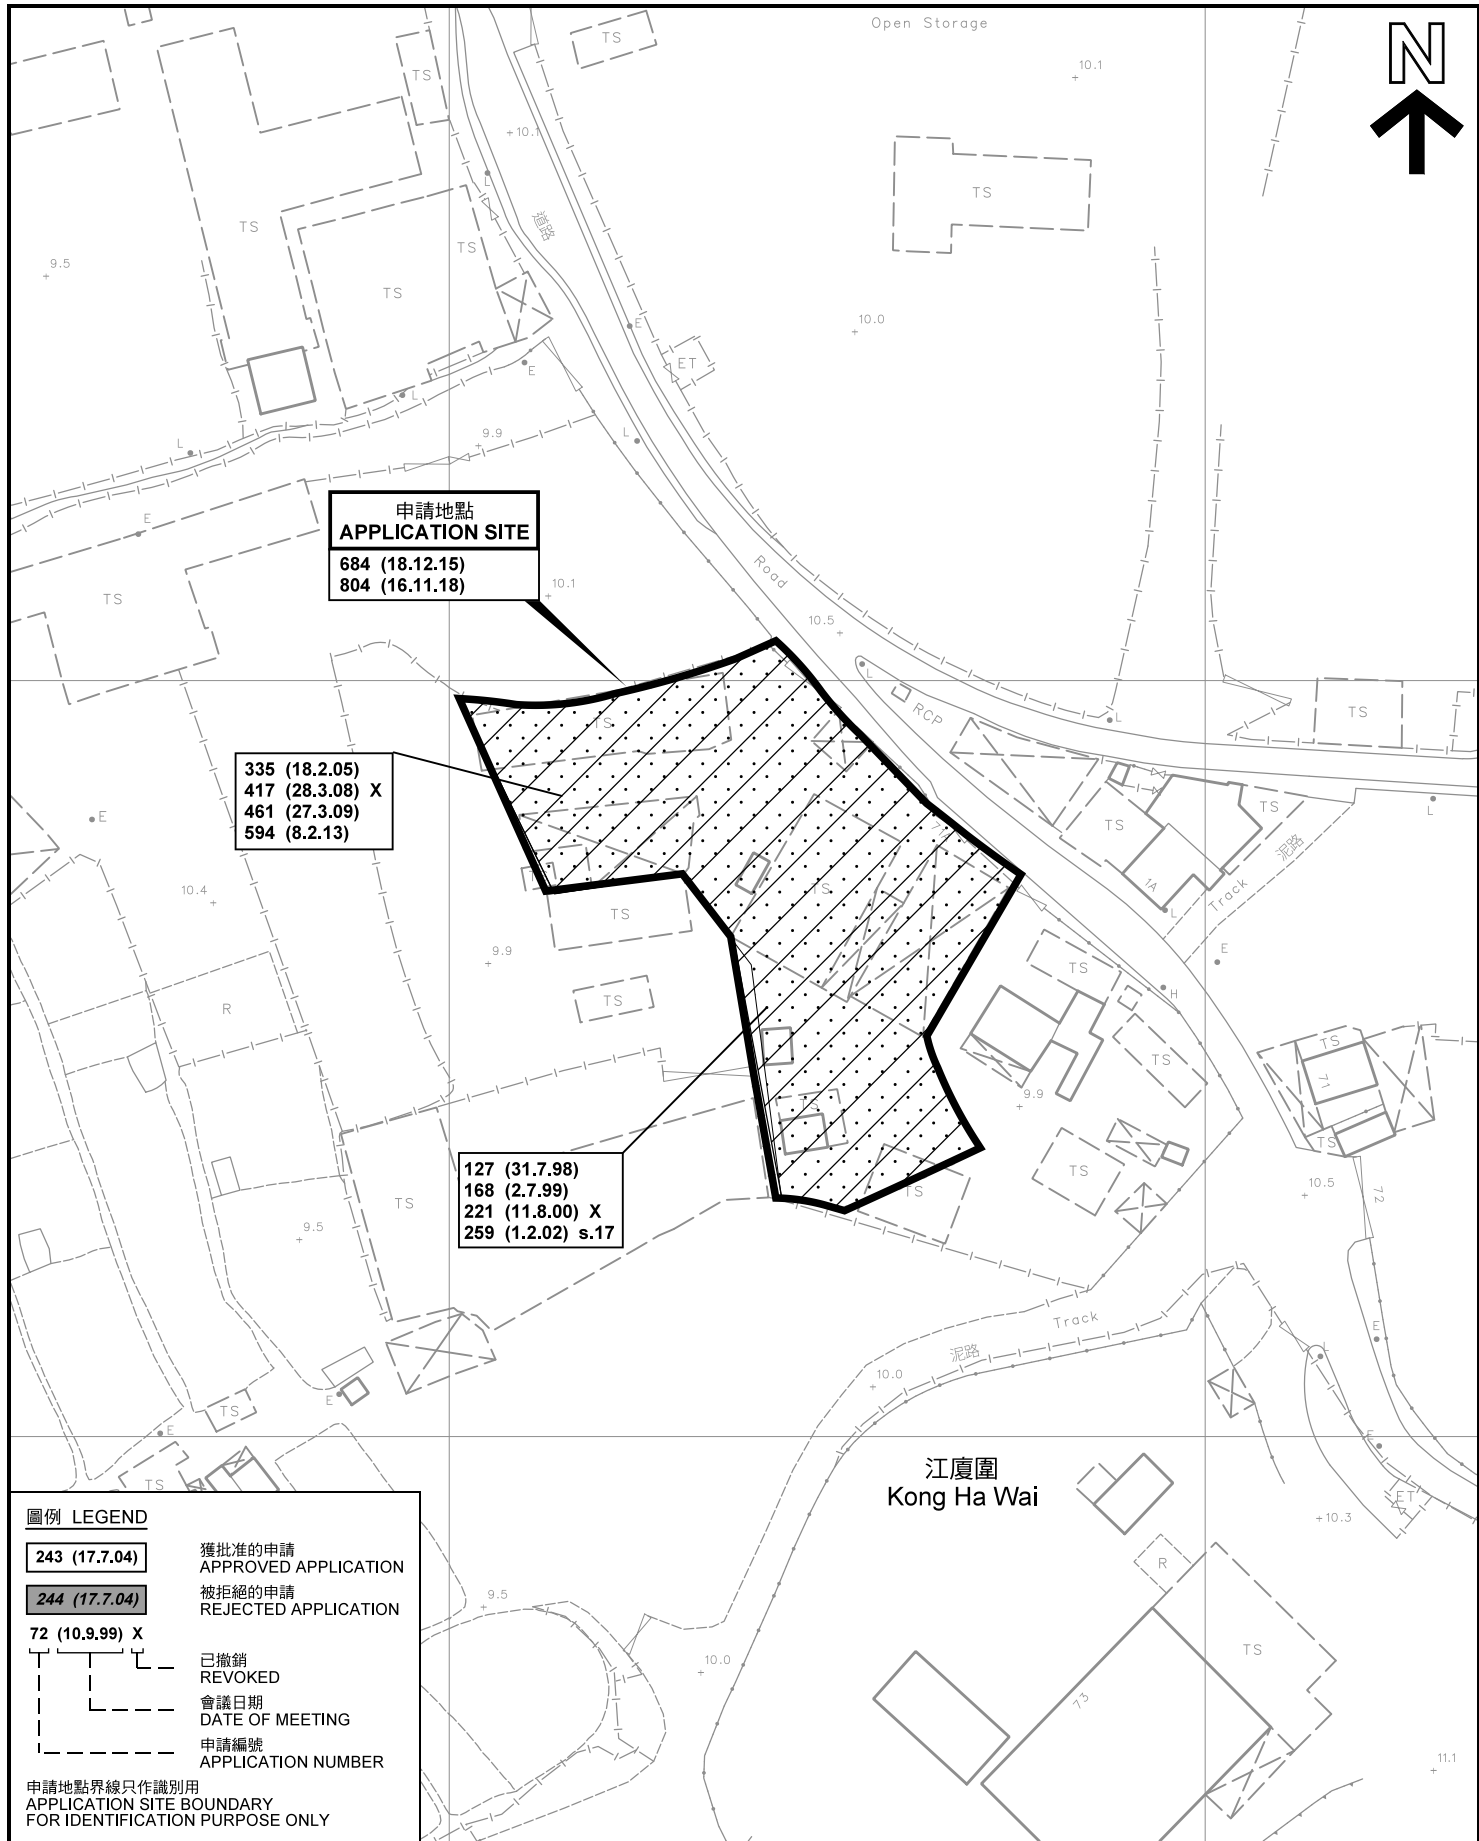

先前申請圖 PREVIOUS APPLICATION PLAN


臨時露天存放車輛及
關設客貨車和貨車改裝工場的規劃許可續期（為期3年）
元朗八鄉錦上路江廈圍丈量約份第106約
地段第1319號（部分）及第1336號A分段（部分）
RENEWAL OF PLANNING APPROVAL FOR TEMPORARY OPEN STORAGE
OF VEHICLES AND MODIFICATION WORKSHOP FOR VANS AND
LORRIES FOR A PERIOD OF 3 YEARS
LOTS 1319 (PART) AND 1336 S.A (PART) IN D.D.106,
KONG HA WAI, KAM SHEUNG ROAD, PAT HEUNG, YUEN LONG
SCALE 1 : 1 000 比例尺

規劃署
PLANNING
DEPARTMENT



參考編號
REFERENCE No.
A/YL-KTS/907

圖 PLAN
A-1b

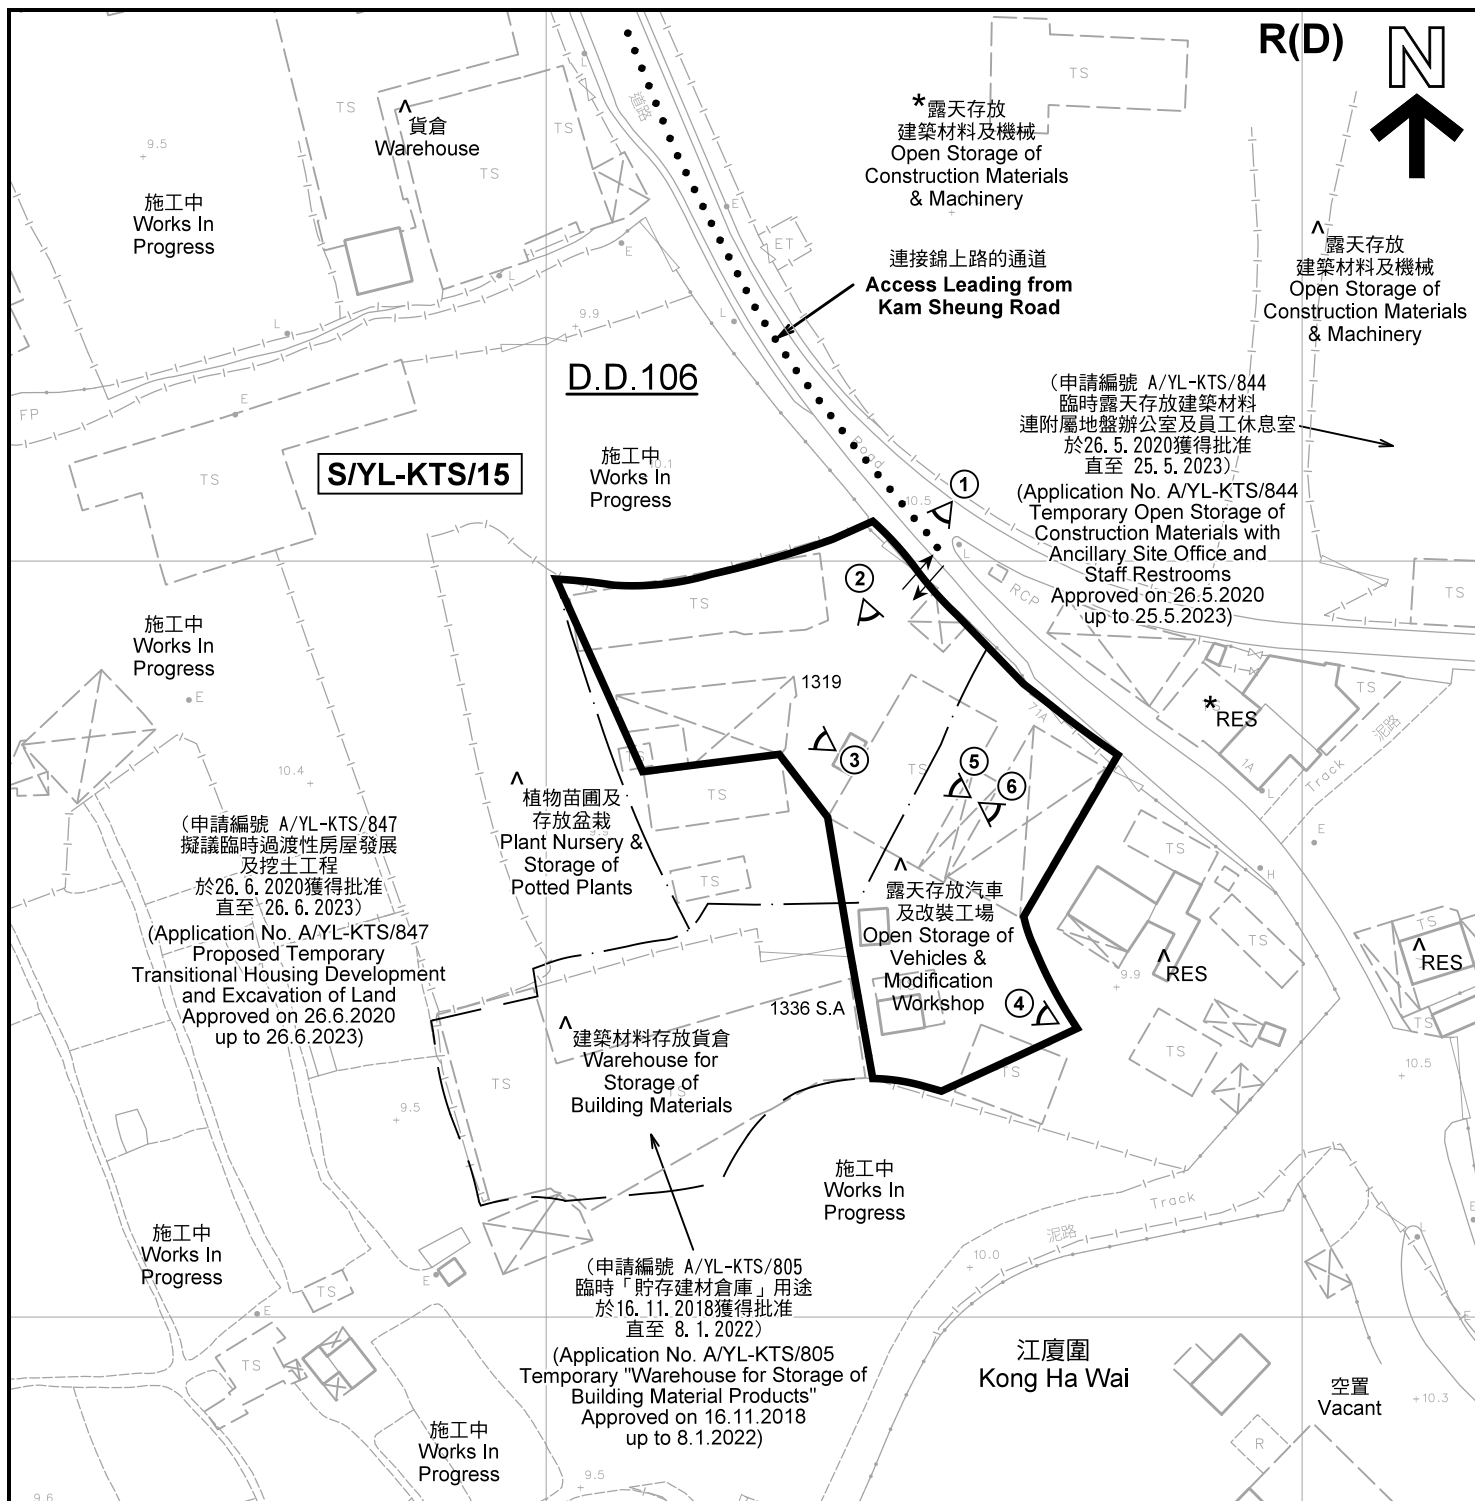

R(D)

註釋 Notes :

- (1) 2021年10月18日勘測的土地用途
Land uses shown on this plan are in accordance with the land use survey conducted by the Planning Department on 18.10.2021
- (2) * 土地用途跟1991年11月勘測的土地用途一致
Indicates that the use is the same as that revealed by the land use survey conducted by the Planning Department in Nov 1991
- (3) ^ 土地用途跟1991年11月勘測的土地用途有別
Indicates that the use is different from that revealed by the land use survey conducted by the Planning Department in Nov 1991

本摘要圖於2021年11月18日擬備，所根據的資料為測量圖編號 6-NE-12D 及 6-NE-13C
EXTRACT PLAN PREPARED ON 18.11.2021
BASED ON SURVEY SHEETS No. 6-NE-12D & 6-NE-13C

平面圖 SITE PLAN

臨時露天存放車輛及
關設客貨車和貨車改裝工場的規劃許可續期 (為期3年)
元朗八鄉錦上路江廈圍丈量約份第106約
地段第1319號(部分)及第1336號A分段(部分)
RENEWAL OF PLANNING APPROVAL FOR TEMPORARY OPEN STORAGE
OF VEHICLES AND MODIFICATION WORKSHOP FOR VANS AND
LORRIES FOR A PERIOD OF 3 YEARS
LOTS 1319 (PART) AND 1336 S.A (PART) IN D.D.106,
KONG HA WAI, KAM SHEUNG ROAD, PAT HEUNG, YUEN LONG
SCALE 1 : 1 000 比例尺

米 20 0 20 40 米
METRES

圖例 LEGEND

- 申請地點(界線只作識別用)
APPLICATION SITE
(BOUNDARY FOR IDENTIFICATION
PURPOSE ONLY)
- R(D) 住宅(丁類)
RESIDENTIAL (GROUP D)
- RES 住用構築物
RESIDENTIAL STRUCTURES
- ① 實地照片的觀景點
VIEWING POINT OF SITE PHOTO
- 入口/出口
INGRESS / EGRESS

規劃署
PLANNING
DEPARTMENT



參考編號
REFERENCE No.
A/YL-KTS/907

圖 PLAN
A-2



圖例 LEGEND



申請地點(界線只作識別用)
APPLICATION SITE
(BOUNDARY FOR IDENTIFICATION
PURPOSE ONLY)

本摘要圖於2021年10月21日擬備，所根據的資料為地政總署於2021年7月23日拍得的航攝照片編號 E140143C
EXTRACT PLAN PREPARED ON 21.10.2021
BASED ON AERIAL PHOTO No.
E140143C TAKEN ON 23.7.2021
BY LANDS DEPARTMENT

航攝照片 AERIAL PHOTO


臨時露天存放車輛及
開設客貨車和貨車改裝工場的規劃許可續期(為期3年)
元朗八鄉錦上路江廈圍丈量約份第106約
地段第1319號(部分)及第1336號A分段(部分)
RENEWAL OF PLANNING APPROVAL FOR TEMPORARY OPEN STORAGE
OF VEHICLES AND MODIFICATION WORKSHOP FOR VANS AND
LORRIES FOR A PERIOD OF 3 YEARS
LOTS 1319 (PART) AND 1336 S.A (PART) IN D.D.106,
KONG HA WAI, KAM SHEUNG ROAD, PAT HEUNG, YUEN LONG

規劃署
PLANNING
DEPARTMENT



參考編號
REFERENCE No.
A/YL-KTS/907

圖 PLAN
A-3

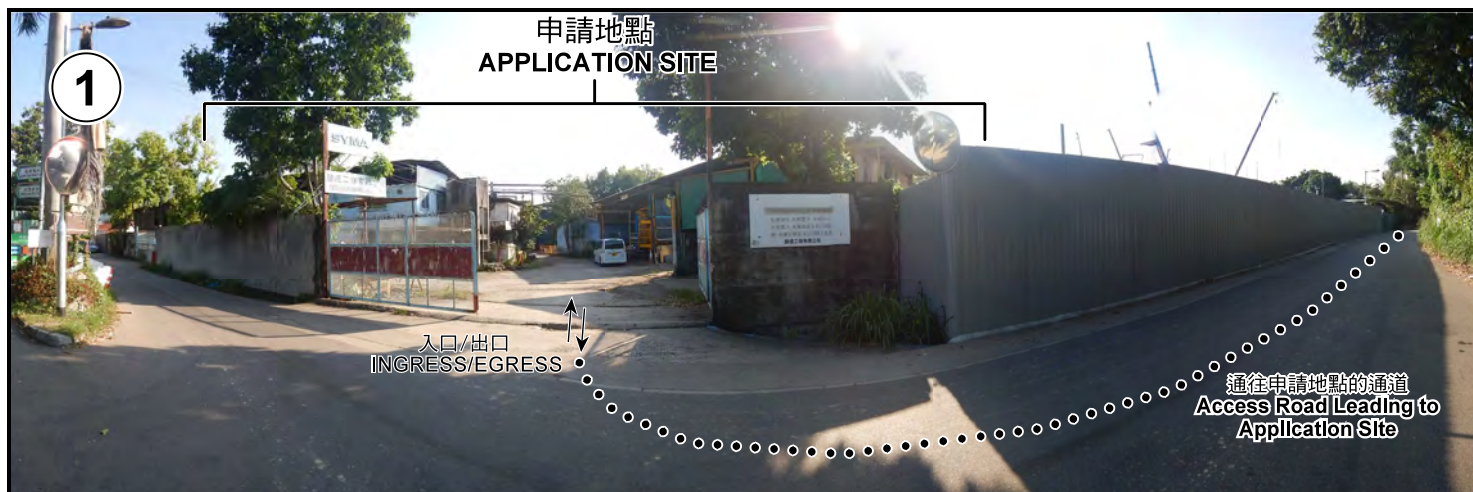

申請地點界線只作識別用 APPLICATION SITE BOUNDARY FOR IDENTIFICATION PURPOSE ONLY

本圖於2021年11月1日擬備，所根據的資料為攝於2021年10月18日的實地照片
PLAN PREPARED ON 1.11.2021
BASED ON SITE PHOTOS
TAKEN ON 18.10.2021

實地照片 SITE PHOTOS
臨時露天存放車輛及
關設客貨車和貨車改裝工場的規劃許可續期（為期3年）
元朗八鄉錦上路江廈圍丈量約份第106約
地段第1319號（部分）及第1336號A分段（部分）
RENEWAL OF PLANNING APPROVAL FOR TEMPORARY OPEN STORAGE
OF VEHICLES AND MODIFICATION WORKSHOP FOR VANS AND
LORRIES FOR A PERIOD OF 3 YEARS
LOTS 1319 (PART) AND 1336 S.A (PART) IN D.D.106,
KONG HA WAI, KAM SHEUNG ROAD, PAT HEUNG, YUEN LONG

規劃署
PLANNING
DEPARTMENT



參考編號
REFERENCE No.
A/YL-KTS/907

圖 PLAN
A-4a



申請地點界線只作識別用 APPLICATION SITE BOUNDARY FOR IDENTIFICATION PURPOSE ONLY

本圖於2021年11月1日擬備，所根據的資料為攝於2021年10月18日的實地照片
PLAN PREPARED ON 1.11.2021
BASED ON SITE PHOTOS
TAKEN ON 18.10.2021

實地照片 SITE PHOTOS
臨時露天存放車輛及
開設客貨車和貨車改裝工場的規劃許可續期（為期3年）
元朗八鄉錦上路江廈圍丈量約份第106約
地段第1319號（部分）及第1336號A分段（部分）
RENEWAL OF PLANNING APPROVAL FOR TEMPORARY OPEN STORAGE
OF VEHICLES AND MODIFICATION WORKSHOP FOR VANS AND
LORRIES FOR A PERIOD OF 3 YEARS
LOTS 1319 (PART) AND 1336 S.A (PART) IN D.D.106,
KONG HA WAI, KAM SHEUNG ROAD, PAT HEUNG, YUEN LONG

規劃署
PLANNING
DEPARTMENT



參考編號
REFERENCE No.
A/YL-KTS/907

圖 PLAN
A-4b